




DETALLE K
ESCALA 1 :10

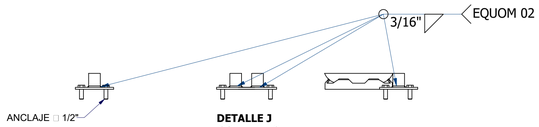


DETALLE J
ESCALA 1:10

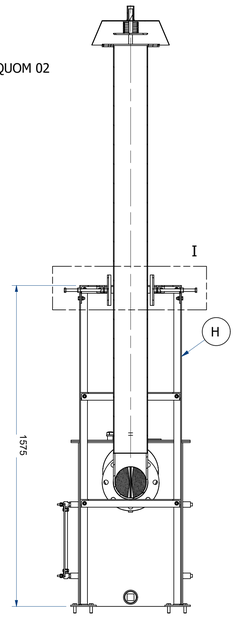

SECCI□N F-F
ESCALA 1 : 15

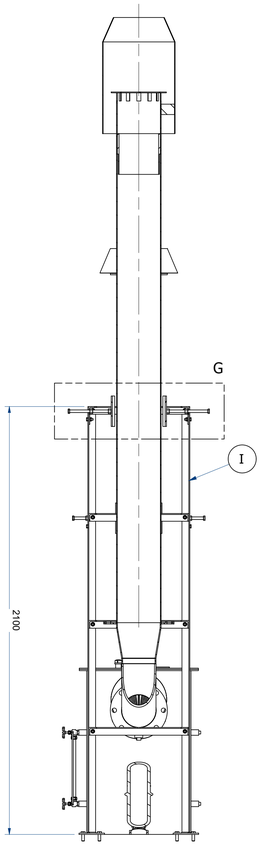


SECCI□N G-G
ESCALA 1 : 15

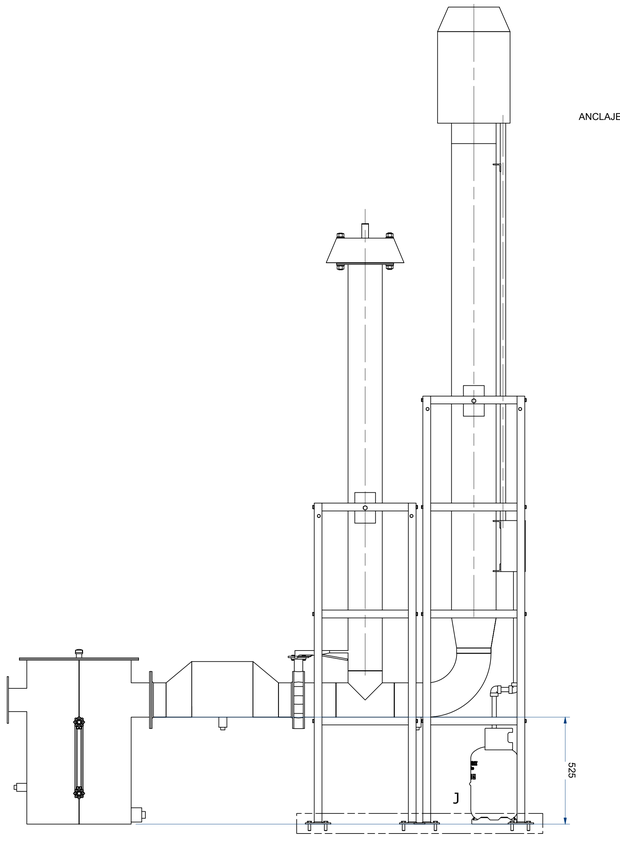


□TEM LINEA_TEA TENSORES


MAT:- CANT:1

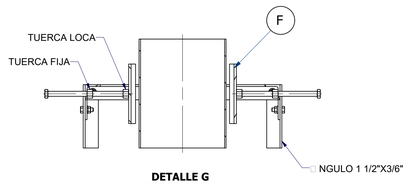

DETALLE G
ESCALA 0,13 : 1

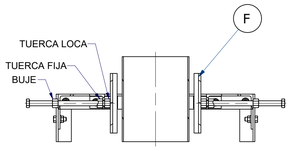

DETALLE I
ESCALA 0,13 : 1

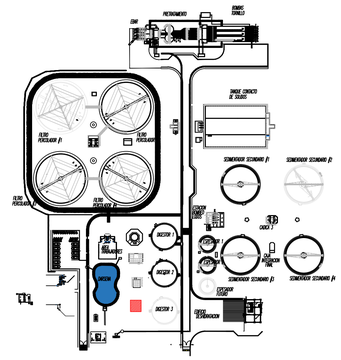

LOCALIZACIÓN
SIN ESCALA

4	DESC-4	FECHA-4	REV_POR-4
3	DESC-3	FECHA-3	REV_POR-3
2	DESC-2	FECHA-2	REV_POR-2
1	DESC-1	FECHA-1	REV_POR-1
N°	MODIFICACIONES	FECHA	POR

AGUA OCCIDENTE

GERENCIA TÉCNICA

DEPARTAMENTO DE PLANEACIÓN Y CONSTRUCCIÓN

ACTUALIZACIÓN Y AJUSTE DE LOS ESTUDIOS E INGENIERIA DE DETALLE DE LA PLANTA DE TRATAMIENTO DE AGUAS RESIDUALES DOMÉSTICAS Y NO DOMÉSTICAS - PTAR DE LA CABECERA MUNICIPAL DE PALMIRA EN EL VALLE DEL CAUCA INCLUYENDO LOS CORREGIMIENTOS GUAYABAL Y BARRANCAS

SISTEMA DE BIOGAS

ESCALA GRÁFICA

0 0.5 1 2.5 4 5 m

ESCALA 1=50

MYRIAM ROMERO PULECIO
INGENIERIA SANITARIA

ADVERTENCIA
0 1 2
SI ESTA BARRA NO MIDE 2 cm. EL PLANO NO ESTA A ESCALA

Aprobó: ING. HECTOR SAAVEDRA M.P.76237-75529 VLE	Diseñó: ING. IVON SINISTERRA M.P. 171021-0553122 VLL		
Revisó: INGE. MYRIAM ROMERO M.P. 76237-09214 VLL	Registro digital: PTAR-BIO-098-D DWG		
Escala: IND	Fecha: MAYO/2025	Plano N°: 01	Consecutivo: 02
Unidades: METROS	CONTIENE: TEA - DETALLE 01		BG11

NPLANO | NDORED