



SECCIÓN A-A
ESCALA 1 : 15


SECCIÓN B-B
ESCALA 1 : 15

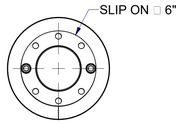


SECCIÓN C-C
ESCALA 1 : 15

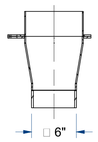


SECCIÓN D-D
ESCALA 1 : 15

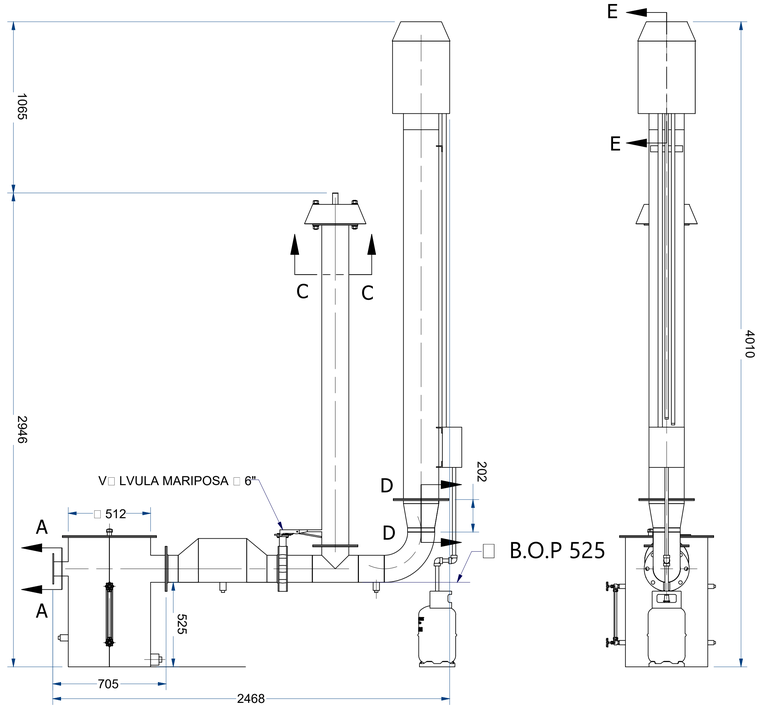

ÍTEM LINEA_TEA
MAT:- CANT:1
ESCALA:1 : 25

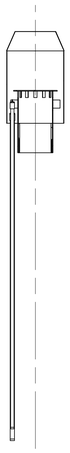

SECCIÓN E-E
ESCALA 1 : 25

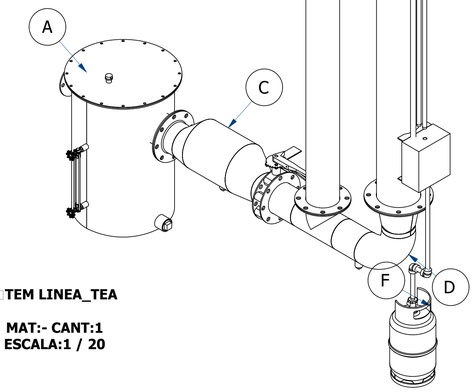

ÍTEM LINEA_TEA


MAT:- CANT:1
ESCALA:1 / 20

NOTAS

i. REFERENCIA A CENTROS, .

ii. BRIDAS EN BASE A ANSI/ASME B16.5 Class 150 lbs

iii. CAPACIDAD TK_SED 6 IN DE 36 L.

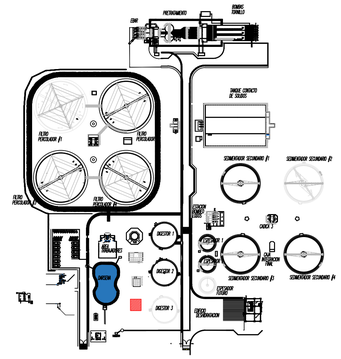

LOCALIZACIÓN
SIN ESCALA

4	DESC-4	FECHA-4	REV_POR-4
3	DESC-3	FECHA-3	REV_POR-3
2	DESC-2	FECHA-2	REV_POR-2
1	DESC-1	FECHA-1	REV_POR-1
N°	MODIFICACIONES	FECHA	POR

AQUA OCCIDENTE

GERENCIA TÉCNICA

DEPARTAMENTO DE
PLANEACIÓN Y CONSTRUCCIÓN

ACTUALIZACIÓN Y AJUSTE DE LOS ESTUDIOS E INGENIERIA DE DETALLE DE LA PLANTA DE TRATAMIENTO DE AGUAS RESIDUALES DOMÉSTICAS Y NO DOMÉSTICAS - PTAR DE LA CABECERA MUNICIPAL DE PALMIRA EN EL VALLE DEL CAUCA INCLUYENDO LOS CORREGIMIENTOS GUAYABAL Y BARRANCAS

DISEÑO SISTEMA DE BIOGAS

ESCALA GRÁFICA
0 0,5 1 2,5 4 5 m
ESCALA 1=50

MYRIAM ROMERO PULECIO
INGENIERIA SANITARIA

ADVERTENCIA
0 1 2
SI ESTA BARRA NO MIDE 2 cm. EL PLANO NO ESTA A ESCALA

Aprobó: ING. HÉCTOR SAAVEDRA M.P. 76202-163361 VLL
Revisó: ING. MYRIAM ROMERO M.P. 76837-99214 VLL
Diseñó: ING. IVON SINISTERRA M.P. 171021-0553122 VLL
Registro digital: PTAR-BIO-098-D.DWG
Fecha: MAYO/2025
Plano N°: 02
Consecutivo: 02
Escala: IND
Unidades: METROS
CONTIENE: TEA - DETALLE 02

BG12

NPLANO P MODIFIED