
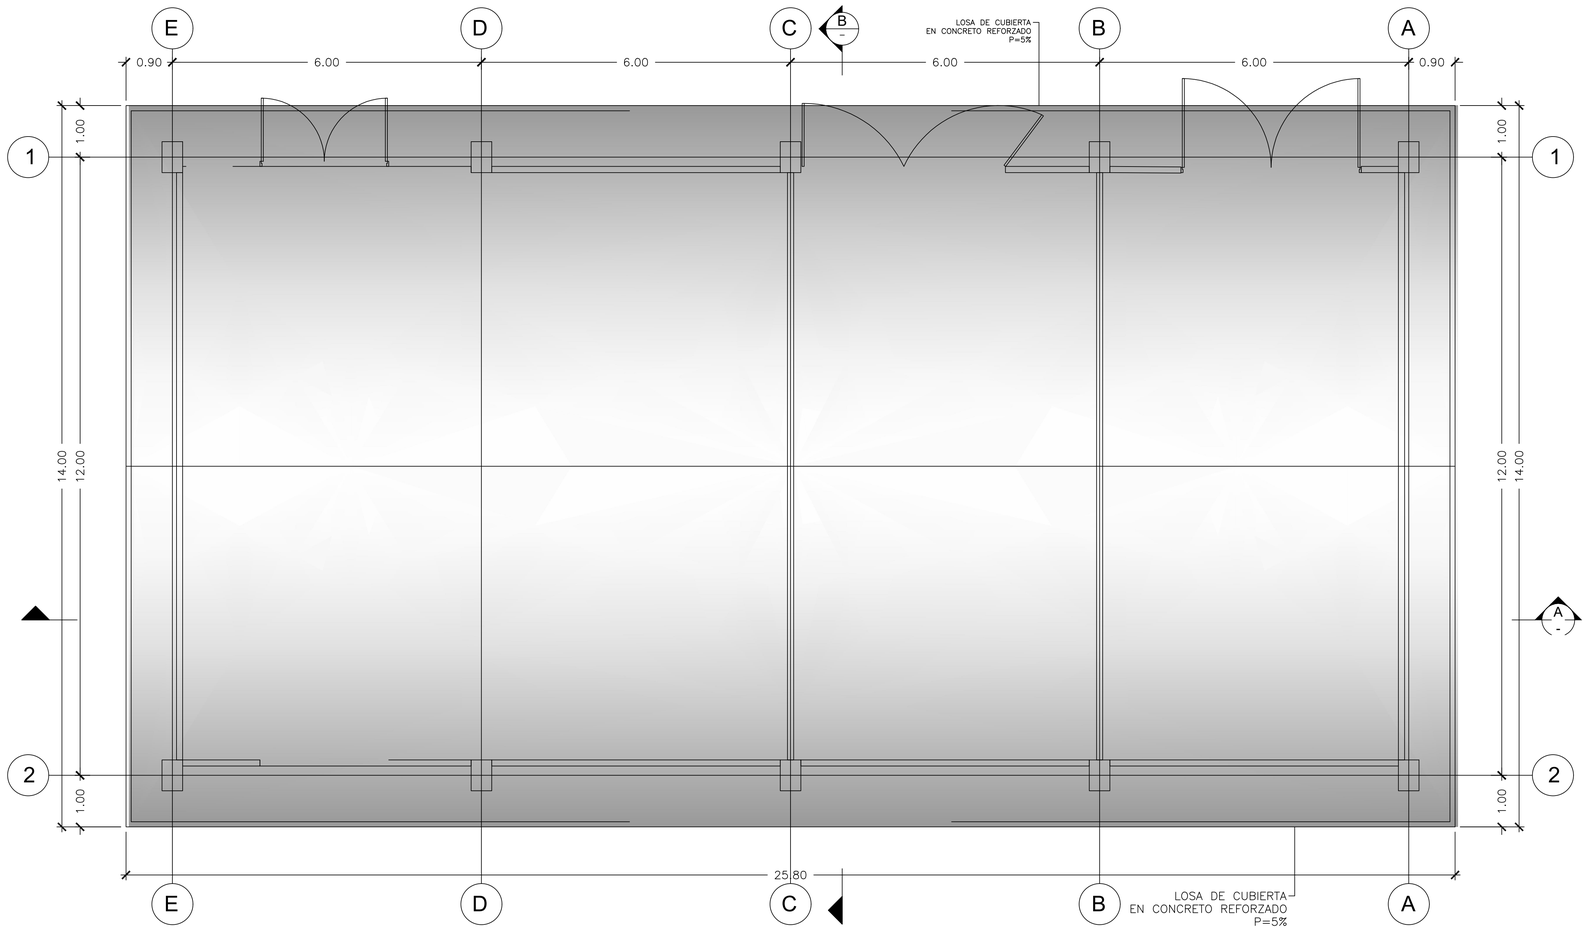



PLANTA DE CUBIERTA

1=50

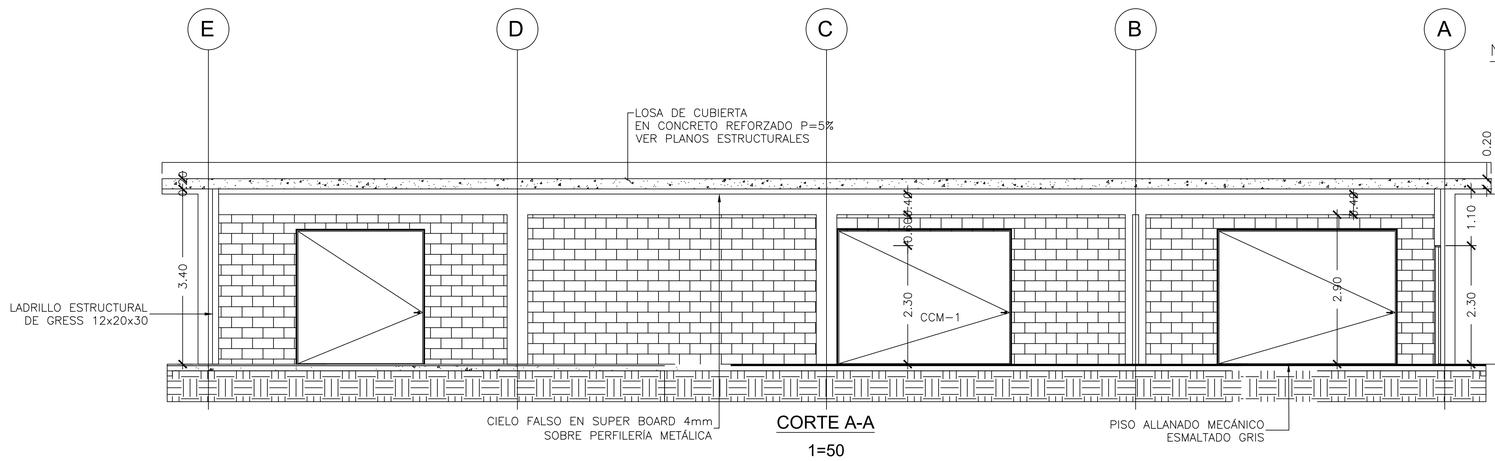

CORTE A-A

1=50

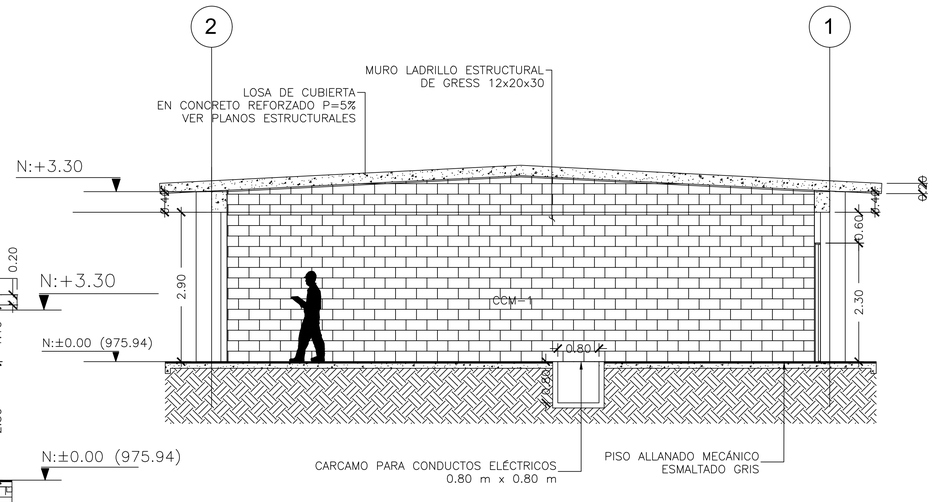

CORTE B-B

1=50

AQUA OCCIDENTE	GERENCIA OPERATIVA	ESPECIALIDAD: ARQUITECTÓNICO	Revisó: ING. MYRIAM ROMERO M.P. 76237-09214 VLL	Aprobó: ING. HECTOR SAAVEDRA M.P.76237-75326 VLL	Registro digital: PTAR-ARQ-024-D.dwg	Plano N°: 002	ADVERTENCIA: SI ESTA BARRA NO MIDE 2 cm. EL PLANO NO ESTA A ESCALA	4	DESC-4	FECHA-4	REV_POR-4	PROYECTO: REALIZAR LA ACTUALIZACIÓN Y AJUSTE DE LOS ESTUDIOS E INGENIERIA DE DETALLE DE LA PLANTA DE TRATAMIENTO DE AGUAS RESIDUALES DOMÉSTICAS Y NO DOMÉSTICAS - PTAR - DE LA CABECERA MUNICIPAL DE PALMIRA EN EL VALLE DEL CAUCA, INCLUYENDO LOS CORREGIMIENTOS GUAYABAL Y BARRANCAS	CONTENIDO: CCM PLANTA DE CUBIERTA Y CORTES	A02
			Diseñó: ING. DUVAN QUINTERO M.P. 171289-0541769 -VLL	Fecha: MAYO/2025	Escala: 1:50	Unidades: METROS	Consecutivo: 002	3	DESC-3	FECHA-3	REV_POR-3			
								2	DESC-2	FECHA-2	REV_POR-2			
								1	DESC-1	FECHA-1	REV_POR-1			
								N°	MODIFICACIONES	FECHA	POR			

NPLANOP NIDOREO