

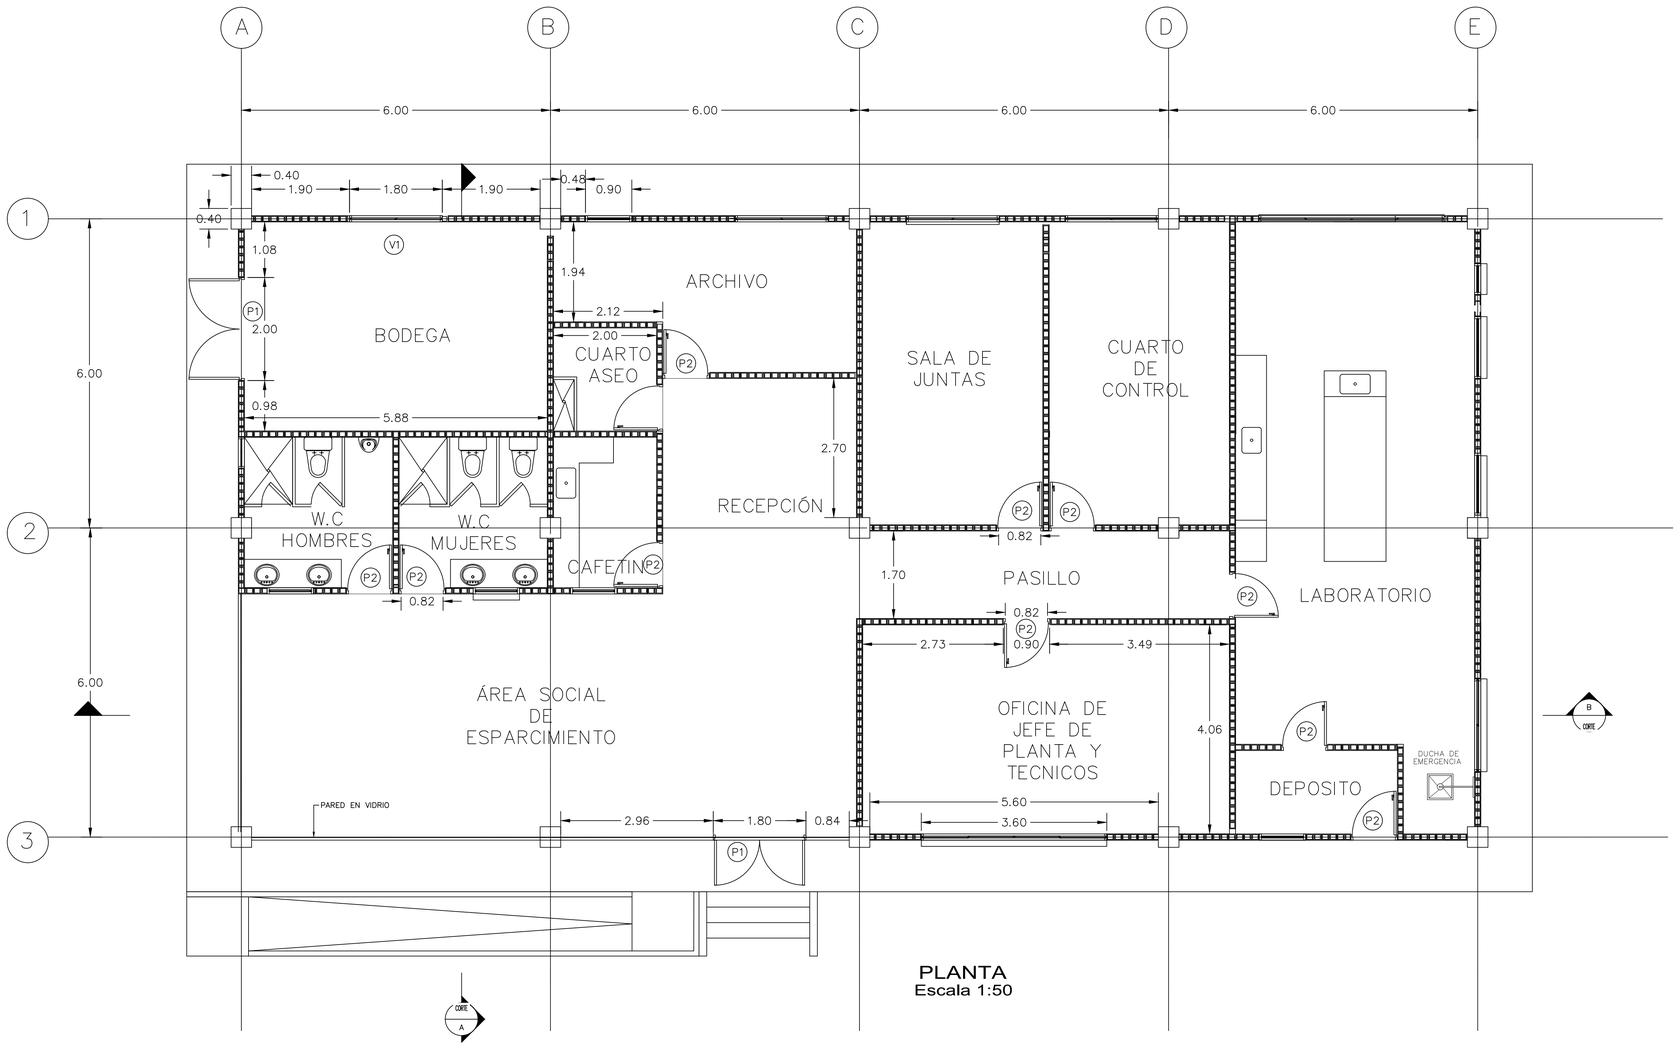


PLANTA
Escala 1:50

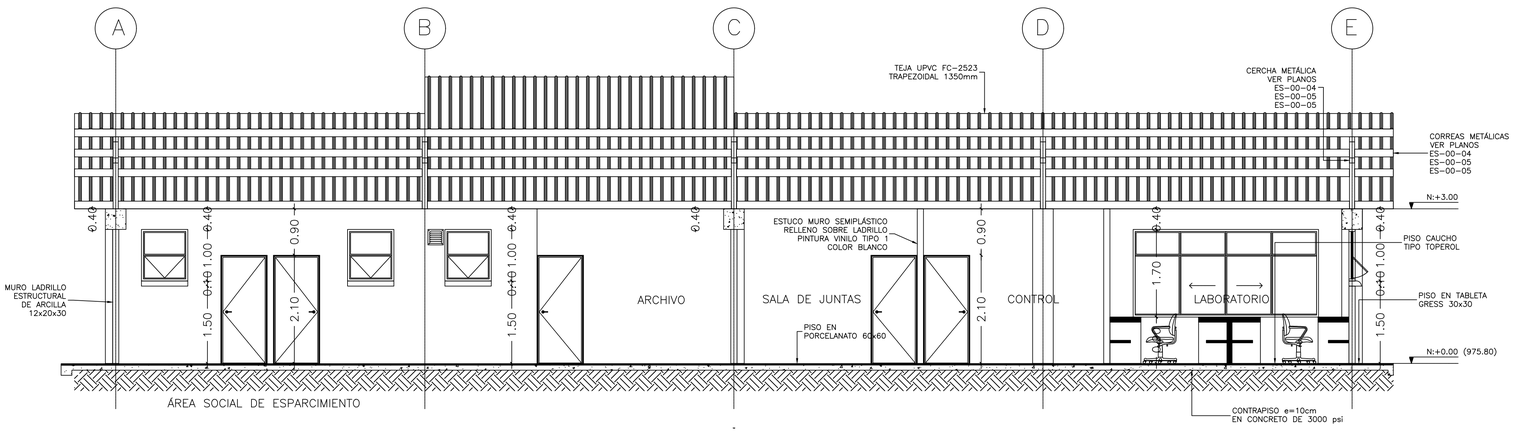

Corte B-B
Escala 1:50

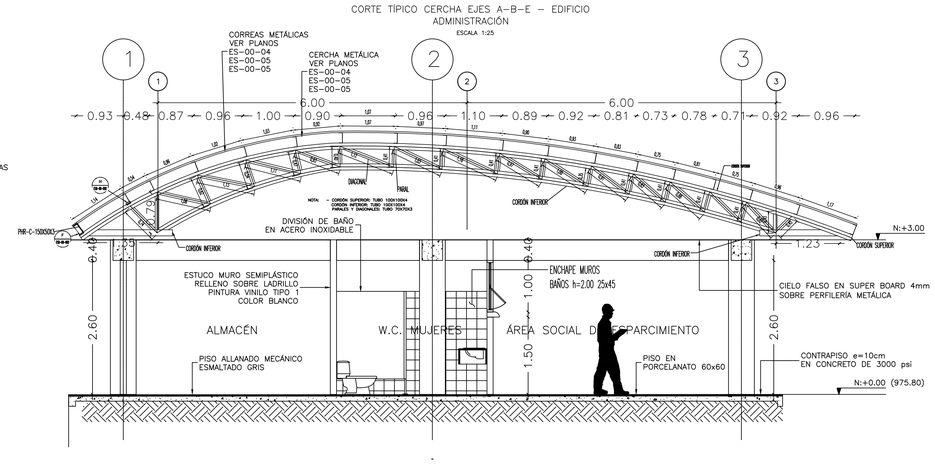

Corte A-A
Escala 1:50

AQUA OCCIDENTE	GERENCIA OPERATIVA	ESPECIALIDAD: ARQUITECTÓNICO	Revisó: ING. NYRIAM ROMERO M.P. 76237-09214 VLL	Aprobó: ING. HECTOR SAAVEDRA M.P. 76237-75326 VLL	Registro digital: PTAR-ARQ-025-D.dwg		Plano N°: 001		DESC-4	FECHA-4	REV_POR-4	PROYECTO: REALIZAR LA ACTUALIZACIÓN Y AJUSTE DE LOS ESTUDIOS E INGENIERIA DE DETALLE DE LA PLANTA DE TRATAMIENTO DE AGUAS RESIDUALES DOMÉSTICAS Y NO DOMÉSTICAS - PTAR - DE LA CABECERA MUNICIPAL DE PALMIRA EN EL VALLE DEL CAUCA, INCLUYENDO LOS CORREGIMIENTOS GUAYABAL Y BARRANCAS	CONTENIDO: ADMINISTRACIÓN PLANTA PRIMER PISO Y CORTES	A03
			Diseñó: ING. DUVAN QUINTERO M.P.171289-0541769 -VLL	Fecha: MAYO/2025	Escala: INDICADAS	Unidades: METROS	Consecutivo: 002	ADVERTENCIA SI ESTA BARRA NO MIDE 2 cm EL PLANO NO ESTA A ESCALA	DESC-3	FECHA-3	REV_POR-3			
									DESC-2	FECHA-2	REV_POR-2			
									DESC-1	FECHA-1	REV_POR-1			
									N° MODIFICACIONES	FECHA	POR			

NPLANOP INDORED