
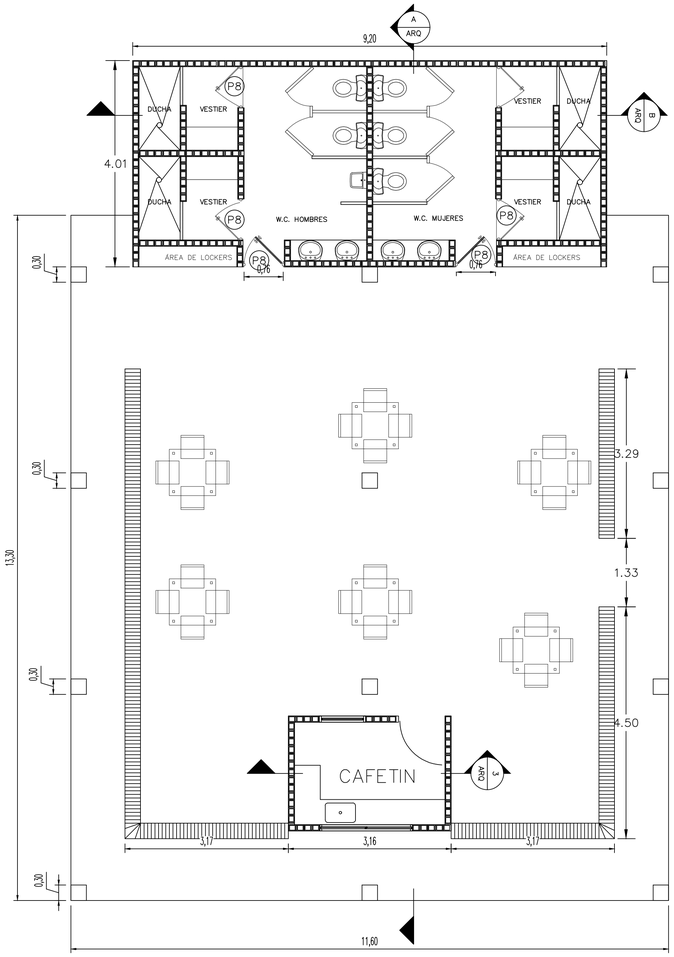



PLANTA GENERAL

Escala 1:50

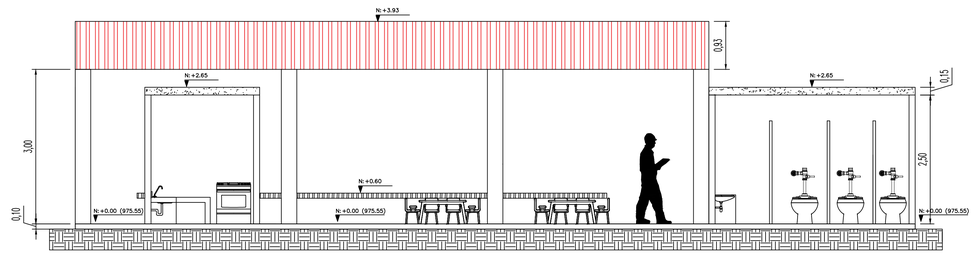

CORTE A - A´

Escala 1:50

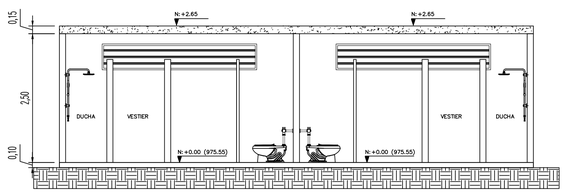

CORTE B - B´

Escala 1:50

AQUA OCCIDENTE	GERENCIA OPERATIVA	ESPECIALIDAD: ARQUITECTÓNICO	Revisó: ING.MYRIAM ROMERO M.P. 76237-09214 VLL	Aprobó: ING. HECTOR SAAVEDRA M.P. 76237-75326 VLL	Registro digital: PTAR-ARQ-026-D.dwg		Plano N°: 001	ADVERTENCIA: SI ESTA BARRA NO MIDE 2 cm. EL PLANO NO ESTA A ESCALA	1	DESC-4	FECHA-4	REV_POR-4	PROYECTO: REALIZAR LA ACTUALIZACIÓN Y AJUSTE DE LOS ESTUDIOS E INGENIERIA DE DETALLE DE LA PLANTA DE TRATAMIENTO DE AGUAS RESIDUALES DOMÉSTICAS Y NO DOMÉSTICAS - PTAR - DE LA CABECERA MUNICIPAL DE PALMIRA EN EL VALLE DEL CAUCA, INCLUYENDO LOS CORREGIMIENTOS GUAYABAL Y BARRANCAS	CONTENIDO: CASETA DE OPERADORES PLANTA GENERAL Y PERFILES	A05
			Diseñó: ING. DUVAN QUINTERO M.P. 171289-0541769 -VLL	Fecha: MAYO/2025	Escala: INDICADAS	Unidades: METROS	Consecutivo: 003		2	DESC-3	FECHA-3	REV_POR-3			
									3	DESC-2	FECHA-2	REV_POR-2			
									4	DESC-1	FECHA-1	REV_POR-1			
									N°	MODIFICACIONES	FECHA	POR			

NPLANO | NDOREID