
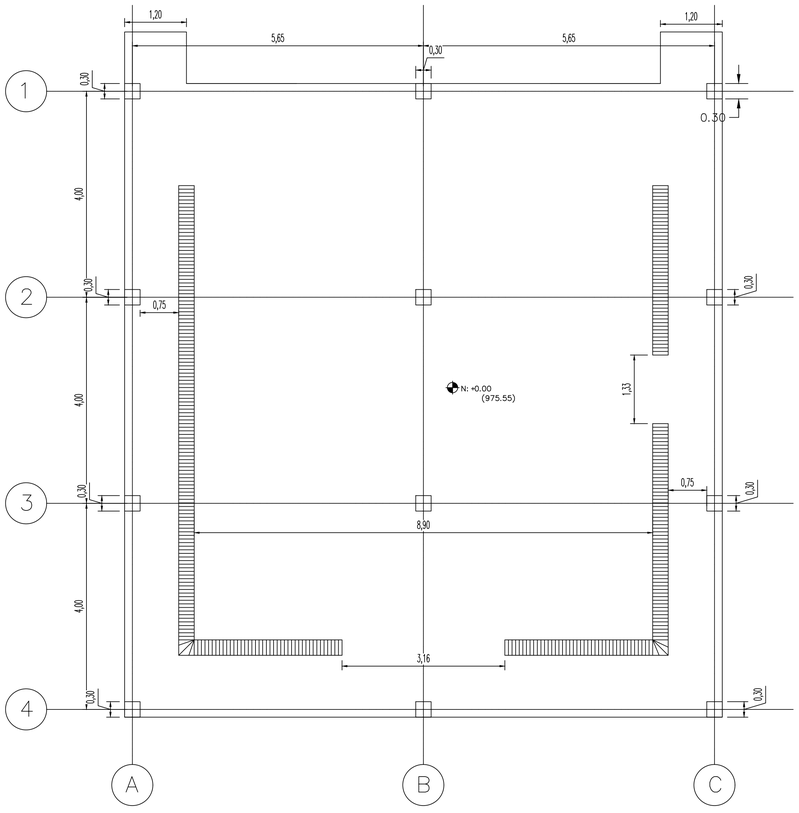



EJES DE ESPACIO DE ESPARCIMIENTO

Escala 1:50

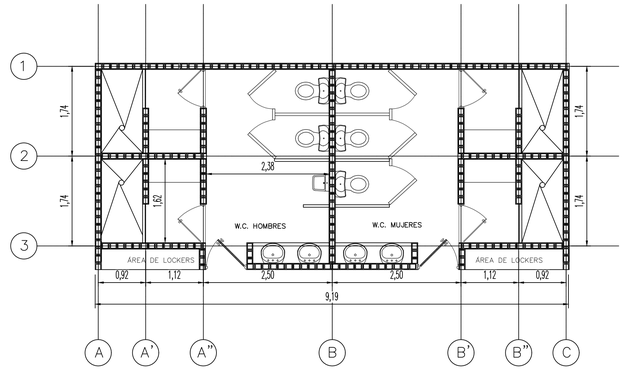

EJES DE BAÑOS Y VESTIER

Escala 1:50

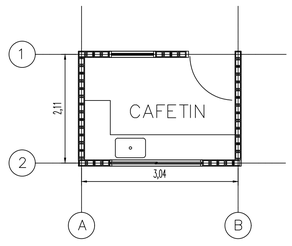

EJES DE CAFETIN

Escala 1:50

AQUA OCCIDENTE	GERENCIA OPERATIVA	ESPECIALIDAD: ARQUITECTÓNICO	Revisó: ING. MYRIAM ROMERO M.P.76237-09214 VLL Diseñó: ING. DUVAN QUINTERO M.P.171289-0541769 -VLL	Aprobó: ING. HECTOR SAAVEDRA M.P. 76237-75326 VLL Fecha: MAYO/2025	Registro digital: PTAR-ARQ-026-D.dwg Escala: INDICADAS / Unidades: METROS	Plano N°: 003 Consecutivo: 003	ADVERTENCIA: SI ESTA BARRA NO MIDE 2 cm. EL PLANO NO ESTA A ESCALA	4	DESC-4	FECHA-4	REV_POR-4	PROYECTO: REALIZAR LA ACTUALIZACIÓN Y AJUSTE DE LOS ESTUDIOS E INGENIERIA DE DETALLE DE LA PLANTA DE TRATAMIENTO DE AGUAS RESIDUALES DOMÉSTICAS Y NO DOMÉSTICAS - PTAR - DE LA CABECERA MUNICIPAL DE PALMIRA EN EL VALLE DEL CAUCA, INCLUYENDO LOS CORREGIMIENTOS GUAYABAL Y BARRANCAS	CONTENIDO: ZONA DE ESPARCIMIENTO, VESTIER Y CAFETIN EJES ARQUITECTÓNICOS	A07
								3	DESC-3	FECHA-3	REV_POR-3			
								2	DESC-2	FECHA-2	REV_POR-2			
								1	DESC-1	FECHA-1	REV_POR-1			
								N°	MODIFICACIONES	FECHA	POR			

NPLANOP INDORED