

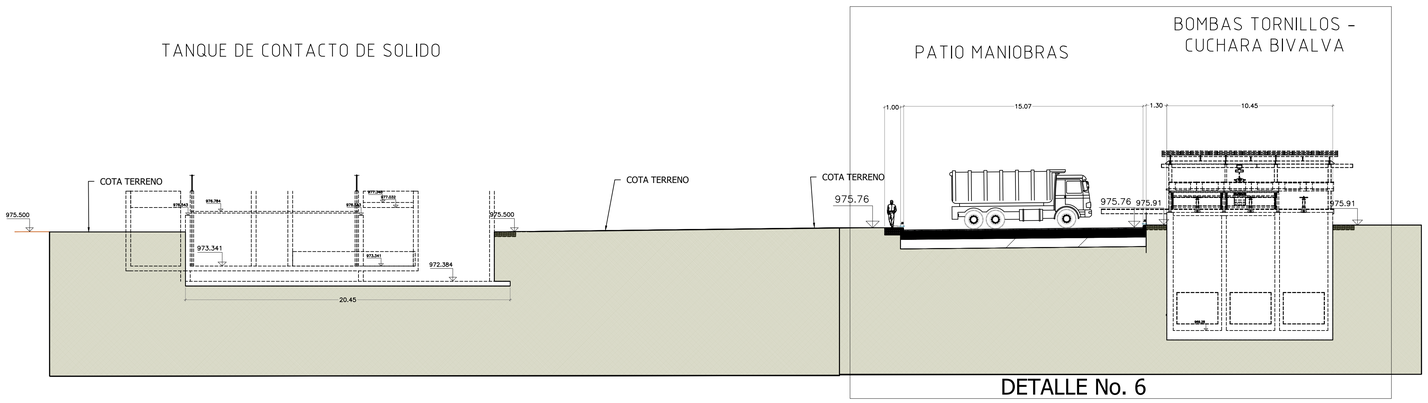



DETALLE No. 6

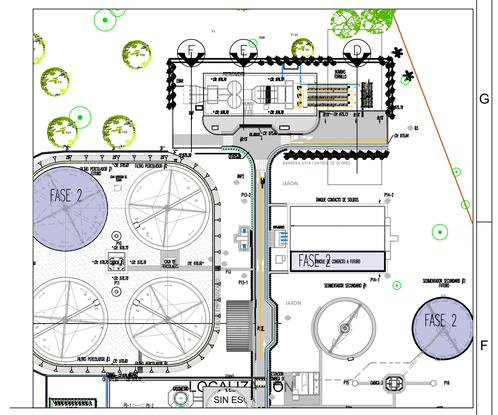


## CORTE TRASVERSAL D

SIN ESCALA

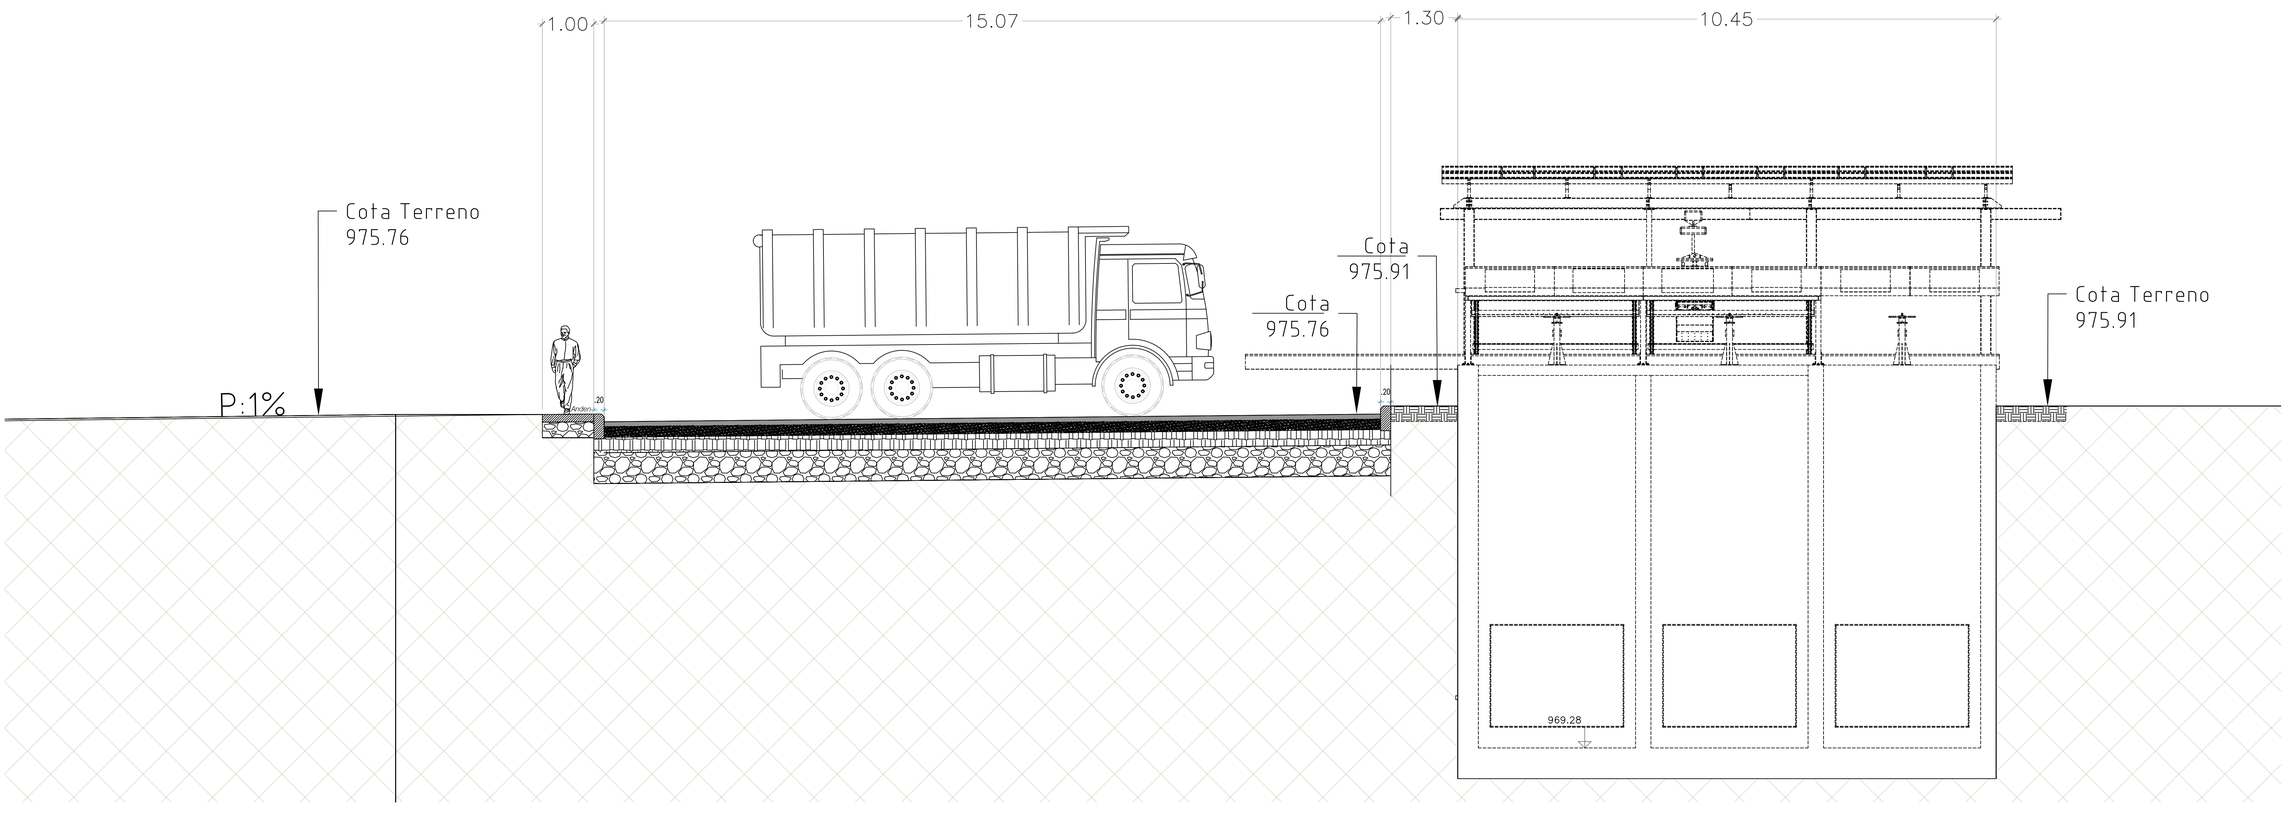


## DETALLE No. 6

1:50

| | | | | | | | | | | | | | | | | |
|---|---|---|---|---|---|---|---|---|---|---|---|---|---|---|---|---|
| AQUA OCCIDENTE | GERENCIA OPERATIVA | ESPECIALIDAD: CIVILES | Revisó: ING. MYRIAM ROMERO M.P.76237-09214 VLL | Aprobó: ING. HECTOR SAAVEDRA M.P. 76237-75326 VLL | Registro digital: PTAR-CIV-030-D.dwg | Plano N°: 005 | ADVERTENCIA: SI ESTA BARRA NO MIDE 2 cm EL PLANO NO ESTA A ESCALA | 4 | DESC-4 | FECHA-4 | REV_POR-4 | PROYECTO: REALIZAR LA ACTUALIZACIÓN Y AJUSTE DE LOS ESTUDIOS E INGENIERIA DE DETALLE DE LA PLANTA DE TRATAMIENTO DE AGUAS RESIDUALES DOMÉSTICAS Y NO DOMÉSTICAS - PTAR - DE LA CABECERA MUNICIPAL DE PALMIRA EN EL VALLE DEL CAUCA, INCLUYENDO LOS CORREGIMIENTOS GUAYABAL Y BARRANCAS | CONTENIDO: CORTES TRASVERSALES DE URBANISMO: D | CV-06 |
| | | | Diseñó: ING. DUVAN QUINTERO M.P.171289-0541769 -VLL | Fecha: MAYO/2025 | Escala: INDICADAS | Unidades: METROS | | 3 | DESC-3 | FECHA-3 | REV_POR-3 | | | |
| | | | | | Consecutivo: 007 | | | 2 | DESC-2 | FECHA-2 | REV_POR-2 | | | |
| | | | | | | | | 1 | DESC-1 | FECHA-1 | REV_POR-1 | | | |
| | | | | | | | | N° | MODIFICACIONES | FECHA | POR | | | |

NPLANO: NIDORED