

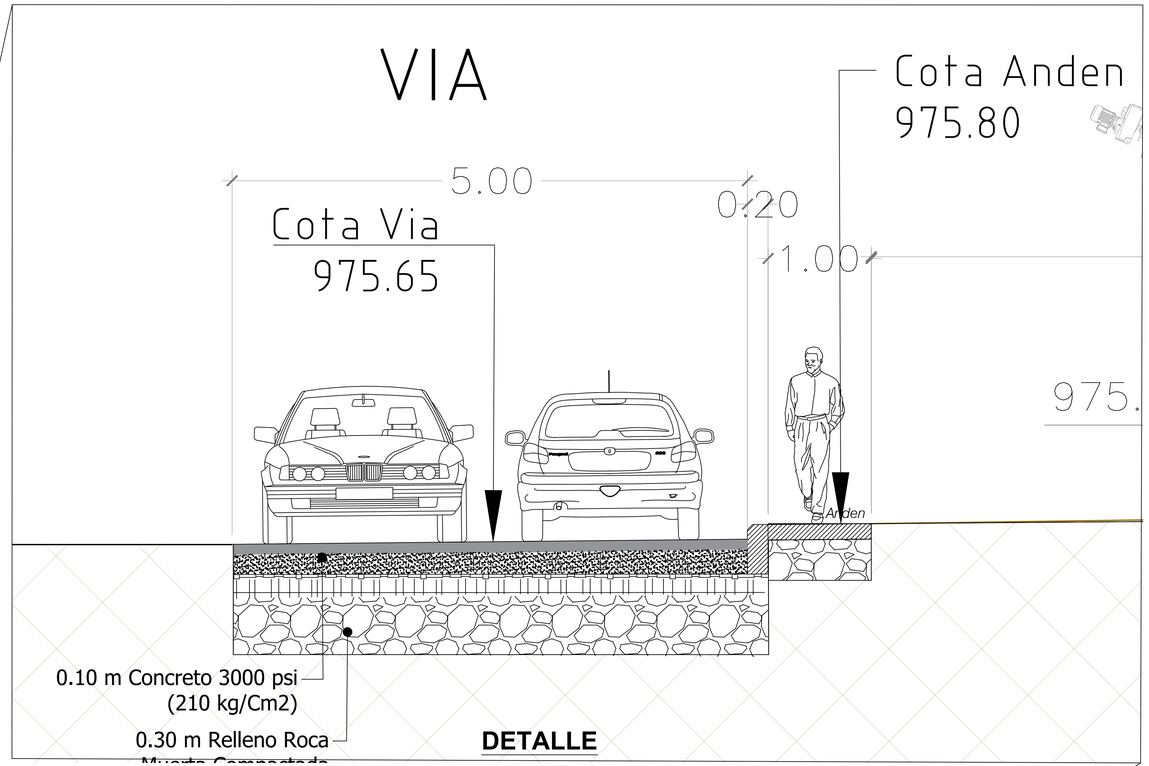


DETALLE

1:25

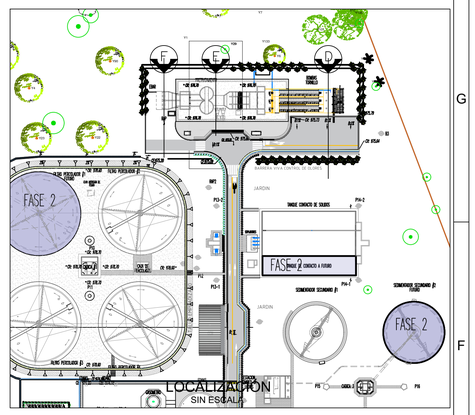

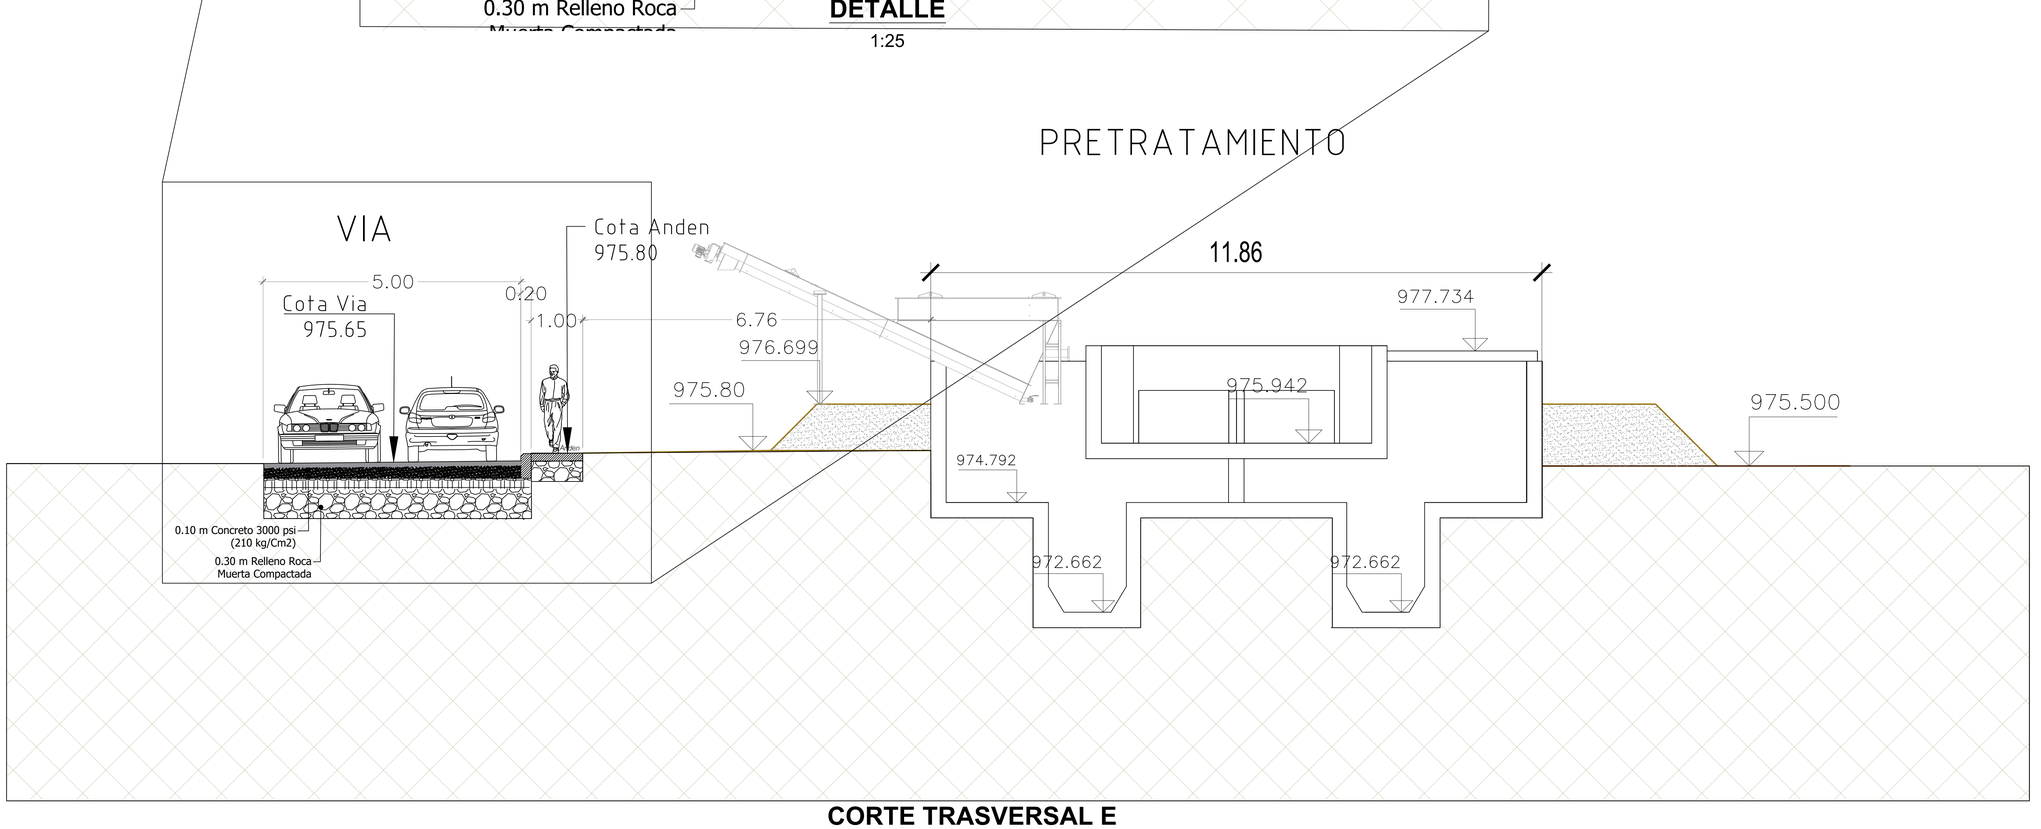

CORTE TRASVERSAL E

1:50

AQUA OCCIDENTE	GERENCIA OPERATIVA	ESPECIALIDAD: CIVILES	Revisó: ING. MYRIAM ROMERO M.P. 76237-09214 VLL	Aprobó: ING. HECTOR SAAVEDRA M.P. 76237-75326 VLL	Registro digital: PTAR-UR-030-D.dwg	Plano N°: 006	ADVERTENCIA: SI ESTA BARRA NO MIDE 2 cm. EL PLANO NO ESTA A ESCALA	4	DESC-4	FECHA-4	REV_POR-4	PROYECTO: REALIZAR LA ACTUALIZACIÓN Y AJUSTE DE LOS ESTUDIOS E INGENIERIA DE DETALLE DE LA PLANTA DE TRATAMIENTO DE AGUAS RESIDUALES DOMÉSTICAS Y NO DOMÉSTICAS - PTAR - DE LA CABECERA MUNICIPAL DE PALMIRA EN EL VALLE DEL CAUCA, INCLUYENDO LOS CORREGIMIENTOS GUAYABAL Y BARRANCAS	CONTENIDO: CORTES TRASVERSALES DE URBANISMO: E	CV-07
			Diseño: ING. DUVAN QUINTERO M.P. 171289-0541769 -VLL	Fecha: MAYO/2025	Escala: INDICADAS	Unidades: METROS		3	DESC-3	FECHA-3	REV_POR-3			
						Consecutivo: 007		2	DESC-2	FECHA-2	REV_POR-2			
								1	DESC-1	FECHA-1	REV_POR-1			
								N°	MODIFICACIONES	FECHA	POR			

NPLAN0P NIDORED