
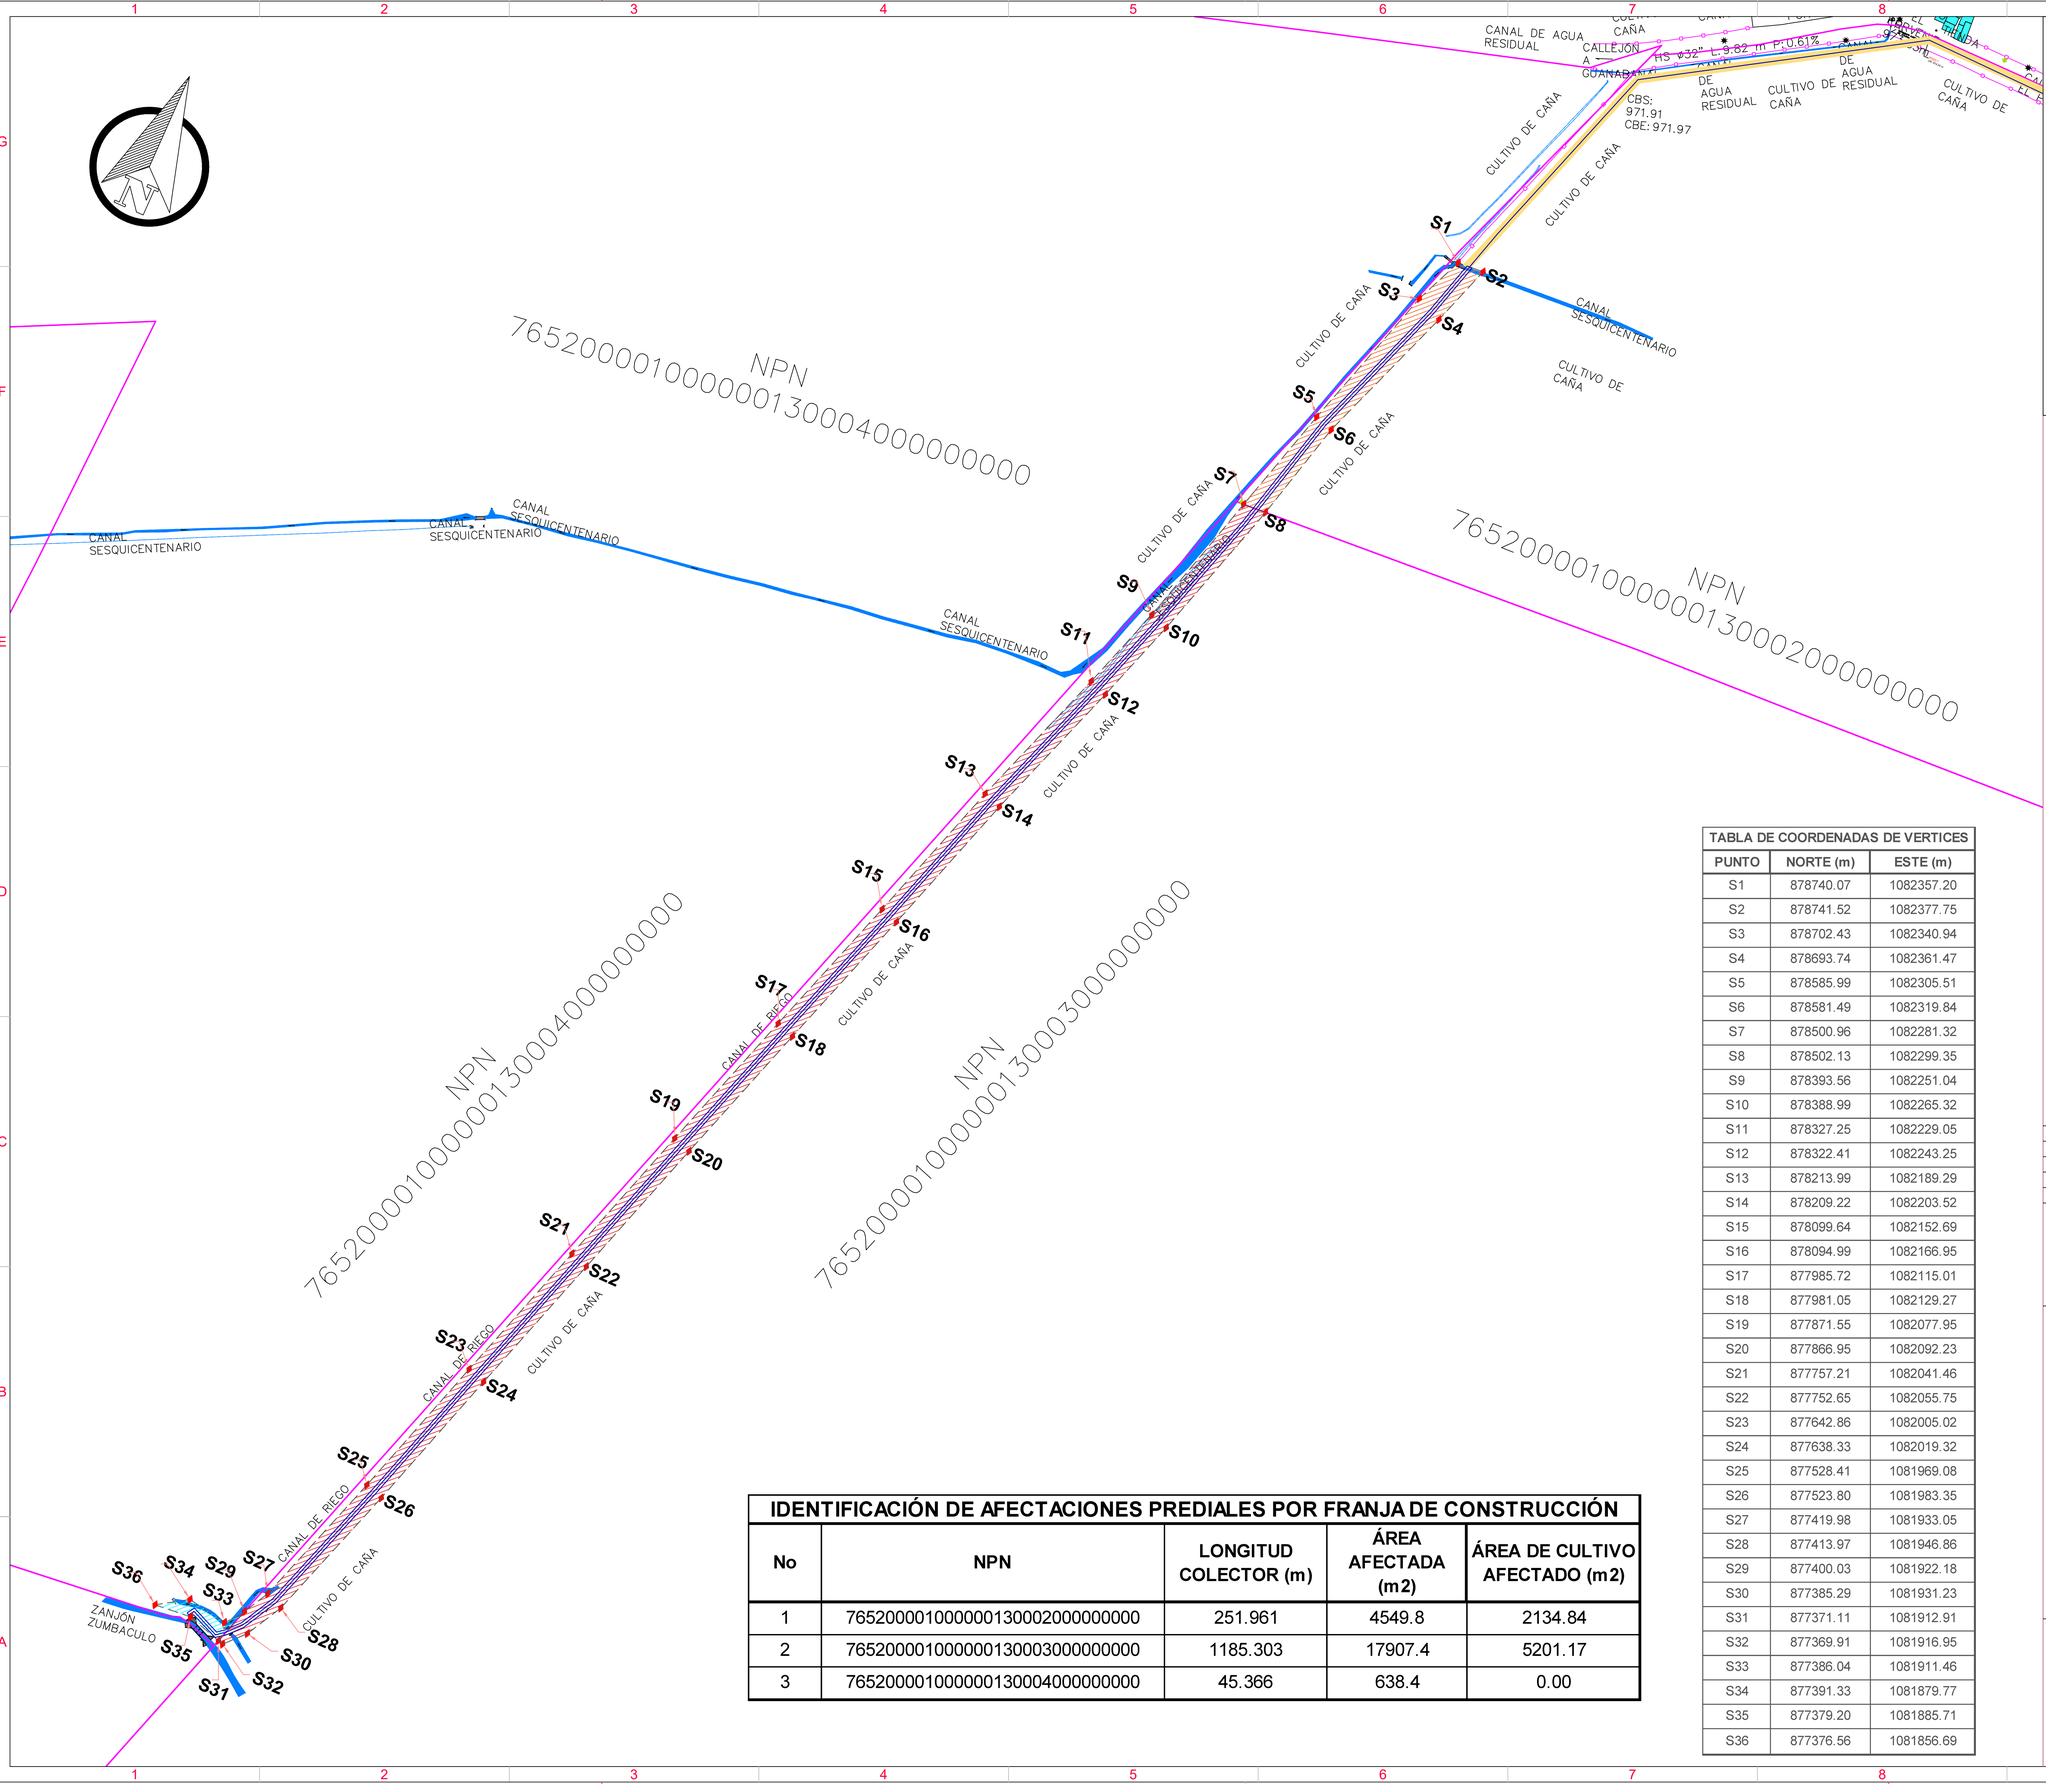


IDENTIFICACIÓN DE AFECTACIONES PREDIALES POR FRANJA DE CONSTRUCCIÓN				
No	NPN	LONGITUD COLECTOR (m)	ÁREA AFECTADA (m2)	ÁREA DE CULTIVO AFECTADO (m2)
1	76520000100000013000200000000	251.961	4549.8	2134.84
2	76520000100000013000300000000	1185.303	17907.4	5201.17
3	76520000100000013000400000000	45.366	638.4	0.00

TABLA DE COORDENADAS DE VERTICES		
PUNTO	NORTE (m)	ESTE (m)
S1	878740.07	1082357.20
S2	878741.52	1082377.75
S3	878702.43	1082340.94
S4	878693.74	1082361.47
S5	878585.99	1082305.51
S6	878581.49	1082319.84
S7	878500.96	1082281.32
S8	878502.13	1082299.35
S9	878393.56	1082251.04
S10	878388.99	1082265.32
S11	878327.25	1082229.05
S12	878322.41	1082243.25
S13	878213.99	1082189.29
S14	878209.22	1082203.52
S15	878099.64	1082152.69
S16	878094.99	1082166.95
S17	877985.72	1082115.01
S18	877981.05	1082129.27
S19	877871.55	1082077.95
S20	877866.95	1082092.23
S21	877757.21	1082041.46
S22	877752.65	1082055.75
S23	877642.86	1082005.02
S24	877638.33	1082019.32
S25	877528.41	1081969.08
S26	877523.80	1081983.35
S27	877419.98	1081933.05
S28	877413.97	1081946.86
S29	877400.03	1081922.18
S30	877385.29	1081931.23
S31	877371.11	1081912.91
S32	877369.91	1081916.95
S33	877386.04	1081911.46
S34	877391.33	1081879.77
S35	877379.20	1081885.71
S36	877376.56	1081856.69

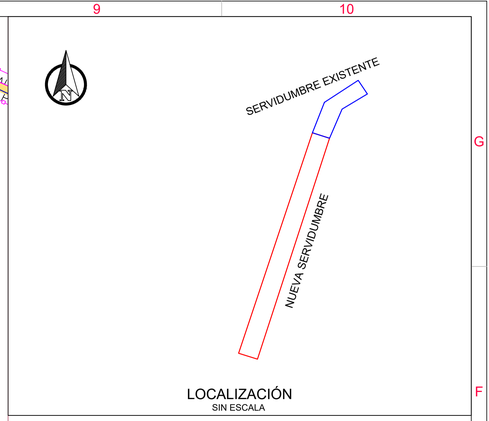

LOCALIZACIÓN
SIN ESCALA

CONVENCIONES

- LINDEROS DE CATASTRO (IGAC)
- EJE EMISOR DEL EFLUENTE
- SERVIDUMBRE EXISTENTE
- CUERPOS DE AGUA
- ÁREA OCUPADA POR CONSTRUCCIÓN PARA LOTE NPN 76520000100000013000200000000
- ÁREA OCUPADA POR CONSTRUCCIÓN PARA LOTE NPN 76520000100000013000300000000
- ÁREA OCUPADA POR CONSTRUCCIÓN PARA LOTE NPN 76520000100000013000400000000
- S# VERTICES DE POLIGONO DE CONSTRUCCIÓN

INFORMACIÓN ESPACIAL DE REFERENCIA

SISTEMA DE COORDENADAS MAGNA SIRGAS ORIGEN OESTE.
ALTURA: ORTOMETRICA.
GEOIDE: GEOVALLE.

4	DESC-4	FECHA-4	REV_POR-4
3	DESC-3	FECHA-3	REV_POR-3
2	DESC-2	FECHA-2	REV_POR-2
1	DESC-1	FECHA-1	REV_POR-1
N°	MODIFICACIONES	FECHA	POR

AQUA OCCIDENTE

GERENCIA OPERATIVA

DEPARTAMENTO DE PLANEACIÓN Y CONSTRUCCIÓN

REALIZAR LA ACTUALIZACIÓN Y AJUSTE DE LOS ESTUDIOS E INGENIERIA DE DETALLE DE LA PLANTA DE TRATAMIENTO DE AGUAS RESIDUALES DOMÉSTICAS Y NO DOMÉSTICAS - PTAR - DE LA CABECERA MUNICIPAL DE PALMIRA EN EL VALLE DEL CAUCA, INCLUYENDO LOS CORREGIMIENTOS GUAYABAL Y BARRANCAS

ESTUDIO PREDIAL

MYRIAM ROMERO PULECIO
INGENIERIA SANITARIA

ADVERTENCIA
0 1 2
SI ESTA BARRA NO MIDE 2 cm. EL PLANO NO ESTA A ESCALA

Realizó: ING. DIOVAN OLIVERO M.P. 770289-054176 VLL
Revisó: ING. MYRIAM ROMERO M.P. 76237-09214 VLL
Aprobó: ING. HECTOR SAAVEDRA M.P. 76237-75326 VLL
Registro digital: PTAR-CIV-032-D.dwg
Fecha: MAYO/2025
Plano N°: 001
Consecutivo: 002
Escala: 1:2500
Unidades: METROS
CONTIENE: IDENTIFICACIÓN DE LA FRANJA DE CONSTRUCCIÓN Y AFECTACIONES POR EL EMISOR DEL EFLUENTE DE LA PTAR.
CV12

NPLANO-P INFORED