

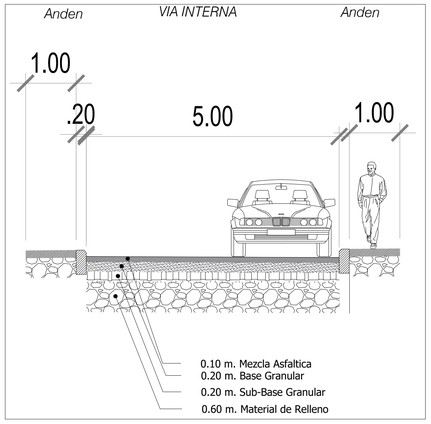


DETALLES VIA

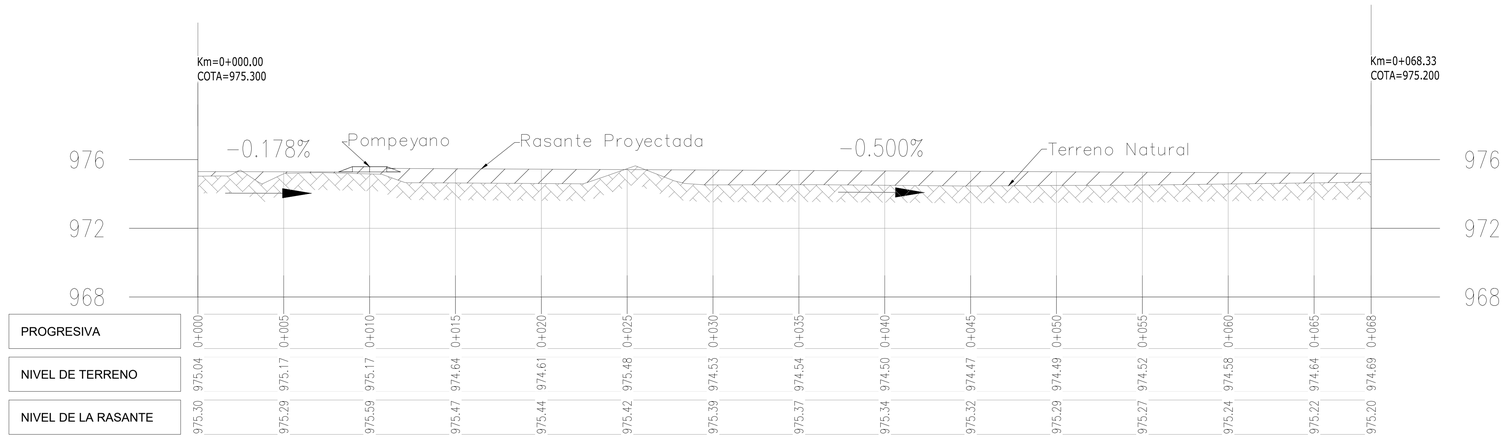

K0+000 a K0+068
PERFIL EJE DE VIA
ESCALA H 1:150 V 1:150

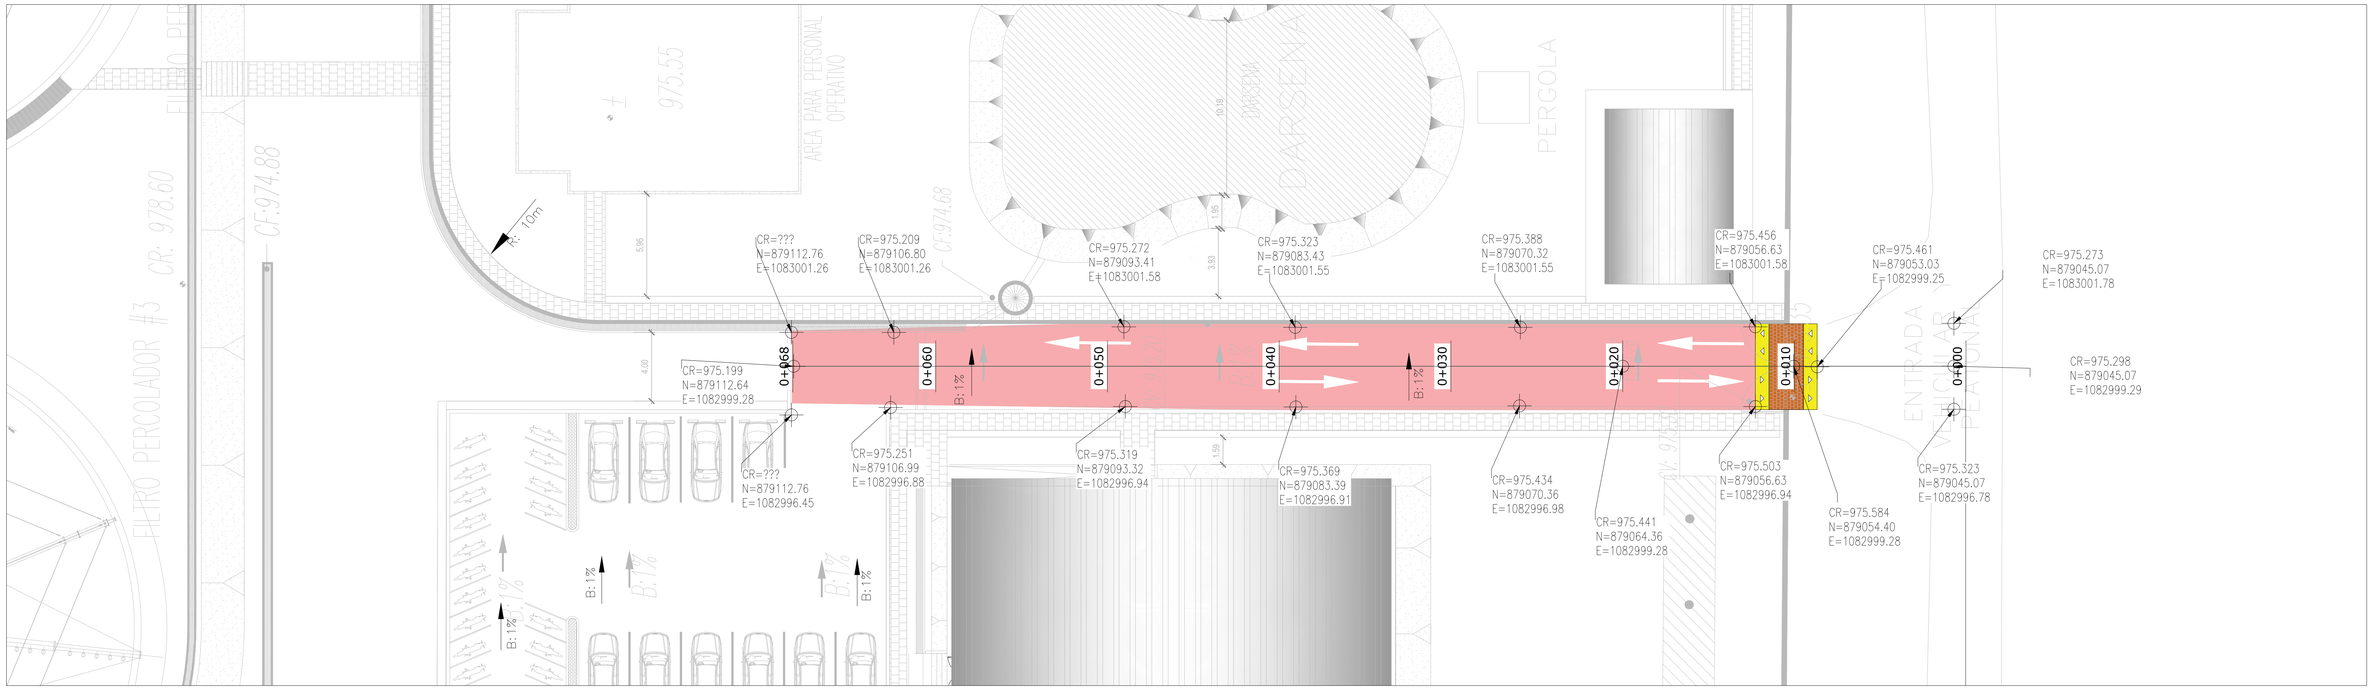

PLANTA K0+000 a K0+068
ESCALA 1:150

AQUA OCCIDENTE	GERENCIA OPERATIVA	ESPECIALIDAD: CIVILES	Revisó: ING. MYRIAM ROMERO M.P.76237-09214-VLL	Aprobó: ING. HECTOR SAAVEDRA M.P. 76237-75326 VLL	Registro digital: PTAR-CIV-031-D.dwg		Plano N°: 001	ADVERTENCIA: SI ESTA BARRA NO MIDE 2 cm. EL PLANO NO ESTA A ESCALA	△	DESC-4	FECHA-4	REV_POR-4	PROYECTO: REALIZAR LA ACTUALIZACIÓN Y AJUSTE DE LOS ESTUDIOS E INGENIERIA DE DETALLE DE LA PLANTA DE TRATAMIENTO DE AGUAS RESIDUALES DOMÉSTICAS Y NO DOMÉSTICAS - PTAR - DE LA CABECERA MUNICIPAL DE PALMIRA EN EL VALLE DEL CAUCA, INCLUYENDO LOS CORREGIMIENTOS GUAYABAL Y BARRANCAS	CONTENIDO: DISEÑO GEOMETRICO DE VIA Planta - Perfil Desde la abscisa K0+000 a K0+068	CV09
			Diseñó: ING. DUVAN QUINTERO M.P. 171289-0541769 VLL	Fecha: MAYO/2025	Escala: INDICADAS	Unidades: METROS	Consecutivo: 003		△	DESC-3	FECHA-3	REV_POR-3			
									△	DESC-2	FECHA-2	REV_POR-2			
									△	DESC-1	FECHA-1	REV_POR-1			
									N°	MODIFICACIONES	FECHA	POR			

NO.PLANO | NO.PRED