



K0+000 a K0+200
PERFIL EJE DE VIA
ESCALA H 1:250 V 1:250

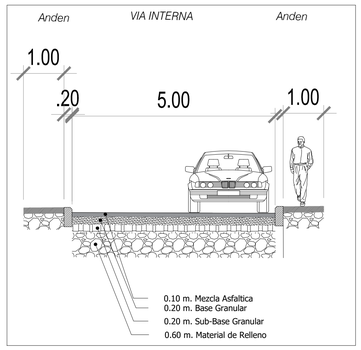

DETALLES VIA

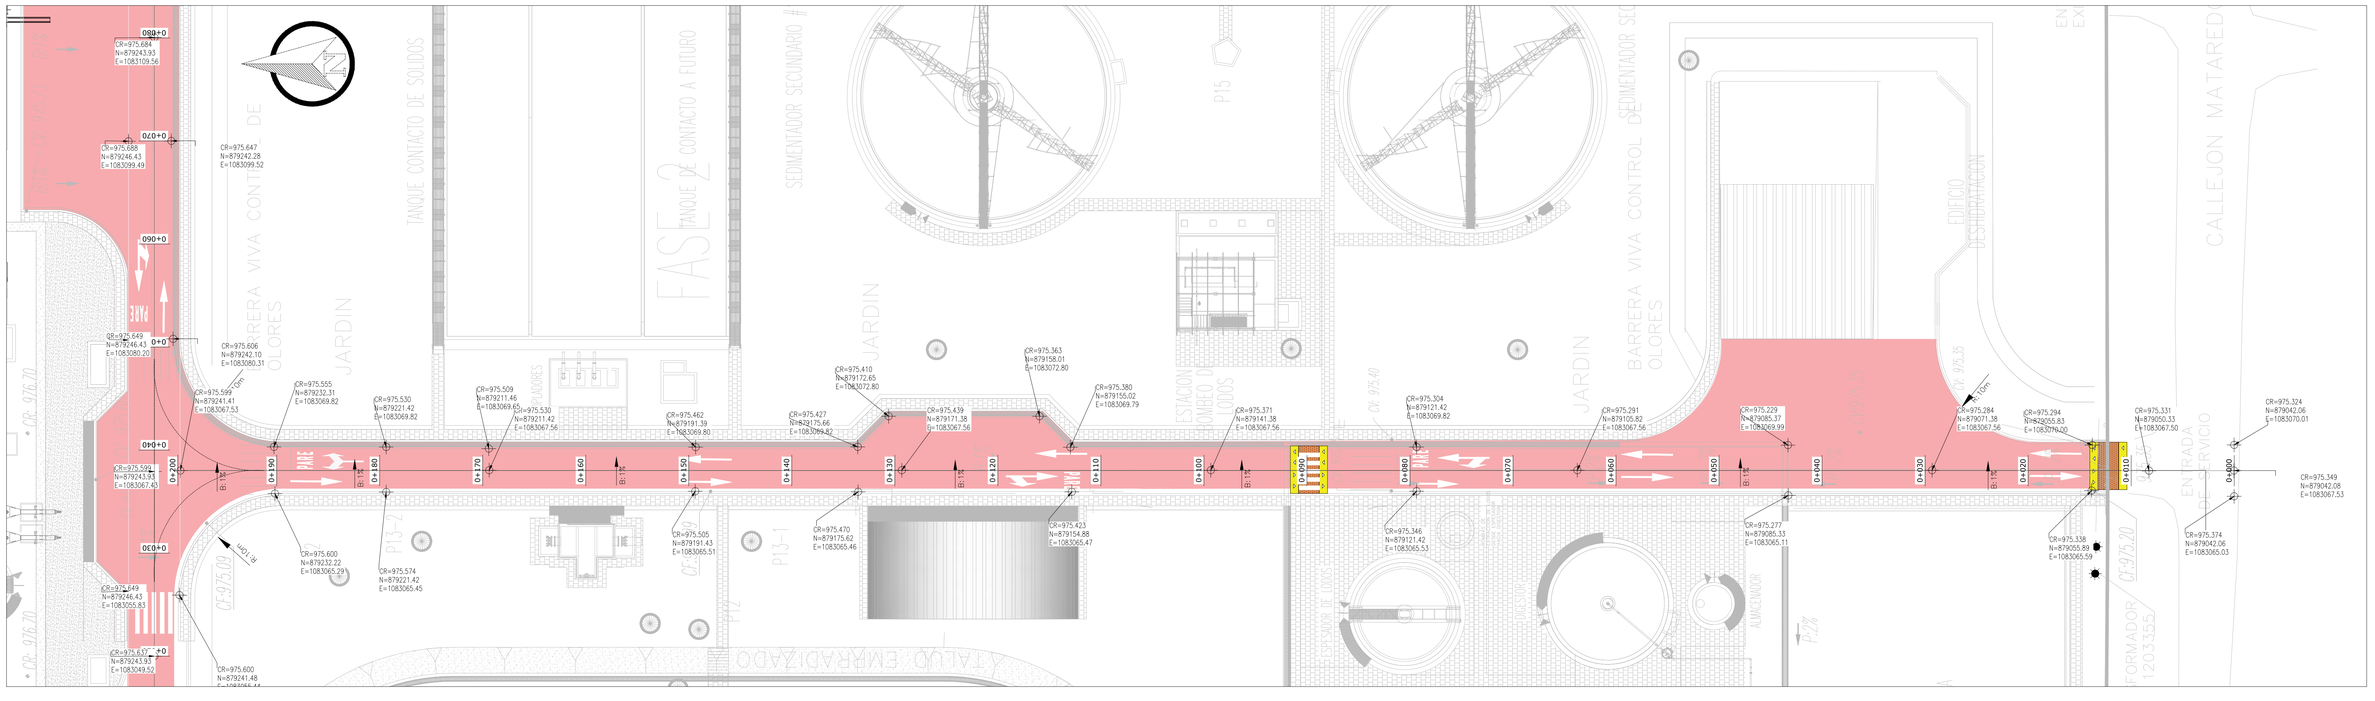

PLANTA K0+000 a K0+200
ESCALA 1:250

AQUA OCCIDENTE	GERENCIA OPERATIVA	ESPECIALIDAD: CIVILES	Revisó: ING. MYRIAM ROMERO M.P. 76237-09214 VLL	Aprobó: ING. HECTOR SAAVEDRA M.P. 76237-75326 VLL	Registro digital: PTAR-CIV-031-D.dwg	Plano N°: 002	ADVERTENCIA: SI ESTA BARRA NO MIDE 2 cm. EL PLANO NO ESTA A ESCALA						PROYECTO: REALIZAR LA ACTUALIZACIÓN Y AJUSTE DE LOS ESTUDIOS E INGENIERIA DE DETALLE DE LA PLANTA DE TRATAMIENTO DE AGUAS RESIDUALES DOMÉSTICAS Y NO DOMÉSTICAS - PTAR - DE LA CABECERA MUNICIPAL DE PALMIRA EN EL VALLE DEL CAUCA, INCLUYENDO LOS CORREGIMIENTOS GUAYABAL Y BARRANCAS	CONTENIDO: DISEÑO GEOMETRICO DE VIA Planta - Perfil Desde la abscisa K0+000 a K0+200	CV10
			Diseñó: ING. DUVAN QUINTERO M.P. 171289-0541769 VLL	Fecha: MAYO/2025	Escala: INDICADAS	Consecutivo: 003								

N°	MODIFICACIONES	FECHA	POR	DESC-1	FECHA-1	REV_POR-1	DESC-2	FECHA-2	REV_POR-2	DESC-3	FECHA-3	REV_POR-3	DESC-4	FECHA-4	REV_POR-4
1															
2															
3															

NPLANDP NODRIED