

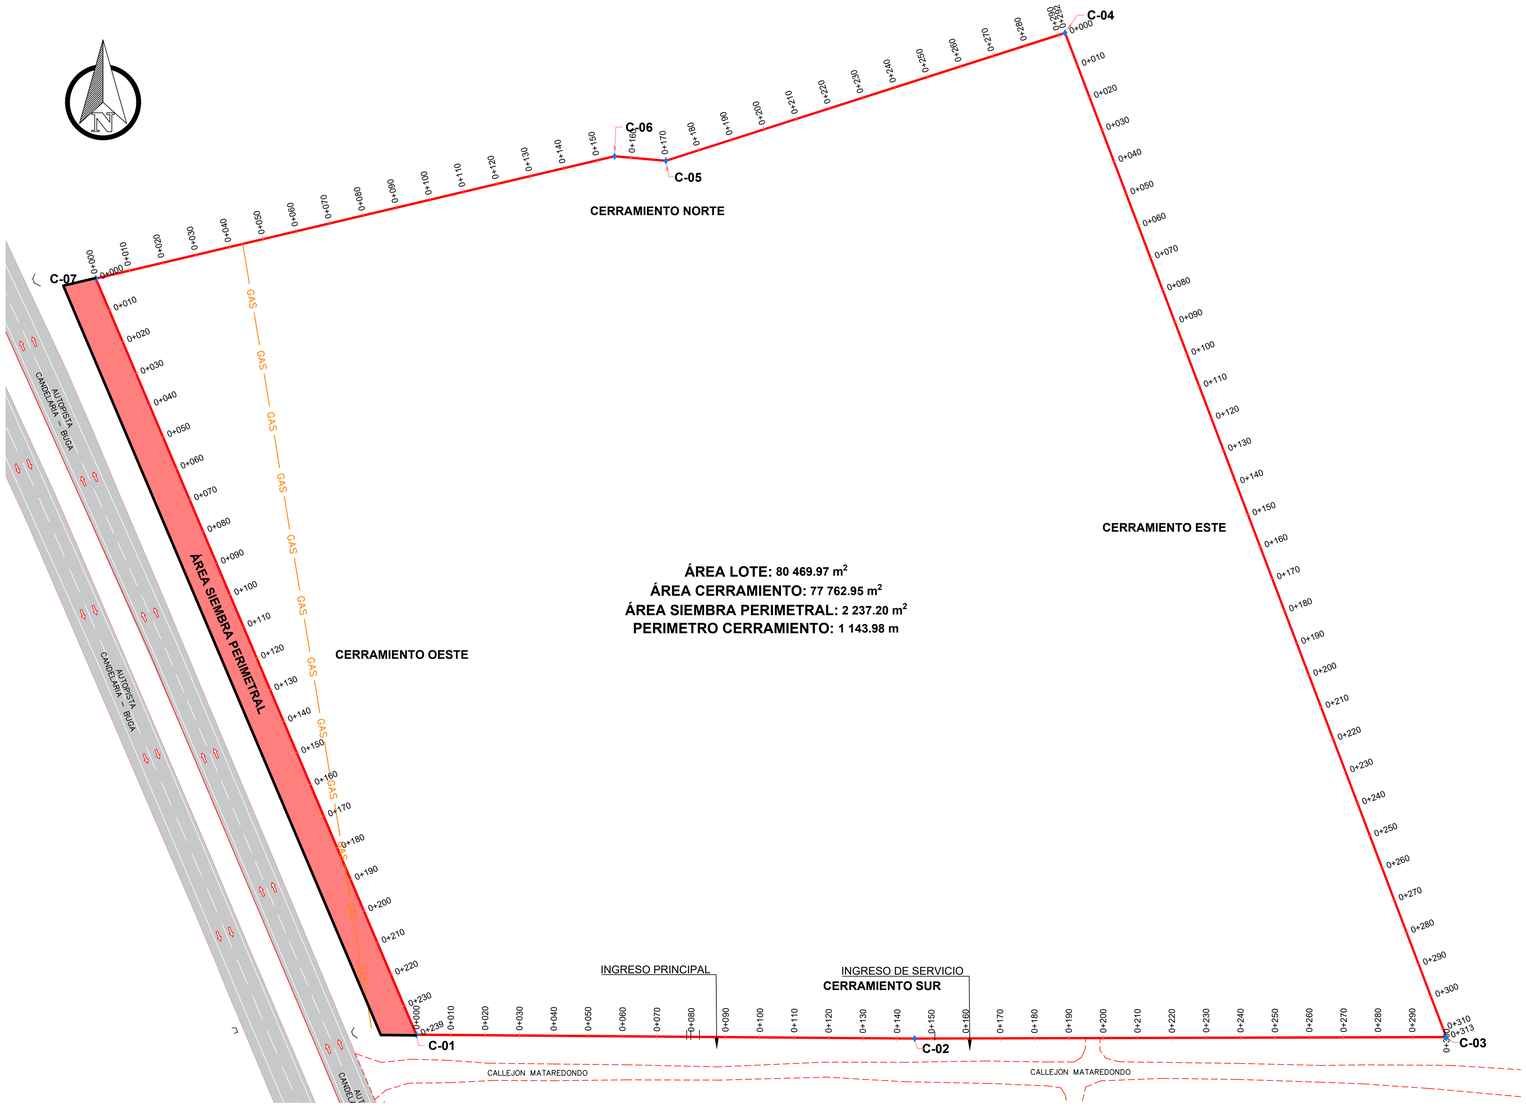



PLANTA GENERAL
ESCALA 1:750

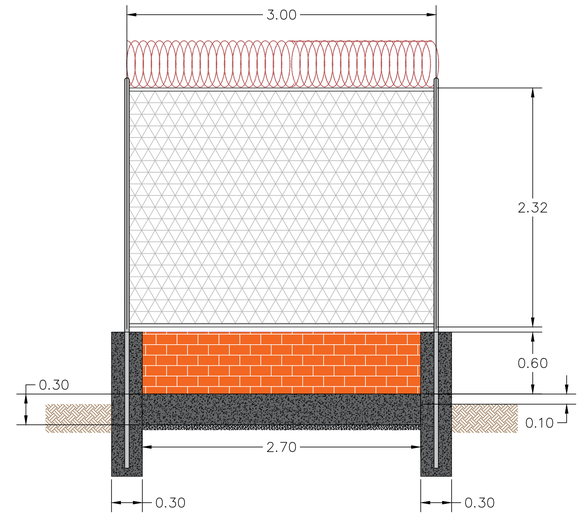

SECCIÓN TÍPICA CERRAMIENTO
ESCALA 1:25

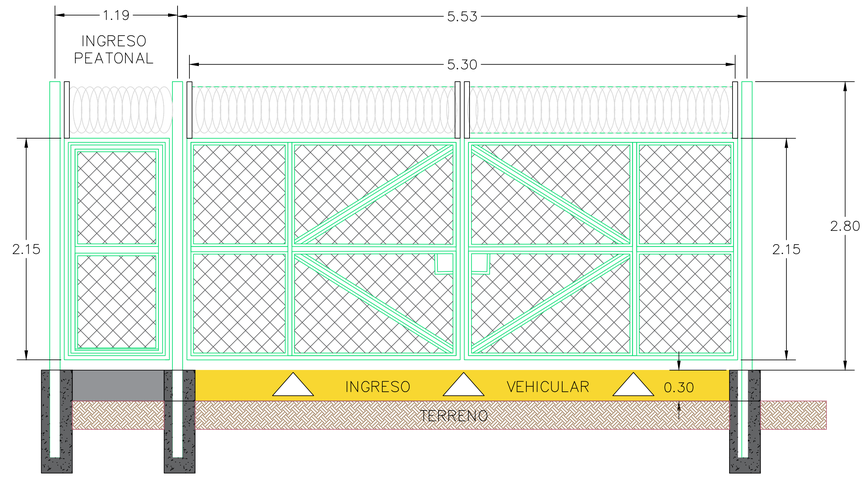

PORTERIA PRINCIPAL
ESCALA 1:25

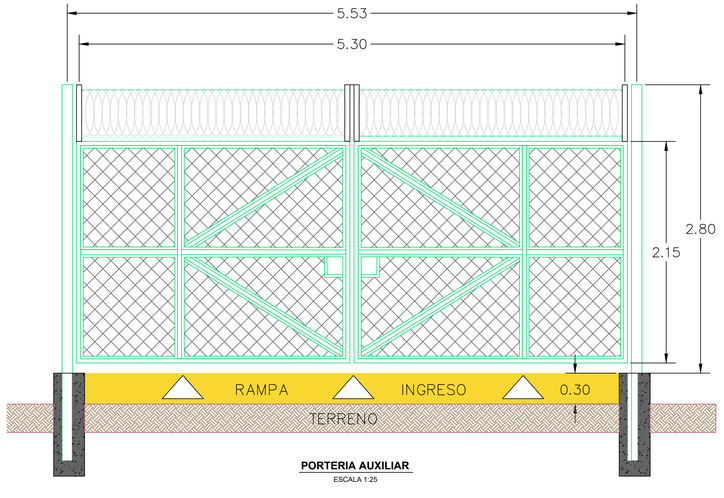

PORTERIA AUXILIAR
ESCALA 1:25

DETALLE DE RELLENO
ESCALA 1:25

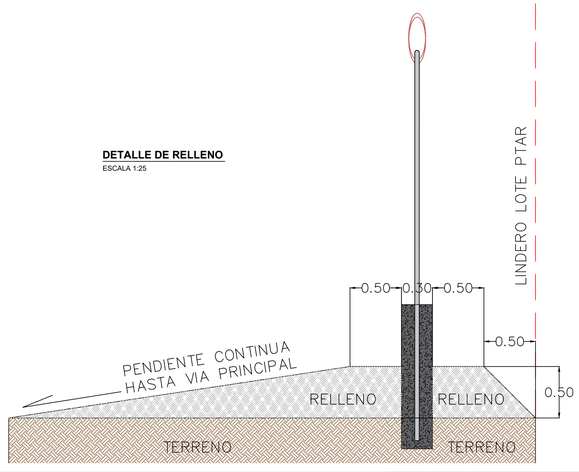


TABLA DE COORDENADAS
DE LOS VERTICES DEL CERRAMIENTO

PUNTO	NORTE (m)	ESTE (m)
C-01	879 055.453	1 082 916.836
C-02	879 054.327	1 083 061.947
C-03	879 054.754	1 083 216.730
C-04	879 347.130	1 083 105.731
C-05	879 309.891	1 082 989.477
C-06	879 311.219	1 082 974.535
C-07	879 275.618	1 082 823.525

CONVENCIONES
- CERRAMIENTO LOTE PTAR
- ÁREA SIEMBRA PERIMETRAL
- LÍNEA DE GAS

AQUA OCCIDENTE	GERENCIA OPERATIVA	ESPECIALIDAD: CIVILES	Revisó: ING. MYRIAM ROMERO M.P. 76237-09214 VLL	Aprobó: ING. HECTOR SAAVEDRA M.P. 76237-75326 VLL	Registro digital: PTAR-CIV-110-D.dwg	Plano N°: 001	ADVERTENCIA: SI ESTA BARRA NO MIDE 2 cm. EL PLANO NO ESTA A ESCALA	DESC-4	FECHA-4	REV_POR-4	PROYECTO: REALIZAR LA ACTUALIZACIÓN Y AJUSTE DE LOS ESTUDIOS E INGENIERIA DE DETALLE DE LA PLANTA DE TRATAMIENTO DE AGUAS RESIDUALES DOMÉSTICAS Y NO DOMÉSTICAS - PTAR - DE LA CABECERA MUNICIPAL DE PALMIRA EN EL VALLE DEL CAUCA, INCLUYENDO LOS CORREGIMIENTOS GUAYABAL Y BARRANCAS	CONTENIDO: CERRAMIENTO PERIMETRAL PERIMETRO Y DETALLES	CV-14
			Diseñó: ING. DUVAN QUINTERO M.P. 171289-0541769 VLL	Fecha: MAYO/2025	Escala: INDICADAS	Consecutivo: 005		DESC-3	FECHA-3	REV_POR-3				
					Unidades: METROS			DESC-2	FECHA-2	REV_POR-2				
								DESC-1	FECHA-1	REV_POR-1				
								MODIFICACIONES	FECHA	POR				

NPLANOP | NIDDRED