

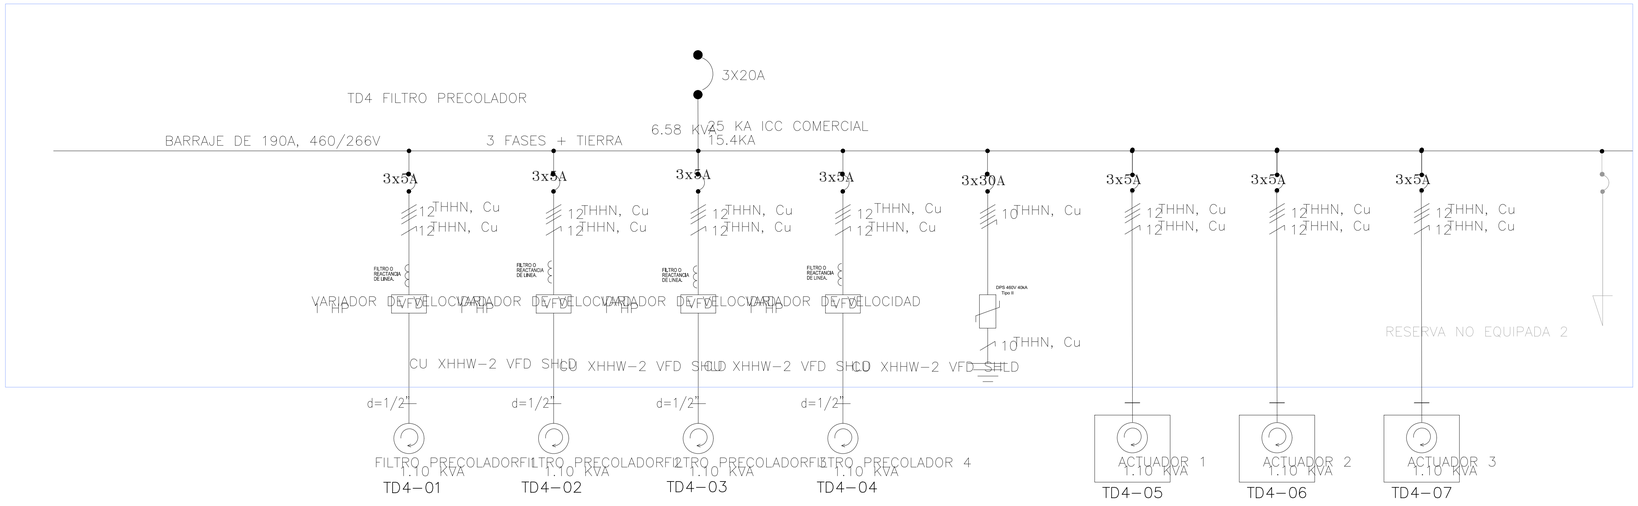


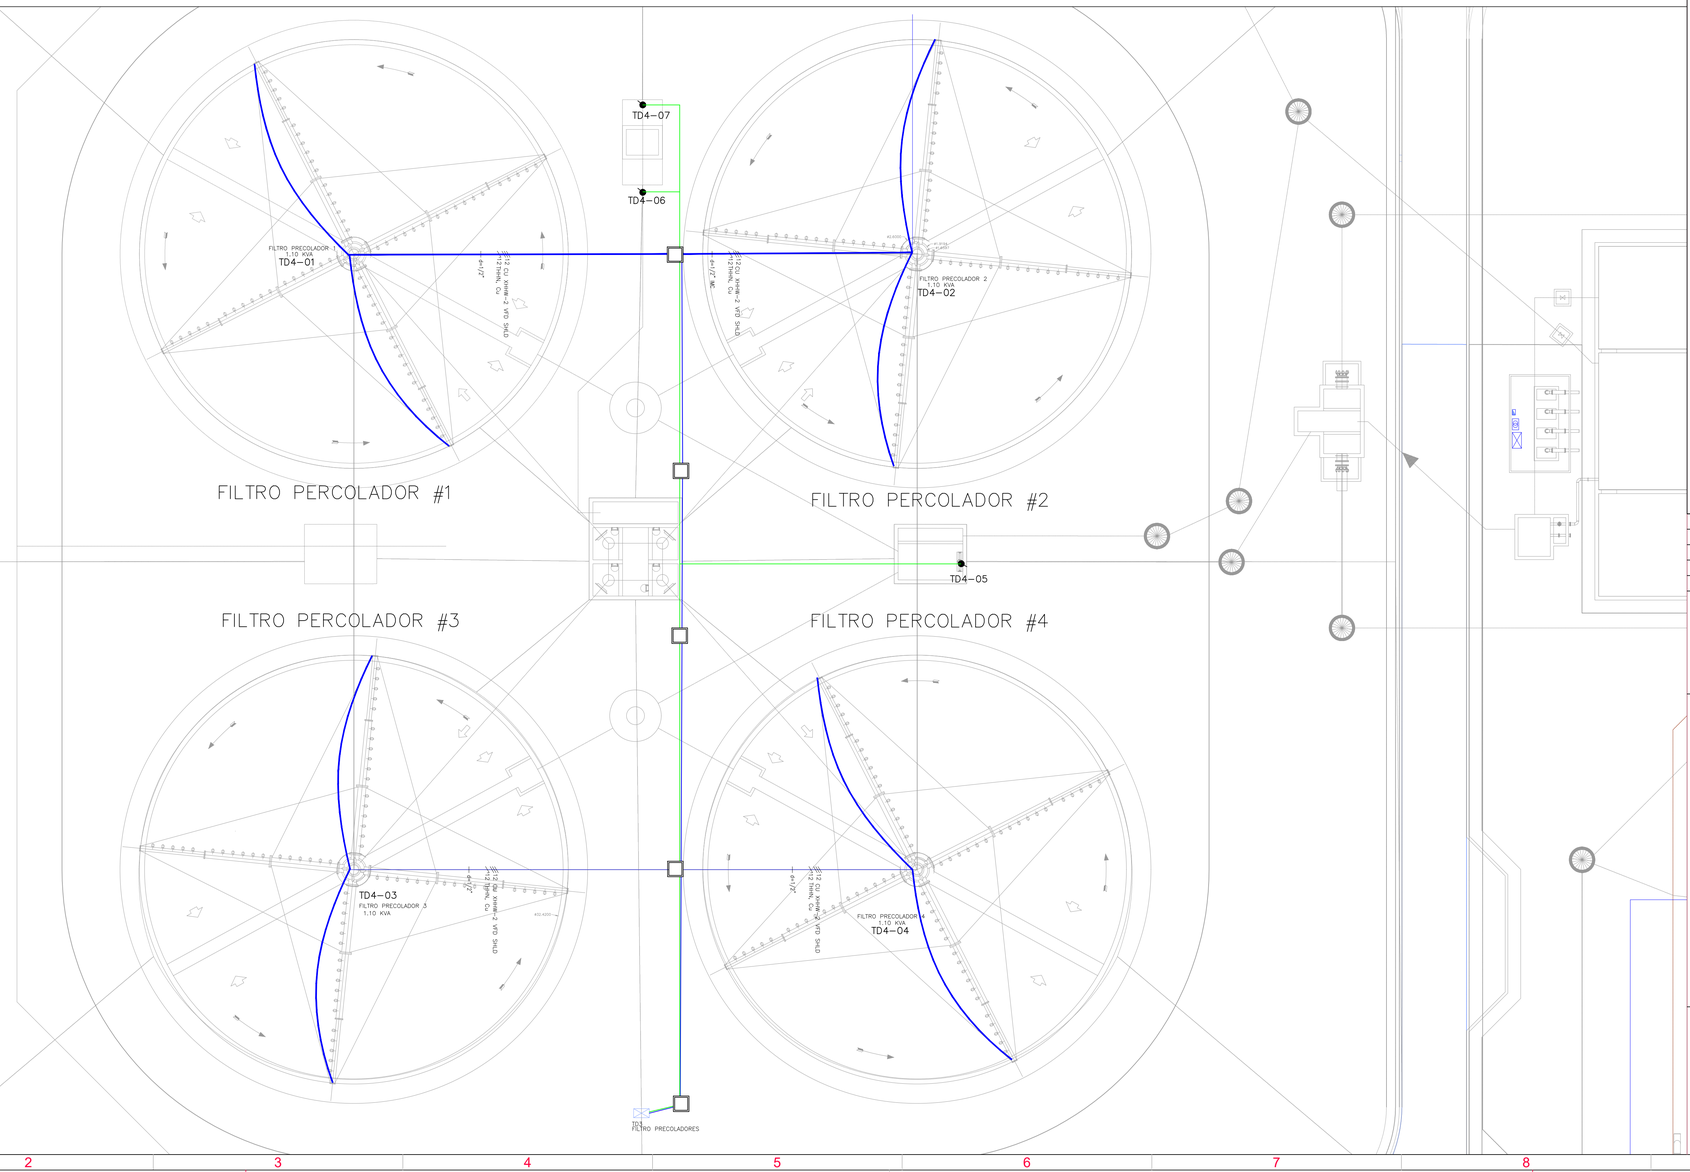

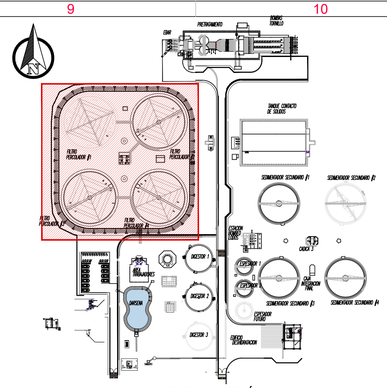

CONVENCIONES

●	ACTUADOR
———	ALIMENTACIÓN DE ACTUADOR EN TUBERÍA DE 1/2"
———	RAMAL EN TUBERIA PVC EMPOTRADA O ENTERRADA
———	RAMAL EN TUBERIA IMC A LA VISTA
———	ACOMETIDA EN MEDIA TENSIÓN
———	ACOMETIDA EN BAJA TENSIÓN

NOTA : El tablero será instalado en exterior bajo estructura de protección tipo alero (o shelter), que lo resguarda de la radiación solar directa y de la lluvia. El gabinete contará con grado de protección IP55, permitiendo una adecuada barrera contra polvo y agua, sin comprometer el intercambio de calor necesario para la ventilación de los componentes electrónicos (como VDF), asegurando su correcto funcionamiento.

N°	MODIFICACIONES	FECHA	POR
1	DESC-1	FECHA-1	REV_POR-1
2	DESC-2	FECHA-2	REV_POR-2
3	DESC-3	FECHA-3	REV_POR-3
4	DESC-4	FECHA-4	REV_POR-4

AQUA OCCIDENTE

GERENCIA OPERATIVA

DEPARTAMENTO DE PLANEACIÓN Y CONSTRUCCIÓN

REALIZAR LA ACTUALIZACIÓN Y AJUSTE DE LOS ESTUDIOS E INGENIERIA DE DETALLE DE LA PLANTA DE TRATAMIENTO DE AGUAS RESIDUALES DOMÉSTICAS Y NO DOMÉSTICAS - PTAR - DE LA CABECERA MUNICIPAL DE PALMIRA EN EL VALLE DEL CAUCA, INCLUYENDO LOS CORREGIMIENTOS GUAYABAL Y BARRANCAS

DISEÑO ELÉCTRICO

MYRIAM ROMERO PULECIO
INGENIERIA SANITARIA

ADVERTENCIA: SI ESTA BARRA NO MIDE 2 cm EL PLANO NO ESTA A ESCALA

Diseño: ING. OSCAR VARELA CN 2051127340.	Aprobo: ING. HECTOR SAAVEDRA M.P.76237-75326 VLL	
Revisó: ING. MYRIAM ROMERO M.P. 76237-09214 VLL	Registro digital: PTAR-ELEC-075-D.dwg	
Fecha: MAYO/2025	Plano N°: 001	Consecutivo: 001
Escala: 1:500	CONTIENE: REDES DE BAJA TENSION Y TABLERO FILTROS PRECOLADORES	EL03
Unidades: METROS		

NPLANOP NDOREO