

# TD6 ESTACION DE BOMBEO DE LODOS

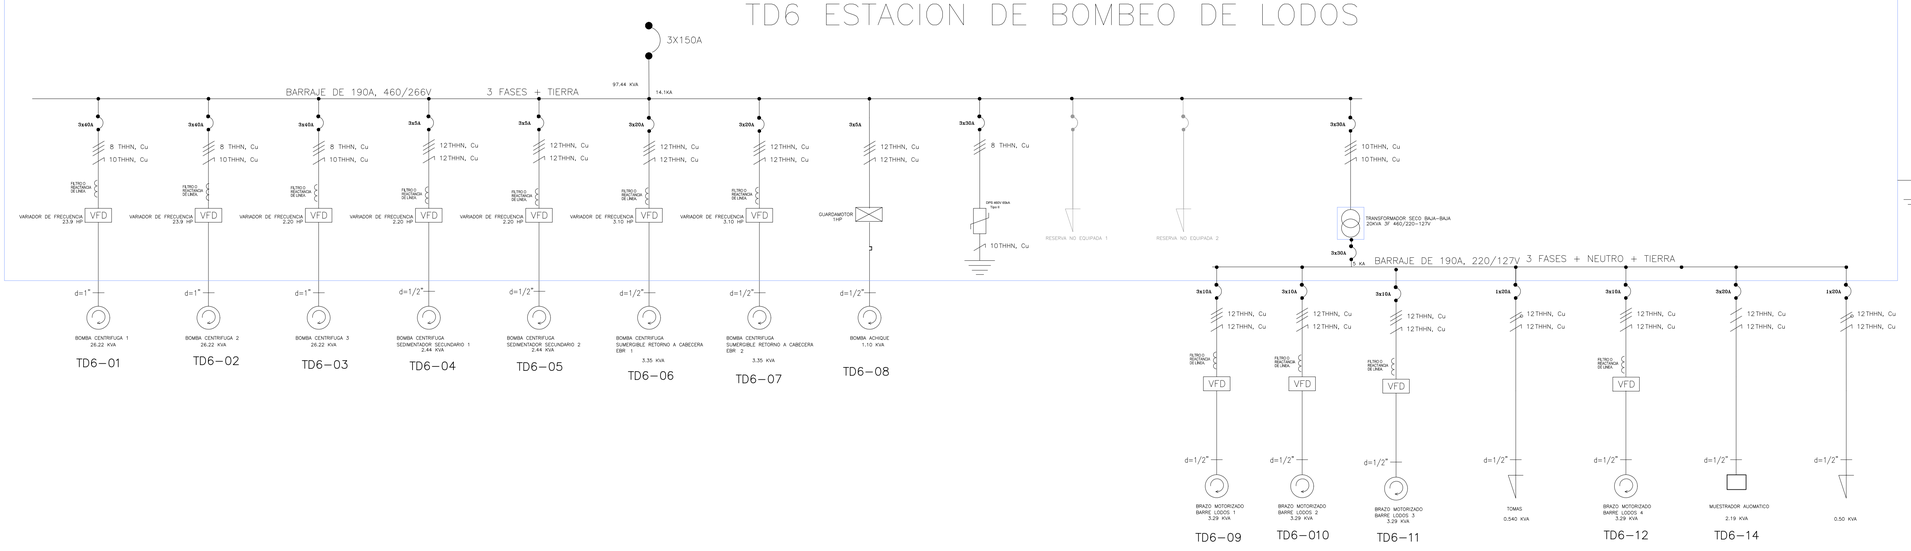



LOCALIZACIÓN
SIN ESCALA

## CONVENCIONES

| | |
|---|---|
| ● | ACTUADOR |
| ——— | ALIMENTACIÓN DE ACTUADOR EN TUBERÍA DE $\frac{1}{2}$" |
| ——— | RAMAL EN TUBERIA PVC EMPOTRADA O ENTERRADA |
| ——— | RAMAL EN TUBERIA IMC A LA VISTA |
| ——— | ACOMETIDA EN MEDIA TENSIÓN |
| ——— | ACOMETIDA EN BAJA TENSIÓN |

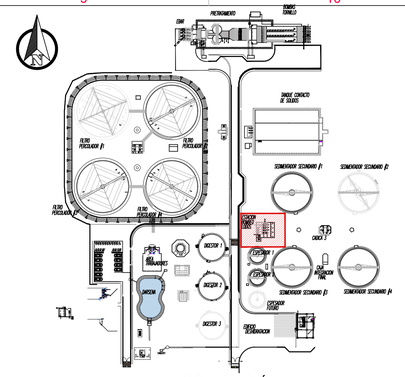

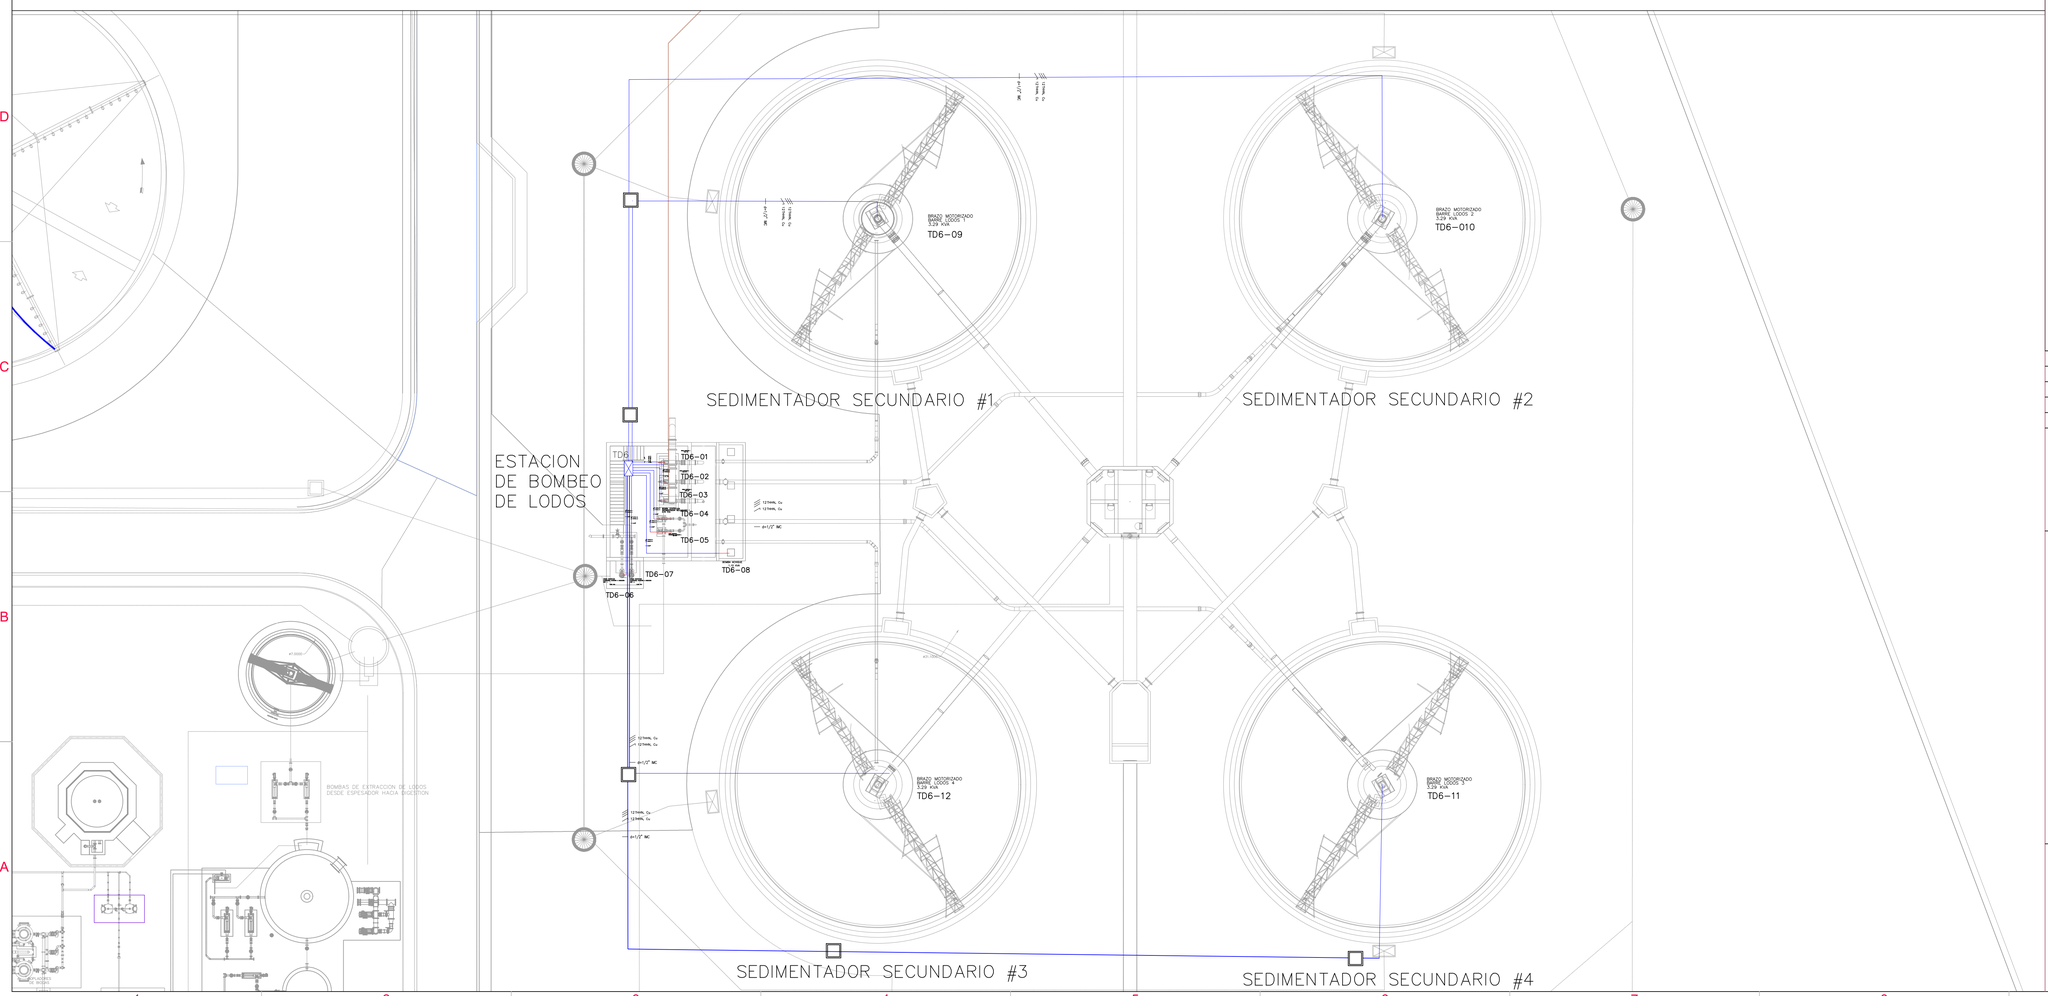
| | DESC-4 | FECHA-4 | REV_POR-4 |
|---|---|---|---|
| △ | DESC-3 | FECHA-3 | REV_POR-3 |
| △ | DESC-2 | FECHA-2 | REV_POR-2 |
| △ | DESC-1 | FECHA-1 | REV_POR-1 |
| N° | MODIFICACIONES | FECHA | POR |

AQUA OCCIDENTE

*GERENCIA OPERATIVA*

DEPARTAMENTO DE PLANEACIÓN Y CONSTRUCCIÓN

REALIZAR LA ACTUALIZACIÓN Y AJUSTE DE LOS ESTUDIOS E INGENIERIA DE DETALLE DE LA PLANTA DE TRATAMIENTO DE AGUAS RESIDUALES DOMÉSTICAS Y NO DOMÉSTICAS - PTAR - DE LA CABECERA MUNICIPAL DE PALMIRA EN EL VALLE DEL CAUCA, INCLUYENDO LOS CORREGIMIENTOS GUAYABAL Y BARRANCAS

DISEÑO ELÉCTRICO

MYRIAM ROMERO PULECIO
INGENIERIA SANITARIA

ADVERTENCIA
0 1 2
SI ESTA BARRA NO MIDE 2 cm EL PLANO NO ESTA A ESCALA

| | | |
|---|---|---|
| Diseñó: ING. OSCAR VARELA CP. 205-127340 | Aprobó: ING. HECTOR SAAVEDRA M.P. 76237-75326 VLL | |
| Dibujó: INGE MYRIAM ROMERO M.P. 76237-09214 VLL | Registro digital: PTAR-ELEC-077-D.dwg | |
| Fecha: MAYO/2025 | Plano N°: 001 | Consecutivo: 001 |
| Escala: 1:500 | CONTIENE: DIAGRAMA BAJA TENSION DE BOMBEO DE LODOS | EL05 |
| Unidades: METROS | | |

NPLANOP
NSORIED