

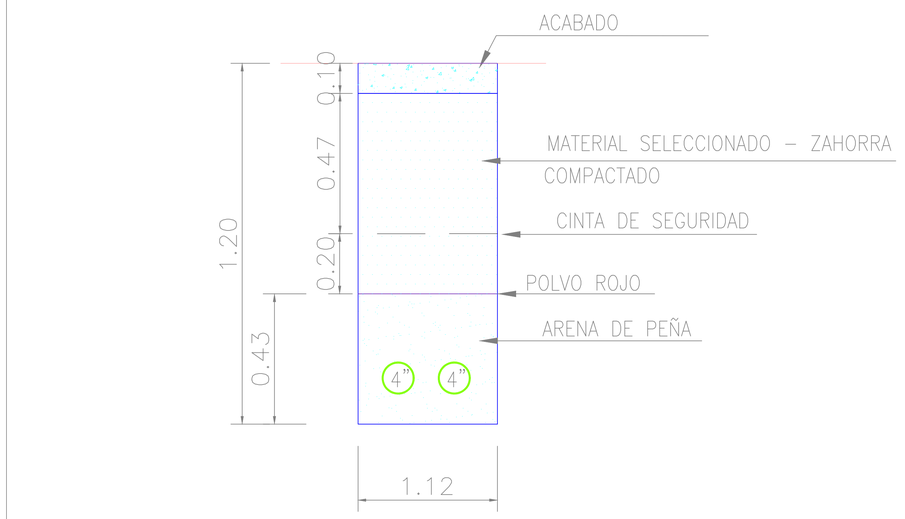


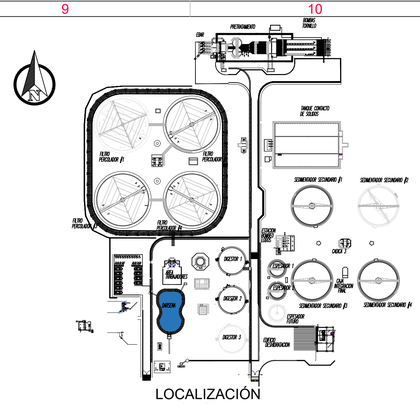

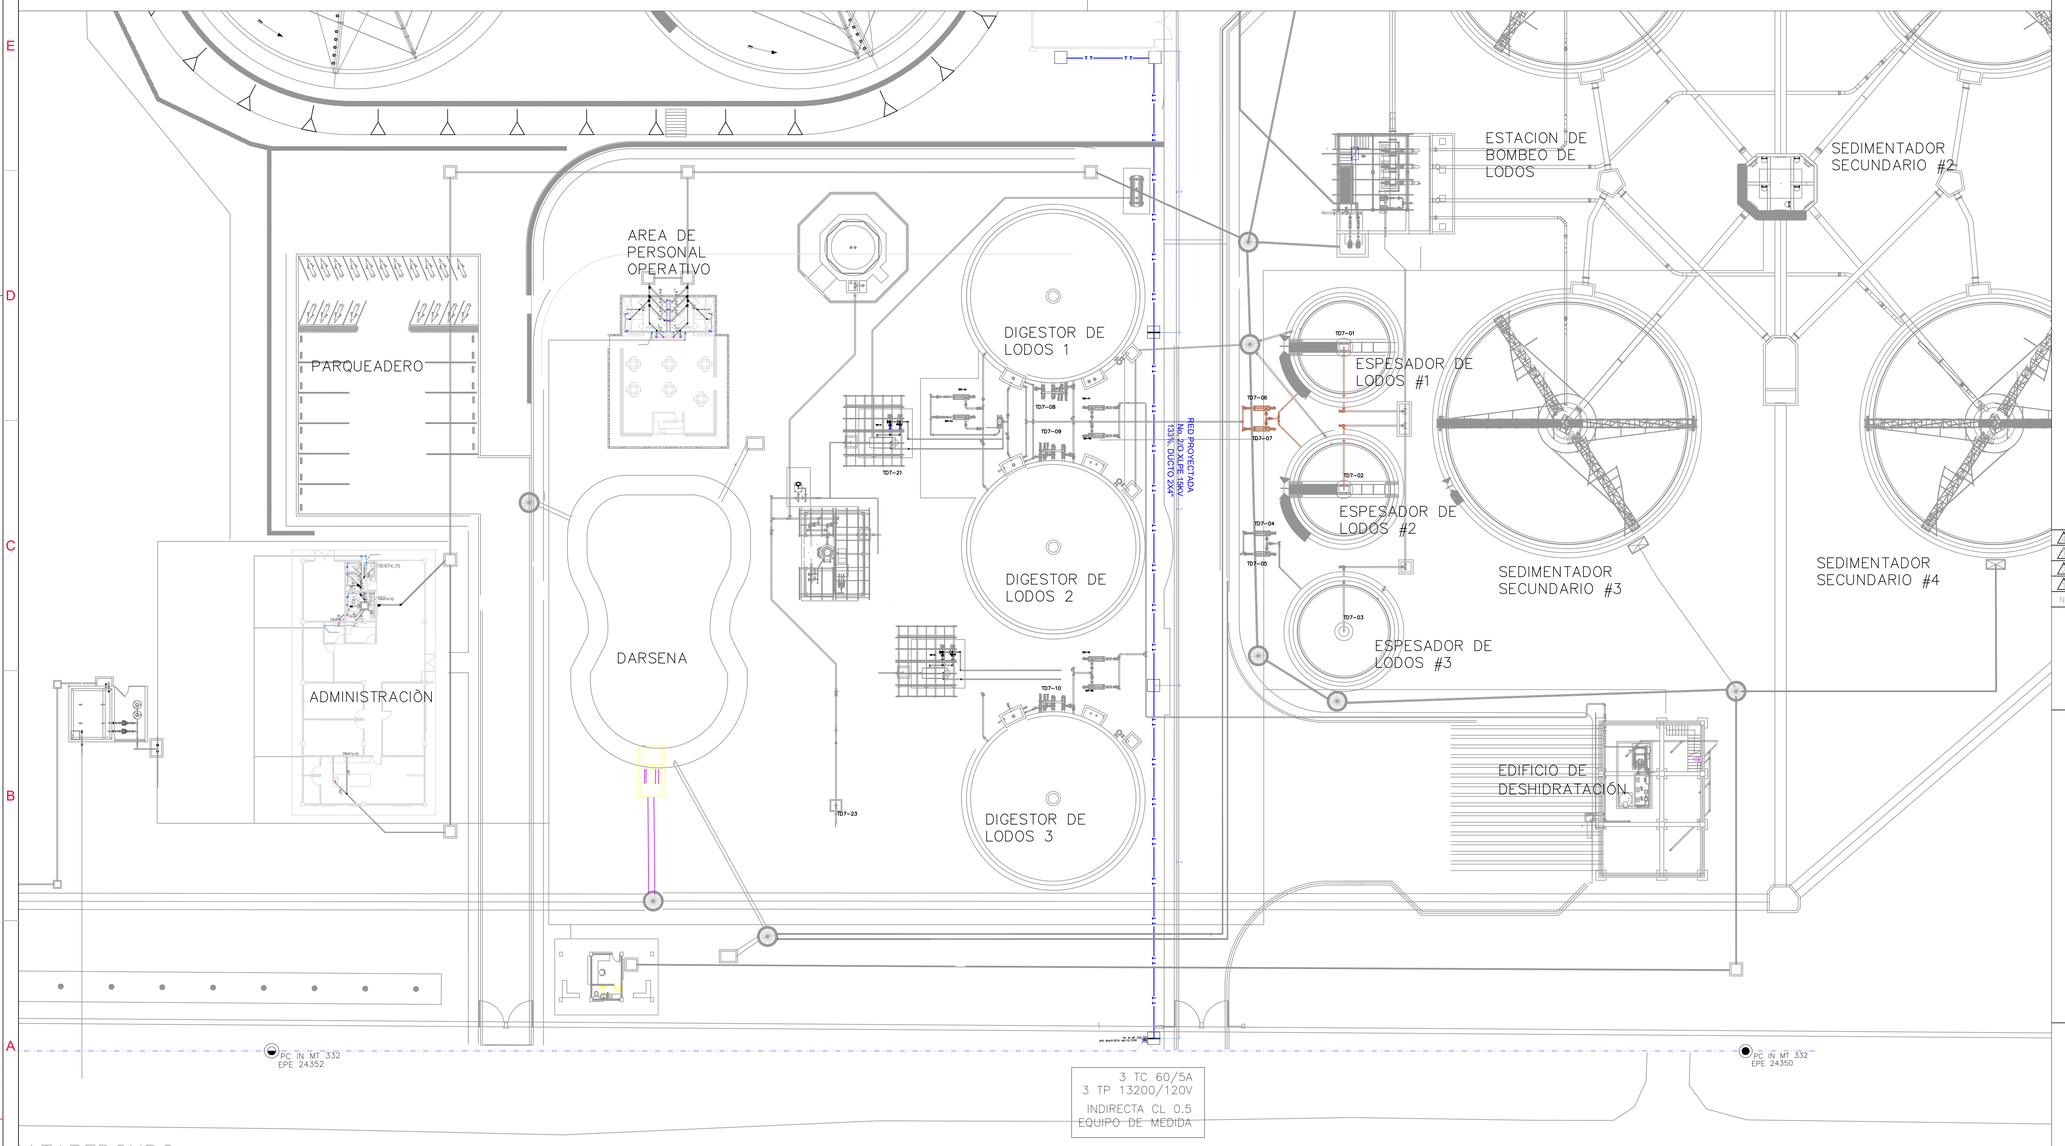

CONVENCIONES

●	ACTUADOR
———	ALIMENTACIÓN DE ACTUADOR EN TUBERÍA DE ½"
———	RAMAL EN TUBERIA PVC EMPOTRADA O ENTERRADA
———	RAMAL EN TUBERIA IMC A LA VISTA
T T	ACOMETIDA EN MEDIA TENSIÓN PROYECTADA
— — —	ACOMETIDA EN MEDIA TENSION EXISTENTE

N°	MODIFICACIONES	FECHA	POR
1	DESC-1	FECHA-1	REV_POR-1
2	DESC-2	FECHA-2	REV_POR-2
3	DESC-3	FECHA-3	REV_POR-3
4	DESC-4	FECHA-4	REV_POR-4

AQUA OCCIDENTE

GERENCIA OPERATIVA

DEPARTAMENTO DE PLANEACIÓN Y CONSTRUCCIÓN

REALIZAR LA ACTUALIZACIÓN Y AJUSTE DE LOS ESTUDIOS E INGENIERIA DE DETALLE DE LA PLANTA DE TRATAMIENTO DE AGUAS RESIDUALES DOMÉSTICAS Y NO DOMÉSTICAS - PTAR - DE LA CABECERA MUNICIPAL DE PALMIRA EN EL VALLE DEL CAUCA, INCLUYENDO LOS CORREGIMIENTOS GUAYABAL Y BARRANCAS

DISEÑO ELÉCTRICO

MYRIAM ROMERO PULECIO
INGENIERIA SANITARIA

ADVERTENCIA
SI ESTA BARRA NO MIDE 2 cm EL PLANO NO ESTA A ESCALA

Diseño: ING. OSCAR VARELA CN 205-127340	Aprobo: ING. HECTOR SAAVEDRA M.P.76237-75326 VLL
Revisó: ING. MYRIAM ROMERO M.P. 76237-09214 VLL	Registro digital: PTAR-ELEC-080-D.dwg
Escala: 1:500	Fecha: MAYO/2025
Unidades: METROS	Plano N°: 01
CONTIENE: RED DE MEDIA TENSION	Consecutivo: 001
	EL08

NPLANOP NDOREO