
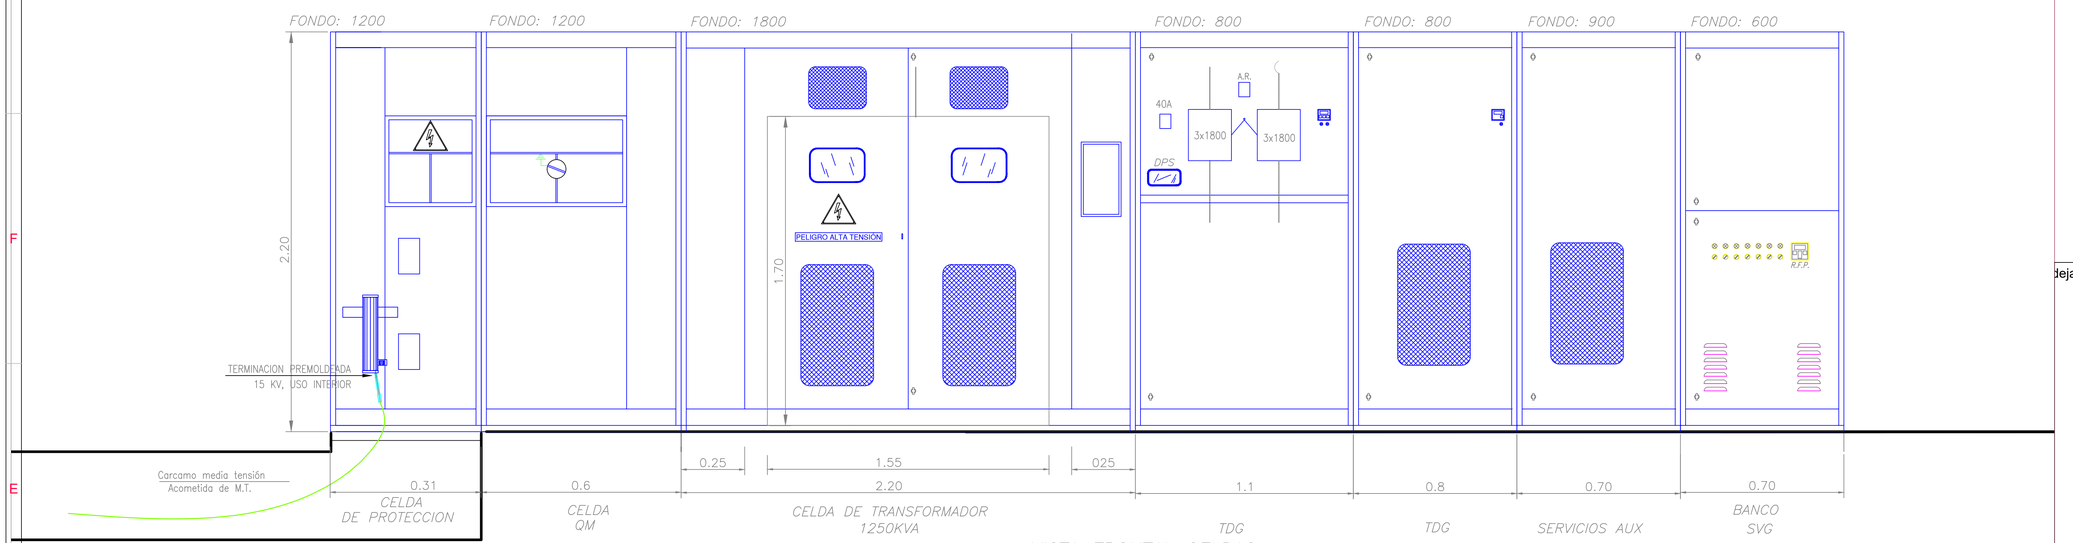


VISTA FRONTAL CELDAS


ESCALA ___ 1:20

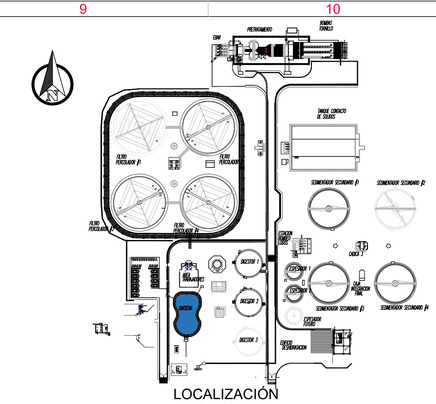

LOCALIZACIÓN


SIN ESCALA

deja de 600x100 tipo

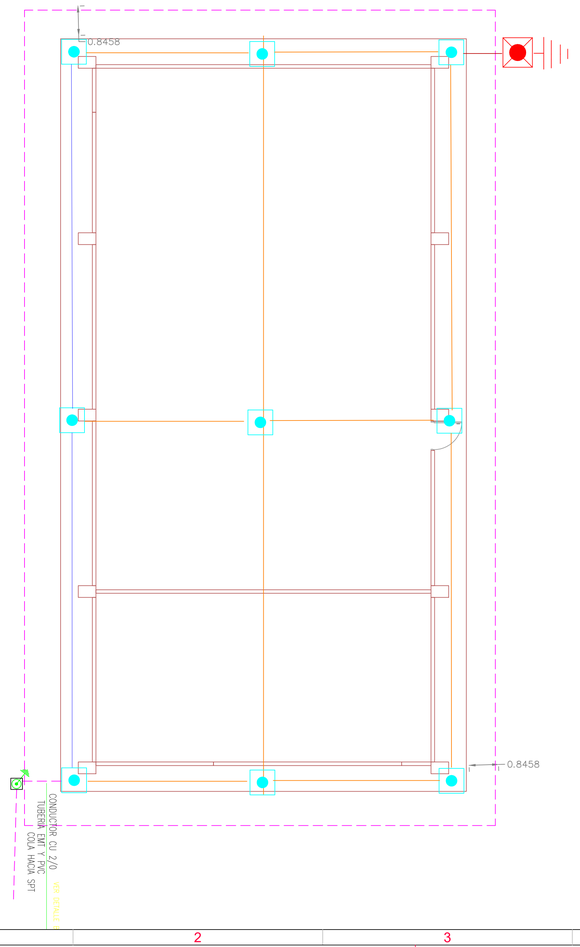

PUNTO DE TIERRA PARA CONEXION DE LAS PARTES METALICAS DEL GENERADOR DE BIOGAS

VENTILACION DELANTERA Y TRASERA DE 4.2M DE AREA CON PROTECCION EN CELOSIAEN ALUMINIO

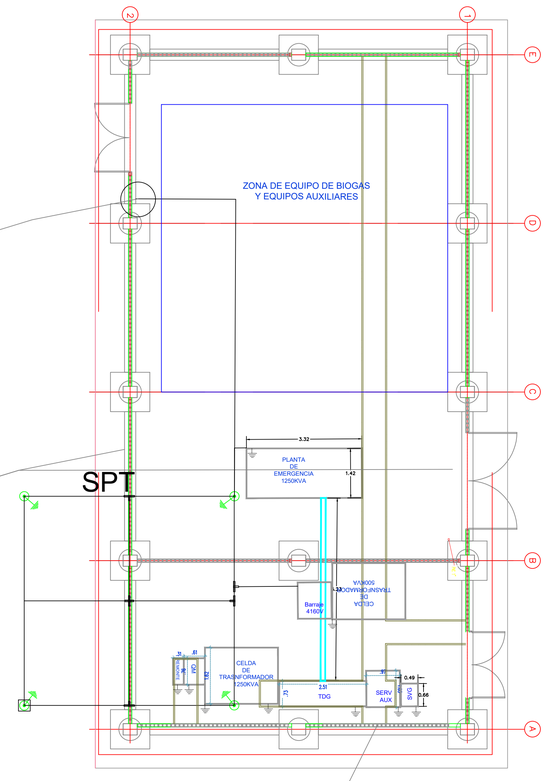

Carcamo de 800x800 con bandeja de 600x100 tipo escalera

CONVENCIONES

	BLINDOBARRA
	PUNTO DE CONEXION DE MASAS A TIERRA
	ALAMBRON DE AL. 8mm. ANILLO SUPERIOR
	RAMAL EN TUBERIA IMC A LA VISTA
	MALLA DE TIERRA PERIMETRAL CONDUCTOR CuDD. CALIBRE 2/0 AWG.
	ACOMETIDA EN BAJA TENSIÓN

NOTA: EL PROVEEDOR DEBE ENTREGAR LOS CALCULOS Y UBICACIONES DE LOS EQUIPOS DE VENTILACION FORZADA SEGUN CARACTERISTICAS DEL GENERADOR PARA DESCLASIFICAR EL AREA

	DESC-4	FECHA-4	REV_POR-4
	DESC-3	FECHA-3	REV_POR-3
	DESC-2	FECHA-2	REV_POR-2
	DESC-1	FECHA-1	REV_POR-1
N°	MODIFICACIONES	FECHA	POR

AQUA OCCIDENTE

GERENCIA OPERATIVA

DEPARTAMENTO DE PLANEACIÓN Y CONSTRUCCIÓN

REALIZAR LA ACTUALIZACIÓN Y AJUSTE DE LOS ESTUDIOS E INGENIERIA DE DETALLE DE LA PLANTA DE TRATAMIENTO DE AGUAS RESIDUALES DOMÉSTICAS Y NO DOMÉSTICAS - PTAR - DE LA CABECERA MUNICIPAL DE PALMIRA EN EL VALLE DEL CAUCA, INCLUYENDO LOS CORREGIMIENTOS GUAYABAL Y BARRANCAS

DISEÑO ELÉCTRICO

MYRIAM ROMERO PULECIO
INGENIERIA SANITARIA

ADVERTENCIA
0 1 2
SI ESTA BARRA NO MIDE 2 cm EL PLANO NO ESTA A ESCALA

Diseñó: ING. OSCAR VARELA CN 2095127340
Aprobó: ING. HECTOR SAAVEDRA M.P. 76237-75326 VLL
Revisó: ING. MYRIAM ROMERO M.P. 76237-09214 VLL
Registro digital: PTAR-ELEC-082-D.dwg
FECHA: MAYO/2025
Plano N°: 001
Consecutivo: 001
Escala: 1:500
Unidades: METROS
CONTIENE: UBICACION DE EQUIPOS EN SUBESTACION
EL10

NO ESCALAR
NPLANO(P)