
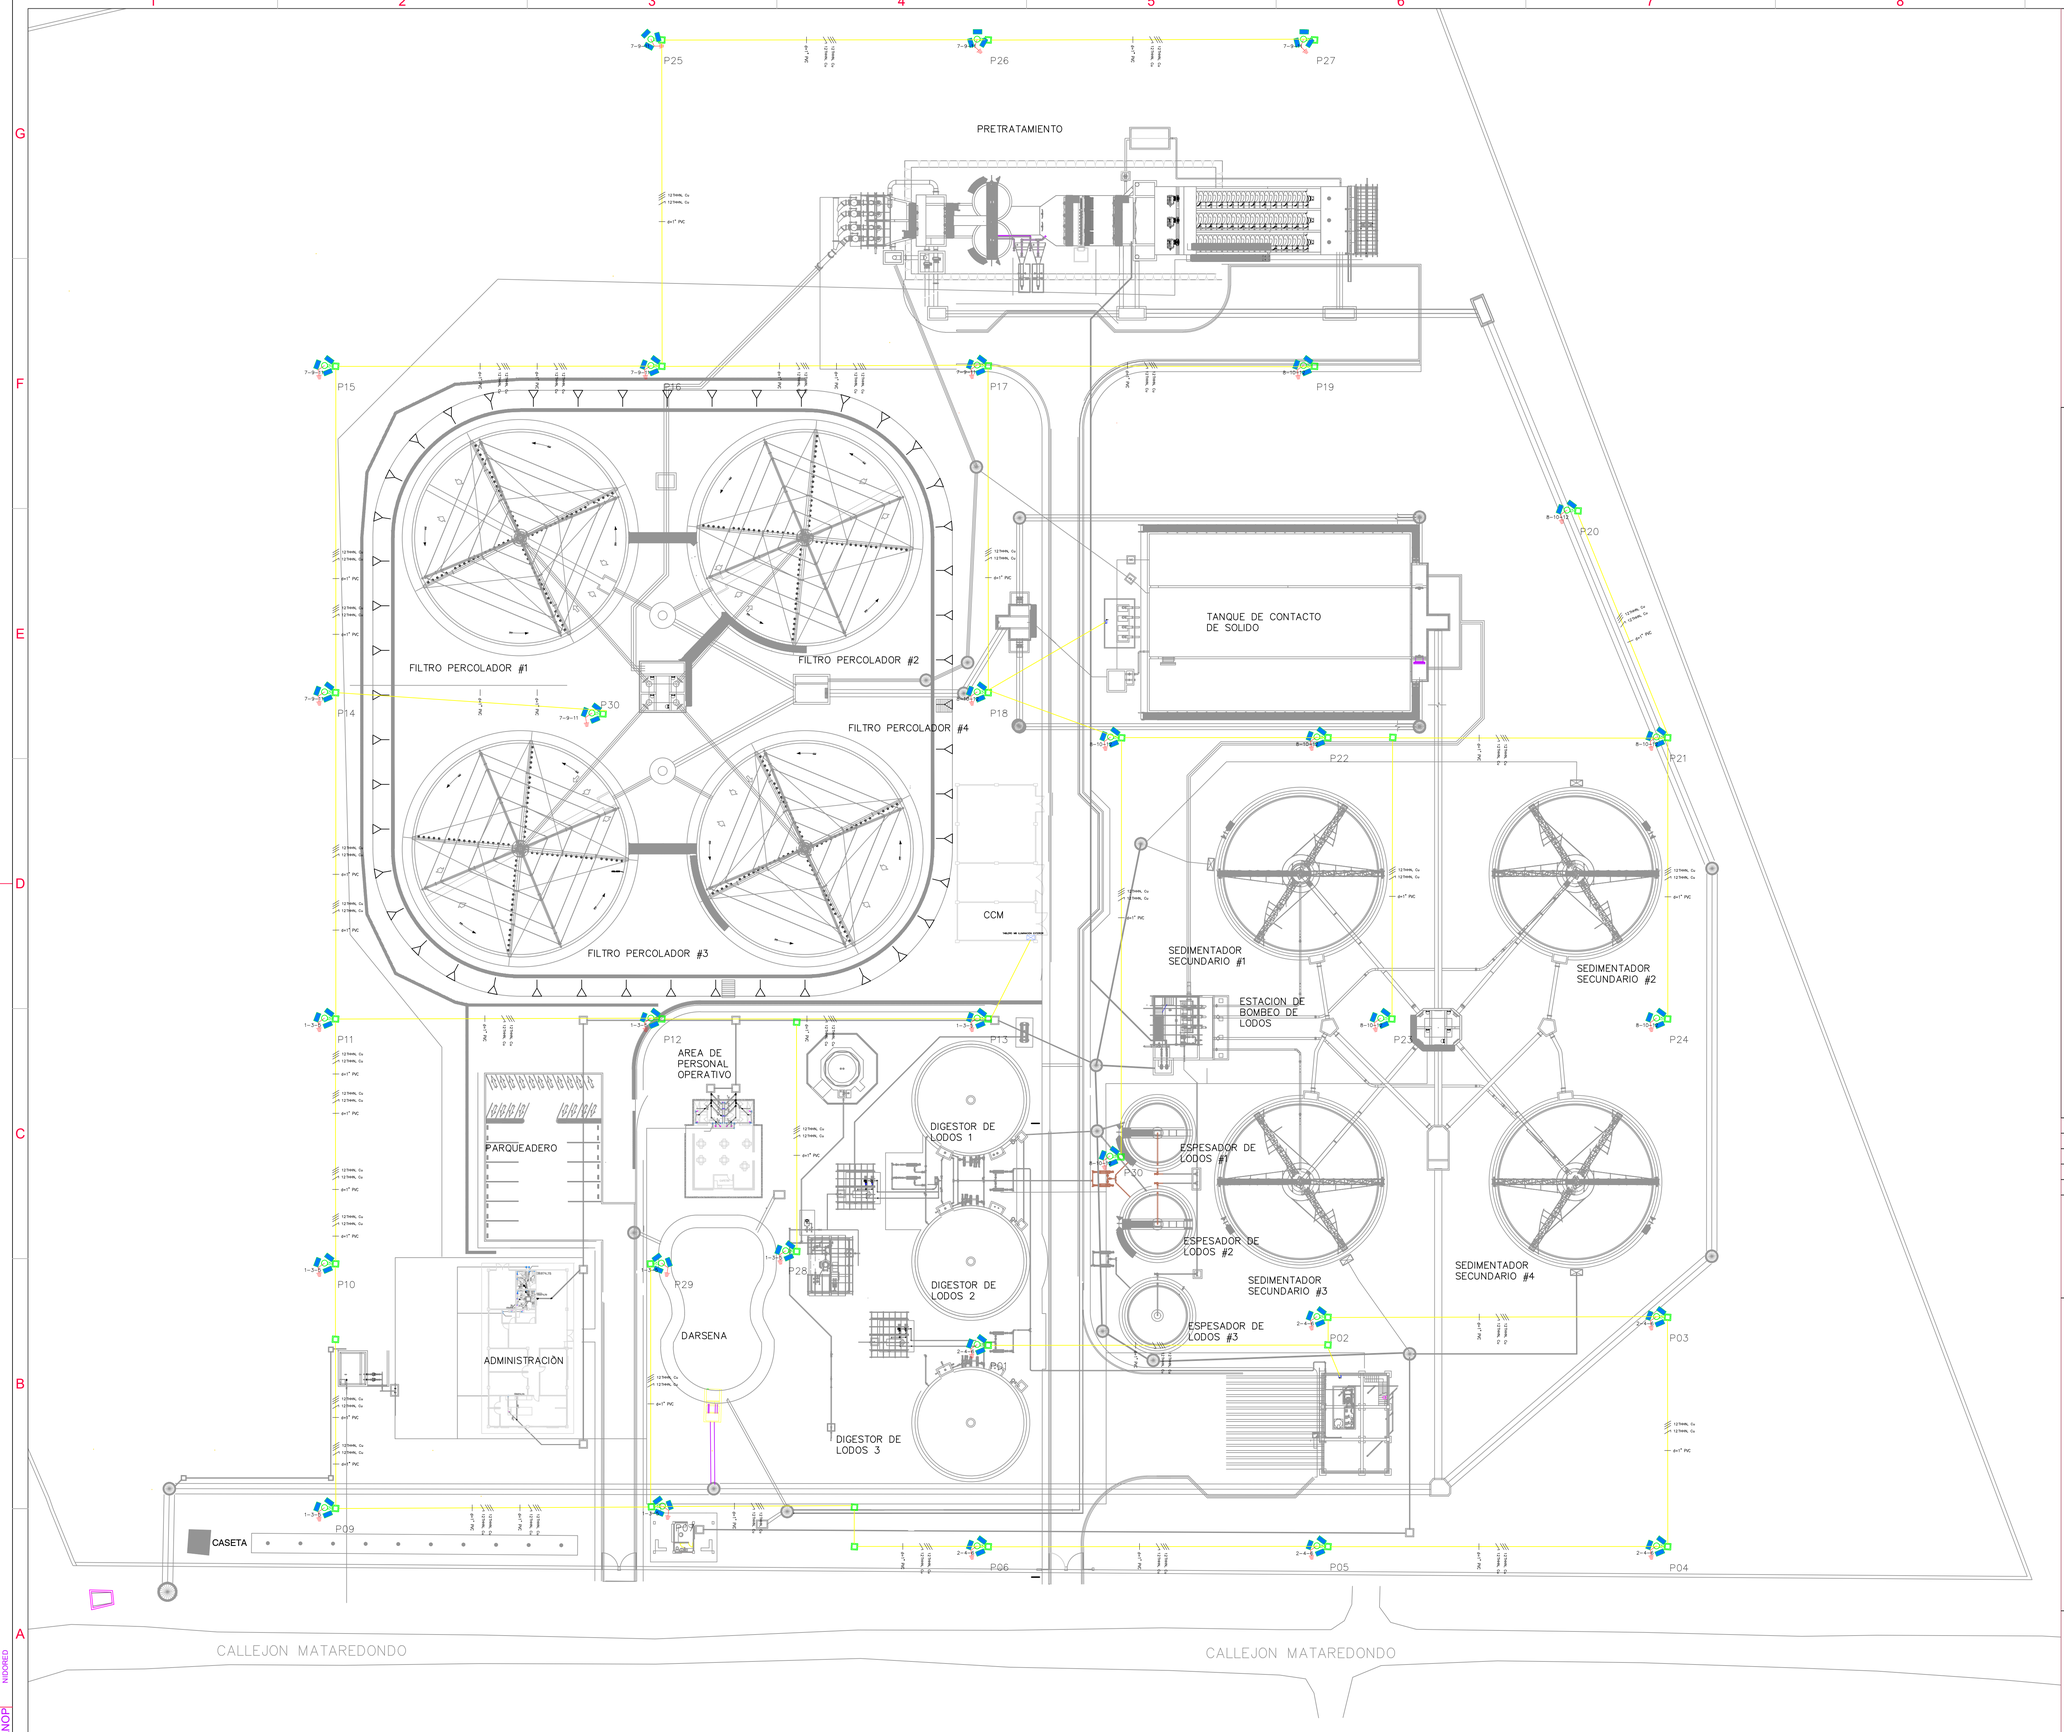


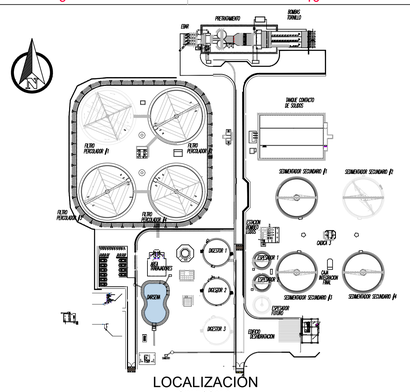

LOCALIZACIÓN
SIN ESCALA

CONVENCIONES

	Luminaria BVP423 LED 272 CW 220-277 200W SW (200Wx 27194 lm)
	ALIMENTACIÓN DE ACTUADOR EN TUBERÍA DE 1"
	RAMAL EN TUBERIA PVC EMPOTRADA O ENTERRADA
	RAMAL EN TUBERIA IMC A LA VISTA
	ACOMETIDA EN MEDIA TENSIÓN
	ACOMETIDA EN BAJA TENSIÓN

NOTA: El contratista deve verificar los diseños de iluminacion con las lamapras que se seleccione

N°	MODIFICACIONES	FECHA	POR
△	DESC-4	FECHA-4	REV_POR-4
△	DESC-3	FECHA-3	REV_POR-3
△	DESC-2	FECHA-2	REV_POR-2
△	DESC-1	FECHA-1	REV_POR-1

AQUA OCCIDENTE

GERENCIA OPERATIVA

DEPARTAMENTO DE PLANEACIÓN Y CONSTRUCCIÓN

REALIZAR LA ACTUALIZACIÓN Y AJUSTE DE LOS ESTUDIOS E INGENIERIA DE DETALLE DE LA PLANTA DE TRATAMIENTO DE AGUAS RESIDUALES DOMÉSTICAS Y NO DOMÉSTICAS - PTAR - DE LA CABECERA MUNICIPAL DE PALMIRA EN EL VALLE DEL CAUCA, INCLUYENDO LOS CORREGIMIENTOS GUAYABAL Y BARRANCAS

DISEÑO ELÉCTRICO

MYRIAM ROMERO PULECIO
INGENIERIA SANITARIA

ADVERTENCIA
0 1 2
SI ESTA BARRA NO MIDE 2 cm EL PLANO NO ESTA A ESCALA

Diseño: ING. OSCAR VARELA CN 205-127340		Aprobo: ING. HECTOR SAAVEDRA M.P. 76237-75326 VLL	
Revisó: ING. MYRIAM ROMERO M.P. 76237-09214 VLL		Registro digital: PTAR-ELEC-083-D.dwg	
Fecha: MAYO/2025		Plano N°: 001	Consecutivo: 001
Escala: 1:500	CONTIENE: ILUMINACION EXTERIOR		EL11
Unidades: METROS			

NIDORED
NPLANOP