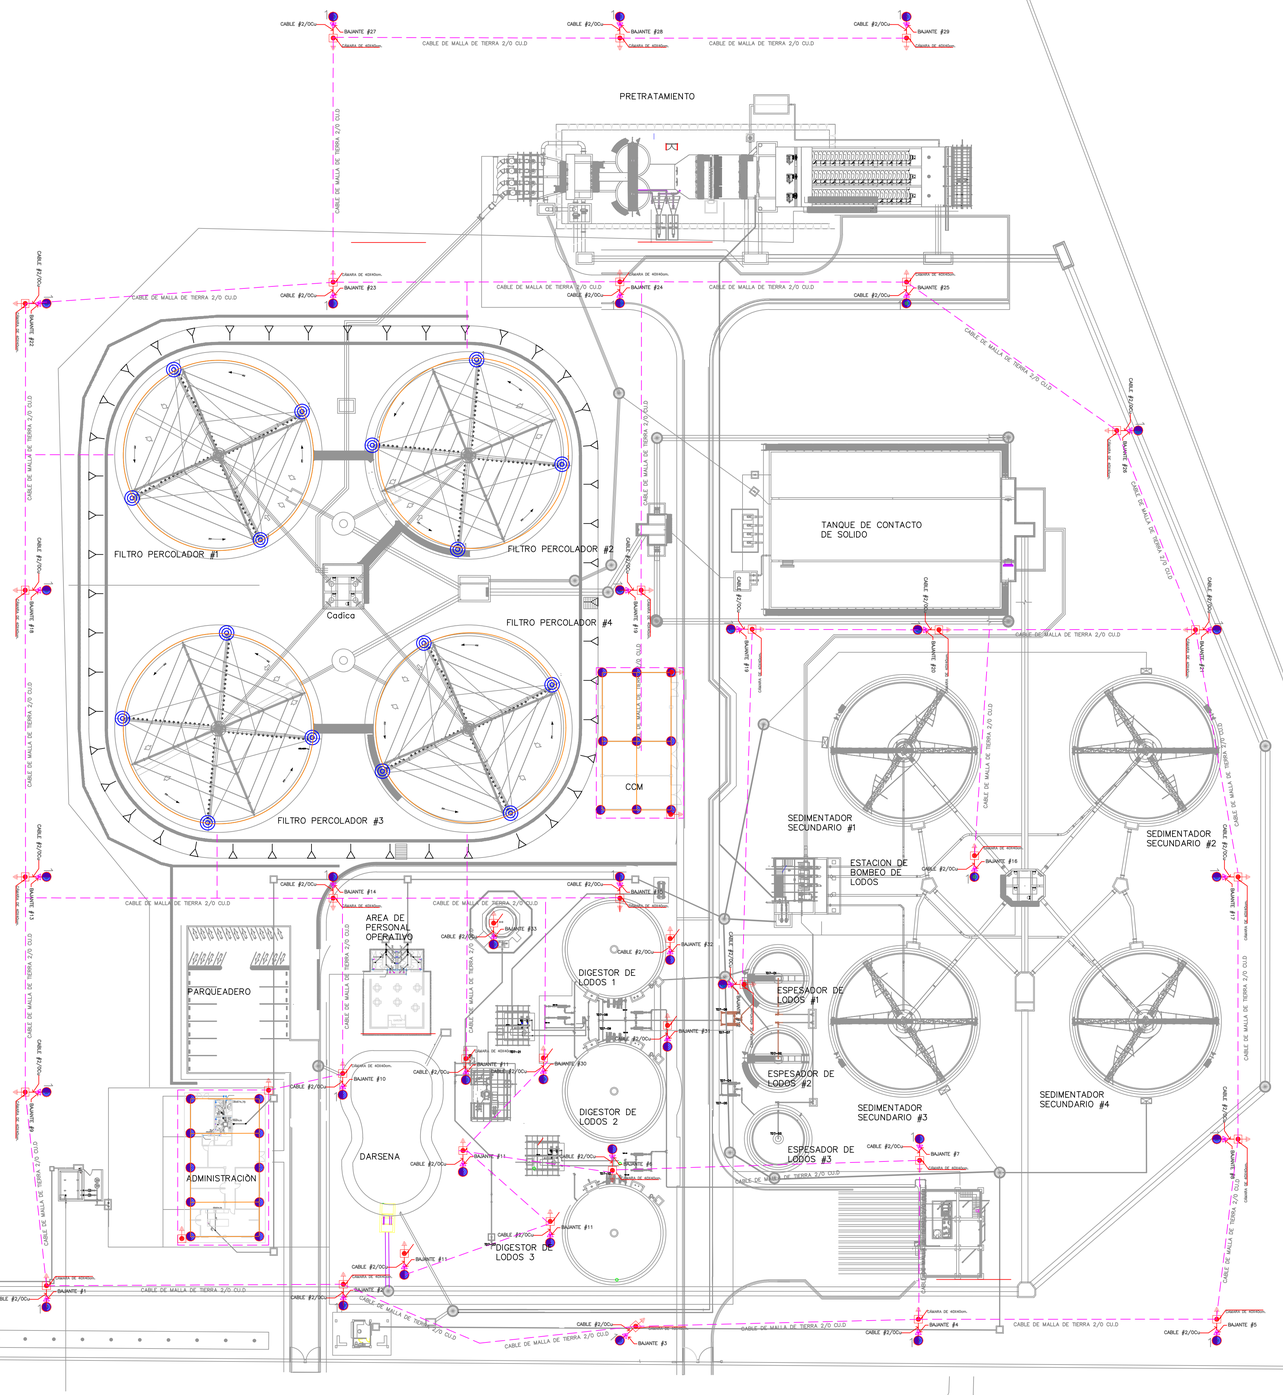
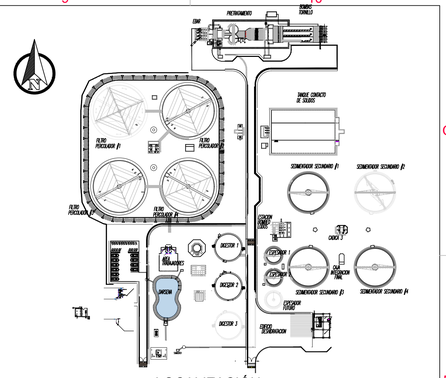



LOCALIZACIÓN
SIN ESCALA

## CONVENCIONES

- BAJANTE POR POSTE (VER DETALLE # 3)
- POSTE DE 14mt DE ALUMBRADO CON PUNTA CAPTORA
- POSTE DE 14mt PROYECTADO CON PUNTA CAPTORA
- P1 — PUNTA CAPTORA EN AL. Ø16MM. - 1500mm EN ALZADA
- P2 — PUNTA CAPTORA EN AL. Ø16MM. - 1000mm EN ALZADA
- 1 — PUNTA CAPTORA EN AL. Ø16MM. - 1500mm EN PLANTA.
- 2 — PUNTA CAPTORA EN AL. Ø16MM. - 1000mm EN PLANTA.
- CR# — ELECTRODO Cu Ø5/8" (16mm.x2400mm) Cu-Cu EN POZO INSPECCION EN CONCRETO.
- EL RADIO DE COBERTURA DEL APANTALLAMIENTO 55mt.
- BAJANTE POR POSTE ALAMBRON AL 8MM
- MALLA DE TIERRA PERIMETRAL CONDUCTOR CuDD. CALIBRE 2/0 AWG. TENDIDO EN NIVEL DE TERRENO A 50mt DE PROFUNDIDAD.
- ALAMBRON DE AL. 8mm. ANILLO SUPERIOR
- RxXXX — RADIO (Rc) SIMBOLIZA LA COBERTURA DEL APANTALLAMIENTO.

NOTA: SE DEBEN CORRER LOS DISEÑOS DE GEOMETRICOS Y ACTUALIZAR LOS PLANOS DE APANTALLAMIENTO CON LOS CAMBIOS ASBUILD CONSTRUCTIVOS

| N° | MODIFICACIONES | FECHA | POR |
|---|---|---|---|
| 1 | DESC-1 | FECHA-1 | REV_POR-1 |
| 2 | DESC-2 | FECHA-2 | REV_POR-2 |
| 3 | DESC-3 | FECHA-3 | REV_POR-3 |
| 4 | DESC-4 | FECHA-4 | REV_POR-4 |

AQUA OCCIDENTE

*GERENCIA OPERATIVA*

# DEPARTAMENTO DE PLANEACIÓN Y CONSTRUCCIÓN

REALIZAR LA ACTUALIZACIÓN Y AJUSTE DE LOS ESTUDIOS E INGENIERIA DE DETALLE DE LA PLANTA DE TRATAMIENTO DE AGUAS RESIDUALES DOMÉSTICAS Y NO DOMÉSTICAS - PTAR - DE LA CABECERA MUNICIPAL DE PALMIRA EN EL VALLE DEL CAUCA, INCLUYENDO LOS CORREGIMIENTOS GUAYABAL Y BARRANCAS

DISEÑO ELÉCTRICO

MYRIAM ROMERO PULECIO
INGENIERIA SANITARIA

ADVERTENCIA
SI ESTA BARRA NO MIDE 2 cm EL PLANO NO ESTA A ESCALA

| | |
|---|---|
| Diseñó: | ING. OSCAR VARELA CN 205-127340 |
| Aprobó: | ING. HECTOR SAAVEDRA M.P. 76237-75326 VLL |
| Revisó: | ING. MYRIAM ROMERO M.P. 76237-09214 VLL |
| Registro digital: | PTAR-ELEC-084-D.dwg |
| Fecha: | MAYO/2025 |
| Plano N°: | 001 |
| Consecutivo: | 001 |
| Escala: | 1:500 |
| Unidades: | METROS |
| CONTENIDO: | APANTALLAMIENTO GENERAL |
| | EL12 |

NPLANOP INGORED