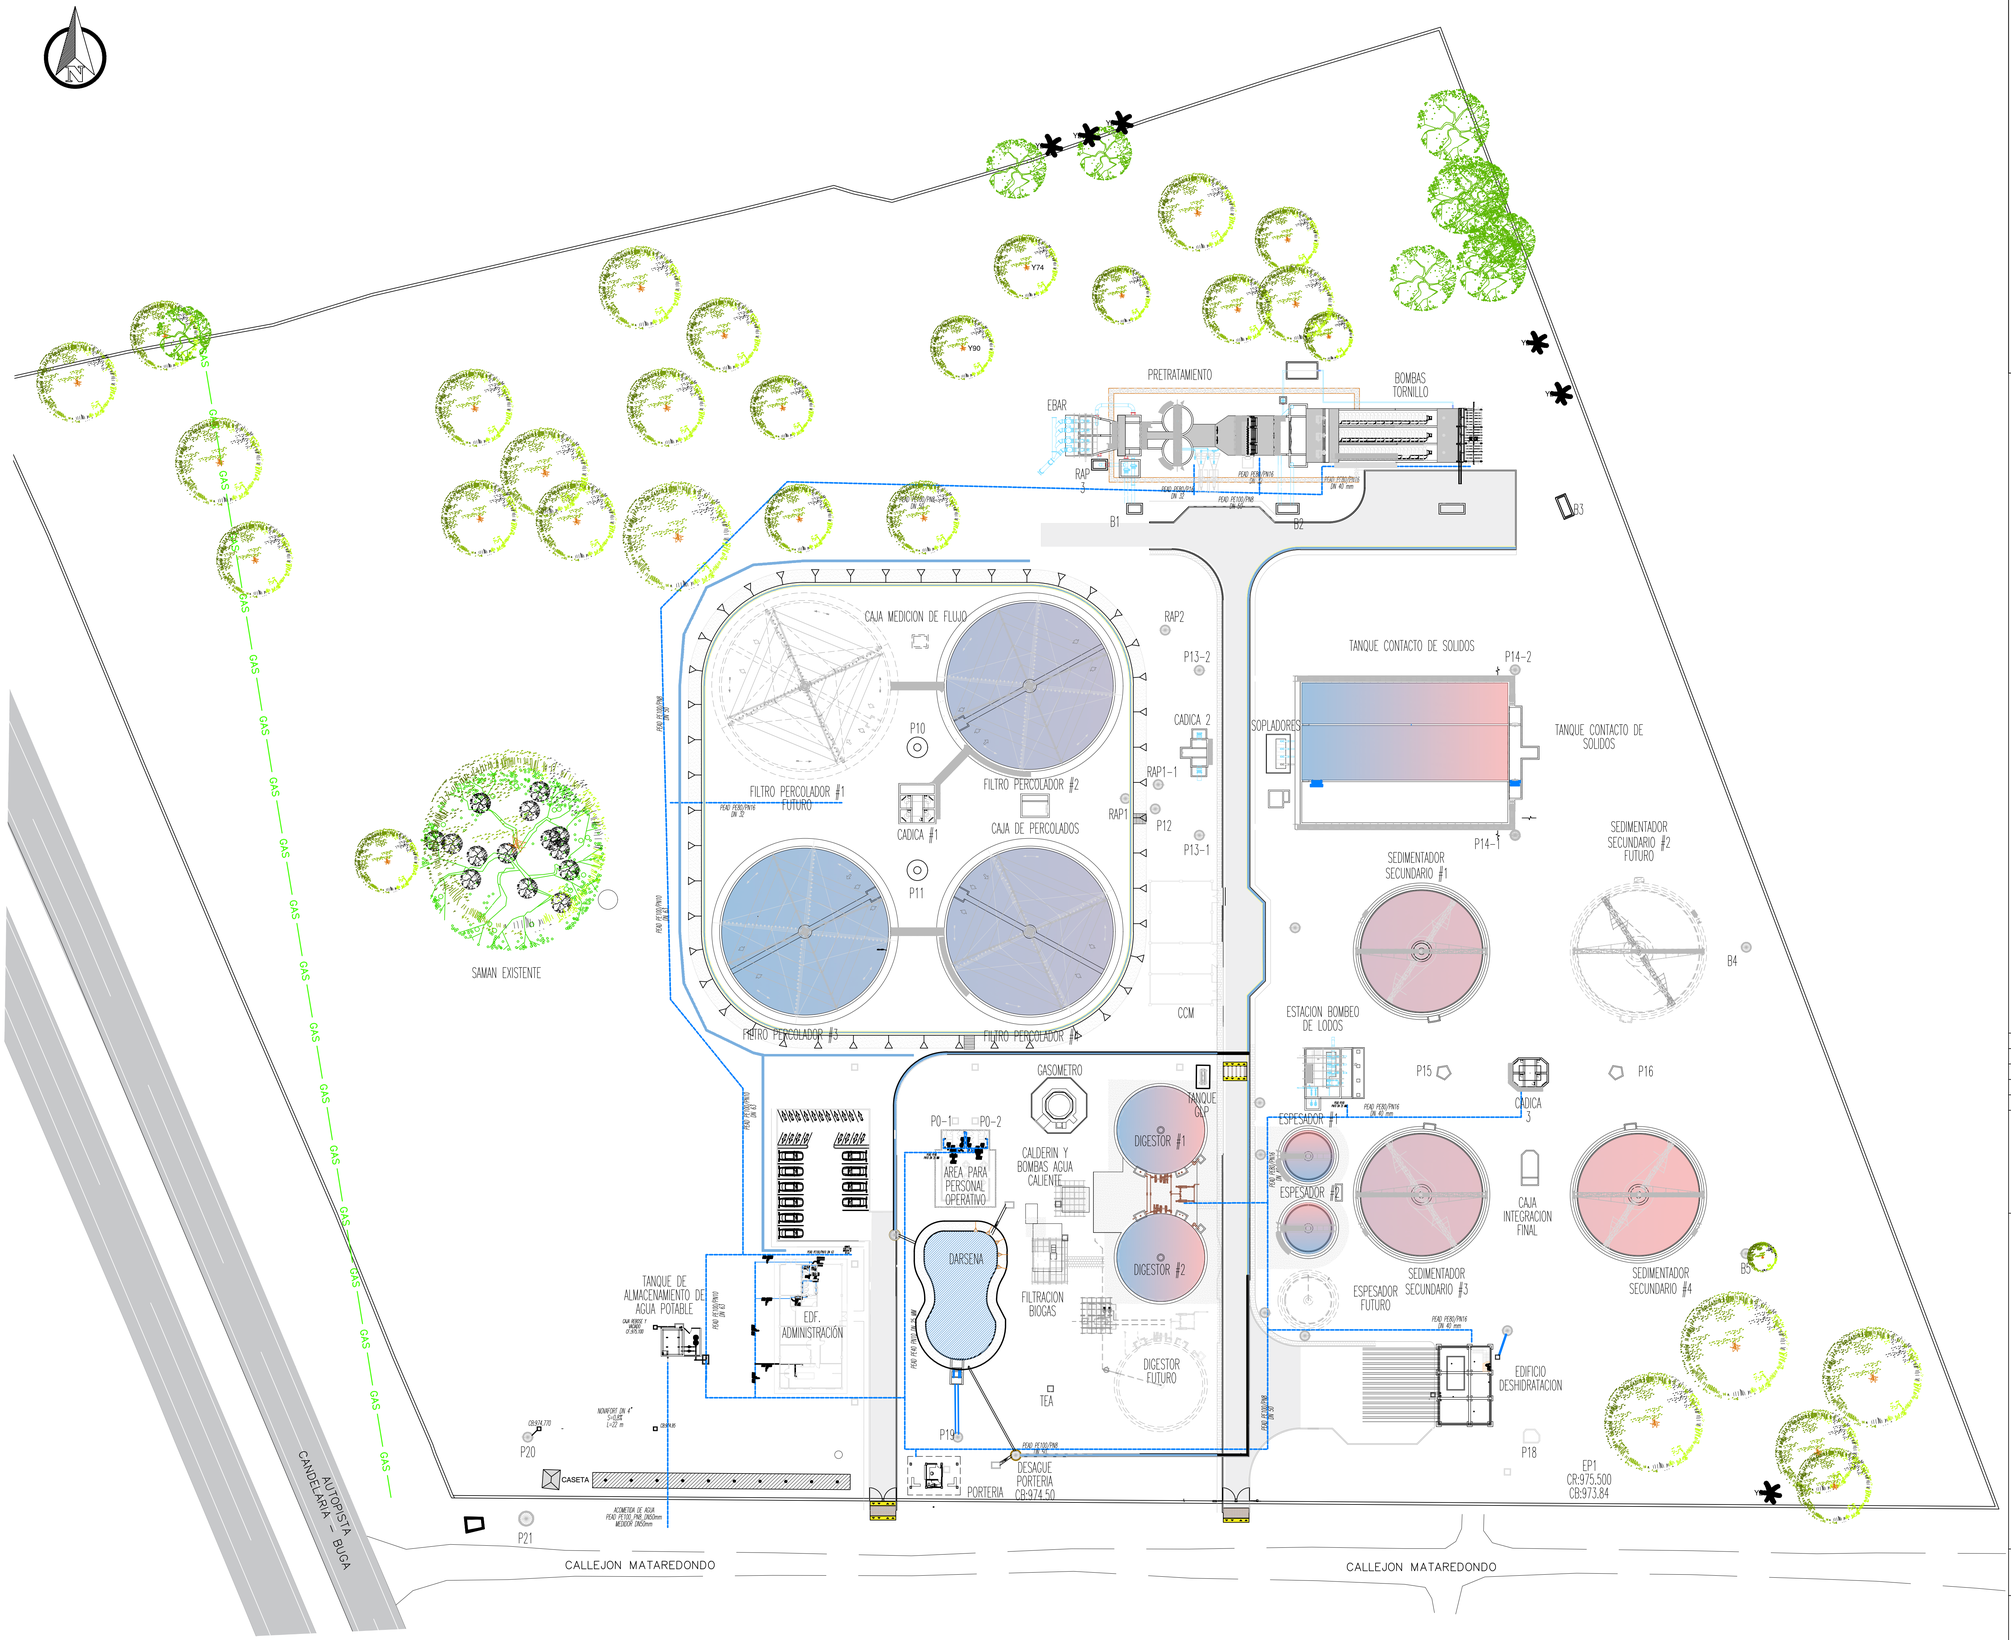


PLANTA GENERAL RED HIDRAULICA

1=500

ESCALA GRÁFICA

0 5 10 25 40 50 m

ESCALA 1:500



CONVENCIONES

- RED ALCANTARILLADOS
- RED AGUA DE PROCESOS
- RED DE LODOS
- RED AGUA POTABLE
- RED DE DESAGUES
- TUBERIAS
- NIVEL DE AGUA

N°	MODIFICACIONES	FECHA	POR
1	DESC-1	FECHA-1	REV_POR-1
2	DESC-2	FECHA-2	REV_POR-2
3	DESC-3	FECHA-3	REV_POR-3
4	DESC-4	FECHA-4	REV_POR-4

AGUA OCCIDENTE

GERENCIA TÉCNICA

DEPARTAMENTO DE PLANEACIÓN Y CONSTRUCCION

ACTUALIZACIÓN Y AJUSTE DE LOS ESTUDIOS E INGENIERIA DE DETALLE DE LA PLANTA DE TRATAMIENTO DE AGUAS RESIDUALES DOMÉSTICAS Y NO DOMÉSTICAS - PTAR DE LA CABECERA MUNICIPAL DE PALMIRA EN EL VALLE DEL CAUCA INCLUYENDO LOS CORREGIMIENTOS GUAYABAL Y BARRANCAS

DISEÑO HIDRÁULICO

MYRIAM ROMERO PULECIO
INGENIERIA SANITARIA

ADVERTENCIA
0 1 2
SI ESTA BARRA NO MIDE 2 cm EL PLANO NO ESTA A ESCALA

Aprobó: ING. HECTOR SAAVEDRA M.P. 76237-163209 VLL
Revisó: ING. MYRIAM ROMERO MP:76237-09214 VLL
Diseñó: ING. DIEGO MONROY MP:76237098531 VLL
Registro digital: PTAR-HID-003-D.DWG
Fecha: MAYO/2025
Plano N°: 5
Consecutivo: 5
Escala: IND
Unidades: METROS
CONTIENE: PLANTA GENERAL RED AGUA POTABLE
H05

INPLANDP NIDORED