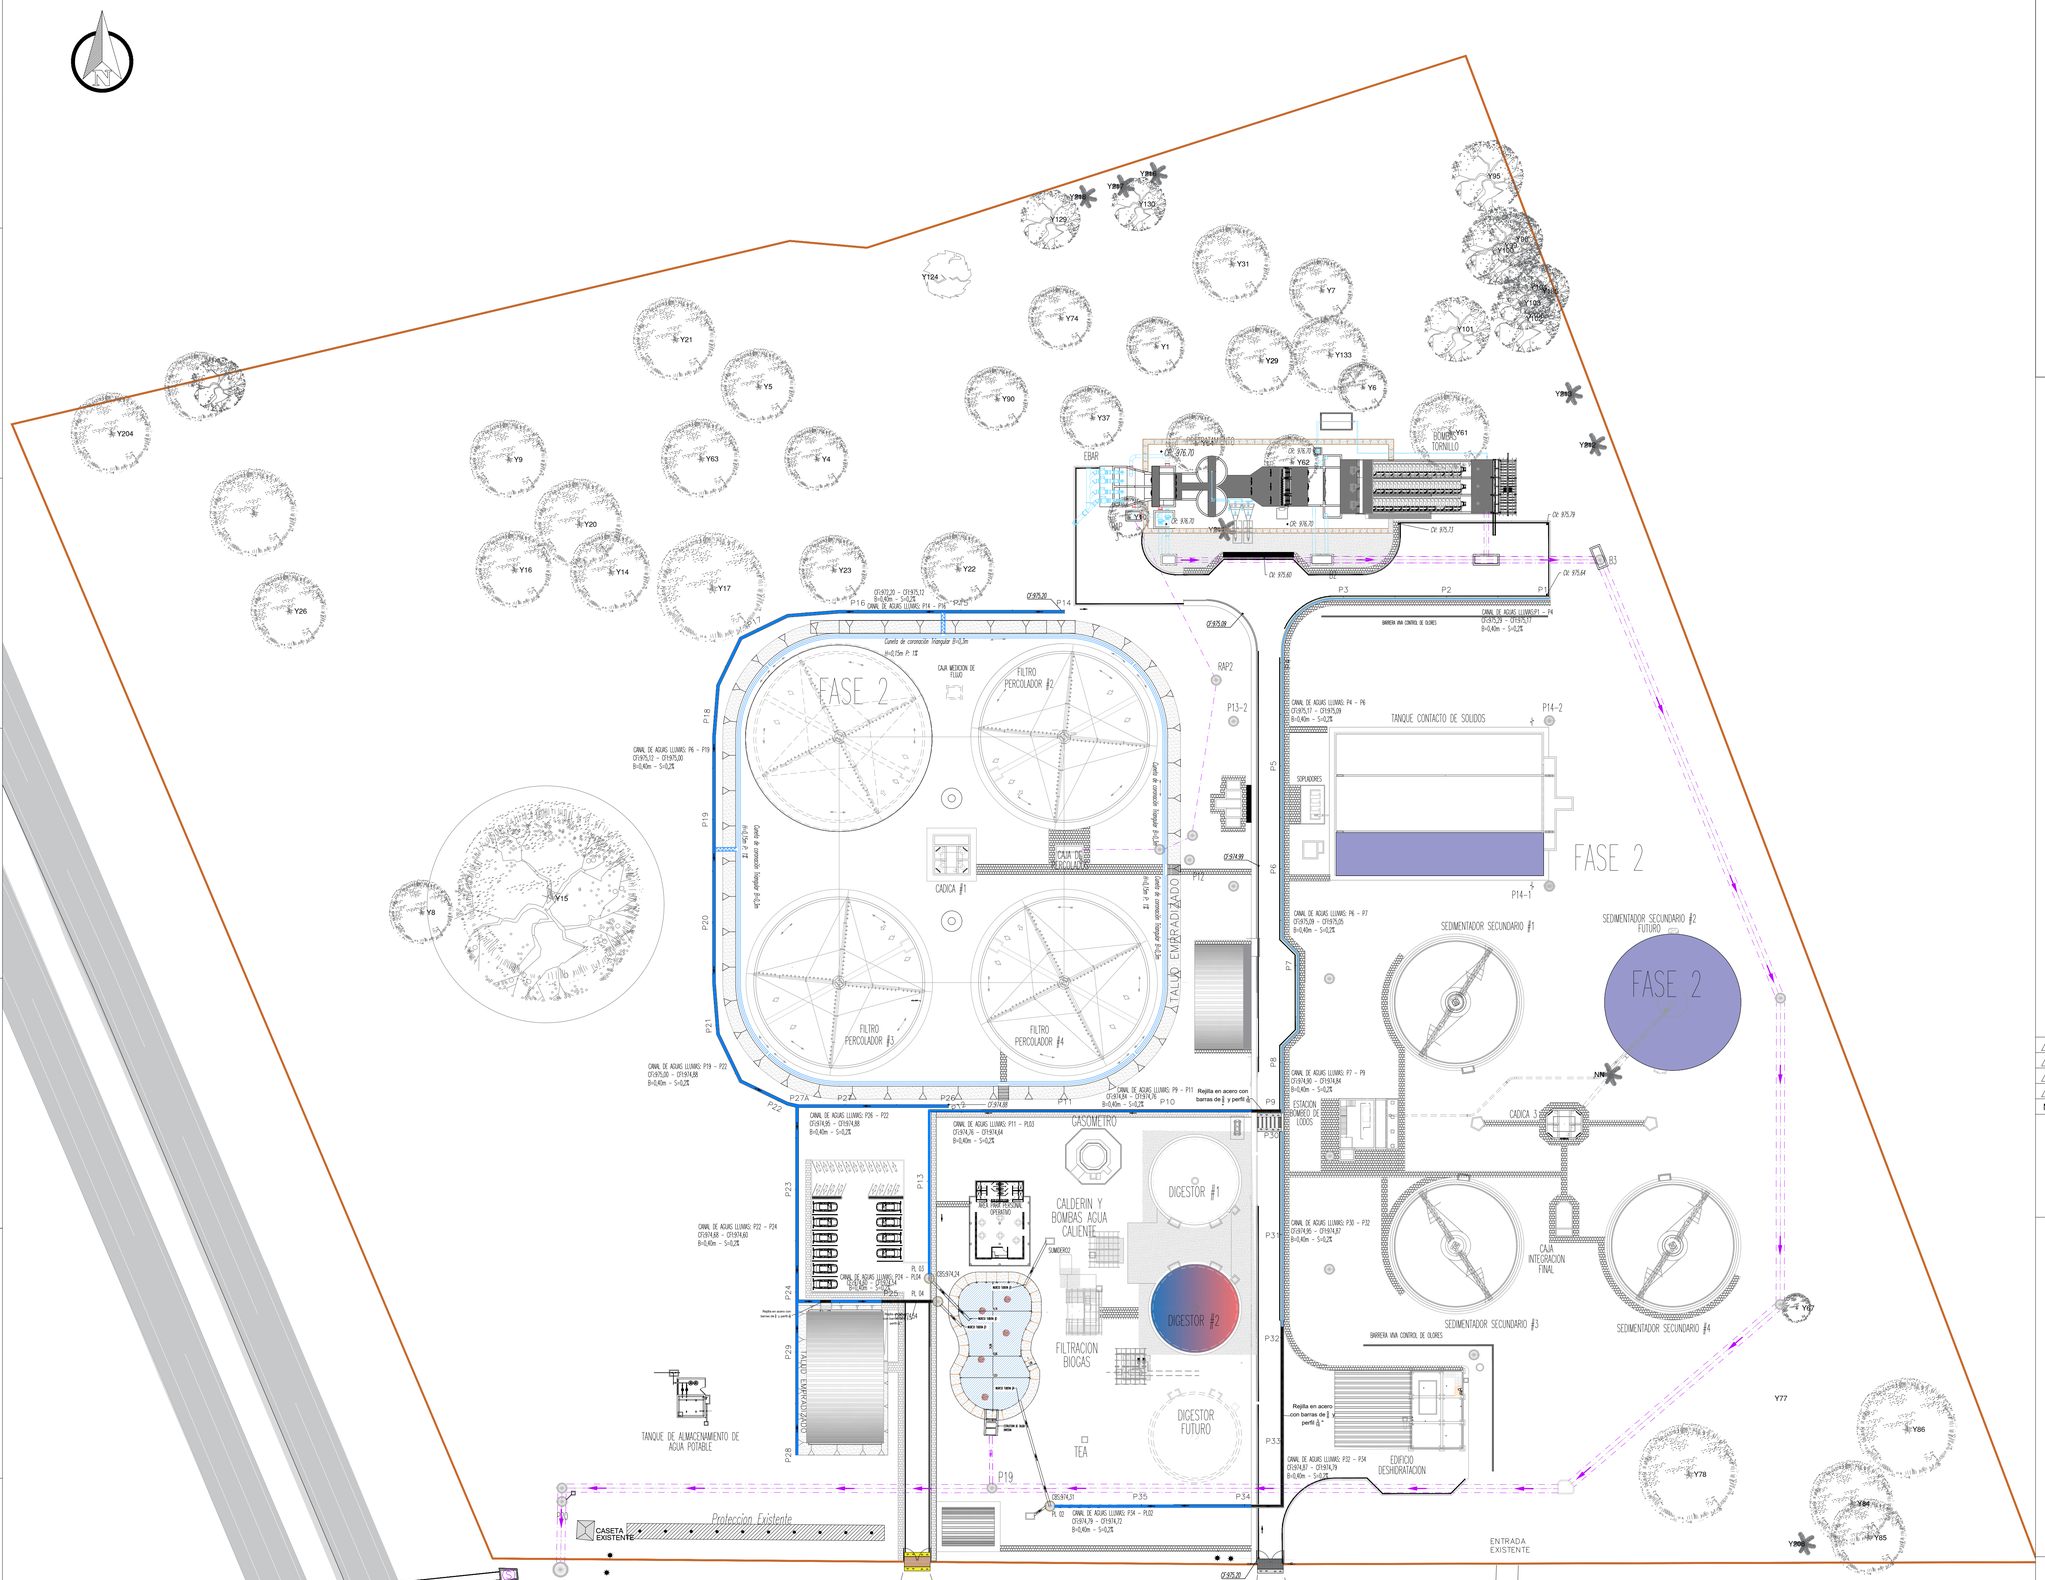

EBAR
TORNILLO
FASE 2
FILTRO PERCOLADOR #2
FILTRO PERCOLADOR #3
FILTRO PERCOLADOR #4
CAJA MEDICION DE FLUJO
CAJA DE DISTRIBUCION
CADICA #1
CADICA #2
CADICA #3
TALUD EMBRADIZADO
TANQUE CONTACTO DE SOLIDOS
SOPLADORES
SEDIMENTADOR SECUNDARIO #1
SEDIMENTADOR SECUNDARIO #2 FUTURO
SEDIMENTADOR SECUNDARIO #3
SEDIMENTADOR SECUNDARIO #4
CAJA INTEGRACION FINAL
ESTACION MEDICION DE LODOS
BARRERA VIVA CONTROL DE OLORES
CRISOMETRO
CALDERIN Y BOMBAS AGUA CALIENTE
DIGESTOR #1
DIGESTOR #2
DIGESTOR FUTURO
FILTRACION BIOGAS
TEA
EDIFICIO DESHIDRATACION
TANQUE DE ALMACENAMIENTO DE AGUA POTABLE
CASETA EXISTENTE
Proteccion Existente
CALLEJON MATAREDONDO
ENTRADA VEHICULAR Y PEATONAL
ENTRADA DE SERVICIO
ENTRADA EXISTENTE
AUTOPISTA CANDELARIA – BUGA
CANAL DE AGUAS LLUVIAS: P1 – P2
CANAL DE AGUAS LLUVIAS: P2 – P3
CANAL DE AGUAS LLUVIAS: P3 – P4
CANAL DE AGUAS LLUVIAS: P4 – P6
CANAL DE AGUAS LLUVIAS: P6 – P7
CANAL DE AGUAS LLUVIAS: P7 – P9
CANAL DE AGUAS LLUVIAS: P9 – P11
CANAL DE AGUAS LLUVIAS: P11 – PL03
CANAL DE AGUAS LLUVIAS: P13 – P14
CANAL DE AGUAS LLUVIAS: P14 – P15
CANAL DE AGUAS LLUVIAS: P15 – P16
CANAL DE AGUAS LLUVIAS: P16 – P17
CANAL DE AGUAS LLUVIAS: P17 – P18
CANAL DE AGUAS LLUVIAS: P18 – P19
CANAL DE AGUAS LLUVIAS: P19 – P20
CANAL DE AGUAS LLUVIAS: P20 – P21
CANAL DE AGUAS LLUVIAS: P21 – P22
CANAL DE AGUAS LLUVIAS: P22 – P24
CANAL DE AGUAS LLUVIAS: P24 – PL04
CANAL DE AGUAS LLUVIAS: P26 – P27
CANAL DE AGUAS LLUVIAS: P27 – P27A
CANAL DE AGUAS LLUVIAS: P30 – P32
CANAL DE AGUAS LLUVIAS: P32 – P34
CANAL DE AGUAS LLUVIAS: P34 – PL02
Cuneta de coronación Triangular B=0,5m H=0,15m P: 1%
Rejilla en acero con barras de 1/2 y perfil 1/4"
Rejilla en acero con barras de 1/2 y perfil 1/4"
Rejilla en acero con barras de 1/2 y perfil 1/4"