PUNTO No.	P26	P27	P27A
SECCIÓN CONDUCTO	B:0.40 X H:VARIABLE		B:0.40 X H:VARIABLE
978.00			
977.00			
976.00			
975.00			
974.00			
973.00			
972.00			
COTA VIA	975.08	975.05	975.05
LONGITUD (m)	20.00	9.30	
PENDIENTE (%)	0.2%	0.2%	
COTA FONDO CANAL	974.95	974.89	974.87


PERFIL TRAMO
P26 A 27A
ESCALA H. 1:500
ESCALA V. 1:50

PUNTO No.	P28	P29	P27A
SECCIÓN CONDUCTO	B:0.40 X H:VARIABLE		B:0.40 X H:VARIABLE
978.00			
977.00			
976.00			
975.00			
974.00			
973.00			
972.00			
COTA VIA	974.54	974.50	974.48
LONGITUD (m)	20.00	9.83	
PENDIENTE (%)	0.05%	0.05%	
COTA FONDO CANAL	974.34	974.30	974.29


PERFIL TRAMO
P28 A P29
ESCALA H. 1:500
ESCALA V. 1:50

PUNTO No.	P30	P31	P32	P33	P34	POZO	DARSENA
SECCIÓN CONDUCTO	B:0.40 X H:VARIABLE	B:0.40 X H:VARIABLE	B:0.40 X H:VARIABLE	B:0.40 X H:VARIABLE			
978.00							
977.00							
976.00							
975.00							
974.00							
973.00							
972.00							
COTA VIA	975.20	975.16	975.13	975.09	975.05	975.04	
LONGITUD (m)	20.00	20.00	20.00	20.00			
PENDIENTE (%)	0.2%	0.2%	0.2%	0.2%			
COTA FONDO CANAL	974.95	974.90	974.87	974.83	974.79	974.78	974.34

PERFIL TRAMO
P1 A DARSENA
ESCALA H. 1:500
ESCALA V. 1:50

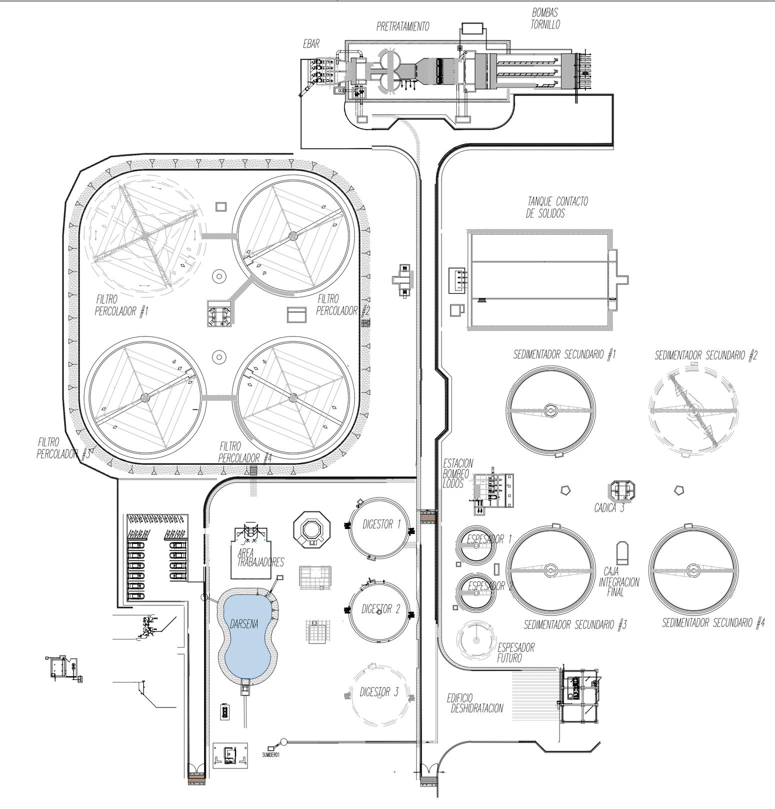


LOCALIZACIÓN
SIN ESCALA

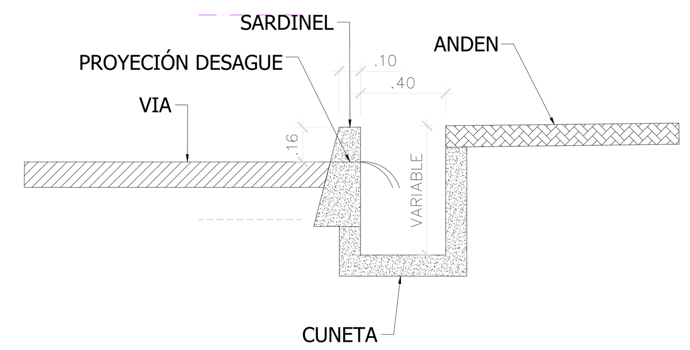


CANALETA TIPO QUE BORDEA VIA DE CIRCULACIÓN
ESCALA 1:25


PL 19

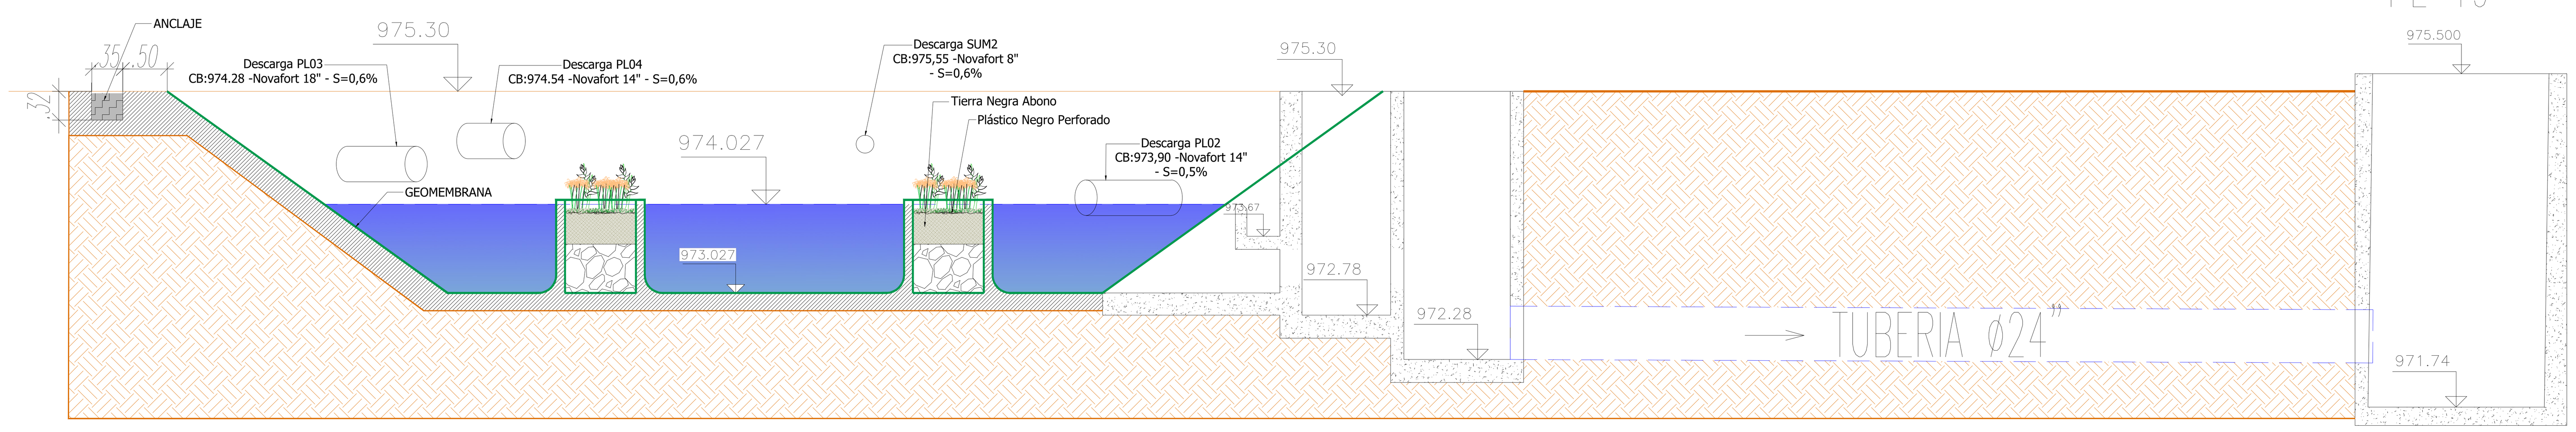


PERFIL LONGITUDINAL DE DARSENA Y ESTRUCTURA DE DESCARGA
ESCALA 1:50

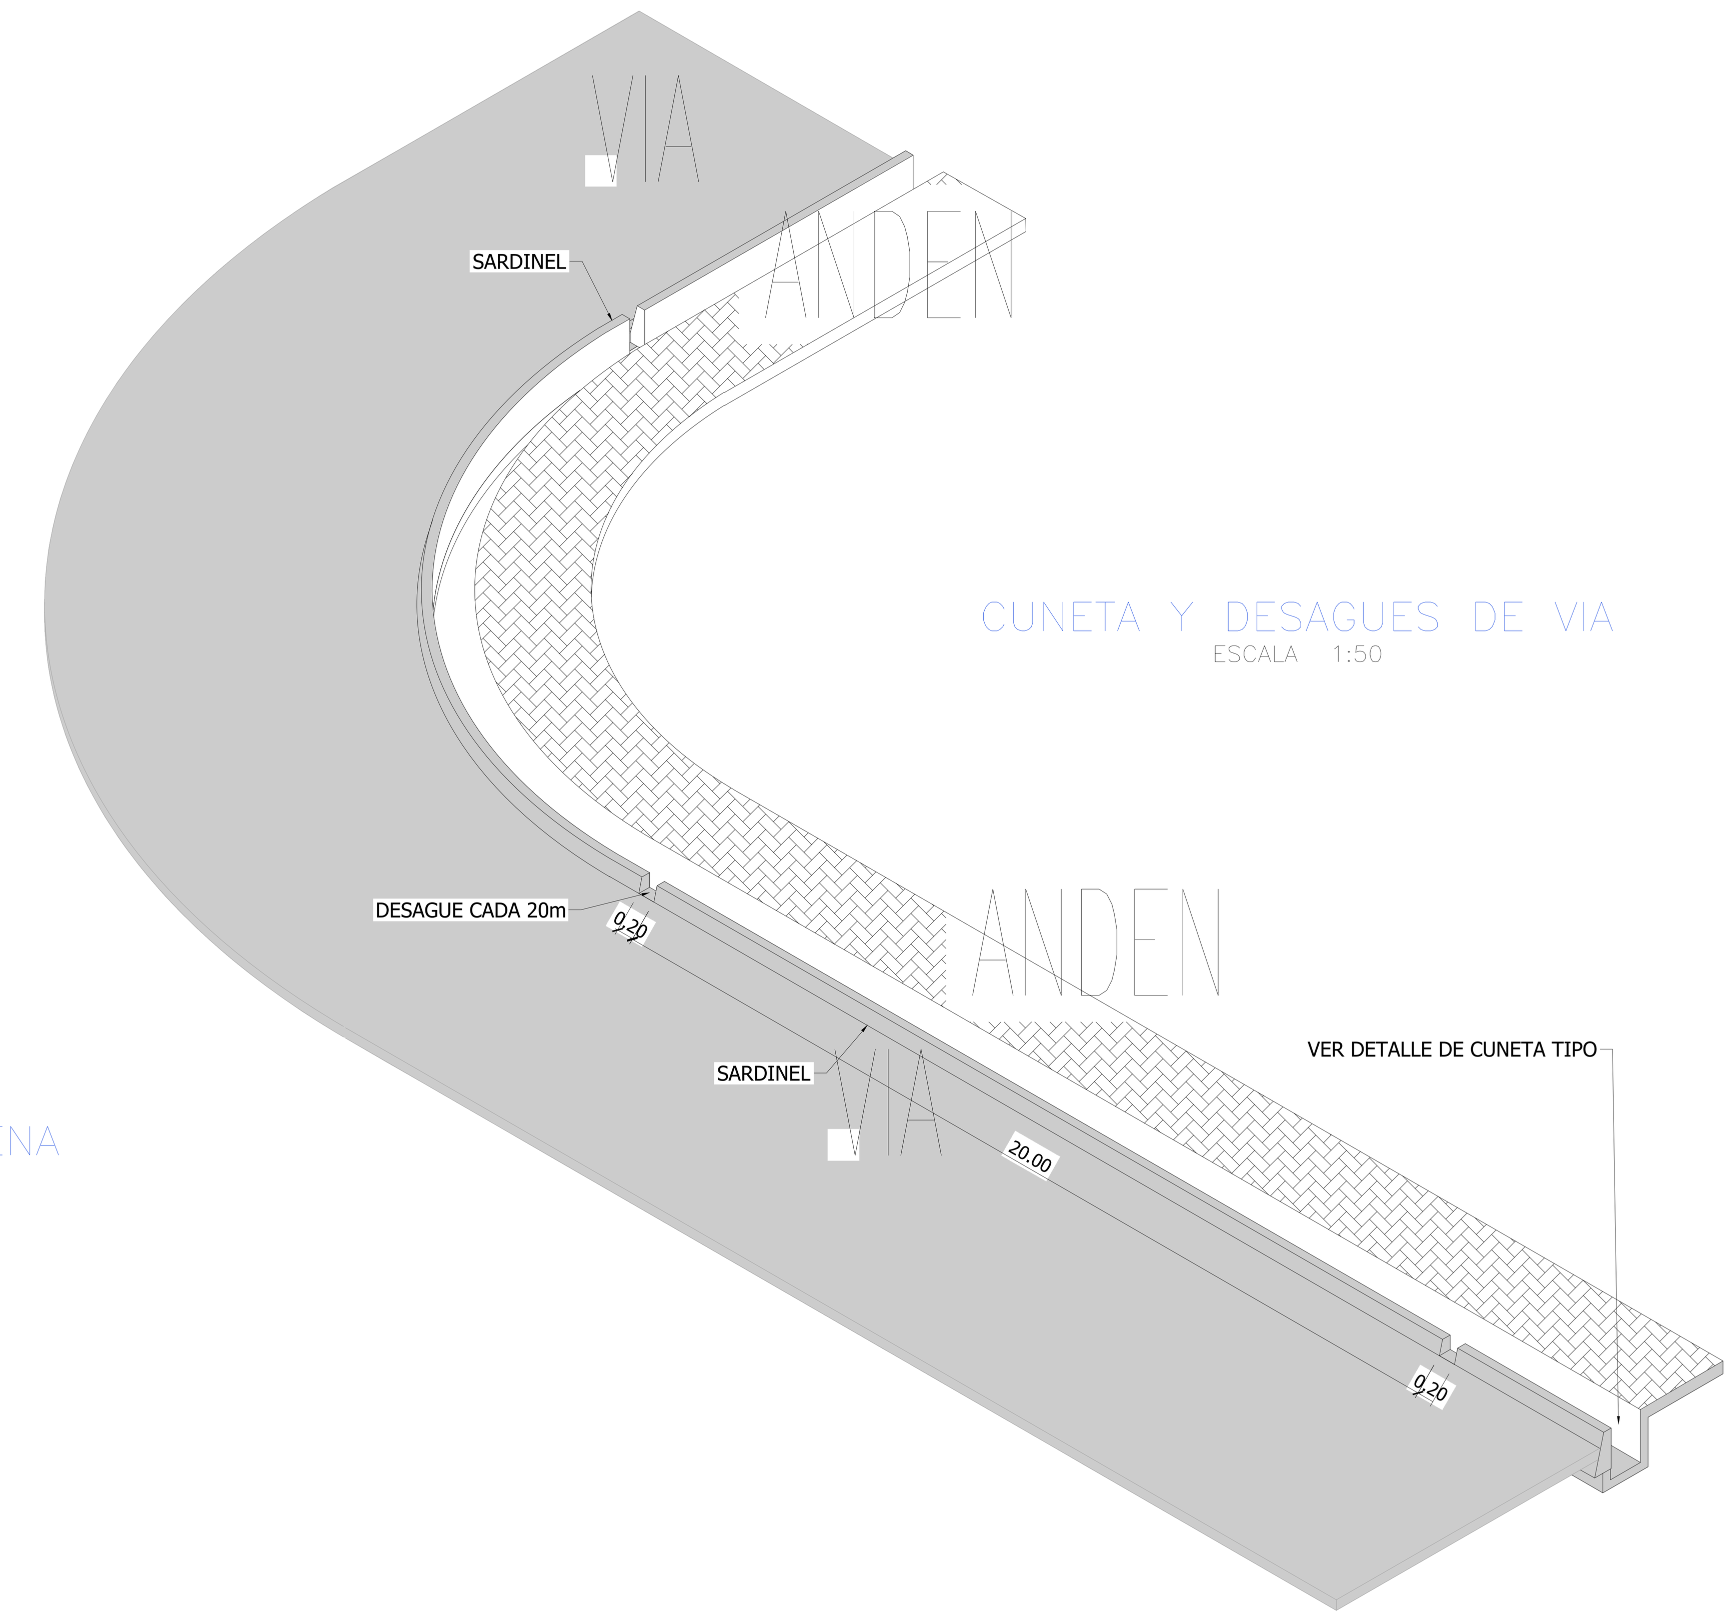


CUNETA Y DESAGUES DE VIA
ESCALA 1:50

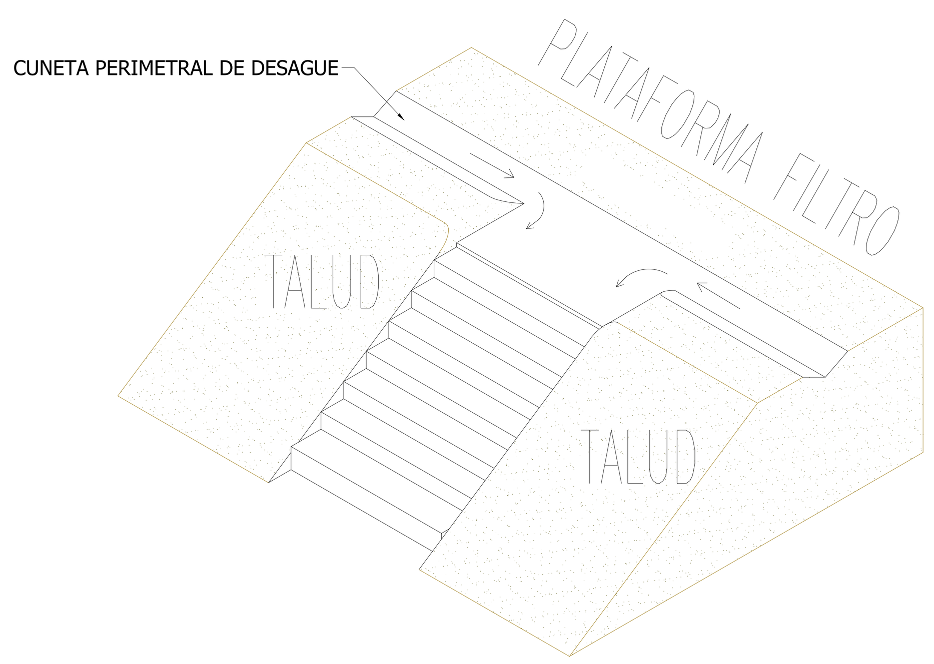


DESAGUE DE PLATAFORMA DE FILTRO PERCOLADOR
SOBRE ESCALERA
ESCALA 1:50

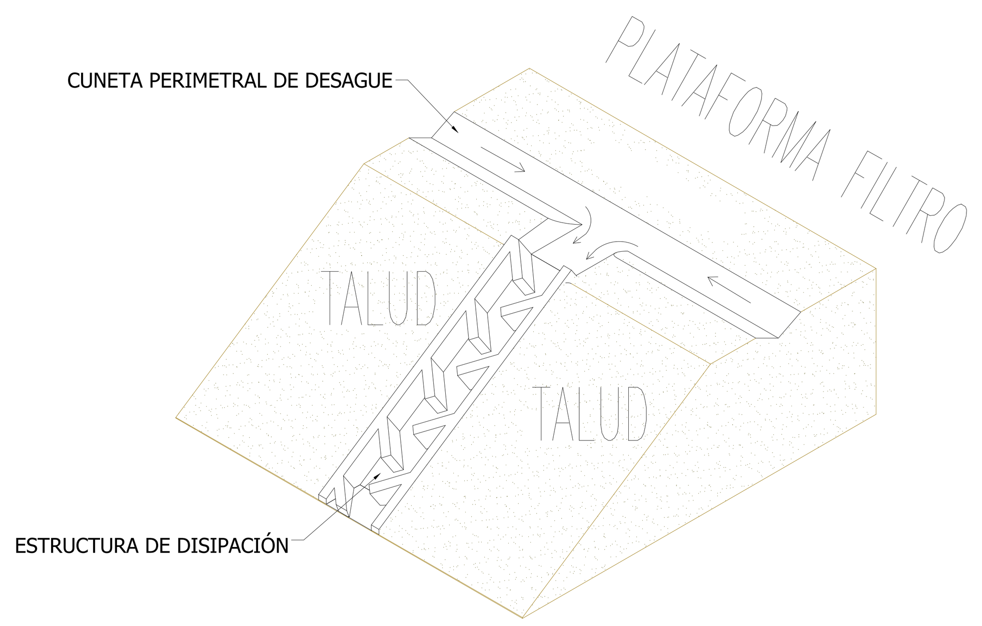

DESAGUE DE PLATAFORMA DE FILTRO PERCOLADOR
ESTRUCTURA DE DISIPACIÓN
ESCALA 1:50

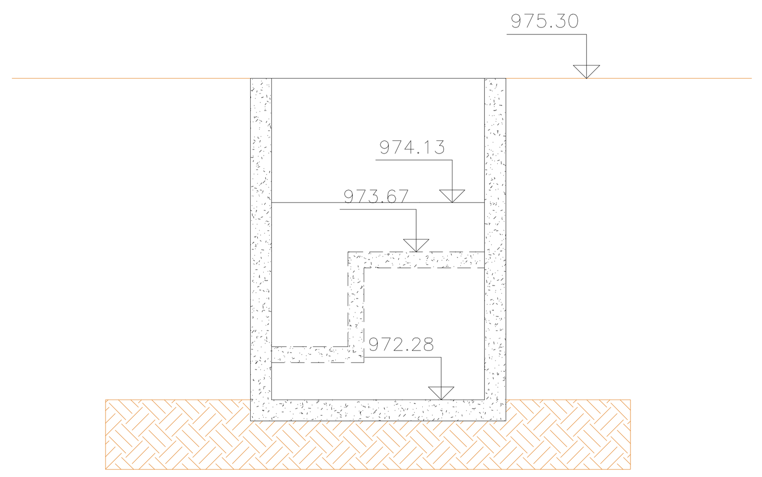

ESTRUCTURA DE DESCARGA DE DARSENA
VISTA FRONTAL
ESCALA 1:50

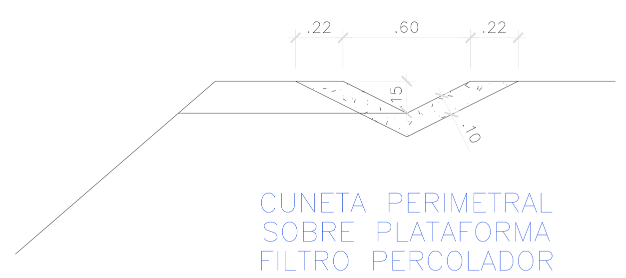

CUNETA PERIMETRAL
SOBRE PLATAFORMA
FILTRO PERCOLADOR
ESCALA 1:25

AQUA OCCIDENTE	GERENCIA OPERATIVA	ESPECIALIDAD: DISEÑO HIDRAULICO	Revisó: ING. MYRIAM ROMERO M.P.76237-09214 VLL	Aprobó: ING. ING. HECTOR SAAVEDRA M.P.7623706823 VLL	Registro digital: PTAR-HID-004-D.DWG
			Diseñó: DIEGO MONROY MP:76237098531 VLL	Fecha: MAYO/2025	Escala: INDICADAS — Unidades: METROS

Plano N°	003
Consecutivo:	003

ADVERTENCIA
0 1 2
SI ESTA BARRA NO MIDE 2 cm. EL PLANO NO ESTA A ESCALA

N°	MODIFICACIONES	FECHA	POR
4	DESC-4	FECHA-4	REV_POR-4
3	DESC-3	FECHA-3	REV_POR-3
2	DESC-2	FECHA-2	REV_POR-2
1	DESC-1	FECHA-1	REV_POR-1

PROYECTO:
REALIZAR LA ACTUALIZACIÓN Y AJUSTE DE LOS ESTUDIOS E INGENIERIA DE DETALLE DE LA PLANTA DE TRATAMIENTO DE AGUAS RESIDUALES DOMÉSTICAS Y NO DOMÉSTICAS - PTAR - DE LA CABECERA MUNICIPAL DE PALMIRA EN EL VALLE DEL CAUCA, INCLUYENDO LOS CORREGIMIENTOS GUAYABAL Y BARRANCAS

CONTENIDO:
PERFILES Y DETALLES HIDRAULICOS

H08

NIDORED
NPLANOP