
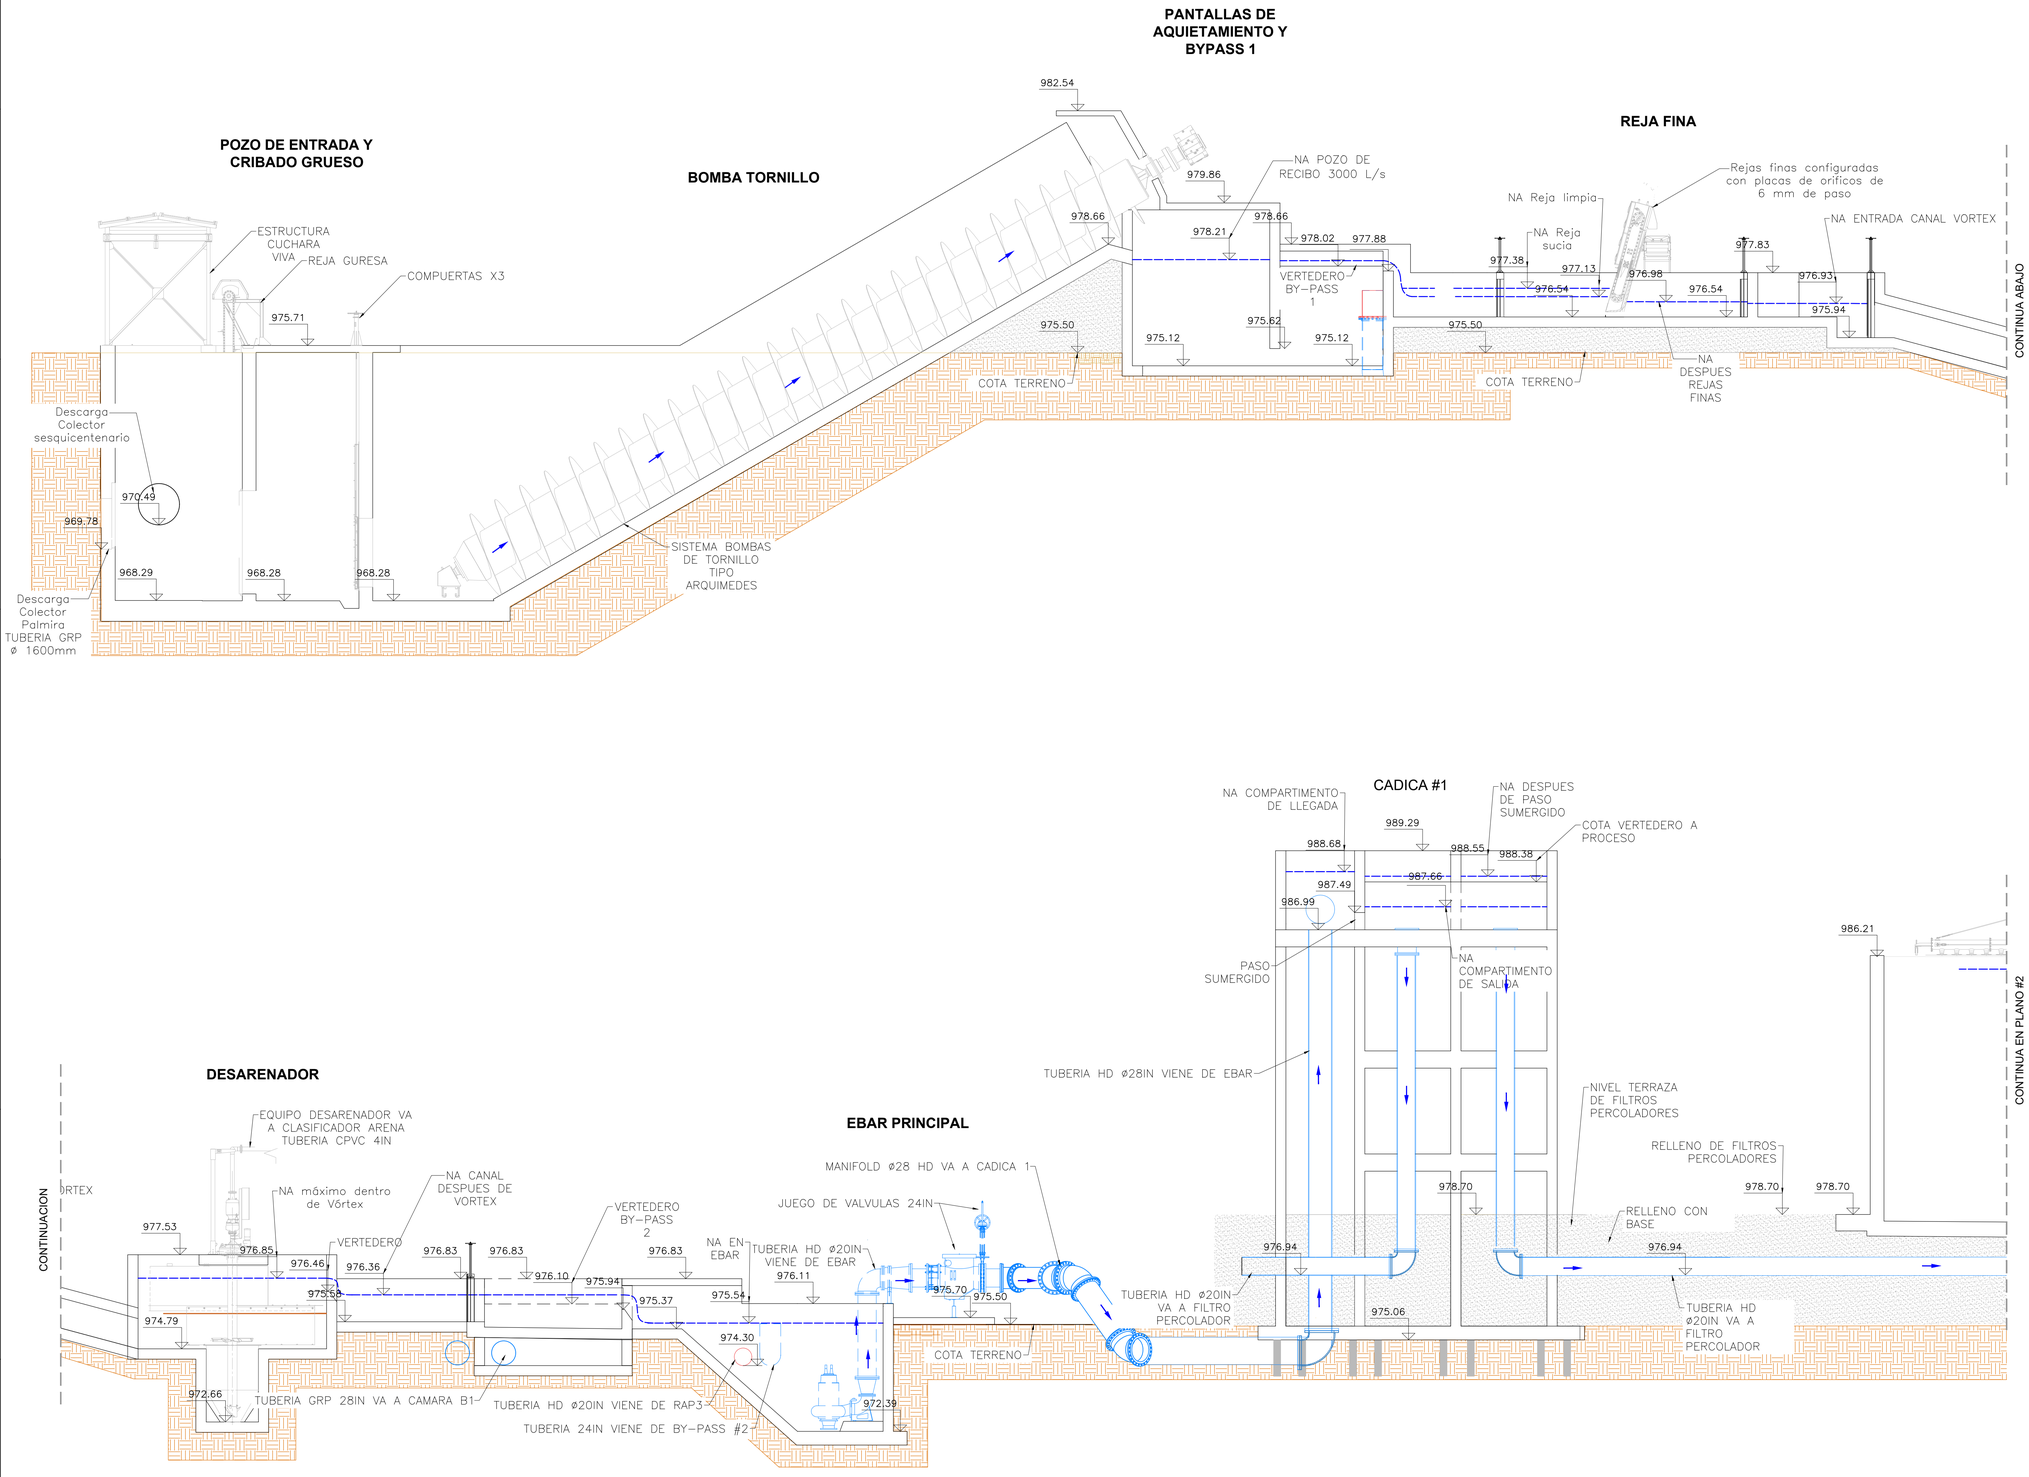


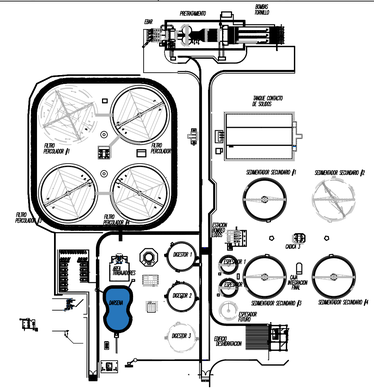

LOCALIZACIÓN
SIN ESCALA

CONVENCIONES

- RED ALCANTARILLADOS
- RED AGUA DE PROCESOS
- RED DE LODOS
- RED AGUA POTABLE
- RED DE DESAGUES
- TUBERIAS
- NIVEL DE AGUA

Nº	MODIFICACIONES	FECHA	POR
1	DESC-1	FECHA-1	REV_POR-1
2	DESC-2	FECHA-2	REV_POR-2
3	DESC-3	FECHA-3	REV_POR-3
4	DESC-4	FECHA-4	REV_POR-4

AQUA OCCIDENTE

GERENCIA TÉCNICA

DEPARTAMENTO DE PLANEACIÓN Y CONSTRUCCION

ACTUALIZACIÓN Y AJUSTE DE LOS ESTUDIOS E INGENIERIA DE DETALLE DE LA PLANTA DE TRATAMIENTO DE AGUAS RESIDUALES DOMÉSTICAS Y NO DOMÉSTICAS - PTAR DE LA CABECERA MUNICIPAL DE PALMIRA EN EL VALLE DEL CAUCA INCLUYENDO LOS CORREGIMIENTOS GUAYABAL Y BARRANCAS

DISEÑO HIDRÁULICO

MYRIAM ROMERO PULECIO
INGENIERIA SANITARIA

ADVERTENCIA
0 1 2
SI ESTA BARRA NO MIDE 2 cm EL PLANO NO ESTA A ESCALA

Aprobó: ING. HECTOR SAAVEDRA MP:76237x75328 VLL	Diseñó: DIEGO MONROY MP-76237098531 VLL		
Revisó: MYRIAM ROMERO MP:76237-09214 VLL	Registro digital: PTAR-HID-005-D.DWG		
Fecha: MAYO/2025	Plano N°: 1	Consecutivo: 3	
Escala: IND	CONTIENE: PERFIL HIDRAULICO 1		H09
Unidades: METROS			

NPLANOP INDGRED