


FILTRO PERCOLADOR

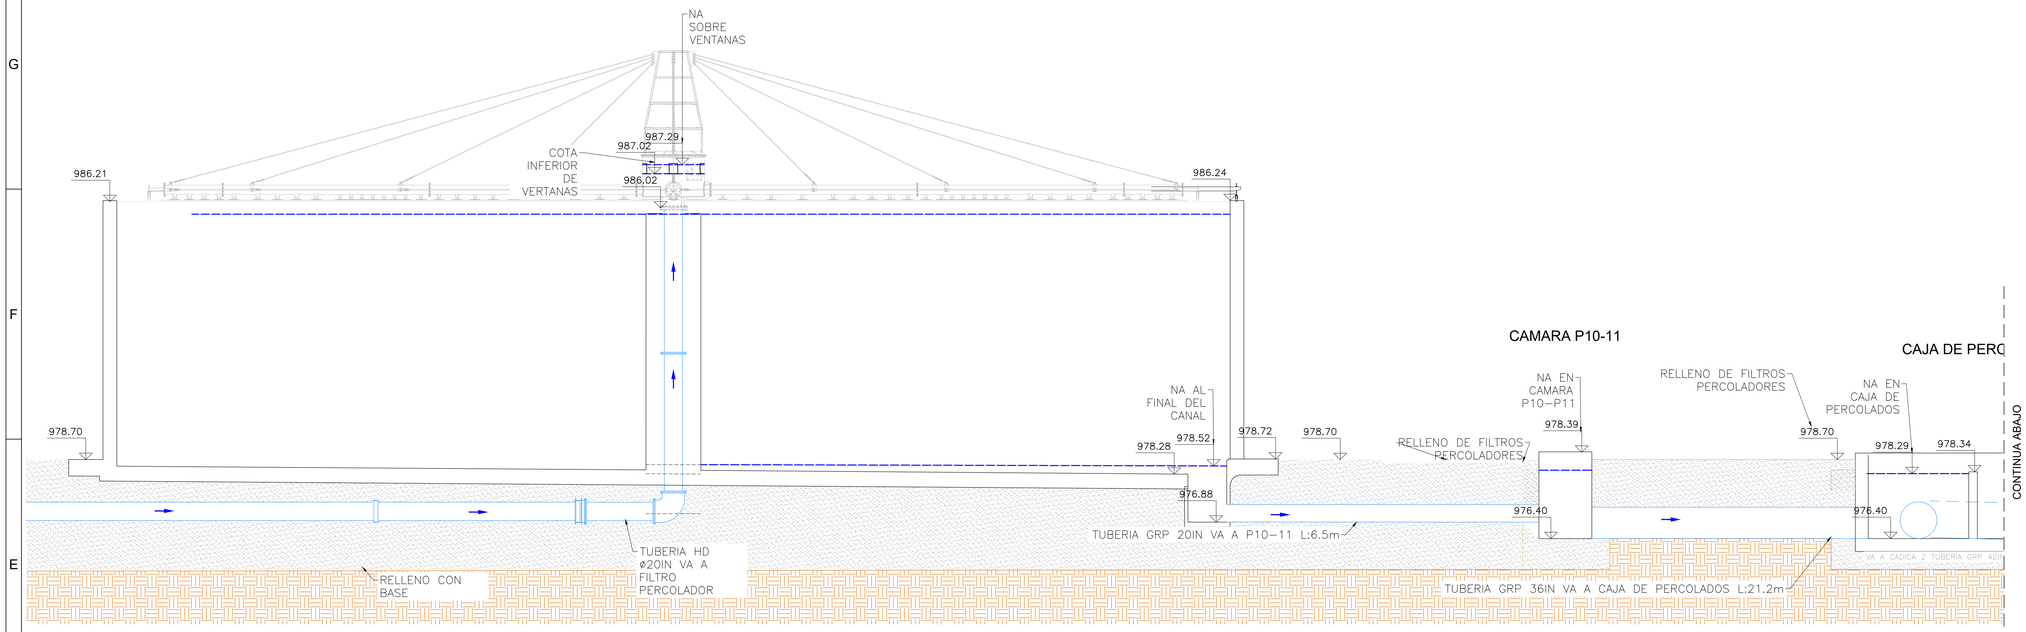

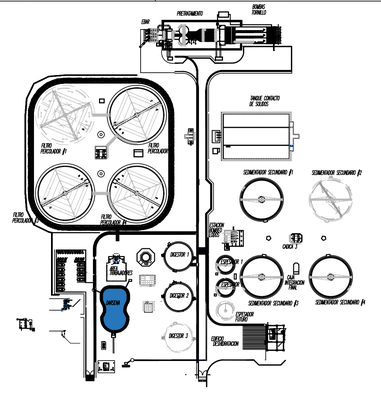


LOCALIZACIÓN
SIN ESCALA


CAJA DE PERCOLADOS

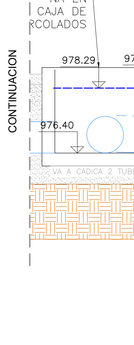


CAMARA P12

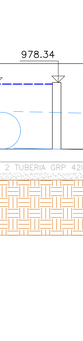


CADICA #2

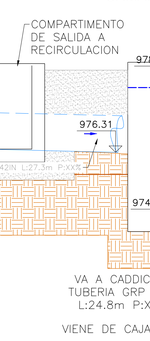


CAMARA P13

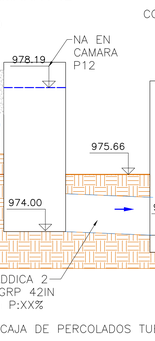


CAMARA P14

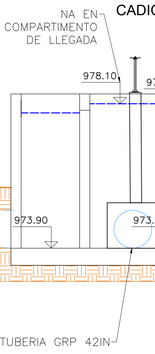


TANQUE DE CONTACTO DE SOLIDOS

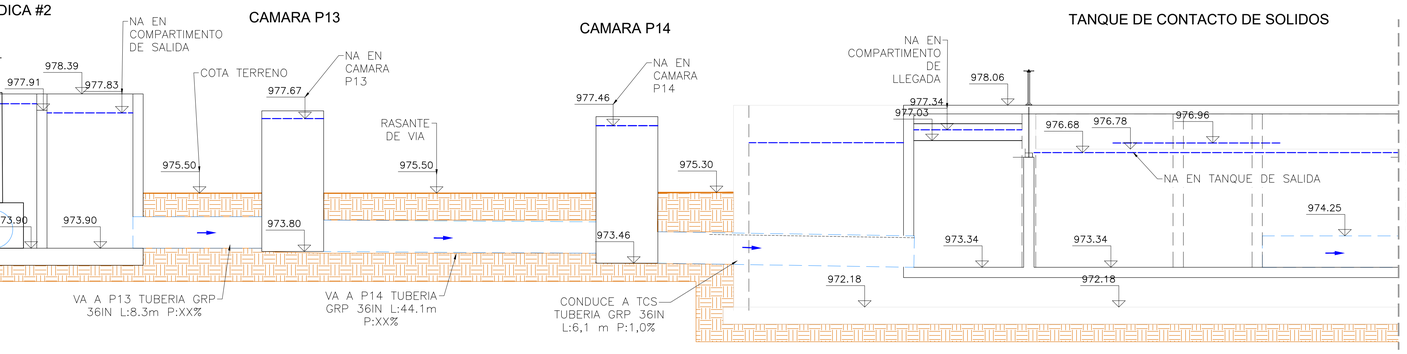


LIDOS

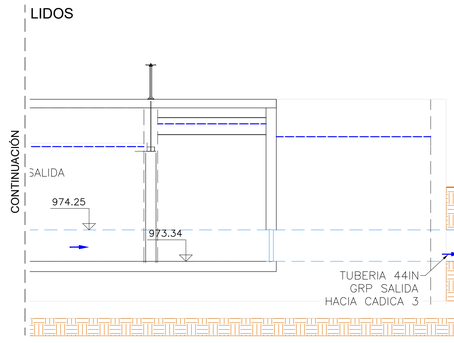

CADICA #3

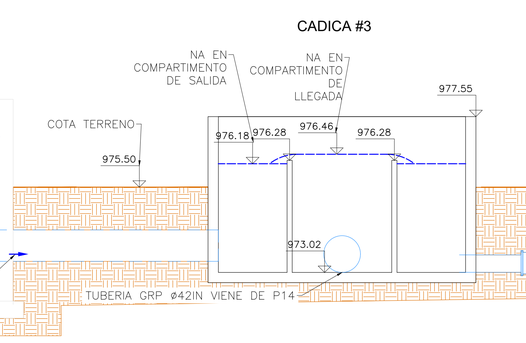

SEDIMENTADOR SECU

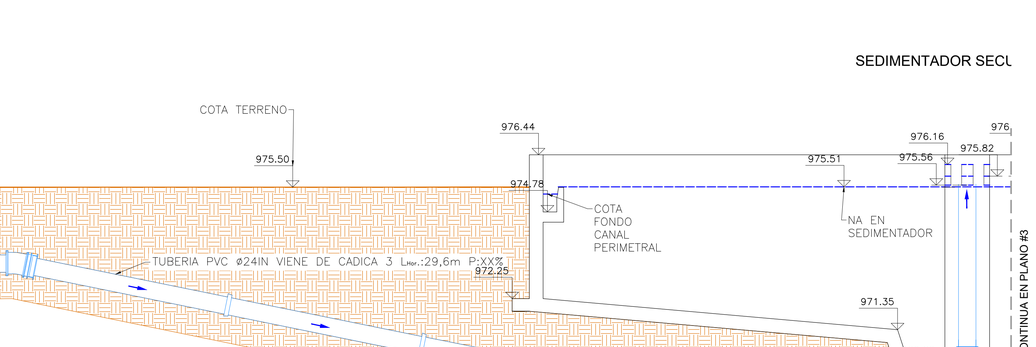

ESCALA GRÁFICA
0 1.25 2.5 3.75 5 6.25 7.5 m
ESCALA 1=75

CONVENCIONES

- RED ALCANTARILLADOS
- RED AGUA DE PROCESOS
- RED DE LODOS
- RED AGUA POTABLE
- RED DE DESAGUES
- TUBERIAS
- NIVEL DE AGUA

N°	MODIFICACIONES	FECHA	POR
1	DESC-1	FECHA1	REV_POR-1
2	DESC-2	FECHA2	REV_POR-2
3	DESC-3	FECHA3	REV_POR-3
4	DESC-4	FECHA4	REV_POR-4

AGUA OCCIDENTE

GERENCIA TÉCNICA

DEPARTAMENTO DE PLANEACIÓN Y CONSTRUCCION

ACTUALIZACIÓN Y AJUSTE DE LOS ESTUDIOS E INGENIERIA DE DETALLE DE LA PLANTA DE TRATAMIENTO DE AGUAS RESIDUALES DOMÉSTICAS Y NO DOMÉSTICAS - PTAR DE LA CABECERA MUNICIPAL DE PALMIRA EN EL VALLE DEL CAUCA INCLUYENDO LOS CORREGIMIENTOS GUAYABAL Y BARRANCAS

DISEÑO HIDRÁULICO

MYRIAM ROMERO PULECIO
INGENIERIA SANITARIA

ADVERTENCIA
0 1 2
SI ESTA BARRA NO MIDE 2 cm EL PLANO NO ESTA A ESCALA

Aprobó: ING. HECTOR SAAVEDRA MP:76237-45328 VLL	Diseñó: DIEGO MONROY MP:76237098531 VLL		
Revisó: MYRIAM ROMERO MP:76237-09214 VLL	Registro digital: PTAR-HID-005-D.DWG		
Fecha: MAYO/2025	Plano N°: 2	Consecutivo: 3	
Escala: IND	CONTIENE: PERFIL HIDRAULICO-2		H10
Unidades: METROS			

NPLANOP NRODRED