

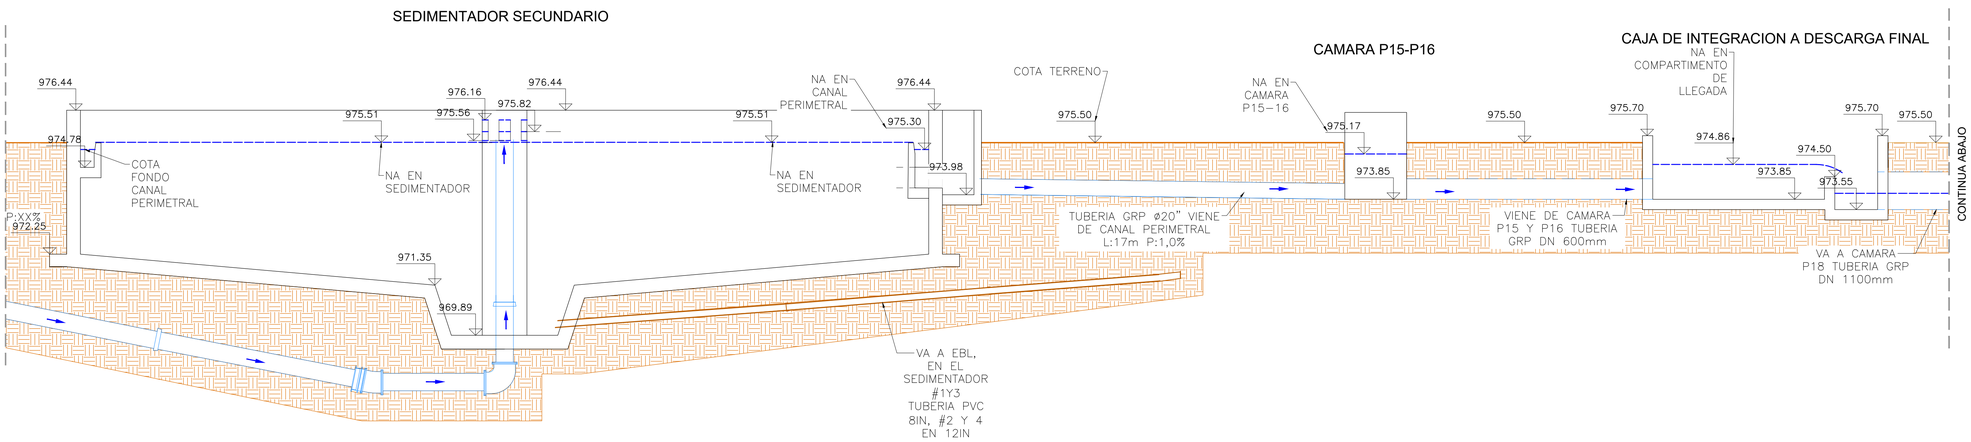


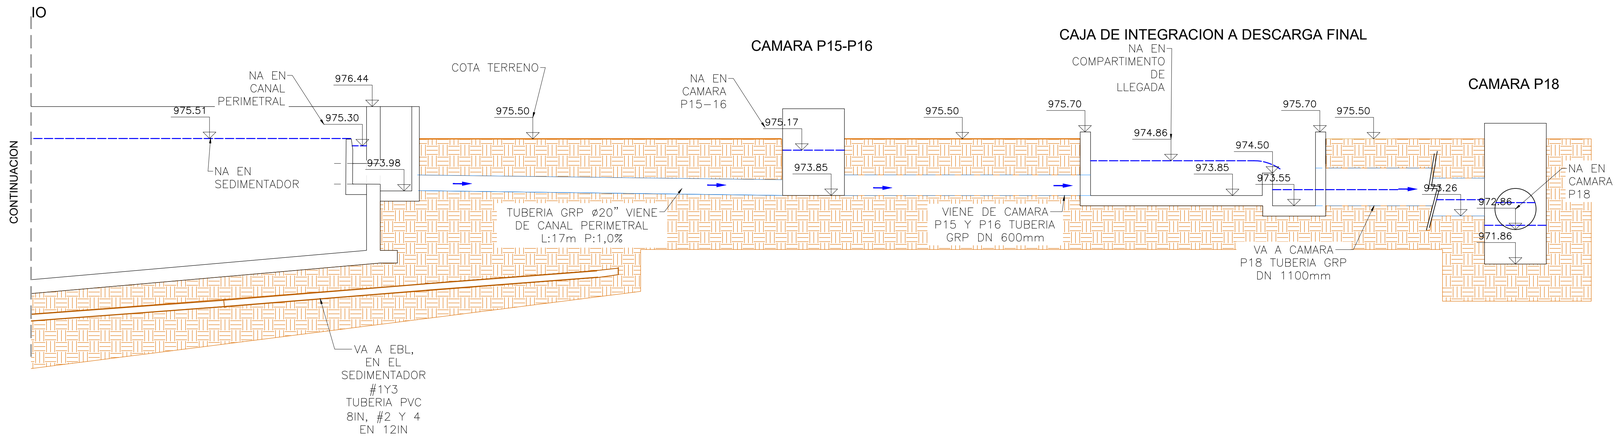

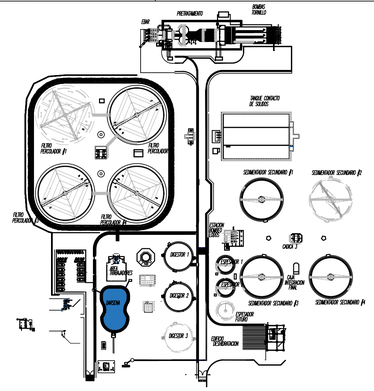

LOCALIZACIÓN
SIN ESCALA

CONVENCIONES

- RED ALCANTARILLADOS
- RED AGUA DE PROCESOS
- RED DE LODOS
- RED AGUA POTABLE
- RED DE DESAGUES
- TUBERIAS
- NIVEL DE AGUA

ESCALA GRÁFICA

0 1,25 2,5 3,75 5 6,25 7,5 m

ESCALA 1=75

N°	MODIFICACIONES	FECHA	POR
1	DESC-1	FECHA-1	REV_POR-1
2	DESC-2	FECHA-2	REV_POR-2
3	DESC-3	FECHA-3	REV_POR-3
4	DESC-4	FECHA-4	REV_POR-4

AQUA OCCIDENTE

GERENCIA TÉCNICA

DEPARTAMENTO DE PLANEACIÓN Y CONSTRUCCION

ACTUALIZACIÓN Y AJUSTE DE LOS ESTUDIOS E INGENIERIA DE DETALLE DE LA PLANTA DE TRATAMIENTO DE AGUAS RESIDUALES DOMÉSTICAS Y NO DOMÉSTICAS - PTAR DE LA CABECERA MUNICIPAL DE PALMIRA EN EL VALLE DEL CAUCA INCLUYENDO LOS CORREGIMIENTOS GUAYABAL Y BARRANCAS

DISEÑO HIDRÁULICO

MYRIAM ROMERO PULECIO
INGENIERIA SANITARIA

ADVERTENCIA
0 1 2
SI ESTA BARRA NO MIDE 2 cm EL PLANO NO ESTA A ESCALA

Aprobó: ING. HECTOR SAAVEDRA M.P.76237379026 VLL	Diseñó: DIEGO MORROY MP:76237098531 VLL
Revisó: MYRIAM ROMERO MP:76237-09214 VLL	Registro digital: PTAR-HID-005-D.DWG
Fecha: MAYO/2025	Plano N°: 3 / Consecutivo: 3
Escala: IND	CONTIENE: PERFIL HIDRAULICO-3
Unidades: METROS	H11

NPLANO_P NDCRED