


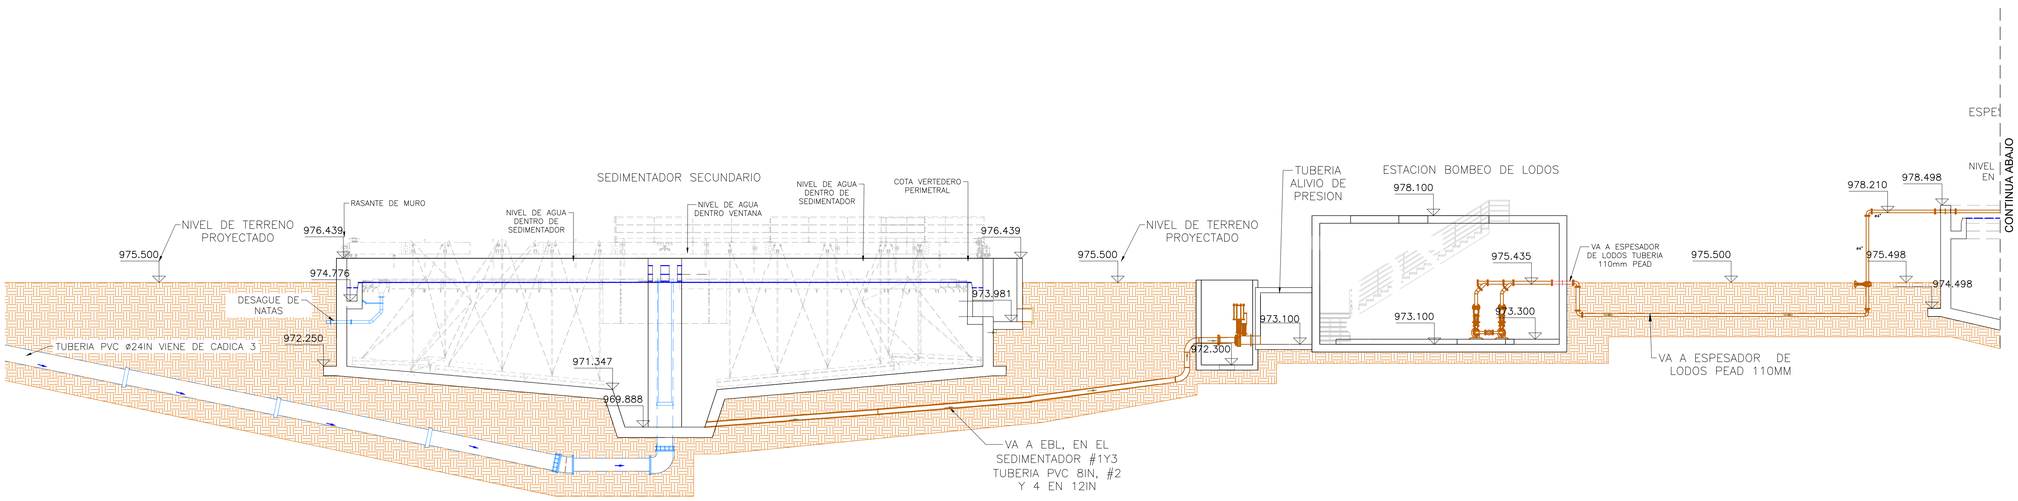


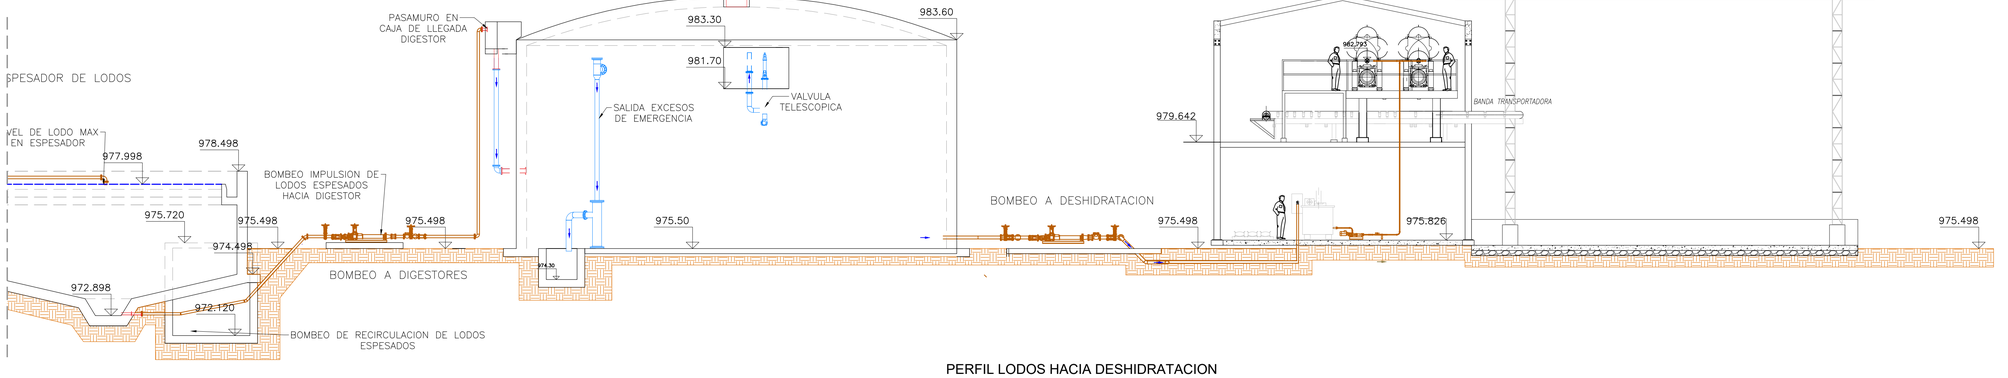

PERFIL LODOS HACIA DESHIDRATACION
ESC: 1-100

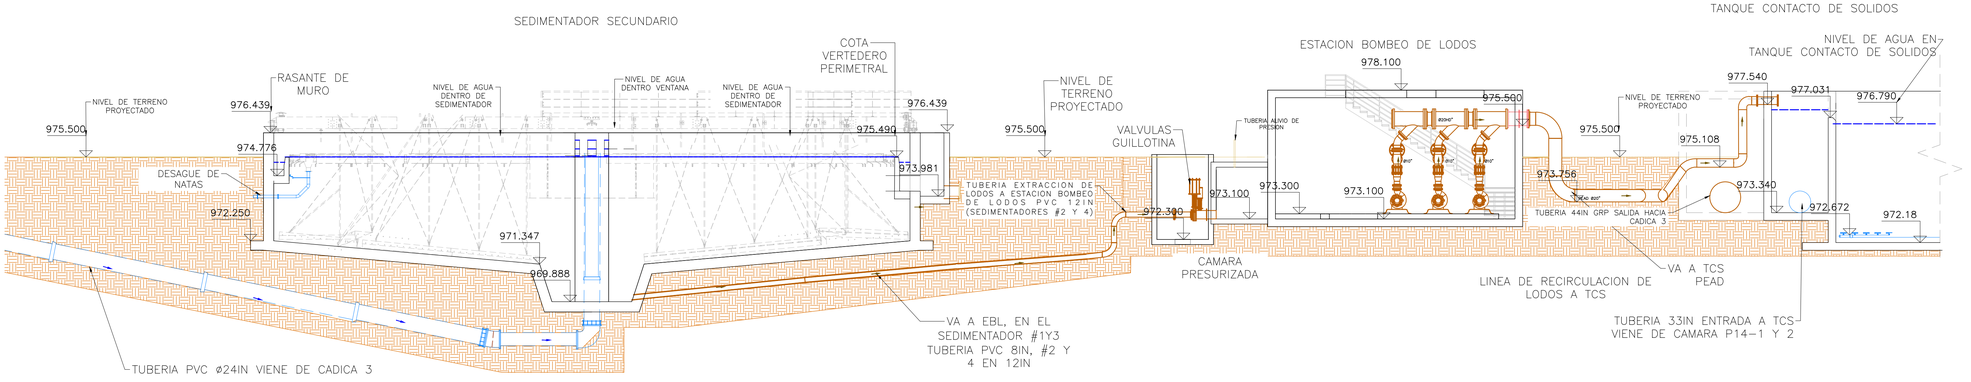

PERFIL LODOS RECIRCULACION HACIA TCS
ESC: 1-100

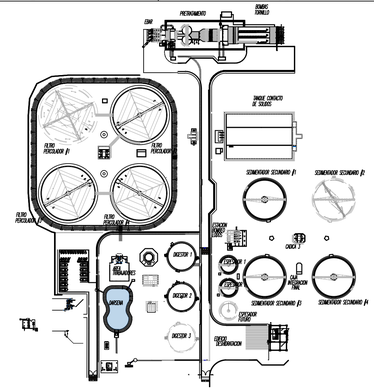

LOCALIZACIÓN
SIN ESCALA

CONVENCIONES

- RED ALCANTARILLADOS
- RED AGUA DE PROCESOS
- RED DE LODOS
- RED AGUA POTABLE
- RED DE DESAGUES
- TUBERIAS
- NIVEL DE AGUA

N°	MODIFICACIONES	FECHA	POR
1	DESC-1	FECHA-1	REV_POR-1
2	DESC-2	FECHA-2	REV_POR-2
3	DESC-3	FECHA-3	REV_POR-3
4	DESC-4	FECHA-4	REV_POR-4

AGUA OCCIDENTE

GERENCIA TÉCNICA

DEPARTAMENTO DE PLANEACIÓN Y CONSTRUCCION

ACTUALIZACIÓN Y AJUSTE DE LOS ESTUDIOS E INGENIERIA DE DETALLE DE LA PLANTA DE TRATAMIENTO DE AGUAS RESIDUALES DOMÉSTICAS Y NO DOMÉSTICAS - PTAR DE LA CABECERA MUNICIPAL DE PALMIRA EN EL VALLE DEL CAUCA INCLUYENDO LOS CORREGIMIENTOS GUAYABAL Y BARRANCAS

DISEÑO HIDRÁULICO

ESCALA GRÁFICA
0 1 2 5 8 10 m
ESCALA 1:=100

MYRIAM ROMERO PULECIO
INGENIERIA SANITARIA

ADVERTENCIA
0 1 2
SI ESTA BARRA NO MIDE 2 cm EL PLANO NO ESTA A ESCALA

Aprobó: ING. HECTOR SAAVEDRA MP-76937475281 VLL
Revisó: ING. MYRIAM ROMERO MP-76237-09214 VLL
Diseñó: ING. DIEGO MONROY MP-76237098531 VLL
Registro digital: PTAR-HID-006-D.DWG
Fecha: MAYO/2025
Plano N°: 1
Consecutivo: 1
Escala: IND
Unidades: METROS
CONTIENE: PERFIL DE LODOS
H12

NPLANO | NDGRED