
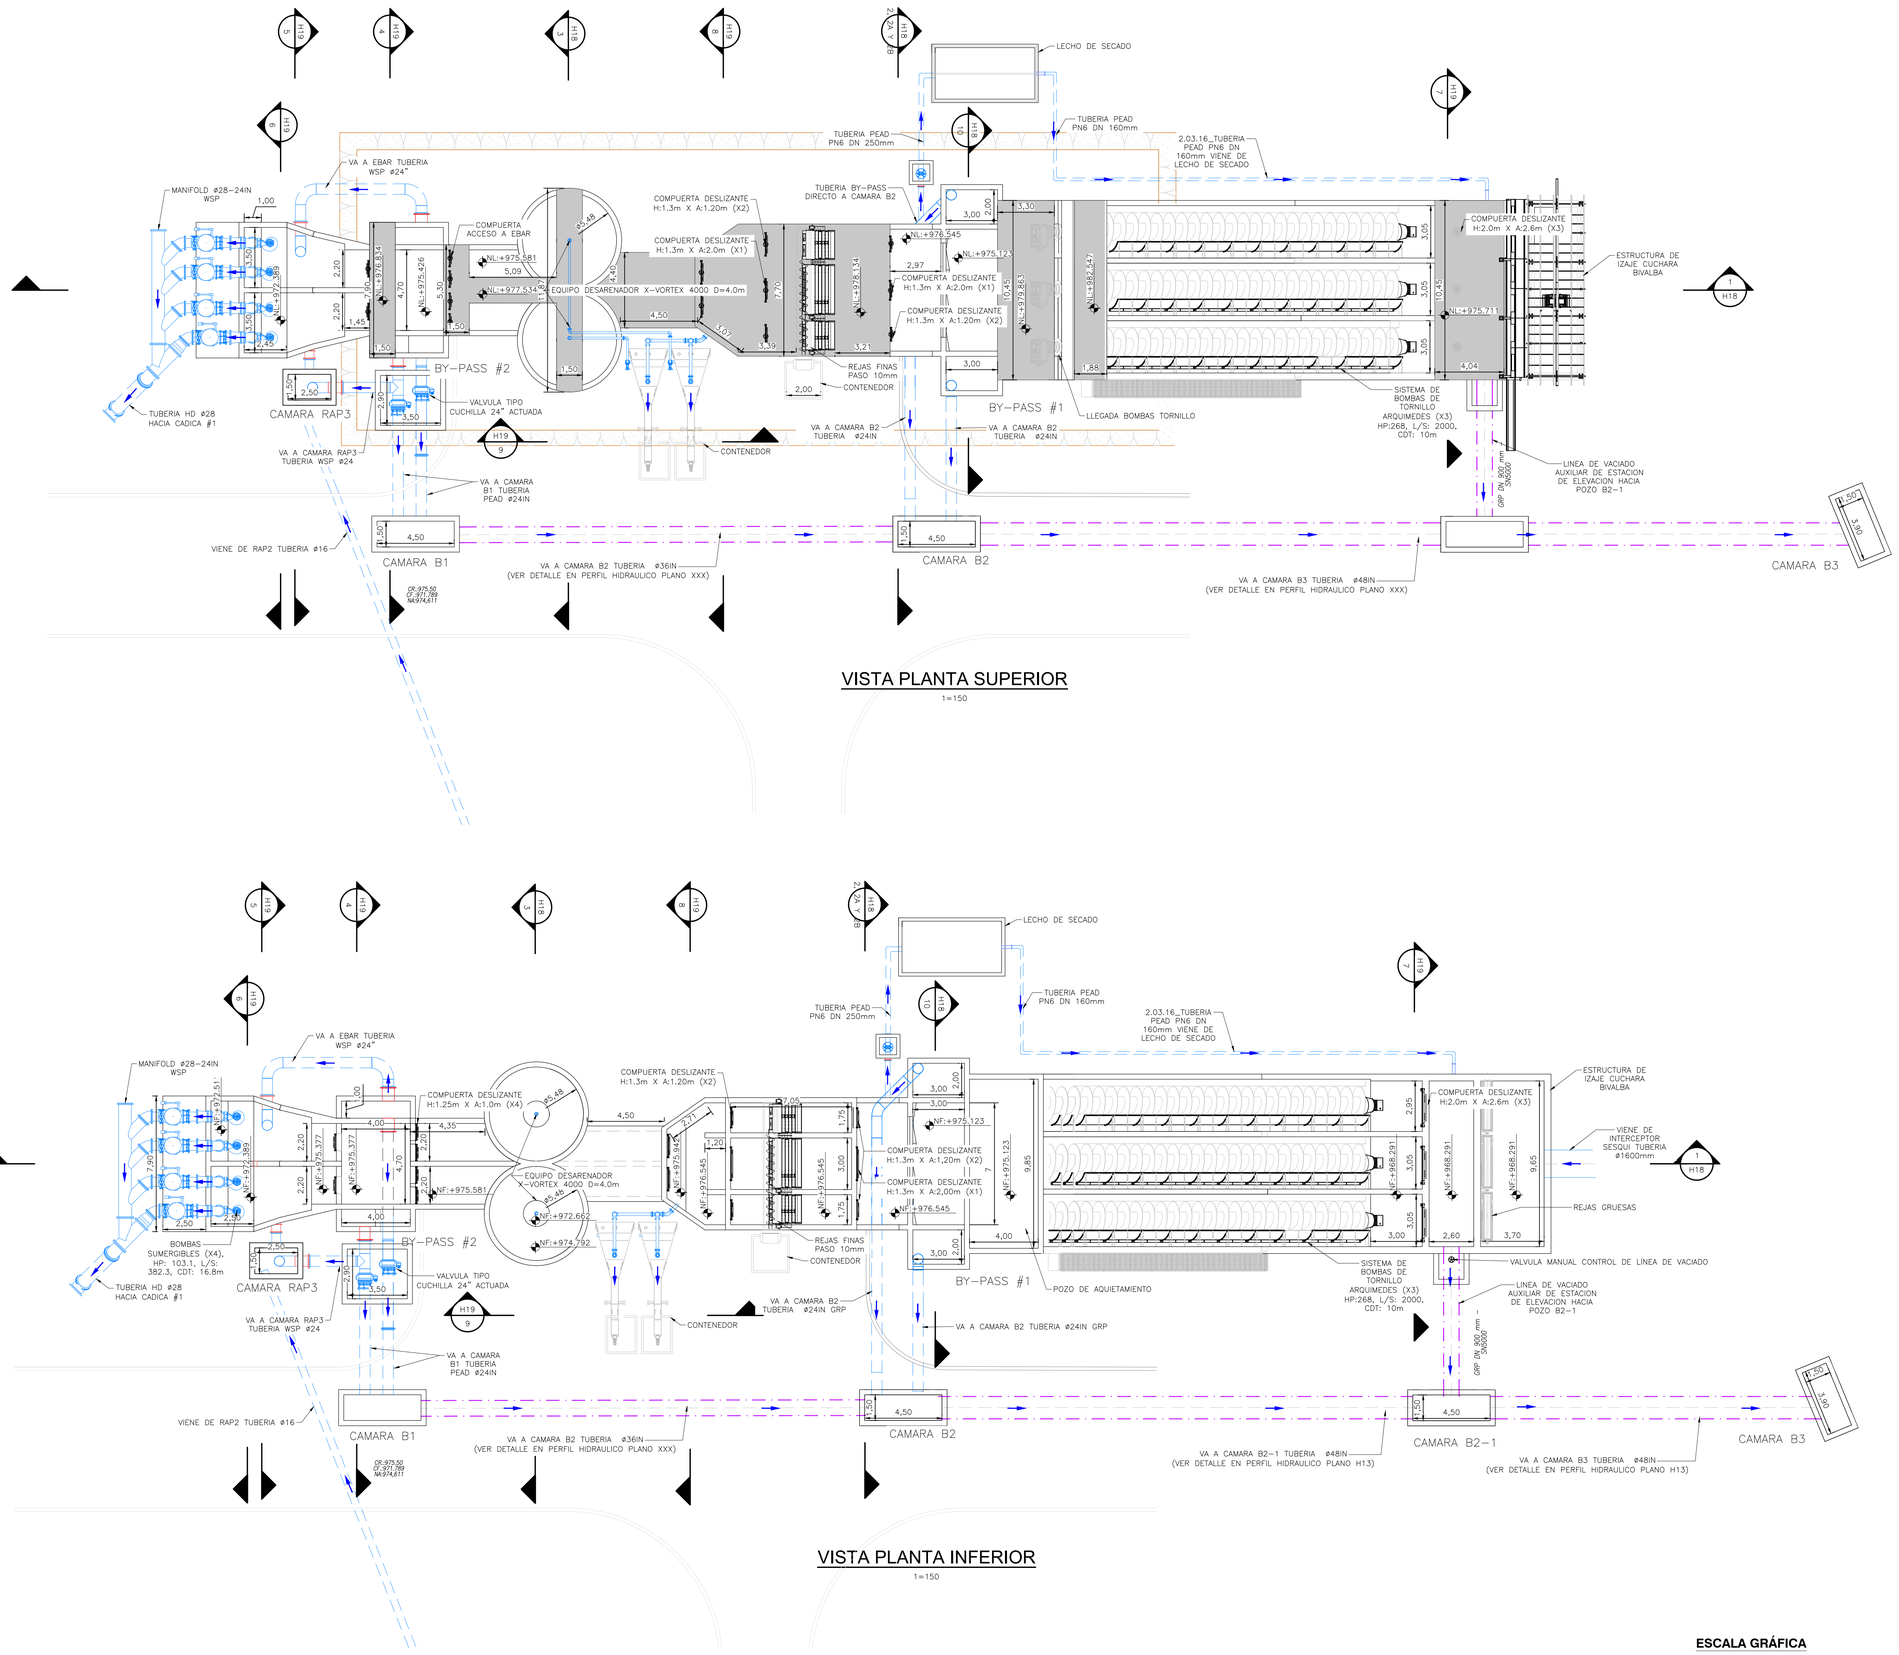


VISTA PLANTA SUPERIOR

1=150

VISTA PLANTA INFERIOR

1=150

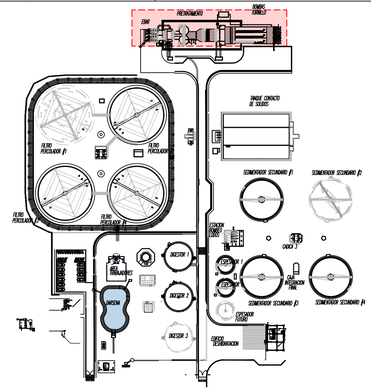

LOCALIZACIÓN

SIN ESCALA

CONVENCIONES

- RED ALCANTARILLADOS
- RED AGUA DE PROCESOS
- RED DE LODOS
- RED AGUA POTABLE
- RED DE DESAGUES
- TUBERIAS
- NIVEL DE AGUA
- RELLENO PROYECTADO
- TERRENO PROYECTADO

N°	MODIFICACIONES	FECHA	POR
5	DESC-5	FECHA-5	REV_POR-5
4	DESC-4	FECHA-4	REV_POR-4
3	DESC-3	FECHA-3	REV_POR-3
2	DESC-2	FECHA-2	REV_POR-2
1	DESC-1	FECHA-1	REV_POR-1

AQUA OCCIDENTE

GERENCIA TÉCNICA

DEPARTAMENTO DE PLANEACIÓN Y CONSTRUCCION

ACTUALIZACIÓN Y AJUSTE DE LOS ESTUDIOS E INGENIERIA DE DETALLE DE LA PLANTA DE TRATAMIENTO DE AGUAS RESIDUALES DOMÉSTICAS Y NO DOMÉSTICAS - PTAR DE LA CABECERA MUNICIPAL DE PALMIRA EN EL VALLE DEL CAUCA INCLUYENDO LOS CORREGIMIENTOS GUAYABAL Y BARRANCAS

DISEÑO HIDRÁULICO

ESCALA GRÁFICA

0 1 2 3 4 5 10 15 m

ESCALA 1=150

MYRIAM ROMERO PULECIO
INGENIERIA SANITARIA

ADVERTENCIA: SI ESTA BARRA NO MIDE 2 cm EL PLANO NO ESTA A ESCALA

Aprobó:	ING. HECTOR SAAVEDRA MP.76237-75376 VLL	Diseño:	DIEGO MONROY MP:76237098531 VLL
Revisó:	MYRIAM ROMERO MP/76237-09214 VLL	Registro digital:	PTAR-HID-009-D.DWG
Fecha:	MAYO/2025	Plano N°: 1	Consecutivo: 5
Escala:	IND	CONTIENE: PRETRATAMIENTO VISTA PLANTA SUPERIOR E INFERIOR	H17
Unidades:	METROS		

NPLANOP NDGRED