
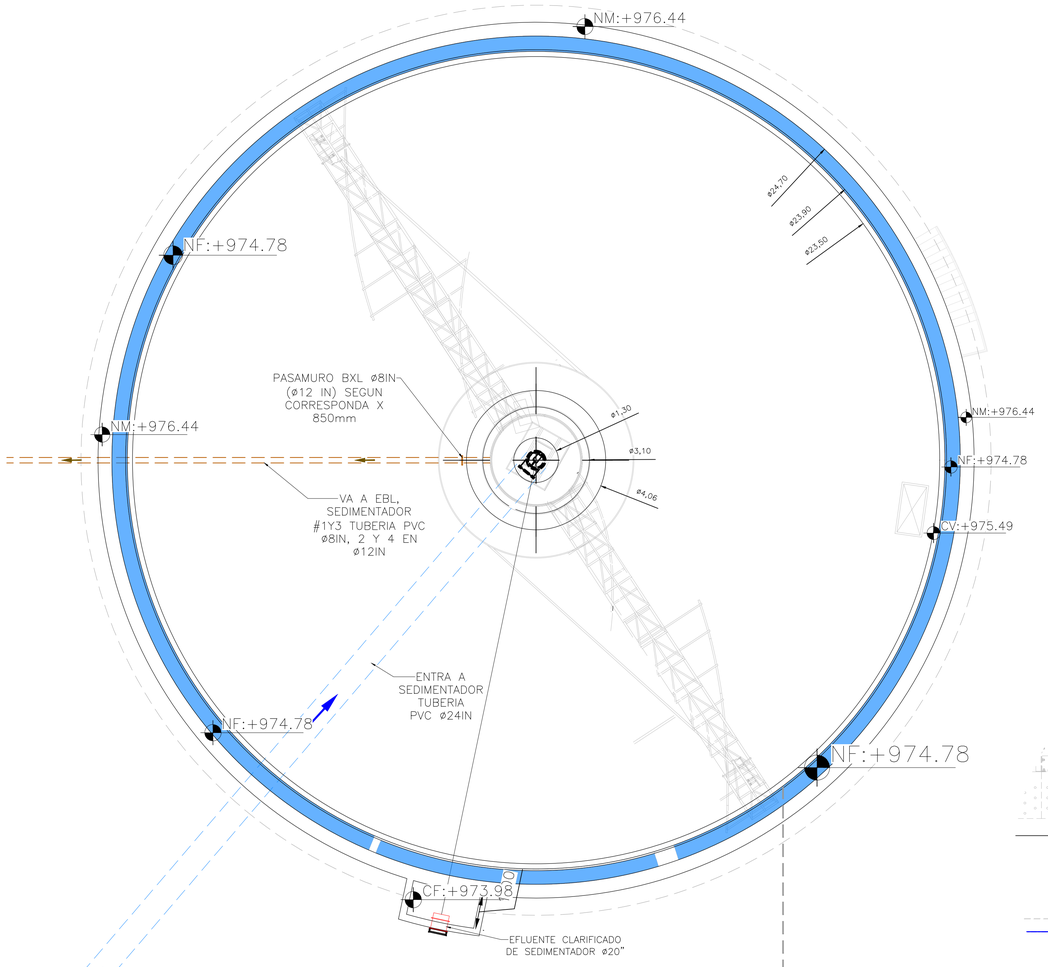



VISTA PLANTA TIPICA

1=75

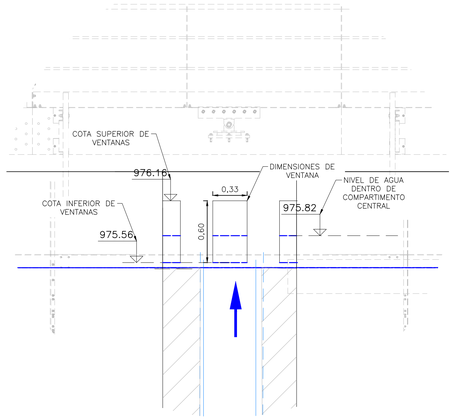

DETALLE (A)

ITEM	DESCRIPCIÓN	UNIDAD	CANTIDAD
8.03.01	Tuberia GRP SN5000 DN 1100mm incluye uniones GRP	m	12.5
8.03.02	Pasamuro HD BXL 24" L=0,69 m, Z=0,15 m desde EL. ANSI CL 150	und	4.0
8.03.03	Unión Brida por acople HD para PVC DN 24"	und	9.0
8.03.04	Brida ciega DN 24" HD	und	1.0
8.03.05	Codo 11,25° HD JH para PVC 24"	und	3.0
8.03.06	Codo 11,25° HD BxB DN 24" ANSI CL 150	und	3.0
8.03.07	Tuberia PVC RDE 26 DN 600 mm	und	94.1
8.03.08	Niple HD Ø 24", L=3000mm	und	3.0
8.03.09	Codo 90° HD BxB DN 24" ANSI CL 150	und	3.0

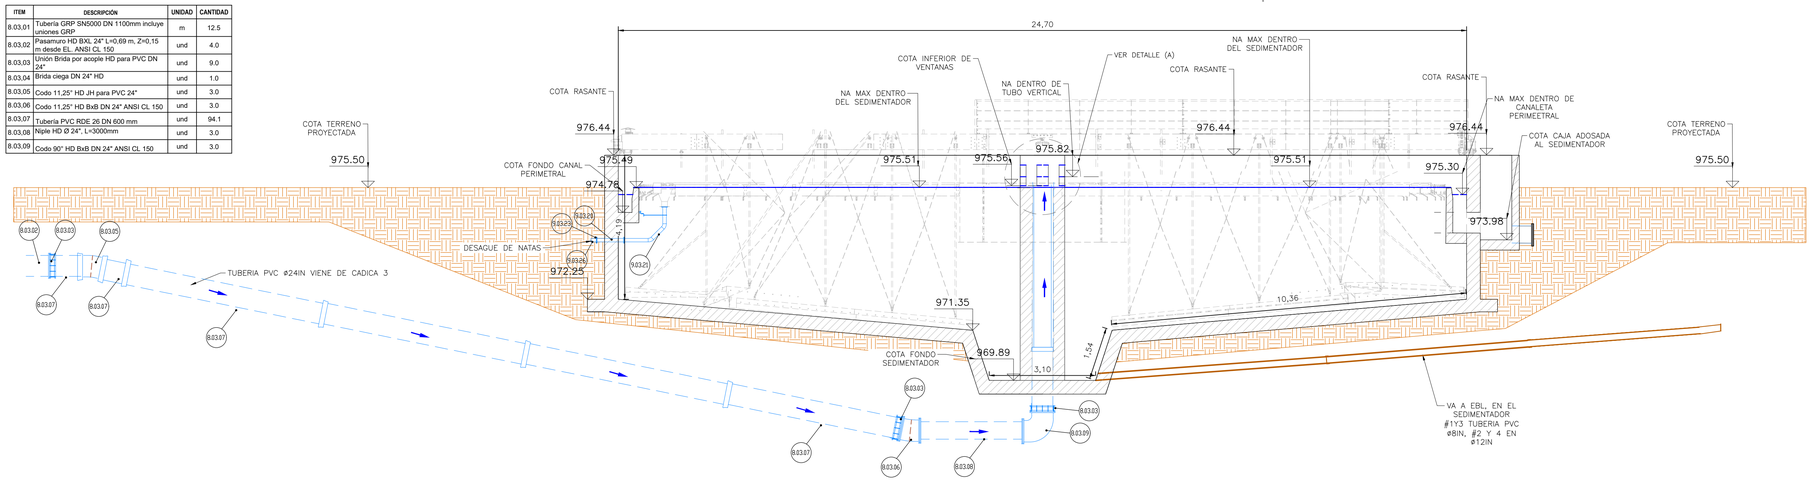


SECCION TIPICA

1=75

ESCALA GRÁFICA

0 1,25 2,5 3,75 5 6,25 7,5 m

ESCALA 1=75

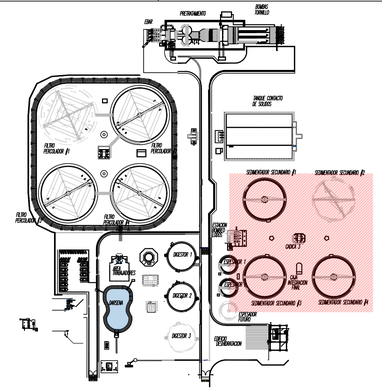
PRETRATAMIENTO
REMOCIÓN CARGA
CAMARA DE CONTACTO DE CLORO
FILTRO PERCOLADOR #1
FILTRO PERCOLADOR #2
SEDIMENTADOR SECUNDARIO #1
SEDIMENTADOR SECUNDARIO #2
SEDIMENTADOR SECUNDARIO #3
SEDIMENTADOR SECUNDARIO #4
DIGESTOR
DIGESTOR
DIGESTOR