



PERFIL SALIDA LODOS HACIA EBL EN Ø12 IN


1=100

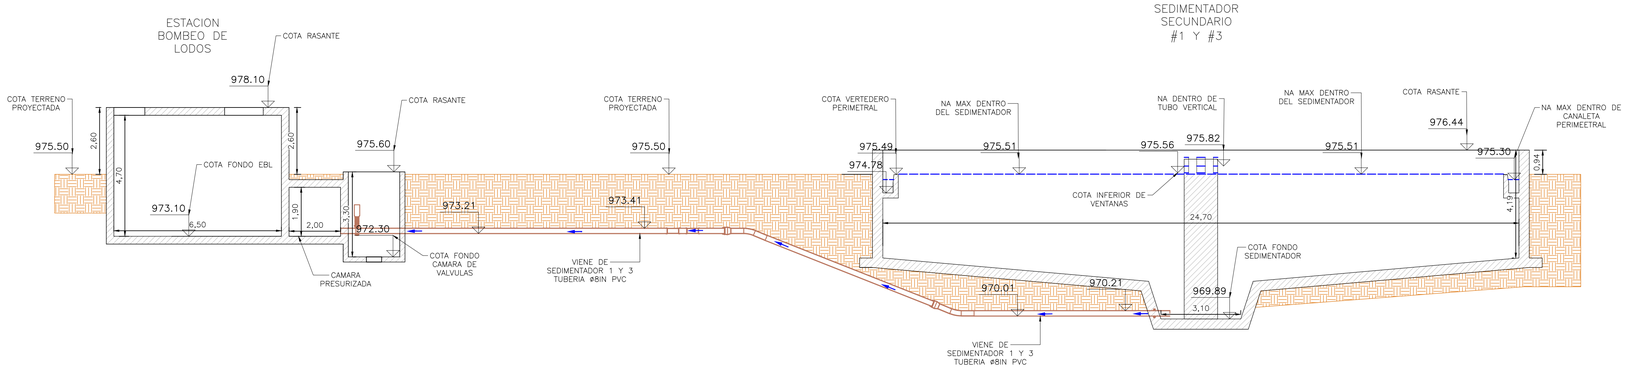

PERFIL SALIDA LODOS HACIA EBL EN Ø8 IN


1=100

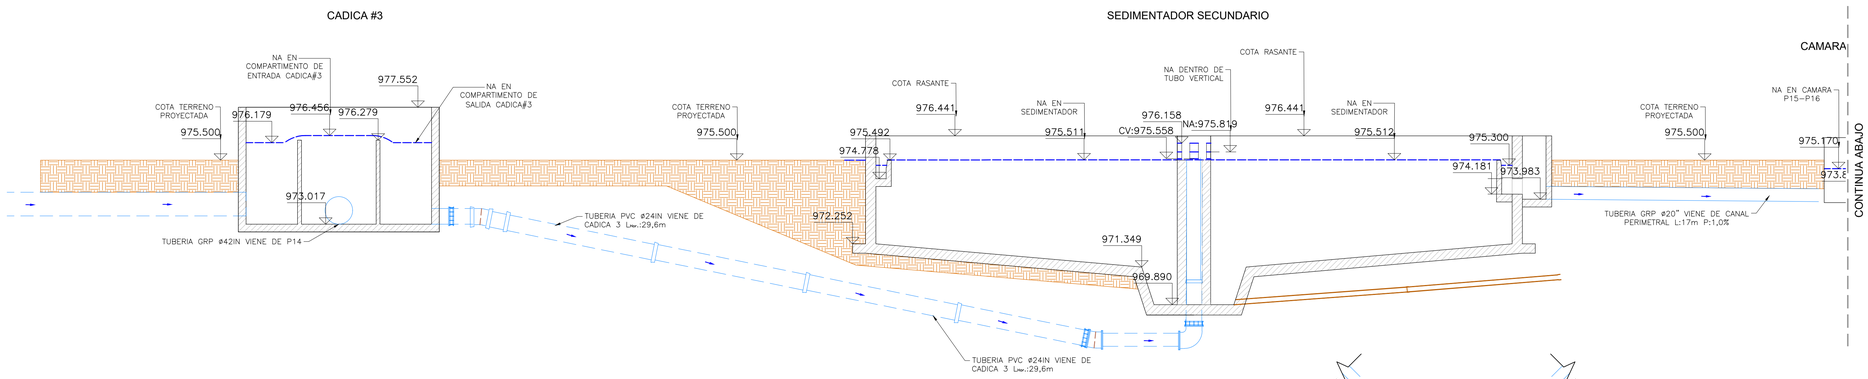

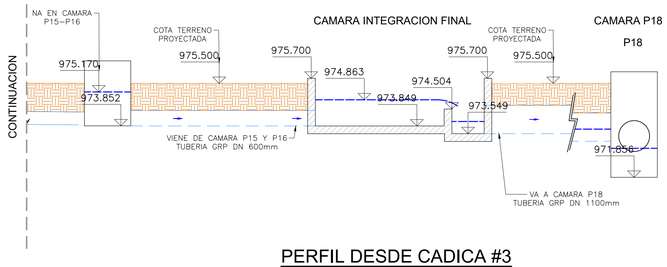


PERFIL DESDE CADICA #3

1=100

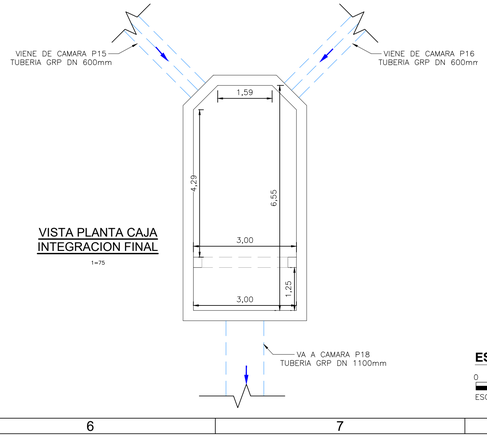

VISTA PLANTA CAJA INTEGRACION FINAL

1=75

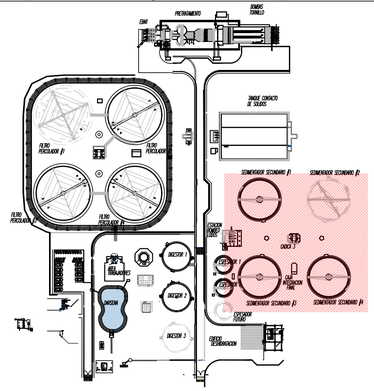
PRETRATAMIENTO
RIEGO CANALES
CANAL CONDUCTO DE LODOS
FLUJO FLOCULADOR
SEDIMENTADOR SECUNDARIO #1
SEDIMENTADOR SECUNDARIO #2
SEDIMENTADOR SECUNDARIO #3
SEDIMENTADOR SECUNDARIO #4
CAJA DE DISTRIBUCION
DIGESTOR 1
DIGESTOR 2
DIGESTOR 3
CAMARA DE VALVULAS
CAMARA DE LODOS
CAMARA DE VALVULAS
CAMARA DE LODOS
CAMARA DE VALVULAS
CAMARA DE LODOS