
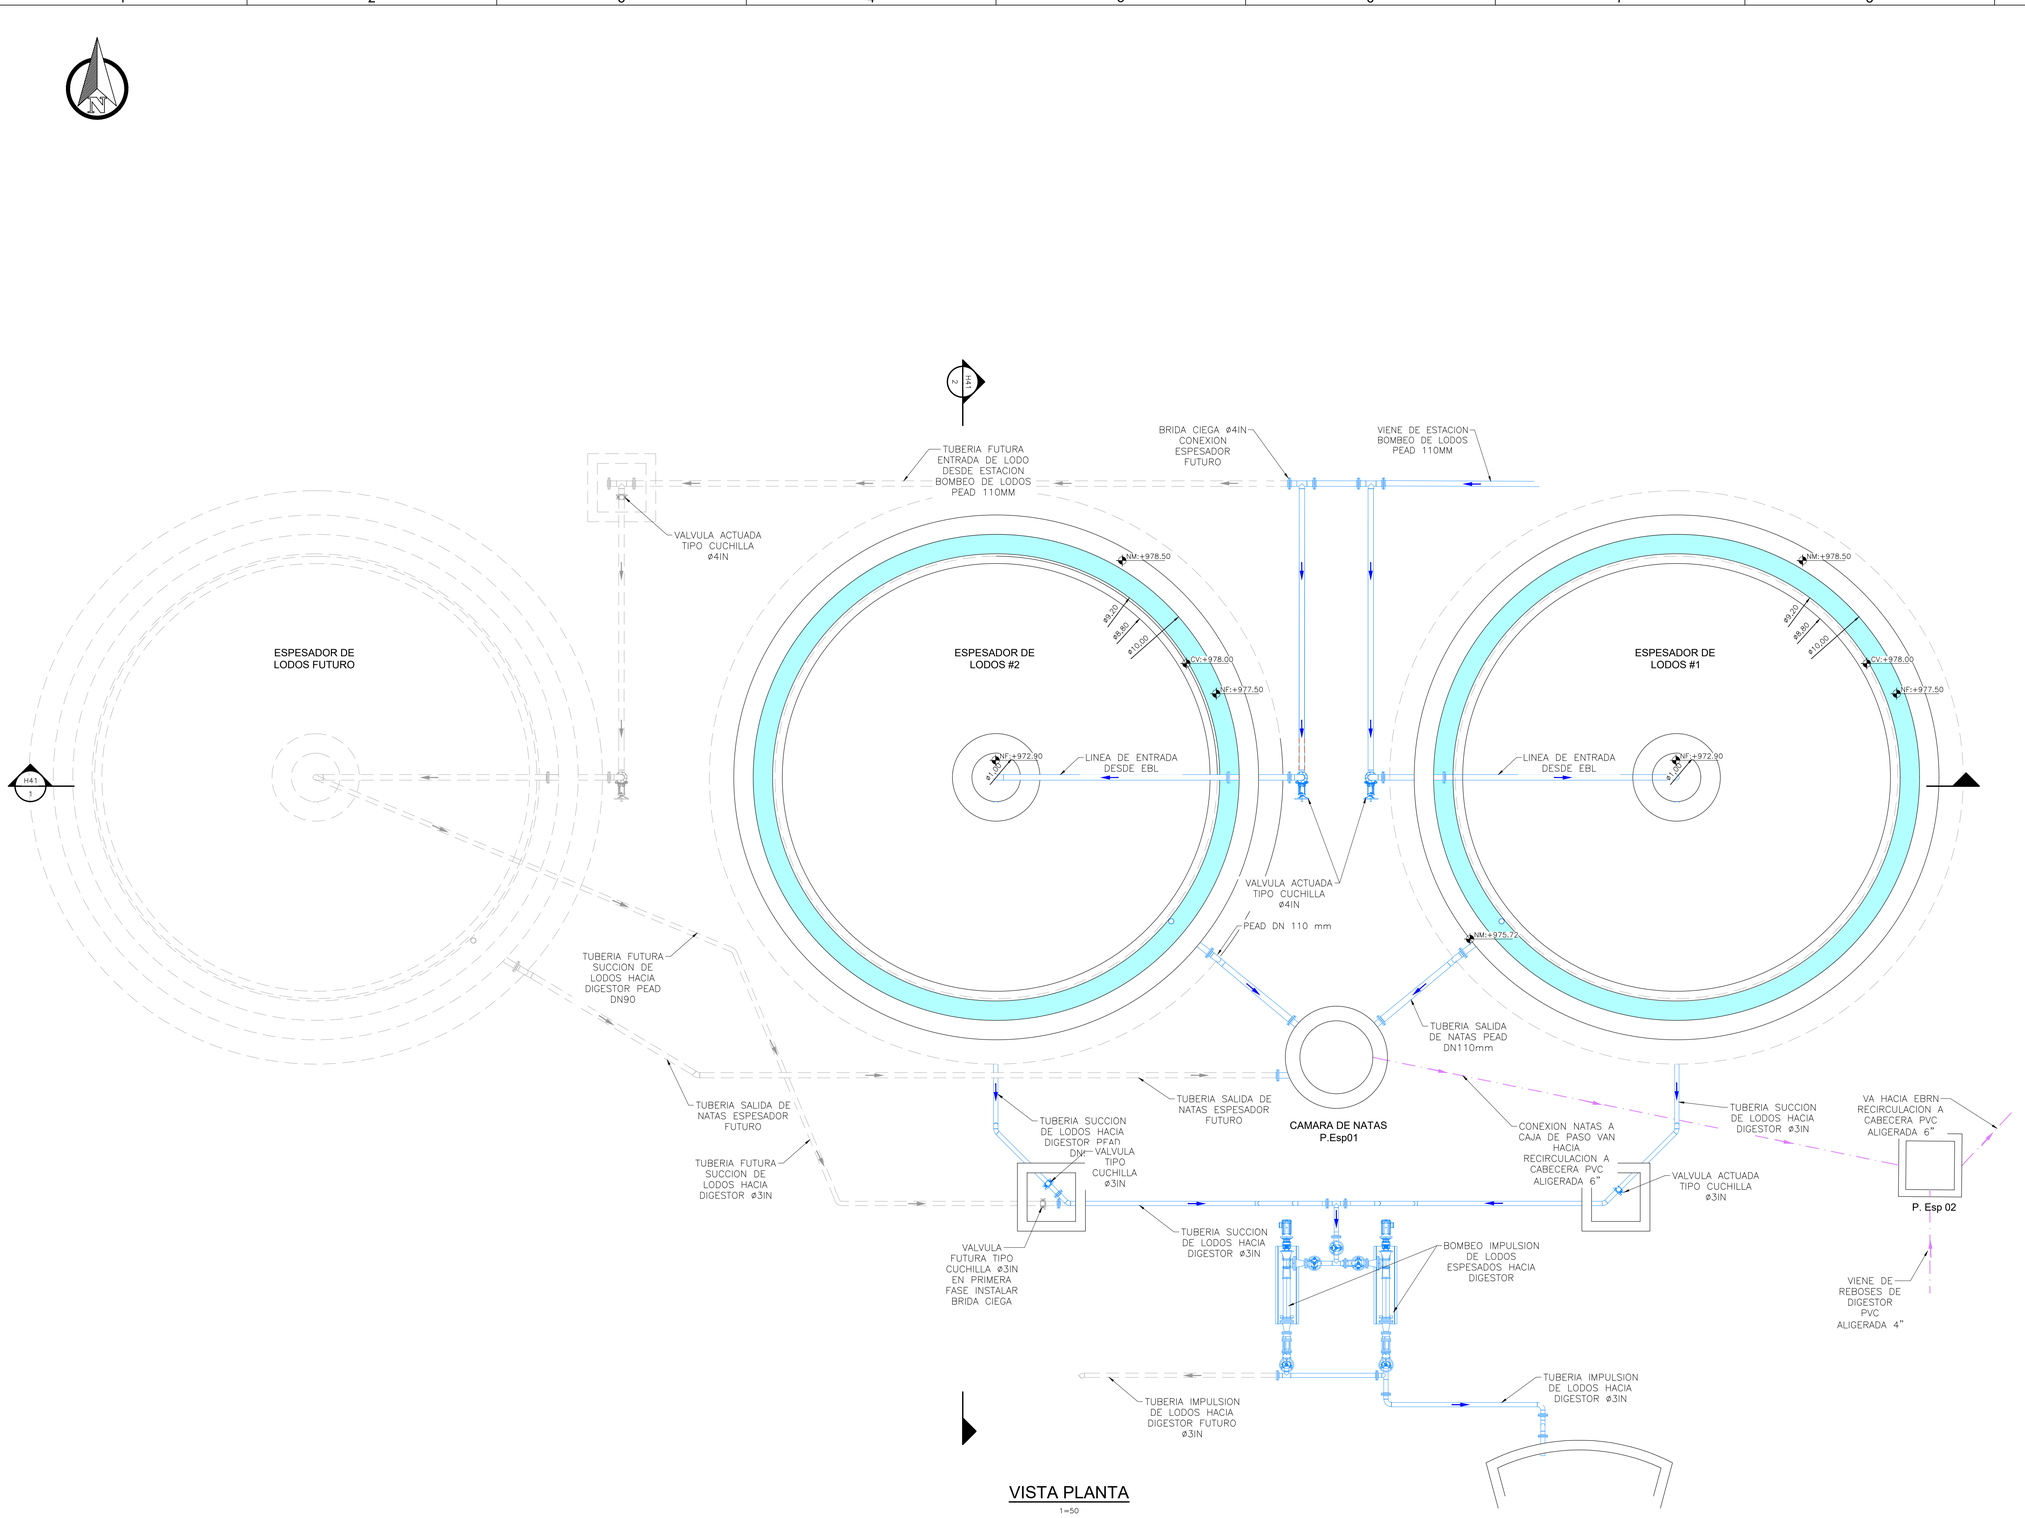


VISTA PLANTA

1=50

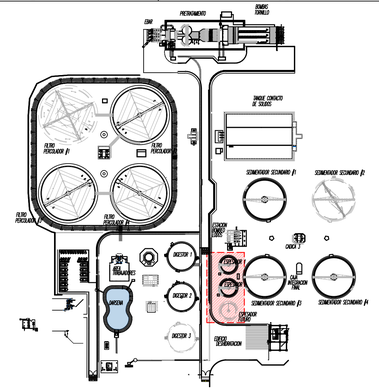

LOCALIZACIÓN
SIN ESCALA

CONVENCIONES

- RED ALCANTARILLADOS
- RED AGUA DE PROCESOS
- RED DE LODOS
- RED AGUA POTABLE
- RED DE DESAGUES
- TUBERIAS
- NIVEL DE AGUA

N°	MODIFICACIONES	FECHA	POR
1	DESC-1	FECHA-1	REV_POR-1
2	DESC-2	FECHA-2	REV_POR-2
3	DESC-3	FECHA-3	REV_POR-3
4	DESC-4	FECHA-4	REV_POR-4

AQUA OCCIDENTE

GERENCIA TÉCNICA

DEPARTAMENTO DE PLANEACIÓN Y CONSTRUCCION

ACTUALIZACIÓN Y AJUSTE DE LOS ESTUDIOS E INGENIERIA DE DETALLE DE LA PLANTA DE TRATAMIENTO DE AGUAS RESIDUALES DOMÉSTICAS Y NO DOMÉSTICAS - PTAR DE LA CABECERA MUNICIPAL DE PALMIRA EN EL VALLE DEL CAUCA INCLUYENDO LOS CORREGIMIENTOS GUAYABAL Y BARRANCAS

DISEÑO HIDRÁULICO

ESCALA GRÁFICA

0 0,5 1 2,5 4 5 m

ESCALA 1=50

MYRIAM ROMERO PULECIO
INGENIERIA SANITARIA

ADVERTENCIA
0 1 2
SI ESTA BARRA NO MIDE 2 cm EL PLANO NO ESTA A ESCALA

Aprobó: ING. HECTOR SAAVEDRA MP-76237-75276 VLL		Diseñó: DIEGO MORROY MP-76237098531 VLL	
Revisó: MYRIAM ROMERO MP-76237-09214 VLL		Registro digital: PTAR-HID-018-D.DWG	
Fecha: MAYO/2025	Plano N°: 1	Consecutivo: 3	
Escala: IND	CONTIENE: ESPESADOR DE LODOS PLANTA Y SECCIONES		H40
Unidades: METROS			

NPLANDP NDGRED