
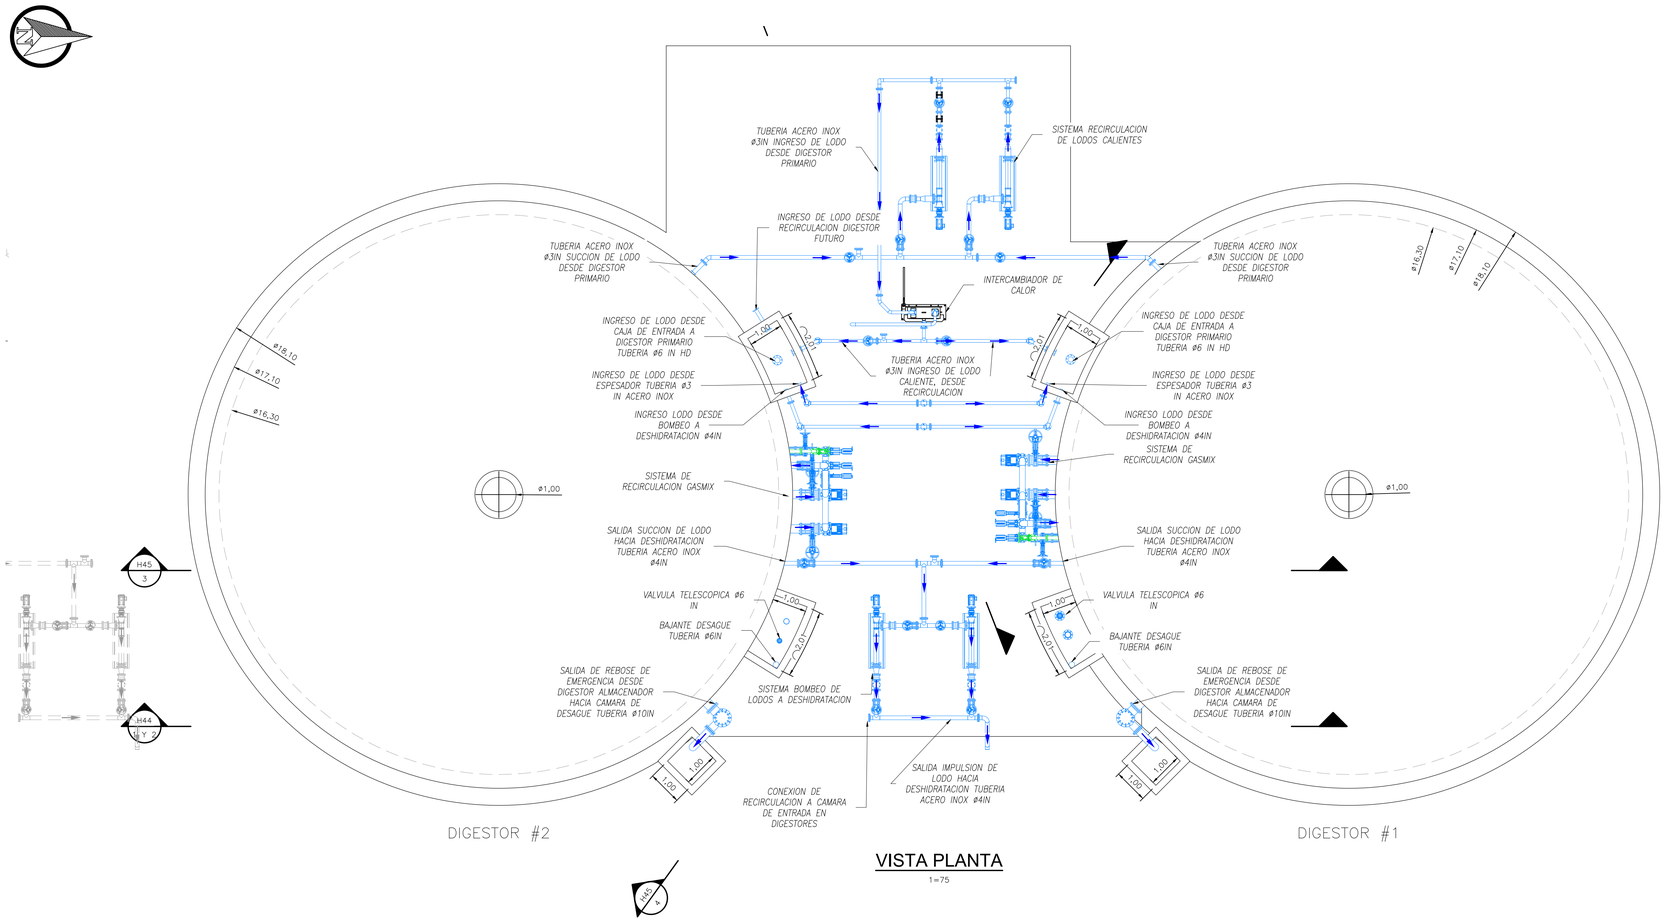


VISTA PLANTA

1=75

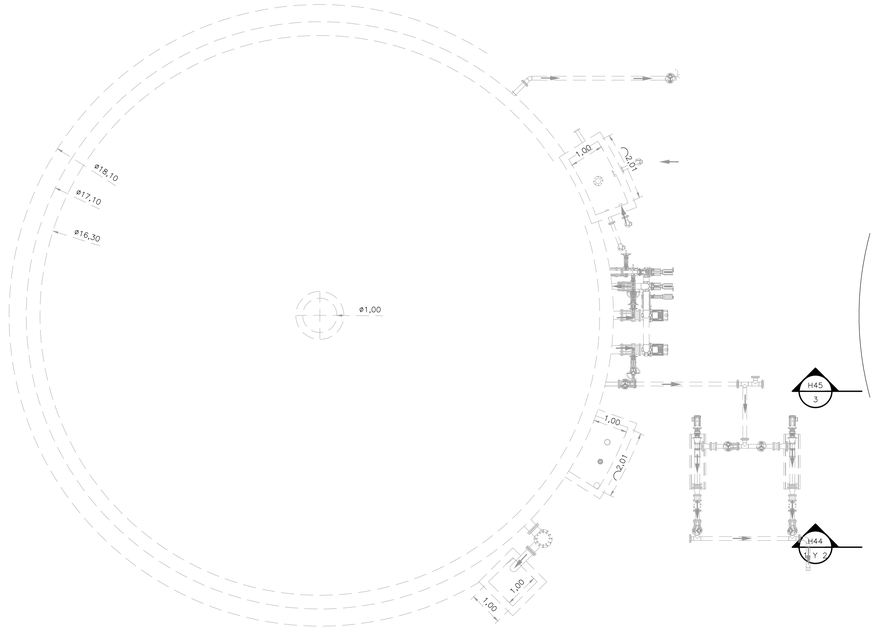


VISTA PLANTA

1=75

ESCALA GRÁFICA

0 1,25 2,5 3,75 5 6,25 7,5 m

ESCALA 1=75

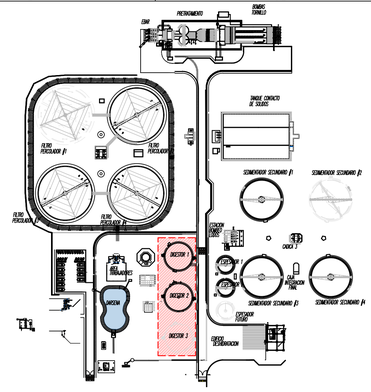

LOCALIZACIÓN

SIN ESCALA

CONVENCIONES

- RED ALCANTARILLADOS
- RED AGUA DE PROCESOS
- RED DE LODOS
- RED AGUA POTABLE
- RED DE DESAGUES
- TUBERIAS
- NIVEL DE AGUA

N°	MODIFICACIONES	FECHA	POR
1	DESC-1	FECHA-1	REV_POR-1
2	DESC-2	FECHA-2	REV_POR-2
3	DESC-3	FECHA-3	REV_POR-3
4	DESC-4	FECHA-4	REV_POR-4

AGUA OCCIDENTE

GERENCIA TÉCNICA

DEPARTAMENTO DE PLANEACIÓN Y CONSTRUCCION

ACTUALIZACIÓN Y AJUSTE DE LOS ESTUDIOS E INGENIERIA DE DETALLE DE LA PLANTA DE TRATAMIENTO DE AGUAS RESIDUALES DOMÉSTICAS Y NO DOMÉSTICAS - PTAR DE LA CABECERA MUNICIPAL DE PALMIRA EN EL VALLE DEL CAUCA INCLUYENDO LOS CORREGIMIENTOS GUAYABAL Y BARRANCAS

DISEÑO HIDRÁULICO

MYRIAM ROMERO PULECIO
INGENIERIA SANITARIA

ADVERTENCIA
0 1 2
SI ESTA BARRA NO MIDE 2 cm, EL PLANO NO ESTÁ A ESCALA

Aprobó: ING. HECTOR SAAVEDRA M.P.76237-75336 VLL	Diseñó: DIEGO MONROY MP.76237098531 VLL		
Revisó: MYRIAM ROMERO MP.76237-09214 VLL	Registro digital: PTAR-HID-019-D.DWG		
Fecha: MAYO/2025	Plano N°: 1	Consecutivo: 5	
Escala: IND	CONTIENE: DIGESTORES DE LODOS		H43
Unidades: METROS	PLANTA GENERAL		

NPLANOP HIDROED