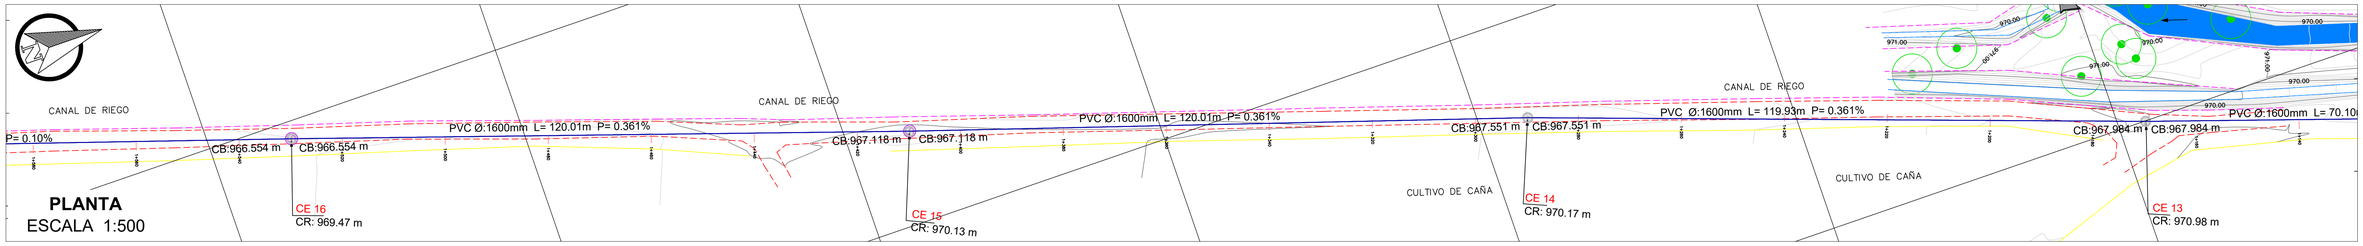

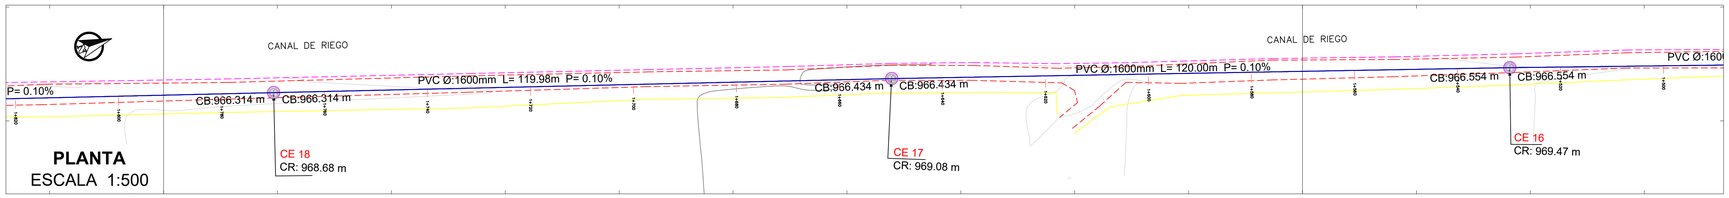

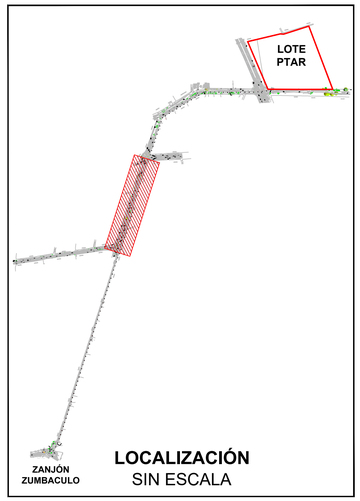

LOCALIZACIÓN
SIN ESCALA

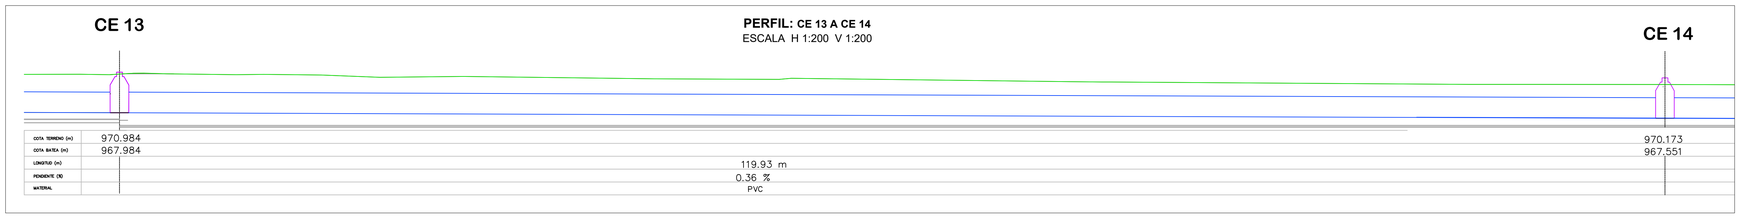

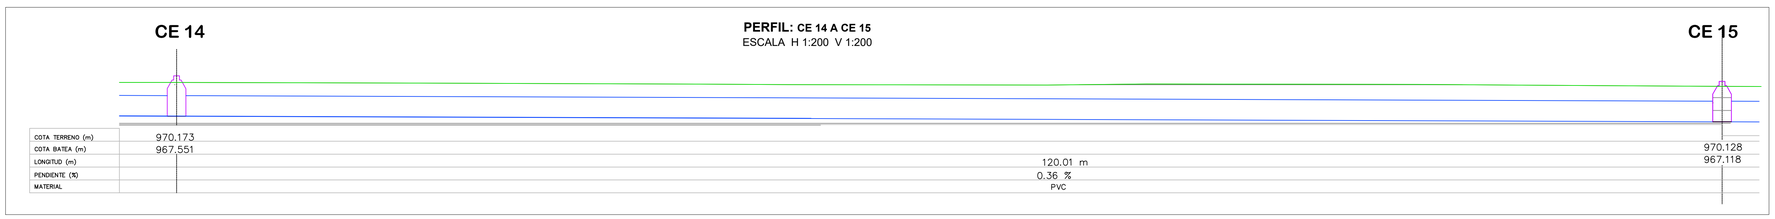

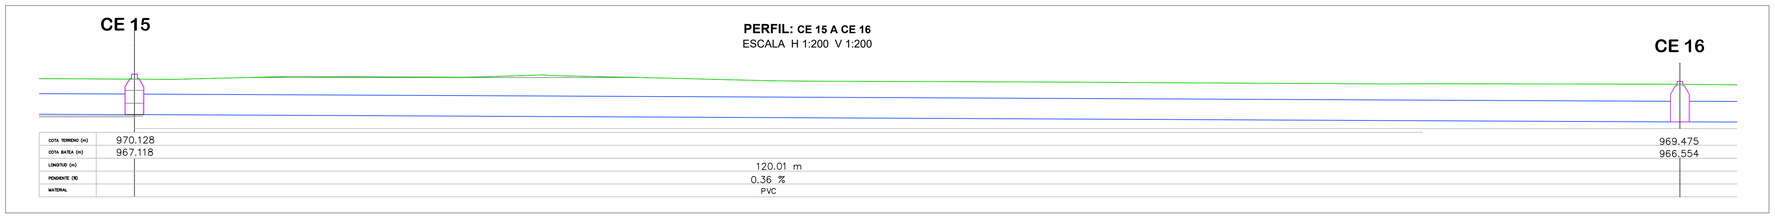

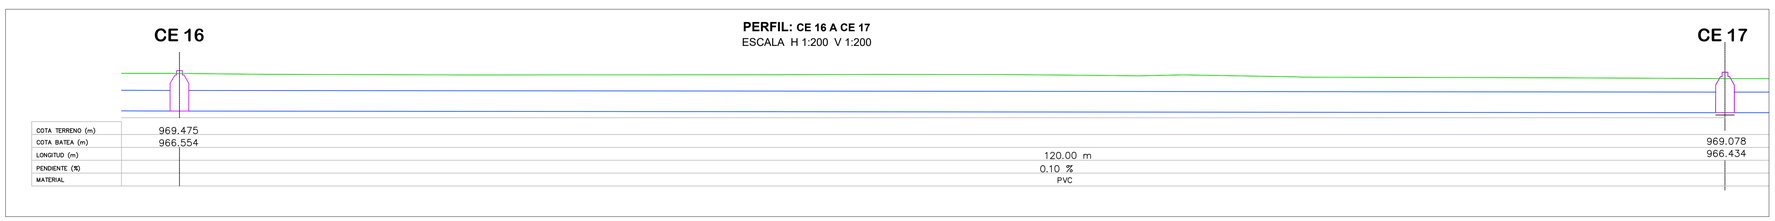

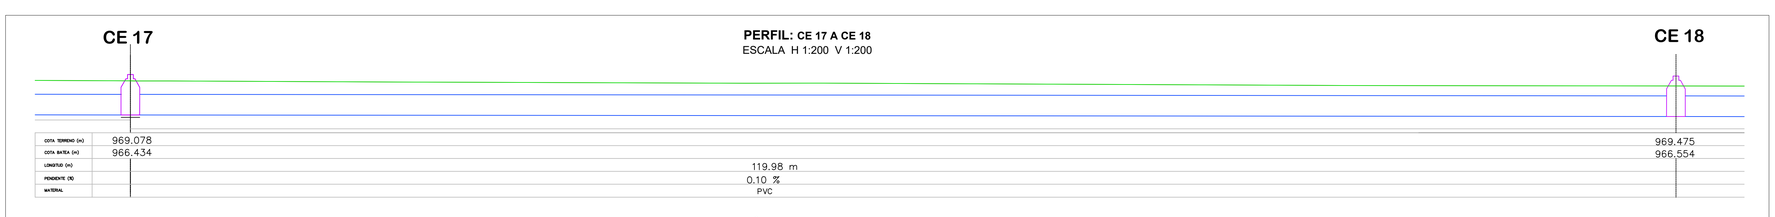

CIMENTACIÓN TIPO C3

APLICACIÓN DE CIMENTACIÓN PARA TUBERIA PVC DESDE PE 9 HASTA CABEZAL DE DESCARGA

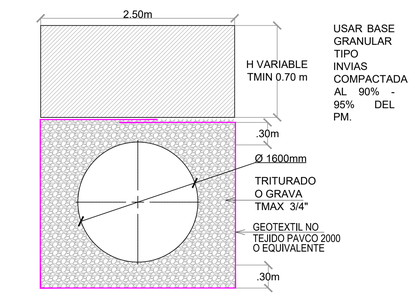

EN CONTACTO CON EL GEOTEXTIL TEJIDO SE INSTALARA UN MATERIAL GRANULAR CON TMAX DE 3" (PARA NO ROMPER EL GEOTEXTIL)

NIDORED
NPLANOP

AQUA OCCIDENTE

GERENCIA OPERATIVA

ESPECIALIDAD: HIDRAULICO

Revisó: ING. MYRIAM ROMERO M.P. 76237-09214 VLL
Aprobó: ING. HECTOR SAAVEDRA M.P. 76237-75326 VLL
Registro digital: PTAR-HID-023-D.dwg
Plano N°: 005
Diseñó: ING. DIEGO MONROY M.P. 76237098531 VLL
Fecha: MAYO/2025
Escala: INDICADAS
Unidades: METROS
Consecutivo: 007

ADVERTENCIA: SI ESTA BARRA NO MIDE 2 cm EL PLANO NO ESTA A ESCALA

N°	MODIFICACIONES	FECHA	POR
4	DESC-4	FECHA-4	REV_POR-4
3	DESC-3	FECHA-3	REV_POR-3
2	DESC-2	FECHA-2	REV_POR-2
1	DESC-1	FECHA-1	REV_POR-1

PROYECTO: REALIZAR LA ACTUALIZACIÓN Y AJUSTE DE LOS ESTUDIOS E INGENIERIA DE DETALLE DE LA PLANTA DE TRATAMIENTO DE AGUAS RESIDUALES DOMÉSTICAS Y NO DOMÉSTICAS - PTAR - DE LA CABECERA MUNICIPAL DE PALMIRA EN EL VALLE DEL CAUCA, INCLUYENDO LOS CORREGIMIENTOS GUAYABAL Y BARRANCAS

CONTENIDO: EMISARIO DEL EFLUENTE
Planta - Perfil desde CE 13 a CE 18.

H58