




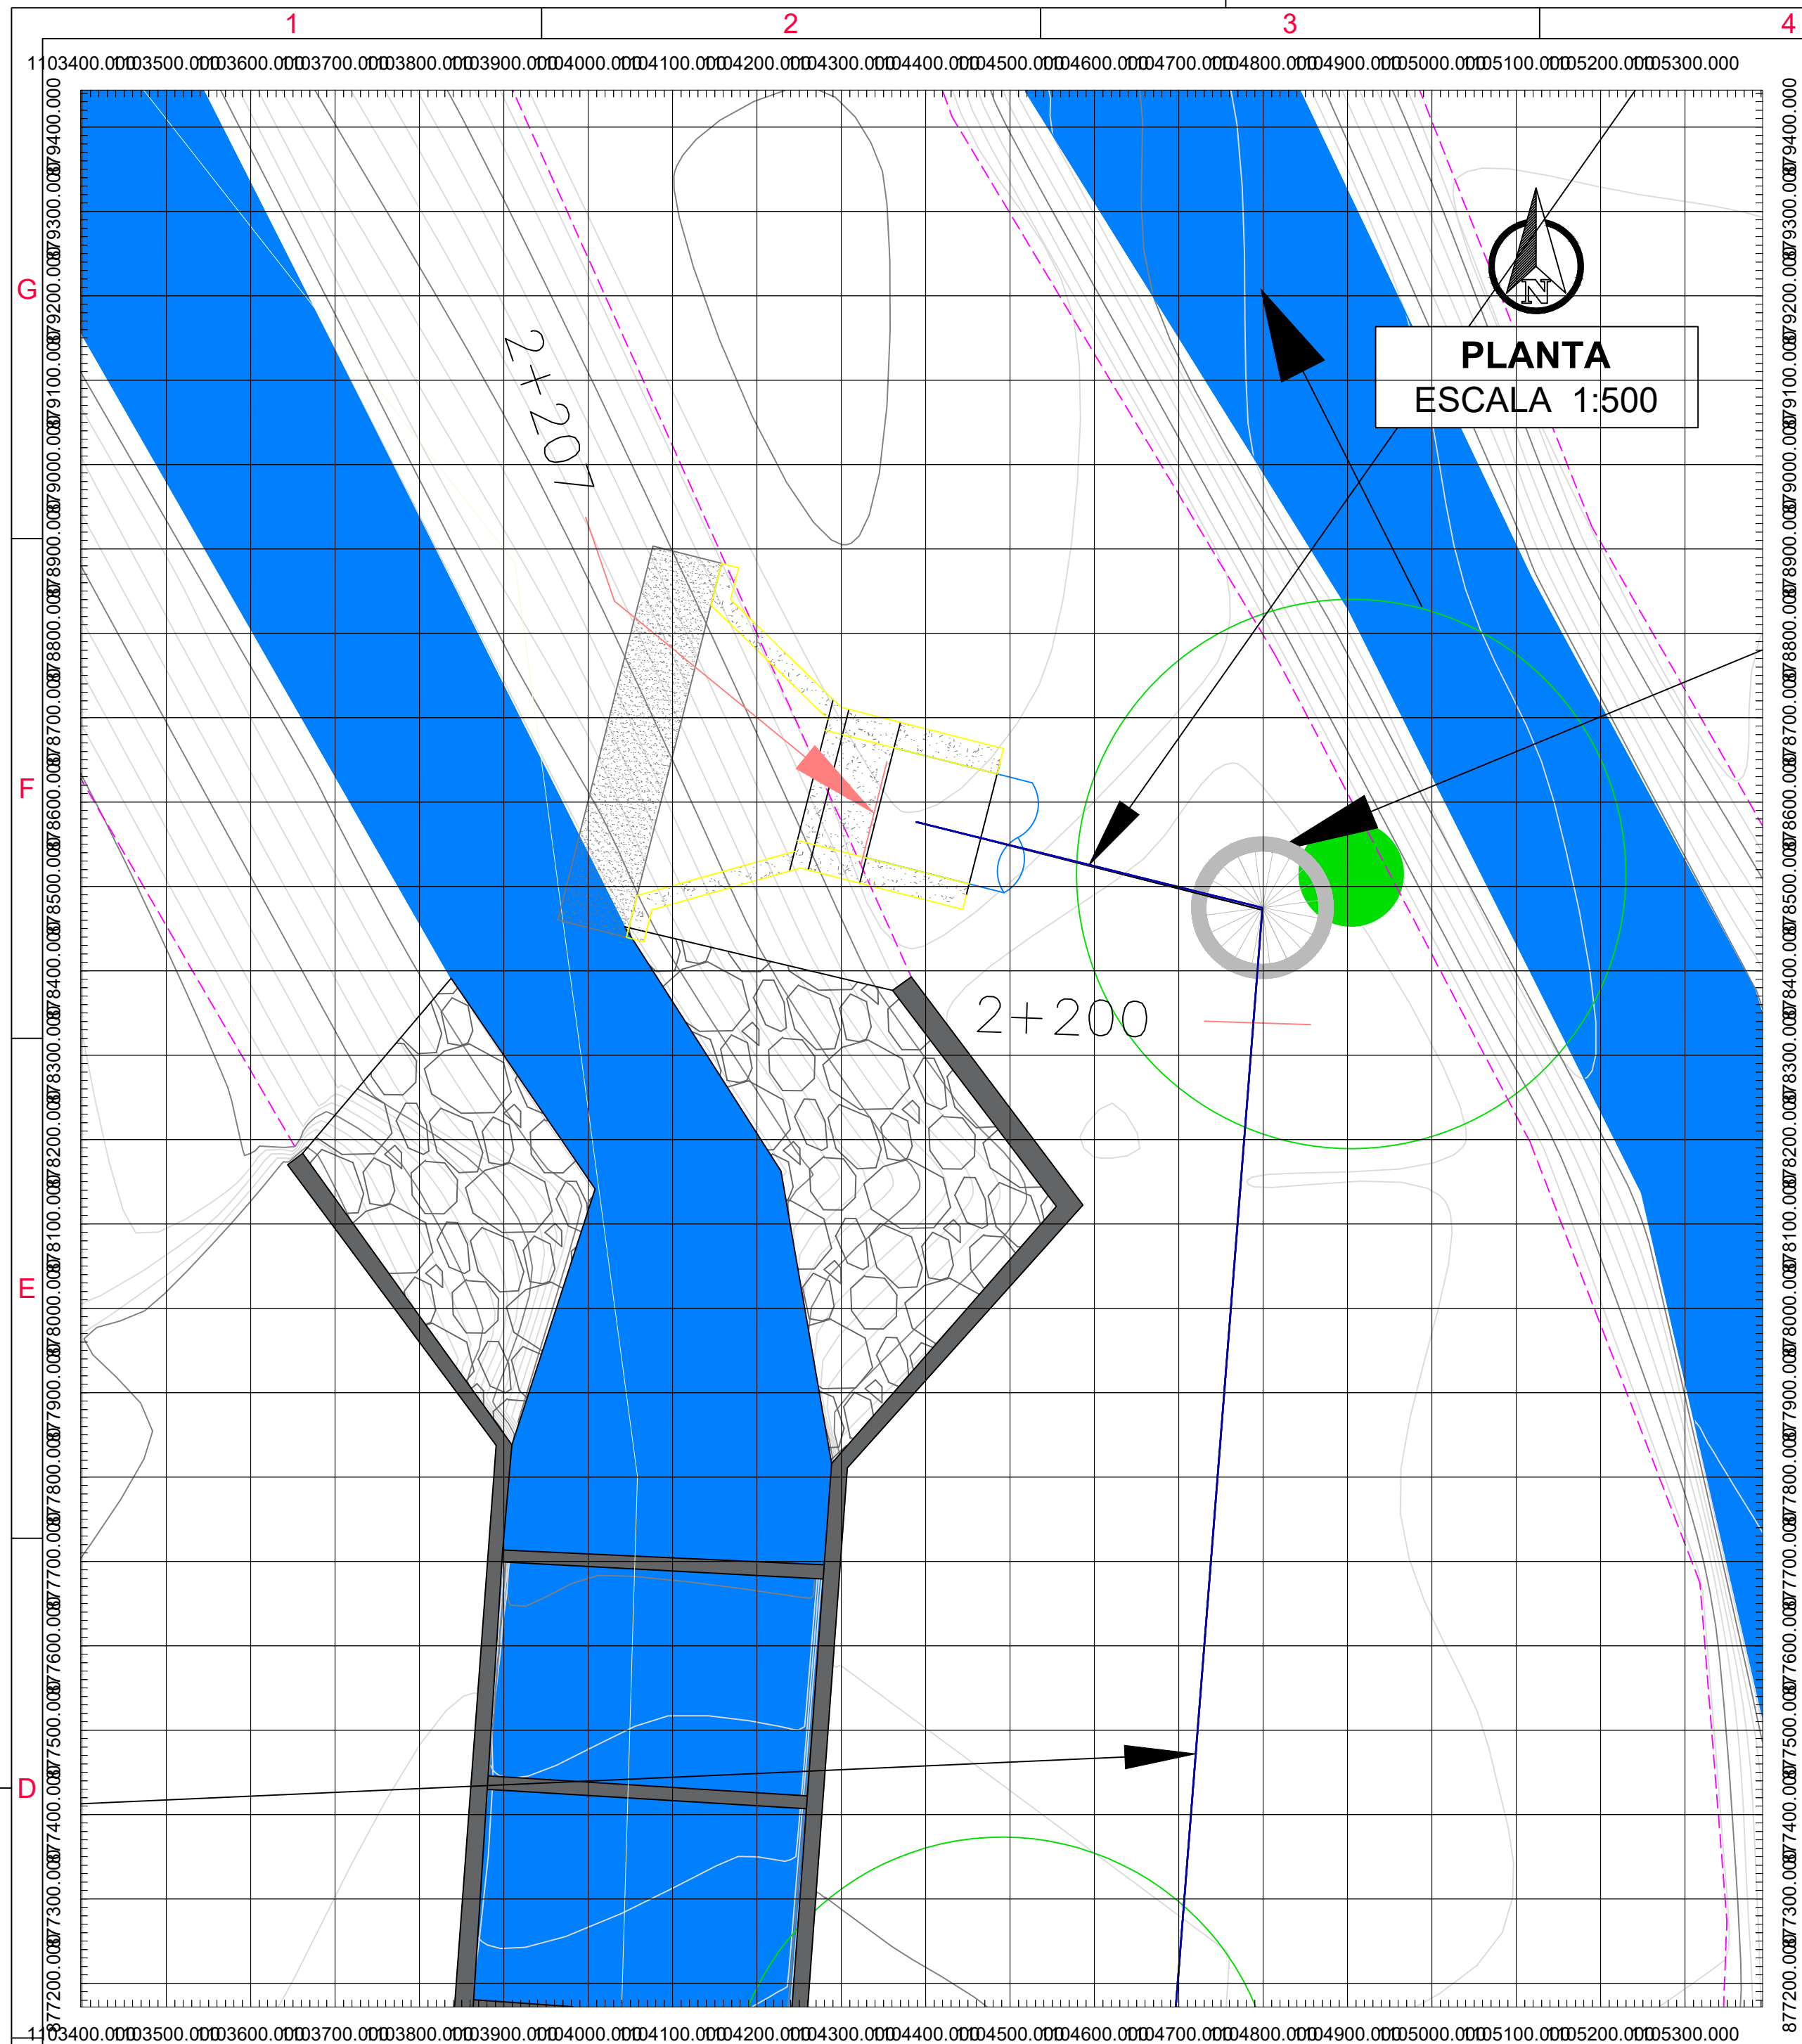


PLANTA
ESCALA 1:500

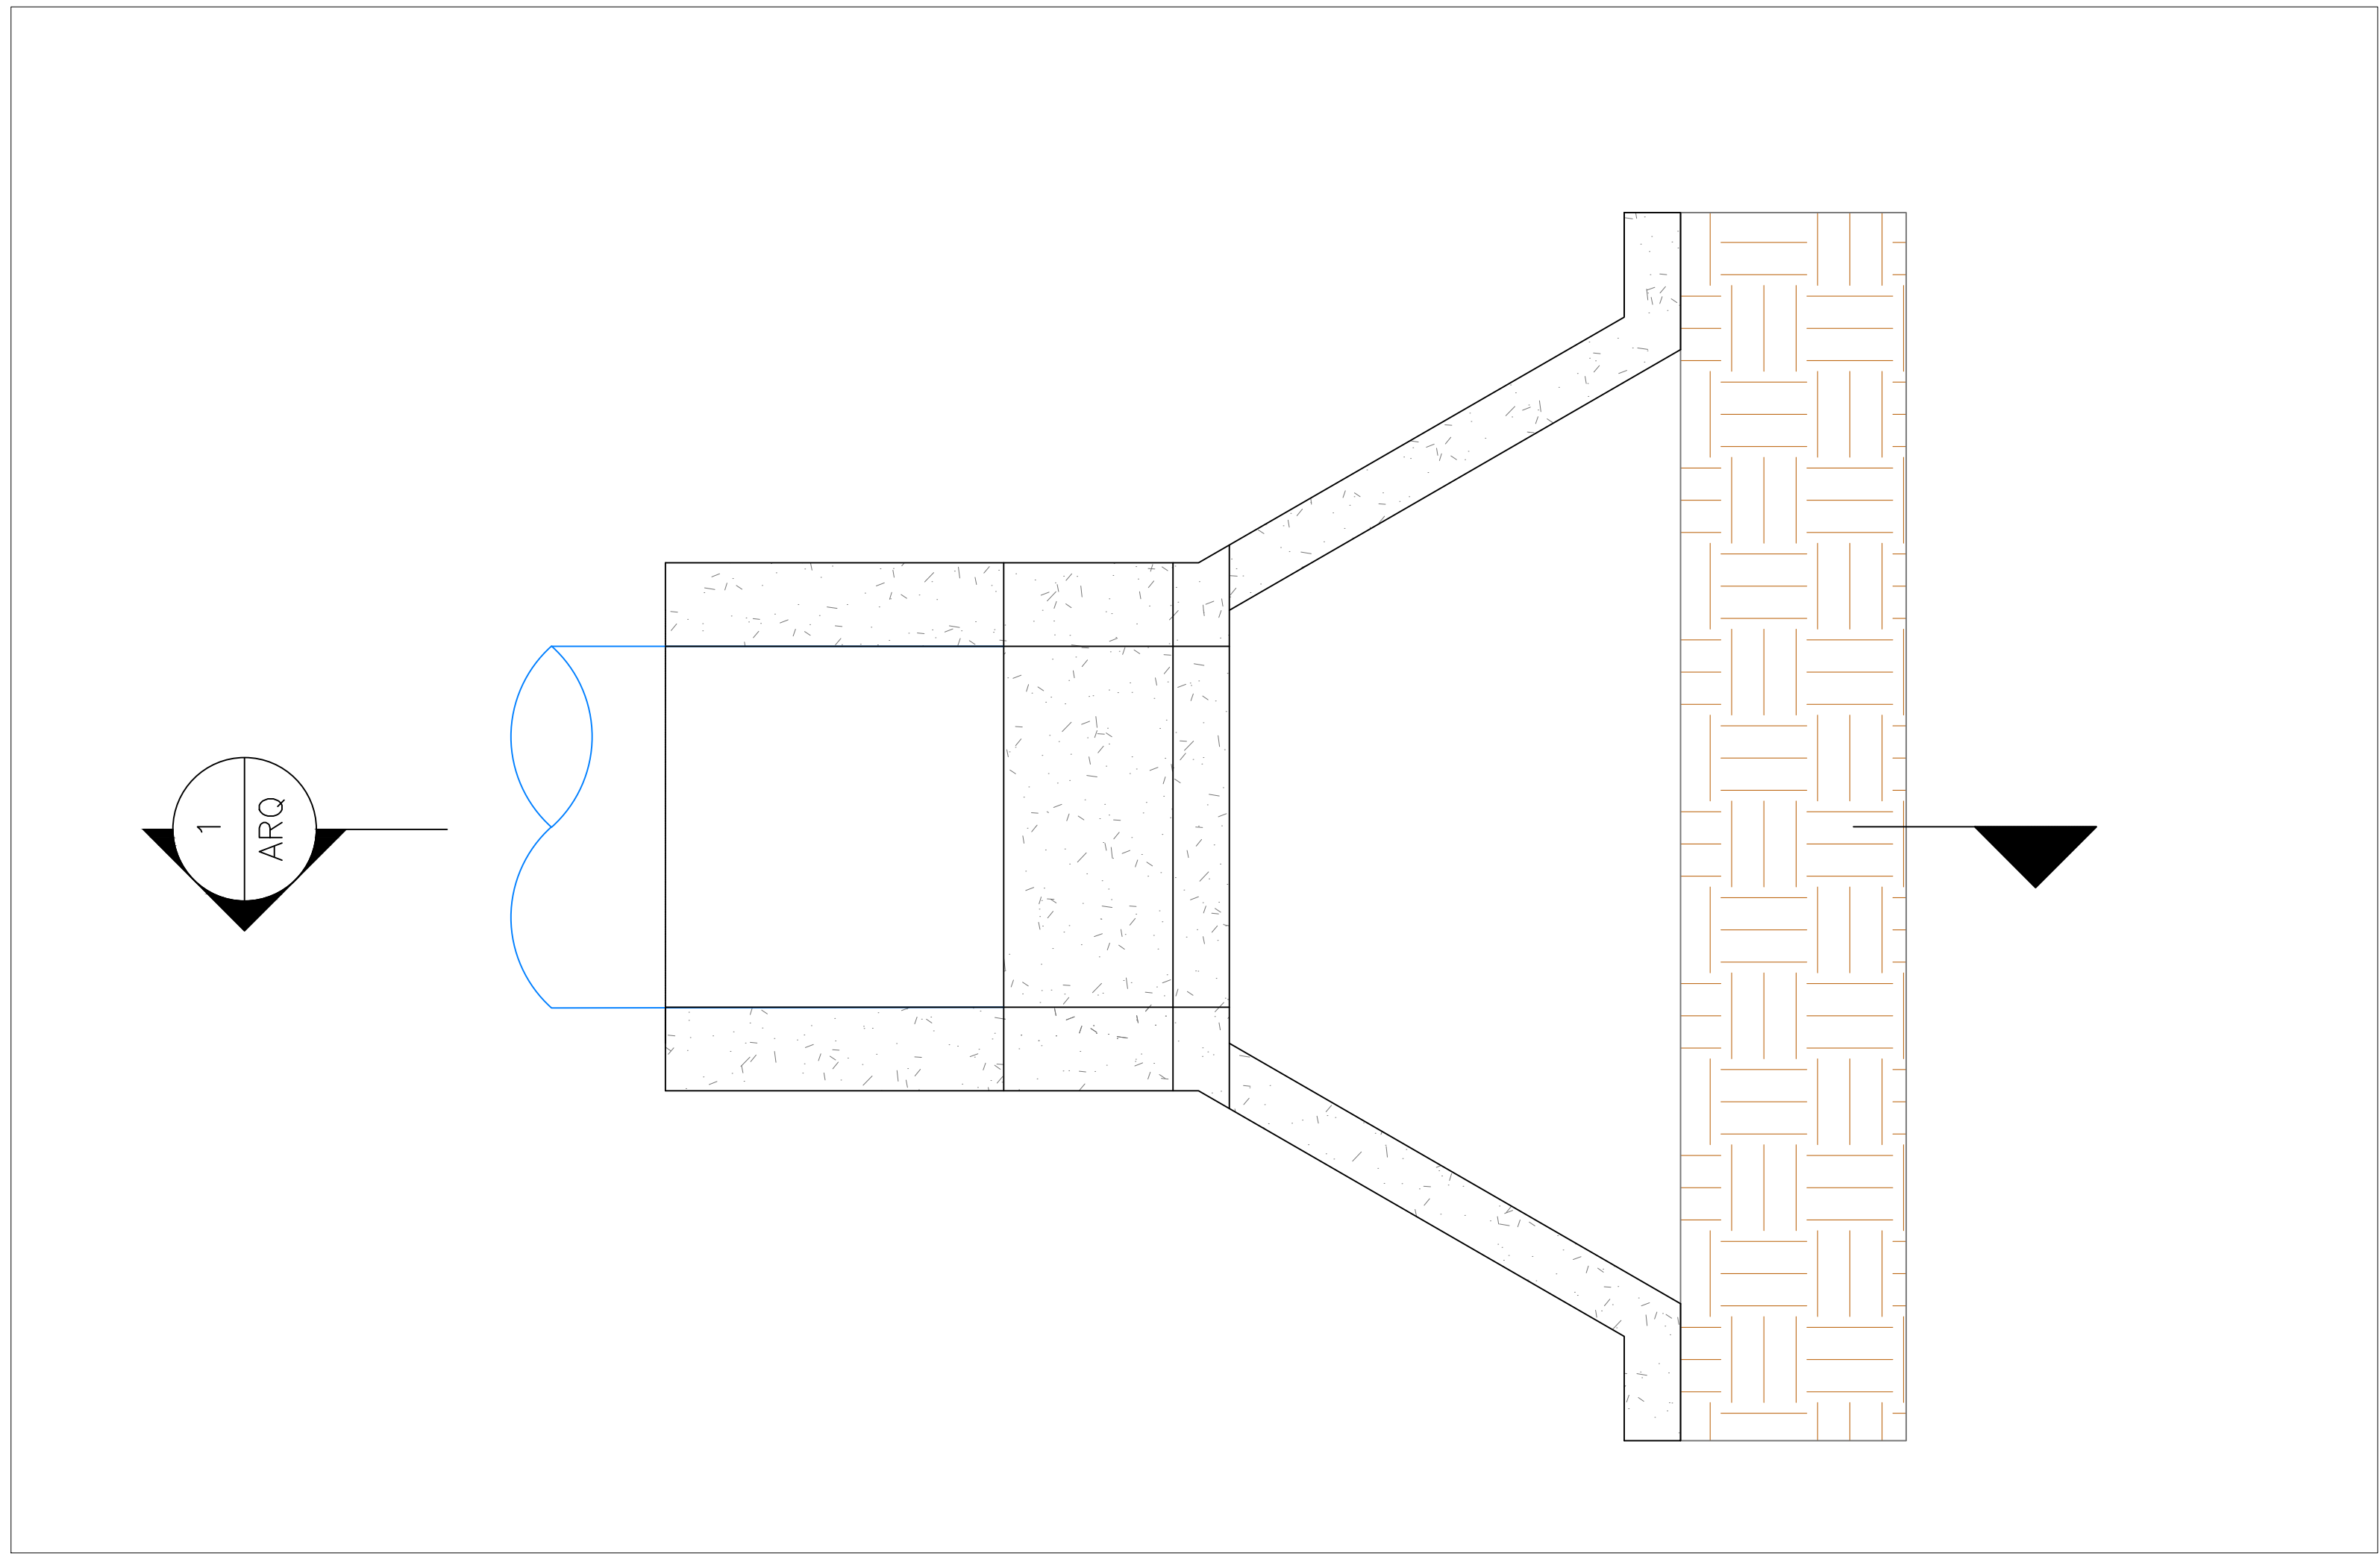


VISTA EN PLANTA
ESCALA 1:25

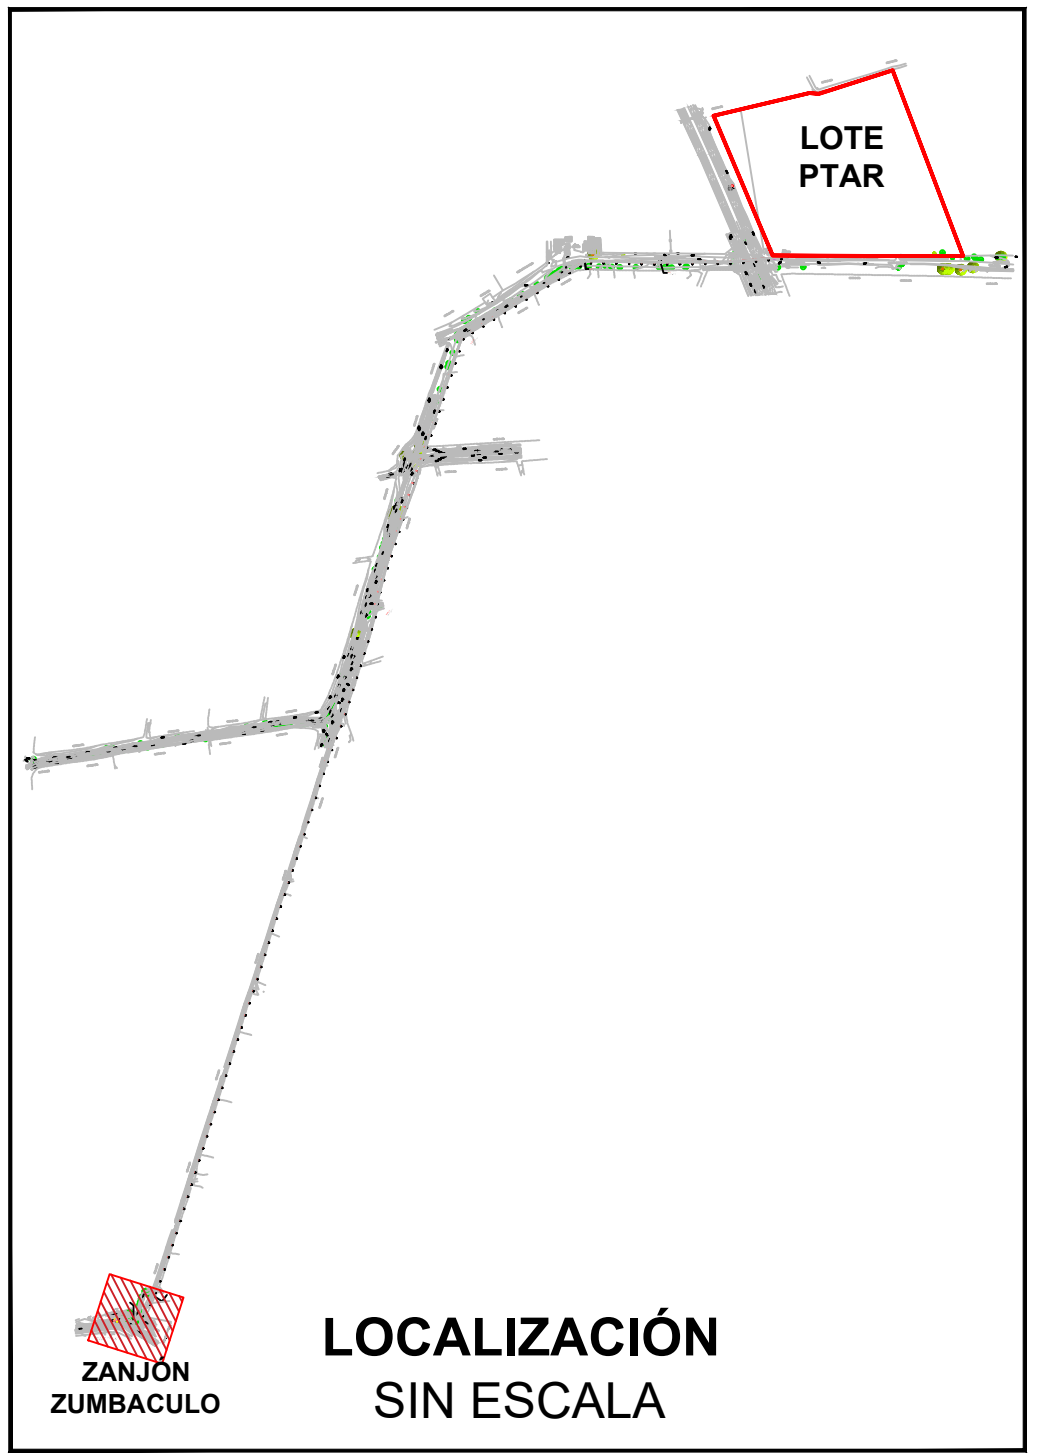


LOCALIZACIÓN
SIN ESCALA

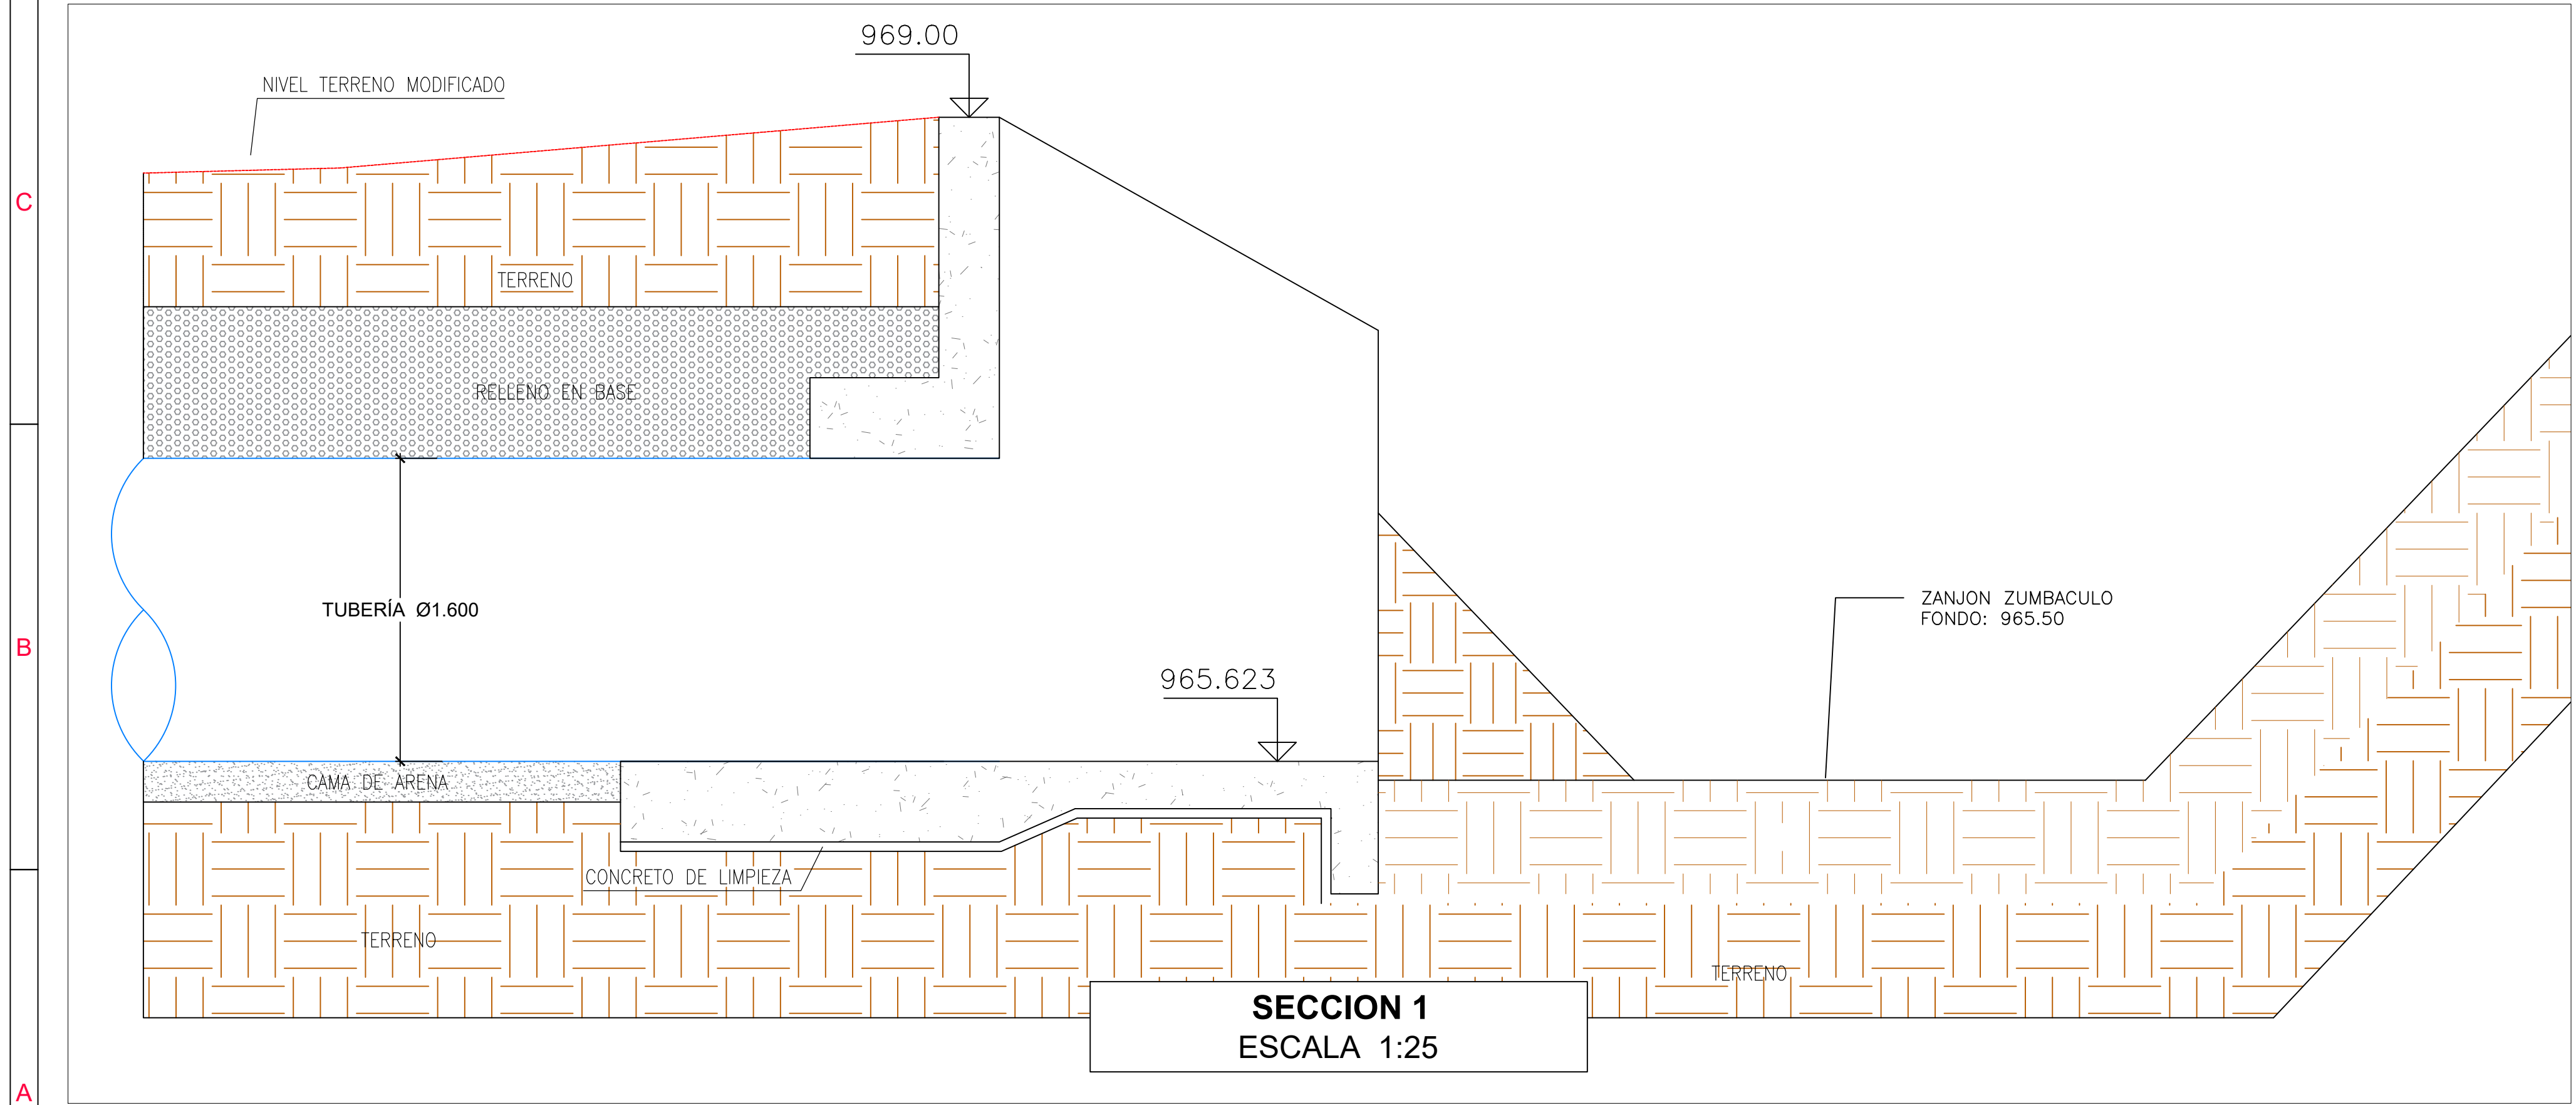

SECCION 1
ESCALA 1:25

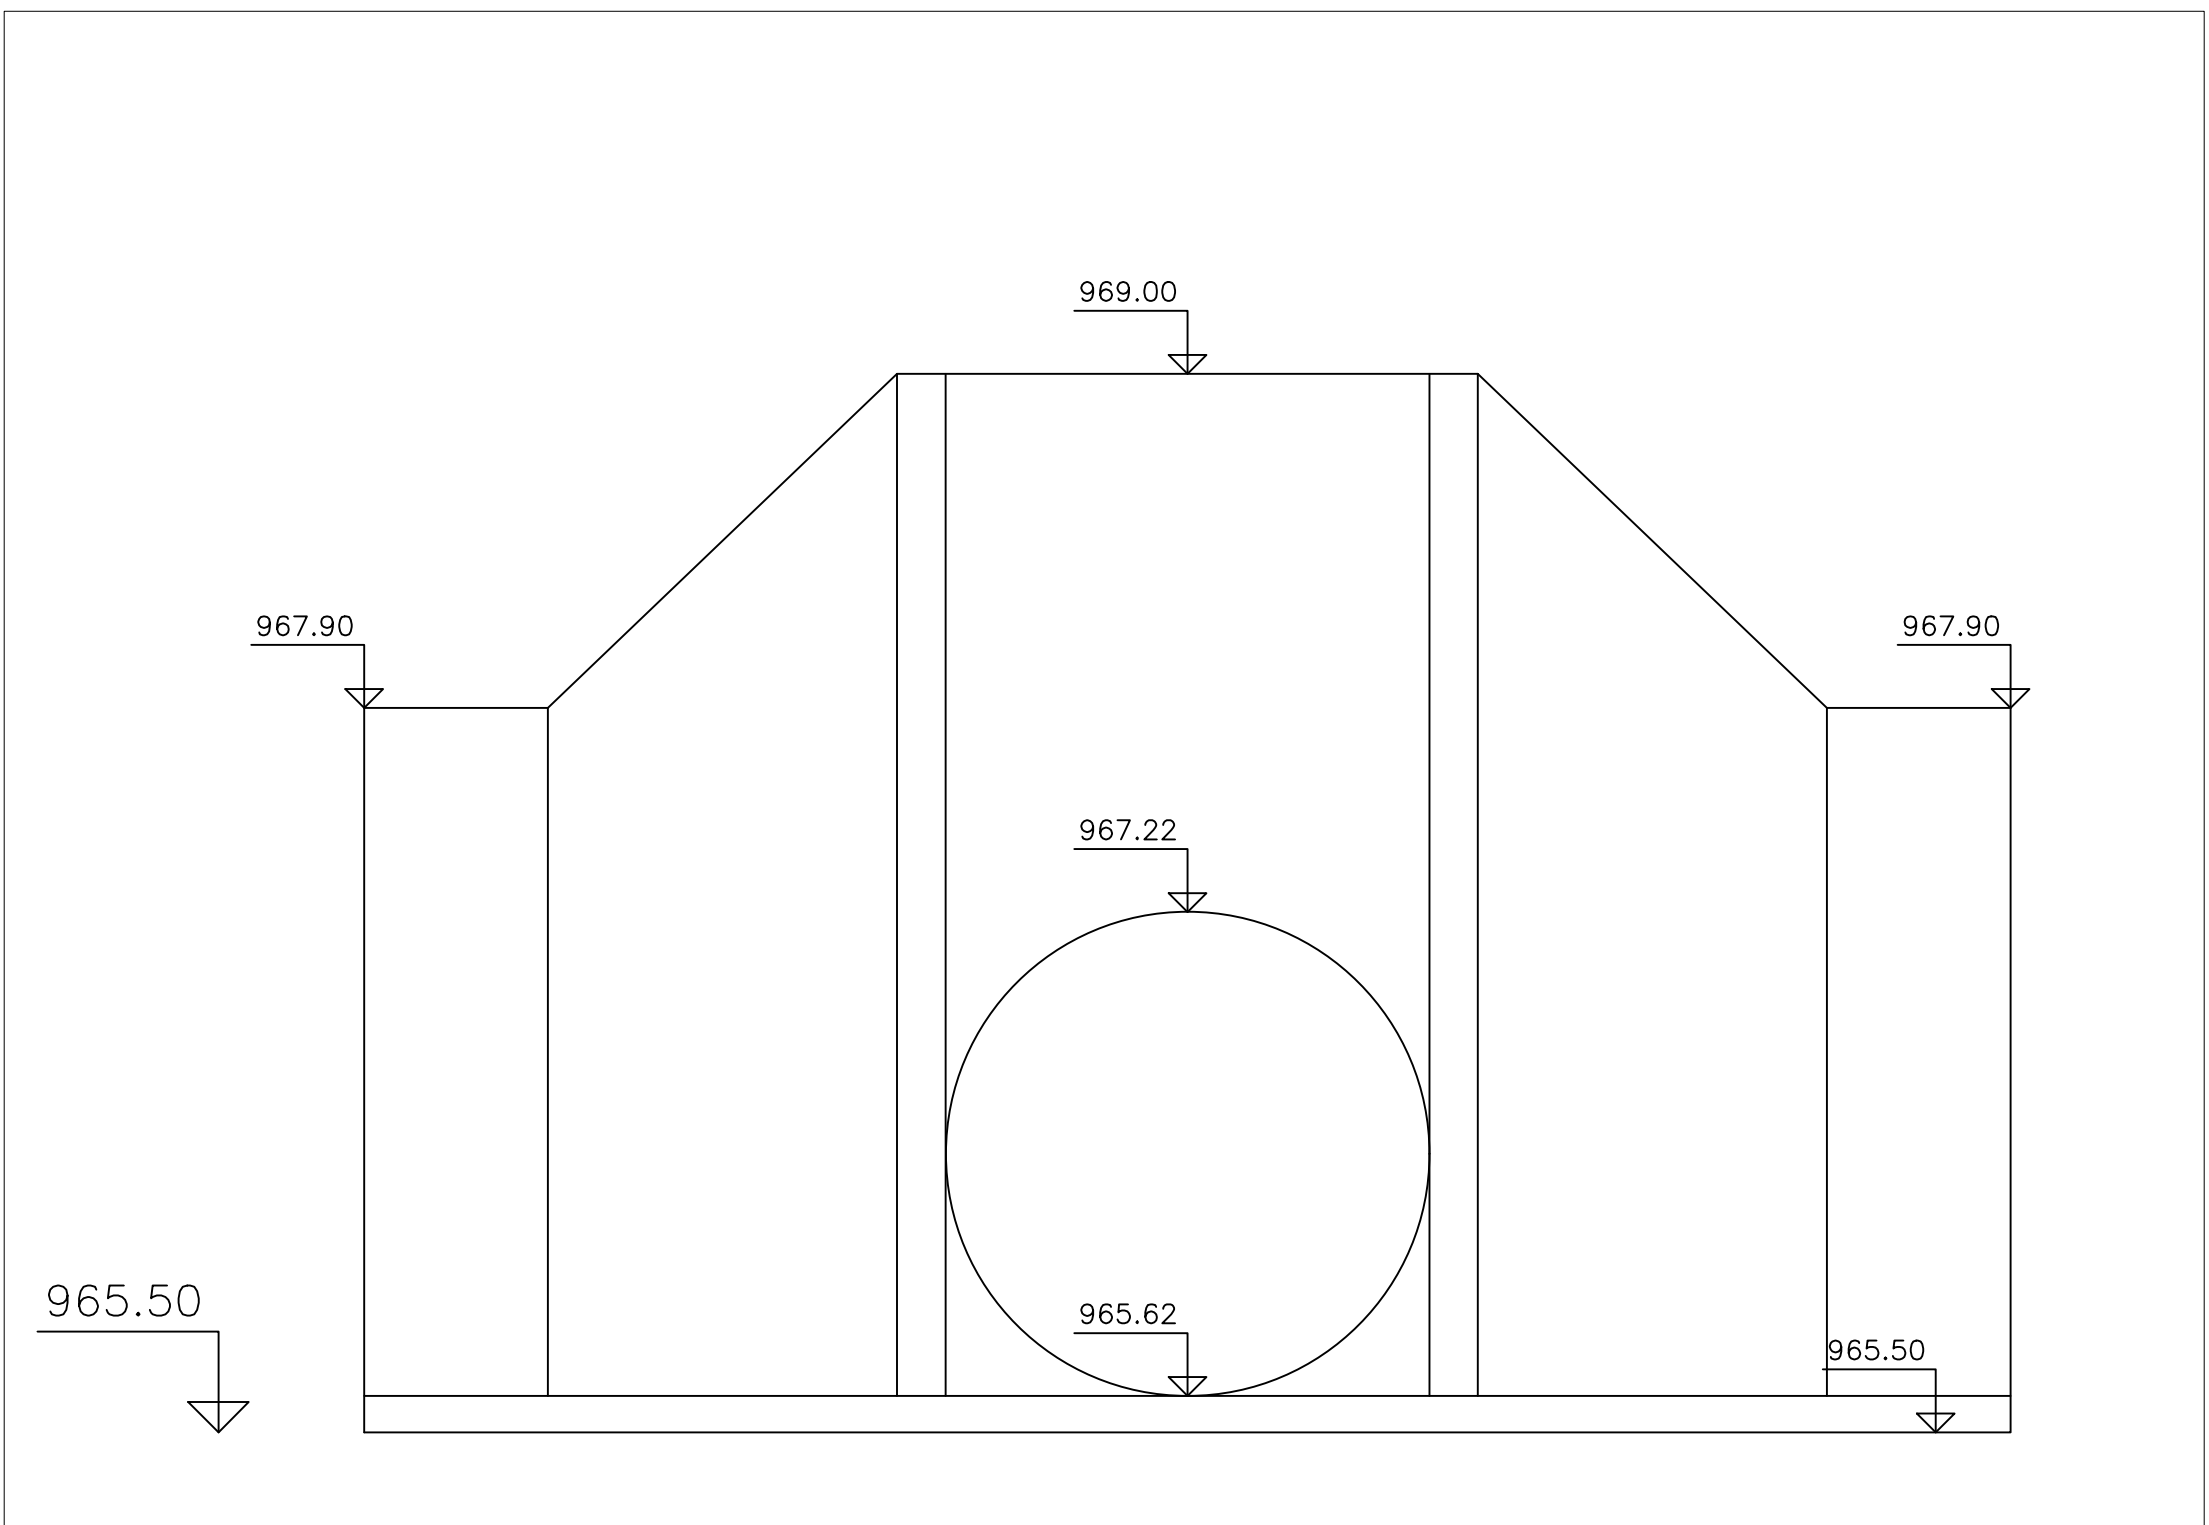

VISTA FRONTAL
ESCALA 1:25

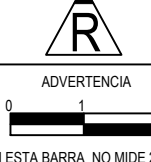	GERENCIA OPERATIVA	ESPECIALIDAD HIDRAULICO	Revisó: ING. MYRIAM ROMERO M.P. 76237-09214 VLL Diseño: ING. DIEGO MONROY M.P. 76237098531 VLL	Aprobó: ING. HECTOR SAAVEDRA M.P. 76237-75326 VLL Fecha: MAYO/2025	Registro digital: PTAR-HID-023-D.dwg Escala: INDICADAS Unidades: METROS	Plano N° 007 Consecutivo: 007		DESC-4 DESC-3 DESC-2 DESC-1 MODIFICACIONES	FECHA-4 FECHA-3 FECHA-2 FECHA-1 FECHA	REV. POR-4 REV. POR-3 REV. POR-2 REV. POR-1 POR	PROYECTO: REALIZAR LA ACTUALIZACIÓN Y AJUSTE DE LOS ESTUDIOS E INGENIERIA DE DETALLE DE LA PLANTA DE TRATAMIENTO DE AGUAS RESIDUALES DOMÉSTICAS Y NO DOMÉSTICAS - PTAR - DE LA CABECERA MUNICIPAL DE PALMIRA EN EL VALLE DEL CAUCA, INCLUYENDO LOS CORREGIMIENTOS GUAYABAL Y BARRANCAS	CONTENIDO: CABEZAL DE DESCARGA Detalles: Planta, perfil y vista frontal.	H60
---	-------------------------------	----------------------------	---	--	--	--	---	--	---	---	---	--	------------