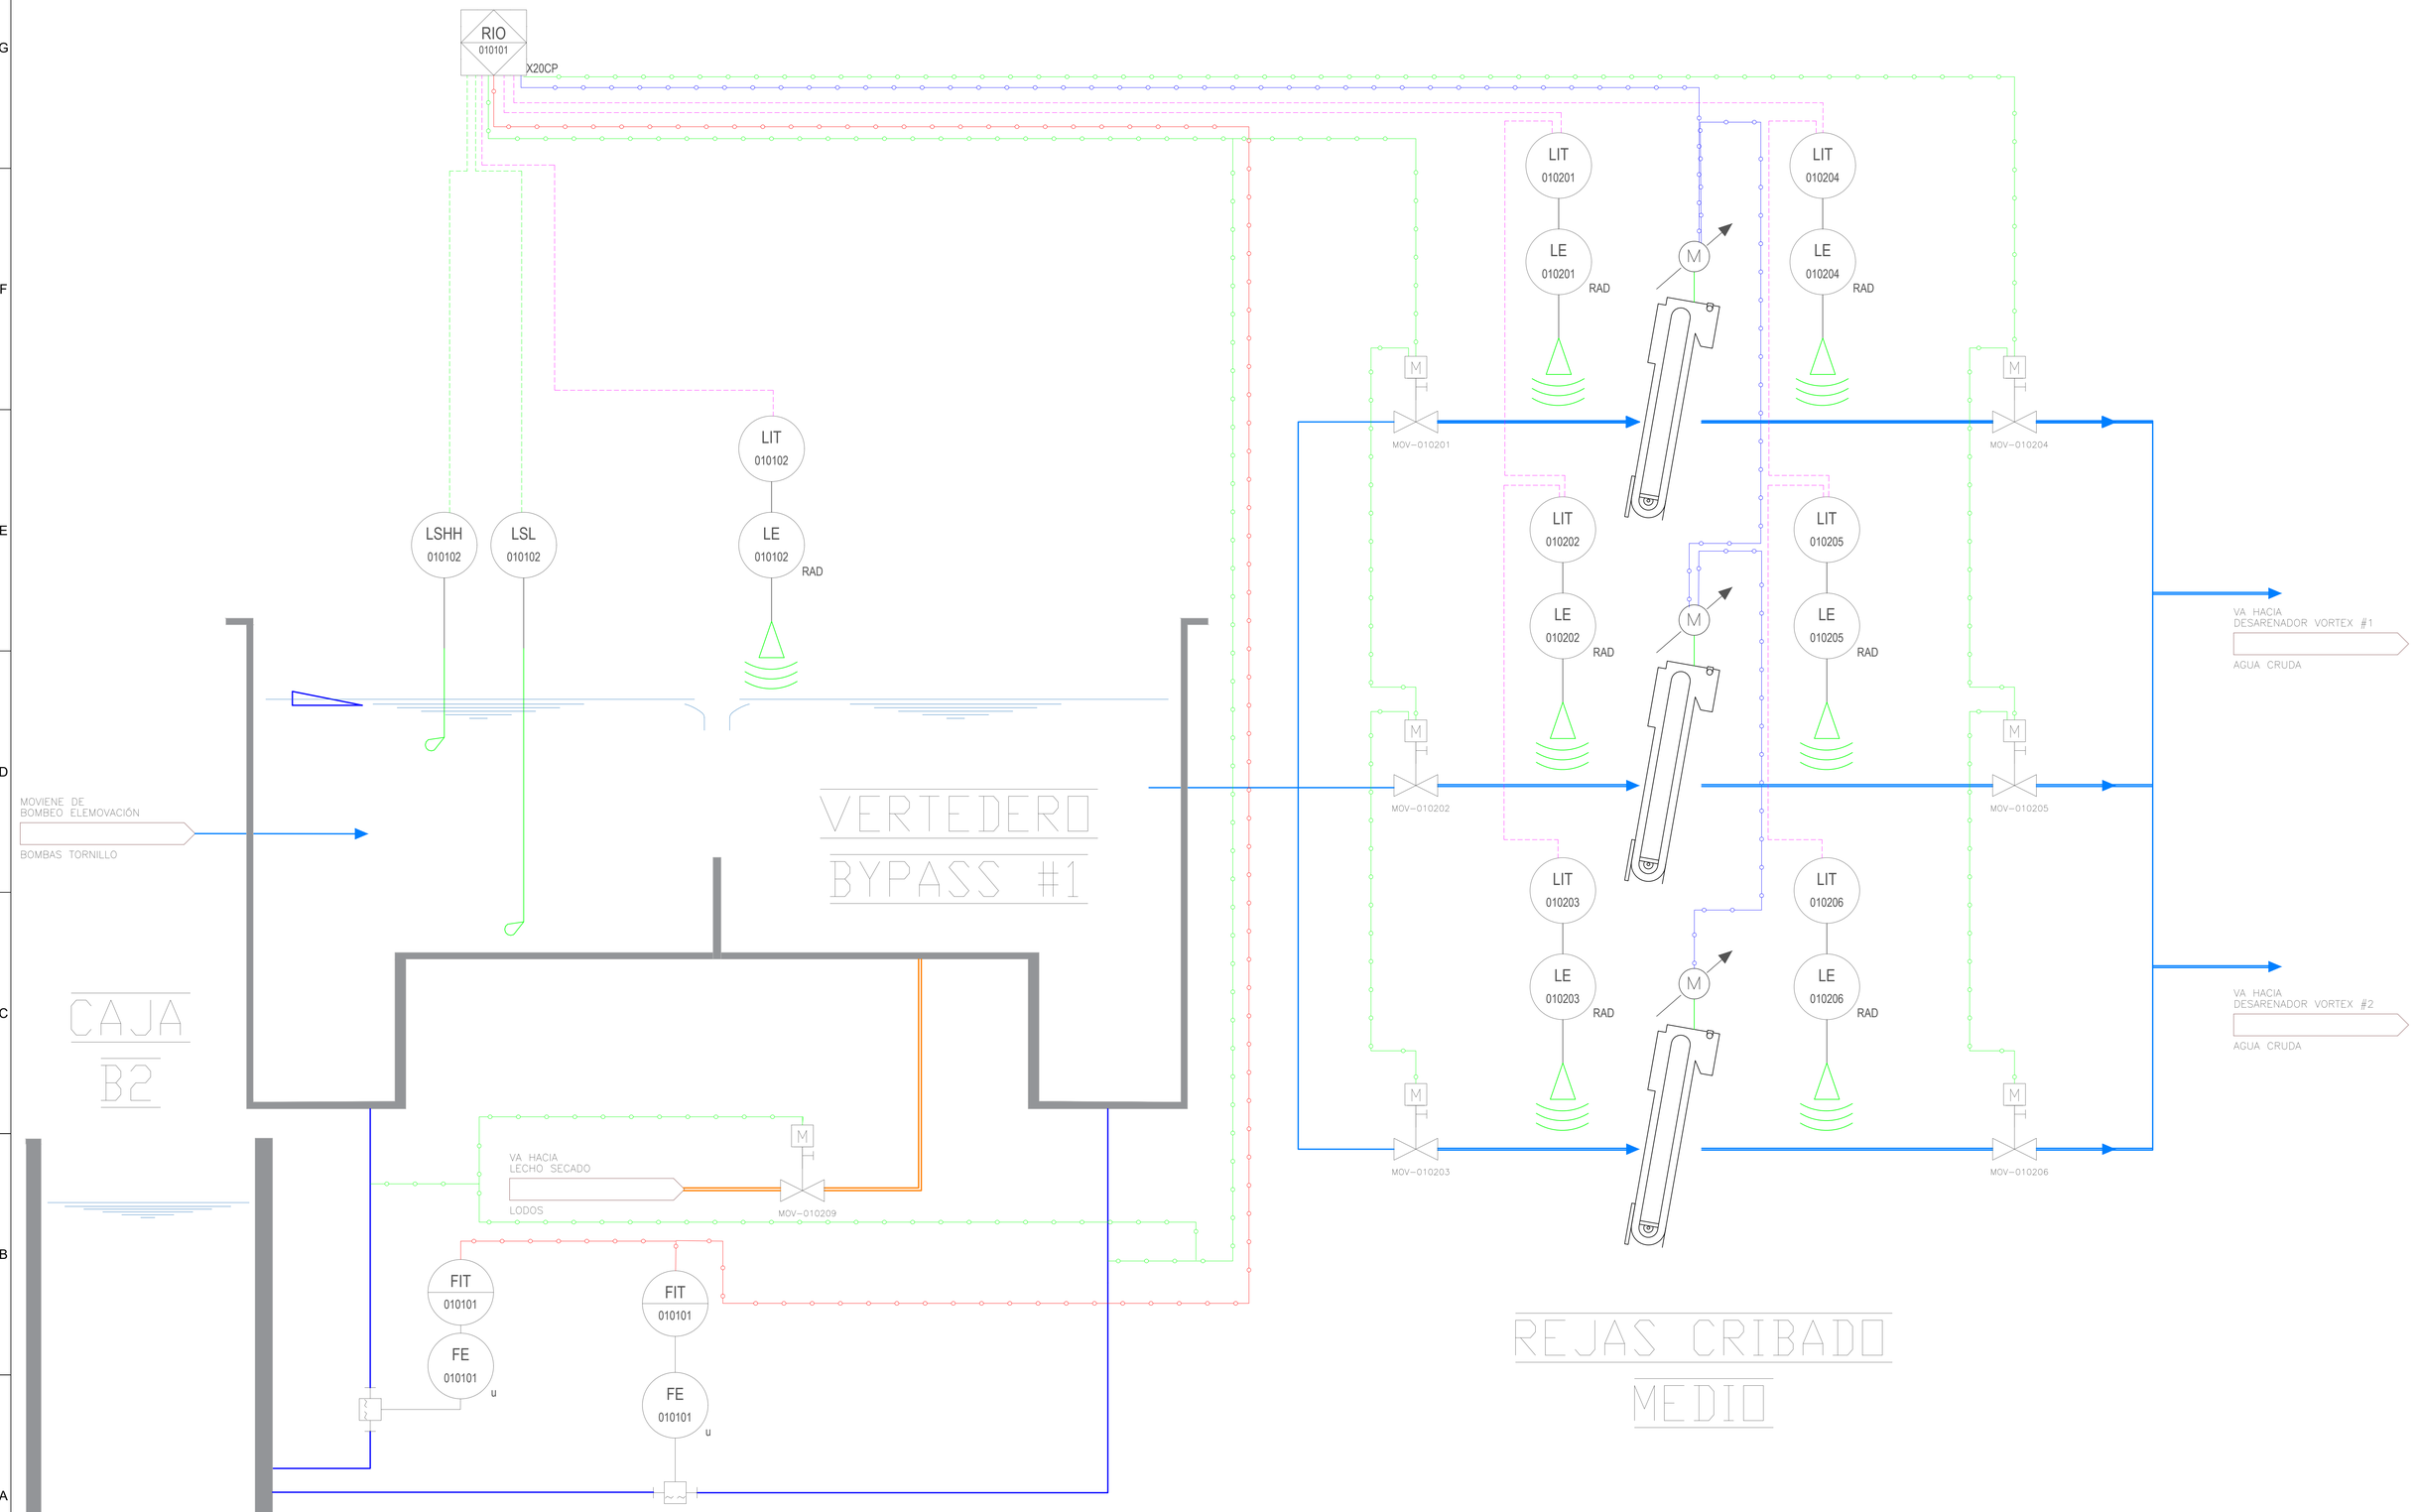


AGUA OCCIDENTE	*GERENCIA OPERATIVA*	ESPECIALIDAD: DISEÑOS INSTRUMENTACIÓN Y CONTROL	Revisó: ING. MYRIAM ROMERO M.P. 76237-09214 VLL	Aprobó: ING. HECTOR SAAVEDRA M.P. 76237-75326 VLL	Registro digital: PTAR-INS-099-T.dwg	Plano N°: 007	ADVERTENCIA: SI ESTA BARRA NO MIDE 2 cm. EL PLANO NO ESTA A ESCALA	N°	MODIFICACIONES	FECHA	POR	PROYECTO: REALIZAR LA ACTUALIZACIÓN Y AJUSTE DE LOS ESTUDIOS E INGENIERIA DE DETALLE DE LA PLANTA DE TRATAMIENTO DE AGUAS RESIDUALES DOMÉSTICAS Y NO DOMÉSTICAS - PTAR - DE LA CABECERA MUNICIPAL DE PALMIRA EN EL VALLE DEL CAUCA, INCLUYENDO LOS CORREGIMIENTOS GUAYABAL Y BARRANCAS	CONTENIDO: DIAGRAMA DE TUBERIAS E INSTRUMENTACIÓN P&ID VERTEDERO #1 - CRIBADO MEDIO INSTRUMENTACIÓN Y CONTROL	**IN07**
			Diseñó: Ivon Sinisterra ING. IVON SINISTERRA M.P. 171021-0553122 VLL	Fecha: MAYO/2025	Escala: SIN	Unidades: METROS	Consecutivo: 017								