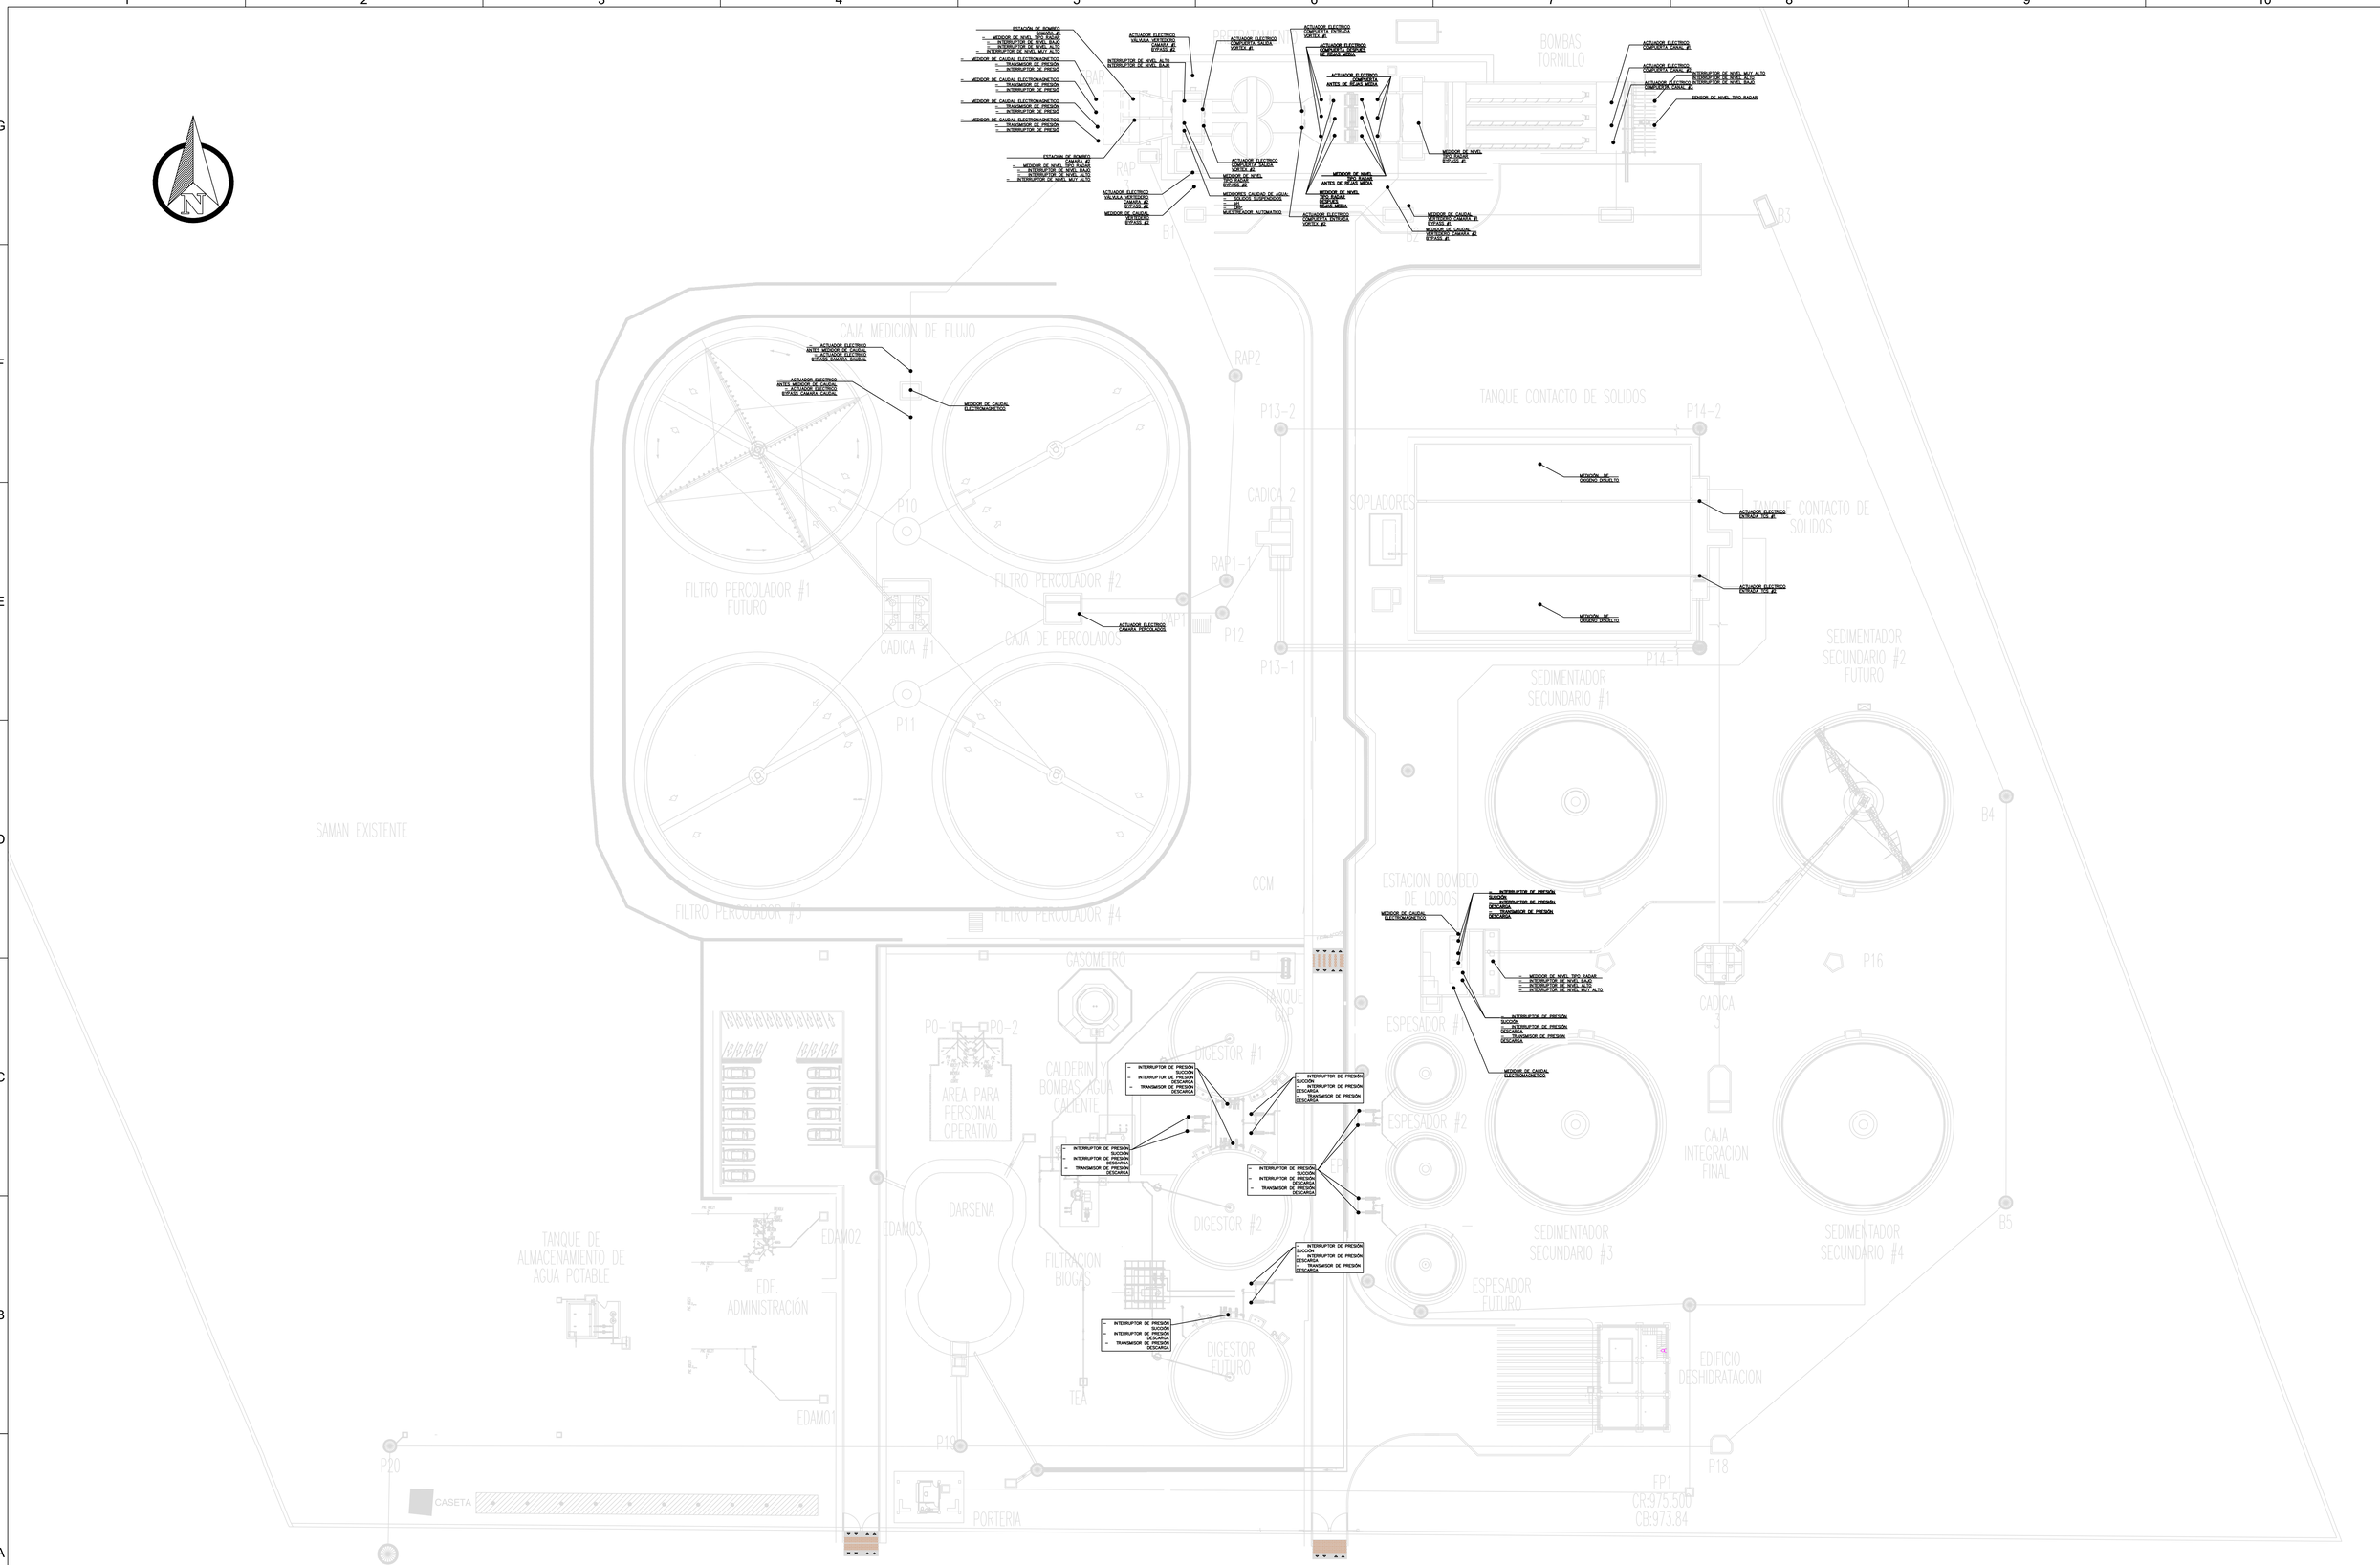


AQUA OCCIDENTE	GERENCIA OPERATIVA	ESPECIALIDAD: INSTRUMENTACIÓN Y CONTROL	Revisó: ING. MYRIAM ROMERO M.P. 76237-09214 VLL	Aprobó: ING. HECTOR SAAVEDRA M.P.76237-75326 VLL	Registro digital: PTAR-INS-101-D.dwg	Plano N°: 001	ADVERTENCIA: SI ESTA BARRA NO MIDE 2 cm. EL PLANO NO ESTA A ESCALA	N°	MODIFICACIONES	FECHA	POR	PROYECTO: REALIZAR LA ACTUALIZACIÓN Y AJUSTE DE LOS ESTUDIOS E INGENIERIA DE DETALLE DE LA PLANTA DE TRATAMIENTO DE AGUAS RESIDUALES DOMÉSTICAS Y NO DOMÉSTICAS - PTAR - DE LA CABECERA MUNICIPAL DE PALMIRA EN EL VALLE DEL CAUCA, INCLUYENDO LOS CORREGIMIENTOS GUAYABAL Y BARRANCAS	CONTENIDO: UBICACIÓN DE EQUIPOS EN PLANTA INSTRUMENTACIÓN Y CONTROL	IN19
			Diseñó: ING. IVON SINISTERRA M.P.171021-0553122 VLL	Fecha: MAYO/2025	Escala: SIN	Unidades: METROS										

NO PLANO | MODIFICADO