
Evite instalar los sensores después de los accesorios que produzcan turbulencias. Si esto simplemente no es posible, prevea distancias:

1. Distancia antes de sensor: > 5 x DN.

2. Distancia despues de sensor: > 3 x DN.

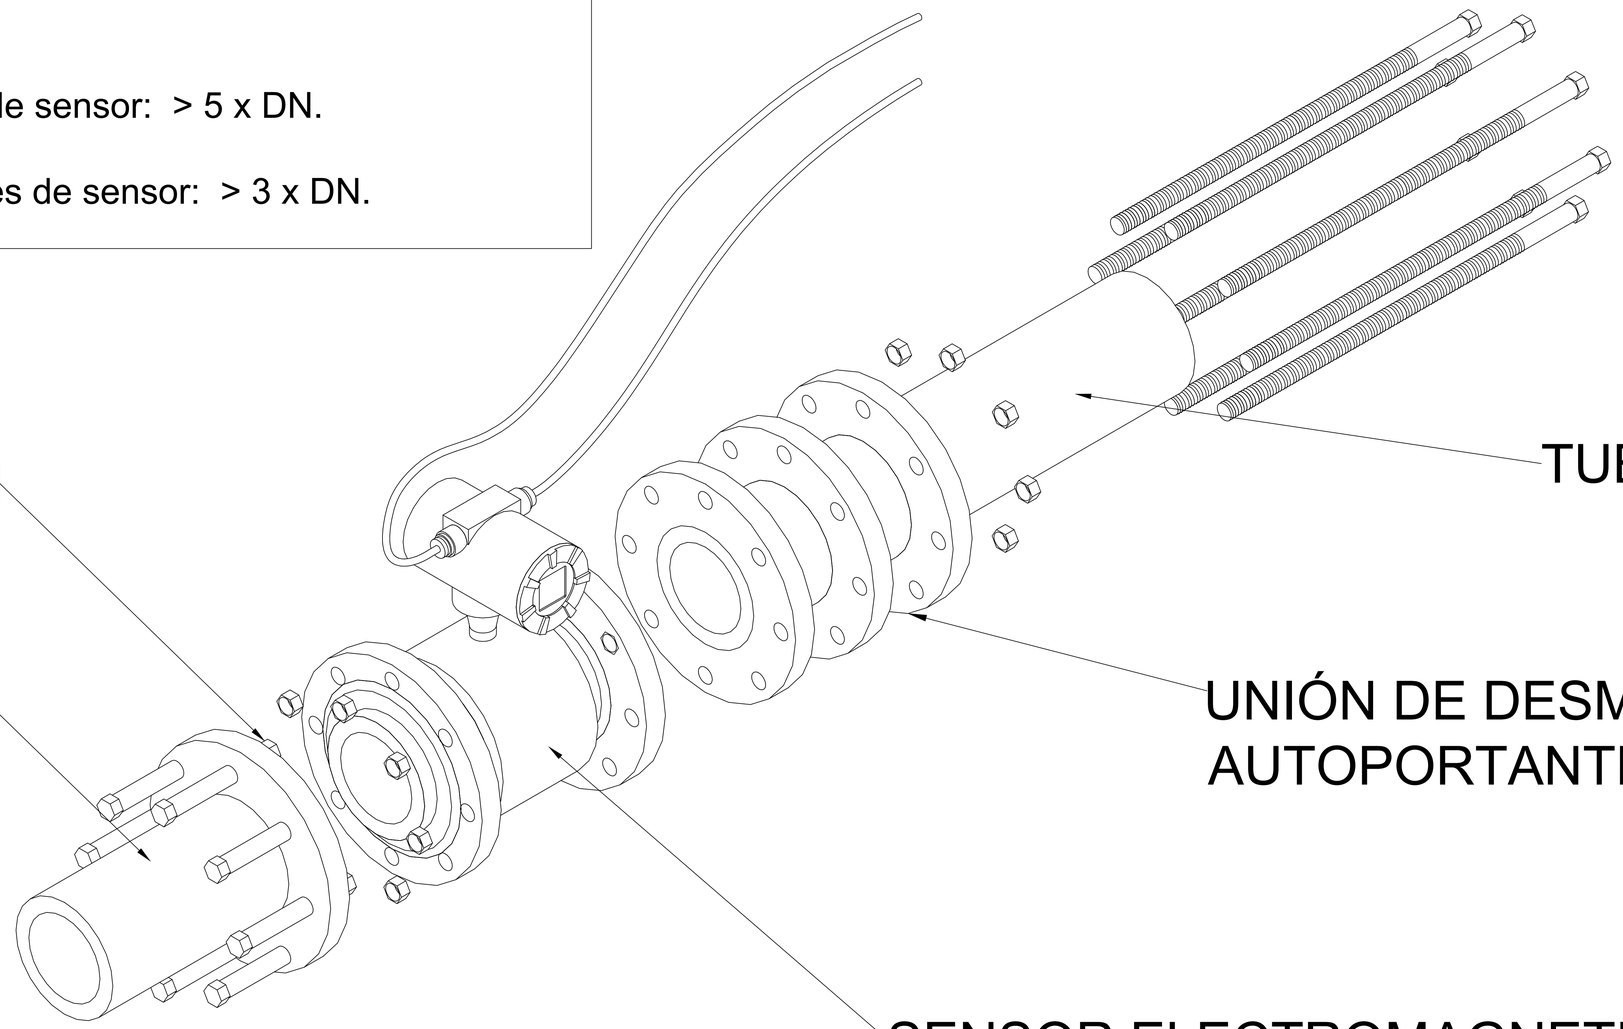

AQUA OCCIDENTE	GERENCIA OPERATIVA	ESPECIALIDAD: DISEÑOS INSTRUMENTACIÓN Y CONTROL	Revisó: ING. MYRIAM ROMERO M.P. 76237-09214 VLL	Aprobó: ING. HECTOR SAAVEDRA M.P. 76237-75326 VLL	Registro digital: PTAR-INS-103-D.dwg	Plano N°: 001	ADVERTENCIA: SI ESTA BARRA NO MIDE 2 cm. EL PLANO NO ESTA A ESCALA	N°	MODIFICACIONES	FECHA	POR	PROYECTO: REALIZAR LA ACTUALIZACIÓN Y AJUSTE DE LOS ESTUDIOS E INGENIERIA DE DETALLE DE LA PLANTA DE TRATAMIENTO DE AGUAS RESIDUALES DOMÉSTICAS Y NO DOMÉSTICAS - PTAR - DE LA CABECERA MUNICIPAL DE PALMIRA EN EL VALLE DEL CAUCA, INCLUYENDO LOS CORREGIMIENTOS GUAYABAL Y BARRANCAS	CONTENIDO: TIPICO MONTAJE DE EQUIPOS MEDIDOR DE CAUDAL ELECTROMAGNETICO	IN21
			Diseño: ING. IVON SINISTERRA M.P. 171021-0553122 VLL	Fecha: MAYO/2025	Escala: SIN	Unidades: METROS	Consecutivo: 001							

NPLANO | NIDORED