

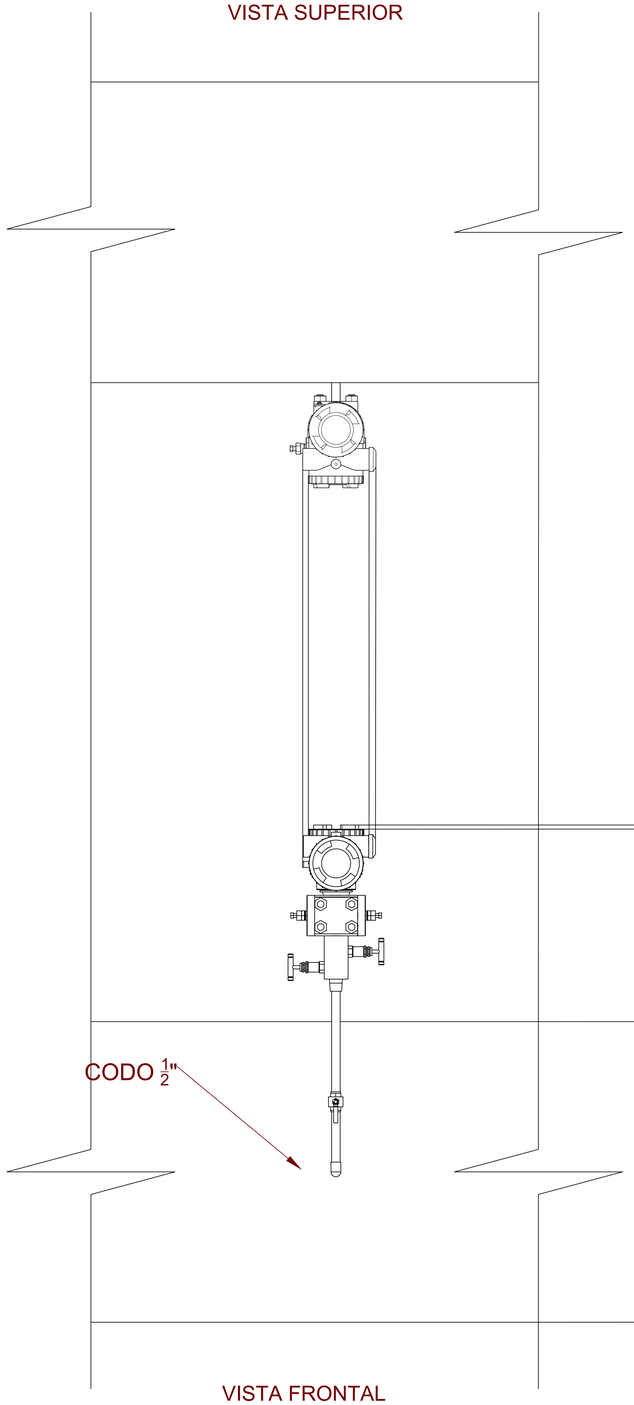


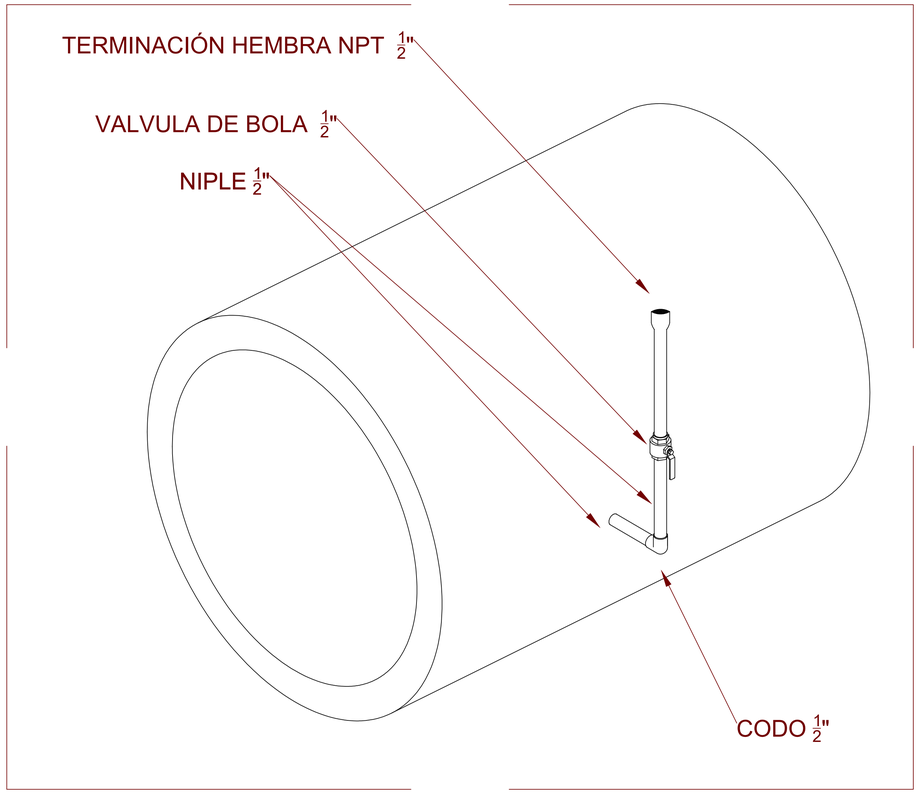

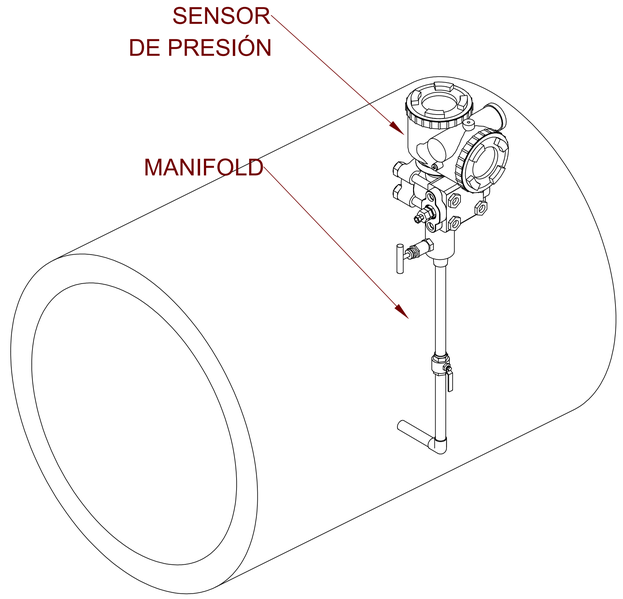

MONTAJE TRANSMISOR DE PRESIÓN

NIDORED

NPLANO: IN22

AQUA OCCIDENTE

GERENCIA OPERATIVA

ESPECIALIDAD: DISEÑOS INSTRUMENTACIÓN Y CONTROL

Revisó: ING. MYRIAM ROMERO M.P. 76237-09214 VLL

Diseñó: ING. IVON SINISTERRA M.P. 171021-0553122 VLL

Aprobó: ING. HECTOR SAAVEDRA M.P. 76237-75326 VLL

Fecha: MAYO/2025

Registro digital: PTAR-INS-104-D.dwg

Escala: SIN

Unidades: METROS

Plano N°: 001

Consecutivo: 001

ADVERTENCIA: SI ESTA BARRA NO MIDE 2 cm. EL PLANO NO ESTA A ESCALA

N°	MODIFICACIONES	FECHA	POR
1			
2			
3			
4			

PROYECTO: REALIZAR LA ACTUALIZACIÓN Y AJUSTE DE LOS ESTUDIOS E INGENIERIA DE DETALLE DE LA PLANTA DE TRATAMIENTO DE AGUAS RESIDUALES DOMÉSTICAS Y NO DOMÉSTICAS - PTAR - DE LA CABECERA MUNICIPAL DE PALMIRA EN EL VALLE DEL CAUCA, INCLUYENDO LOS CORREGIMIENTOS GUAYABAL Y BARRANCAS

CONTENIDO: MONTAJES TIPICOS DE EQUIPOS SENSOR DE TRANSMISOR DE PRESIÓN