



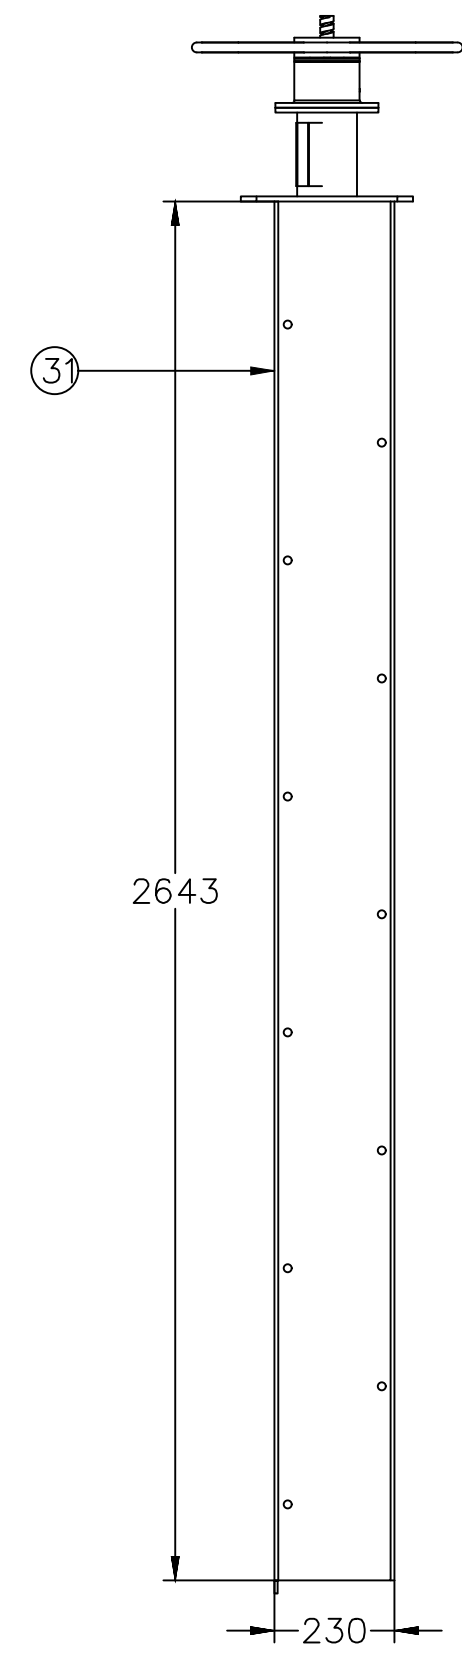


VISTA LATERAL

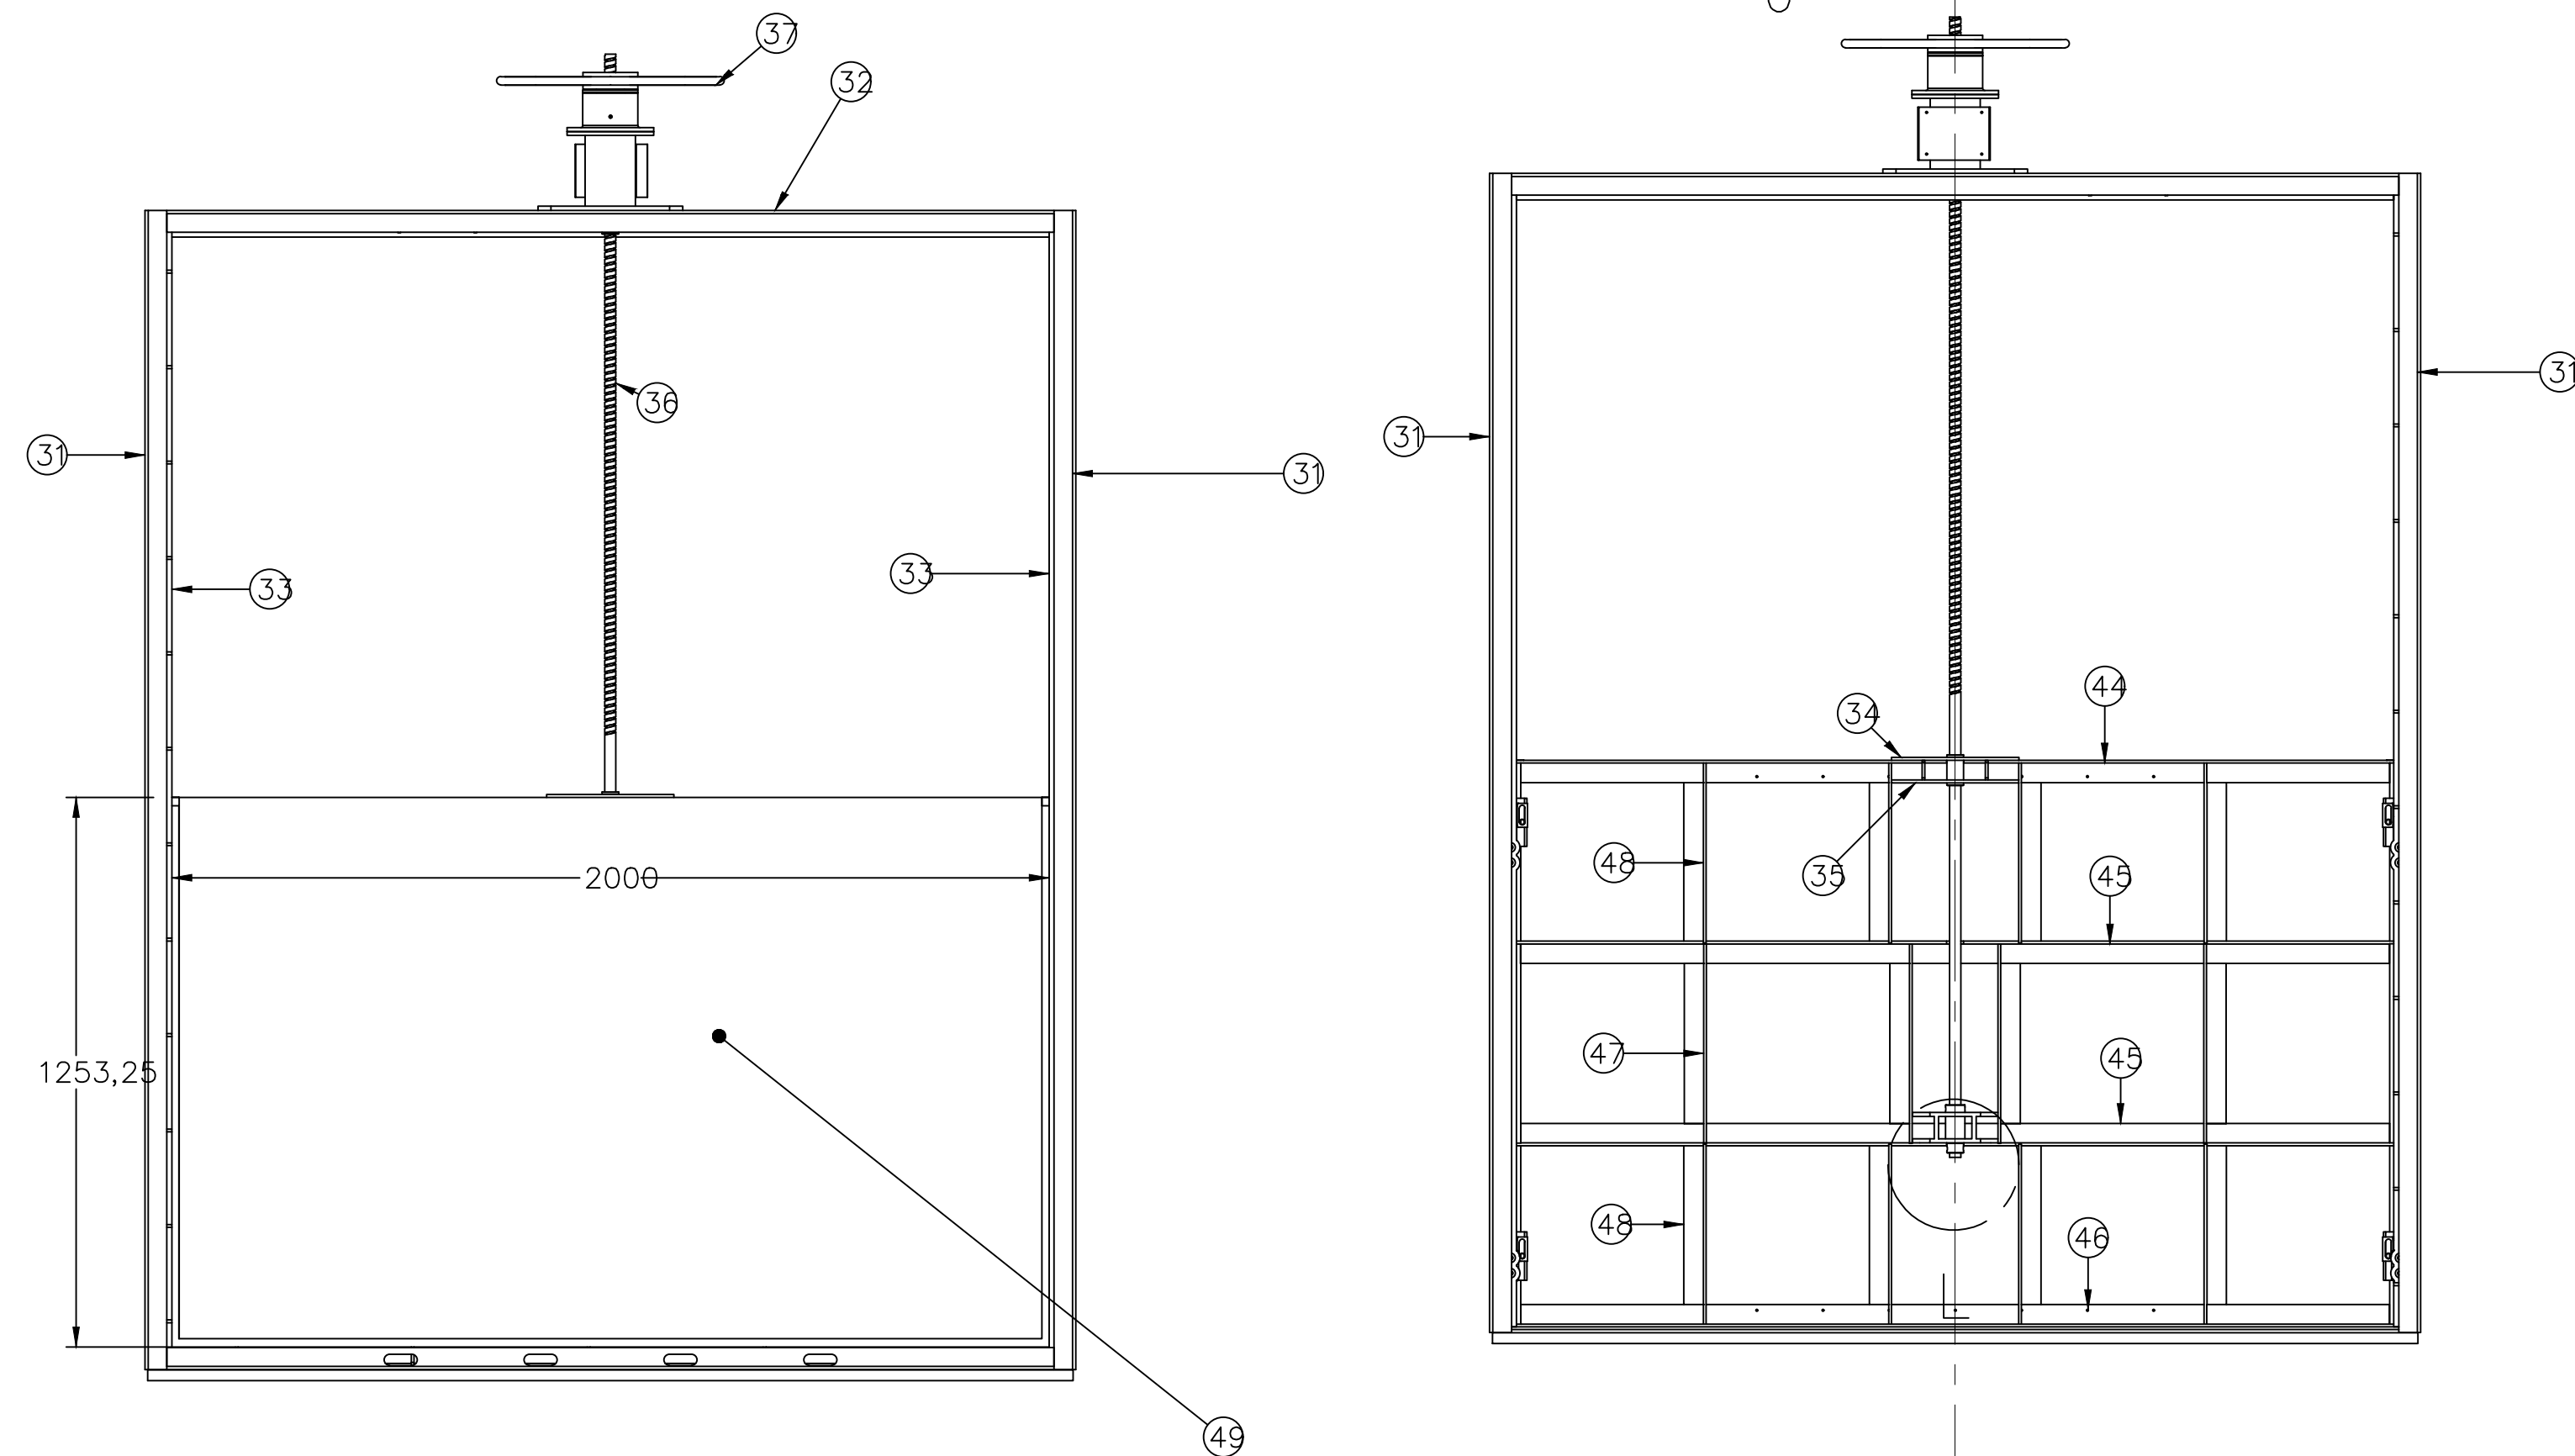


VISTA FRONTAL

VISTA POSTERIOR

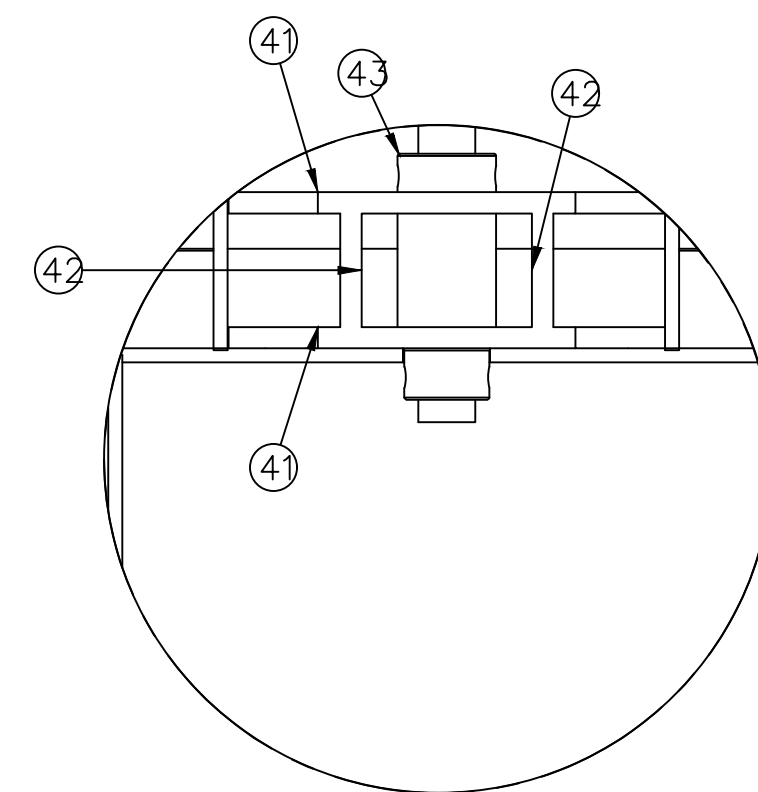


DETALLE L

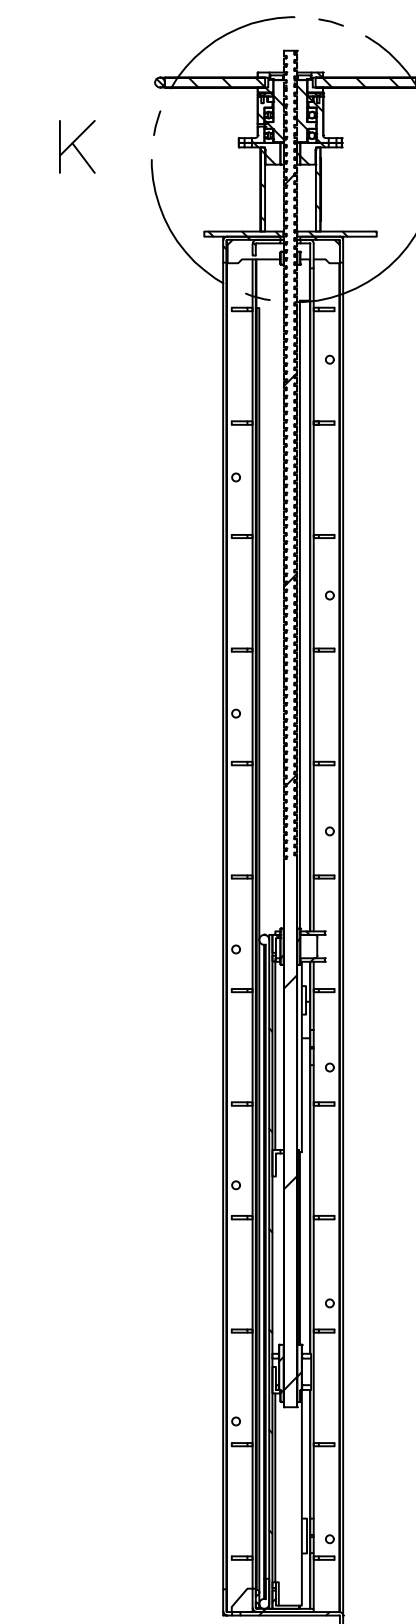


CORTE J-J

COMPUERTA DE
2000X1253mm
DE ENTRADA CANT
4

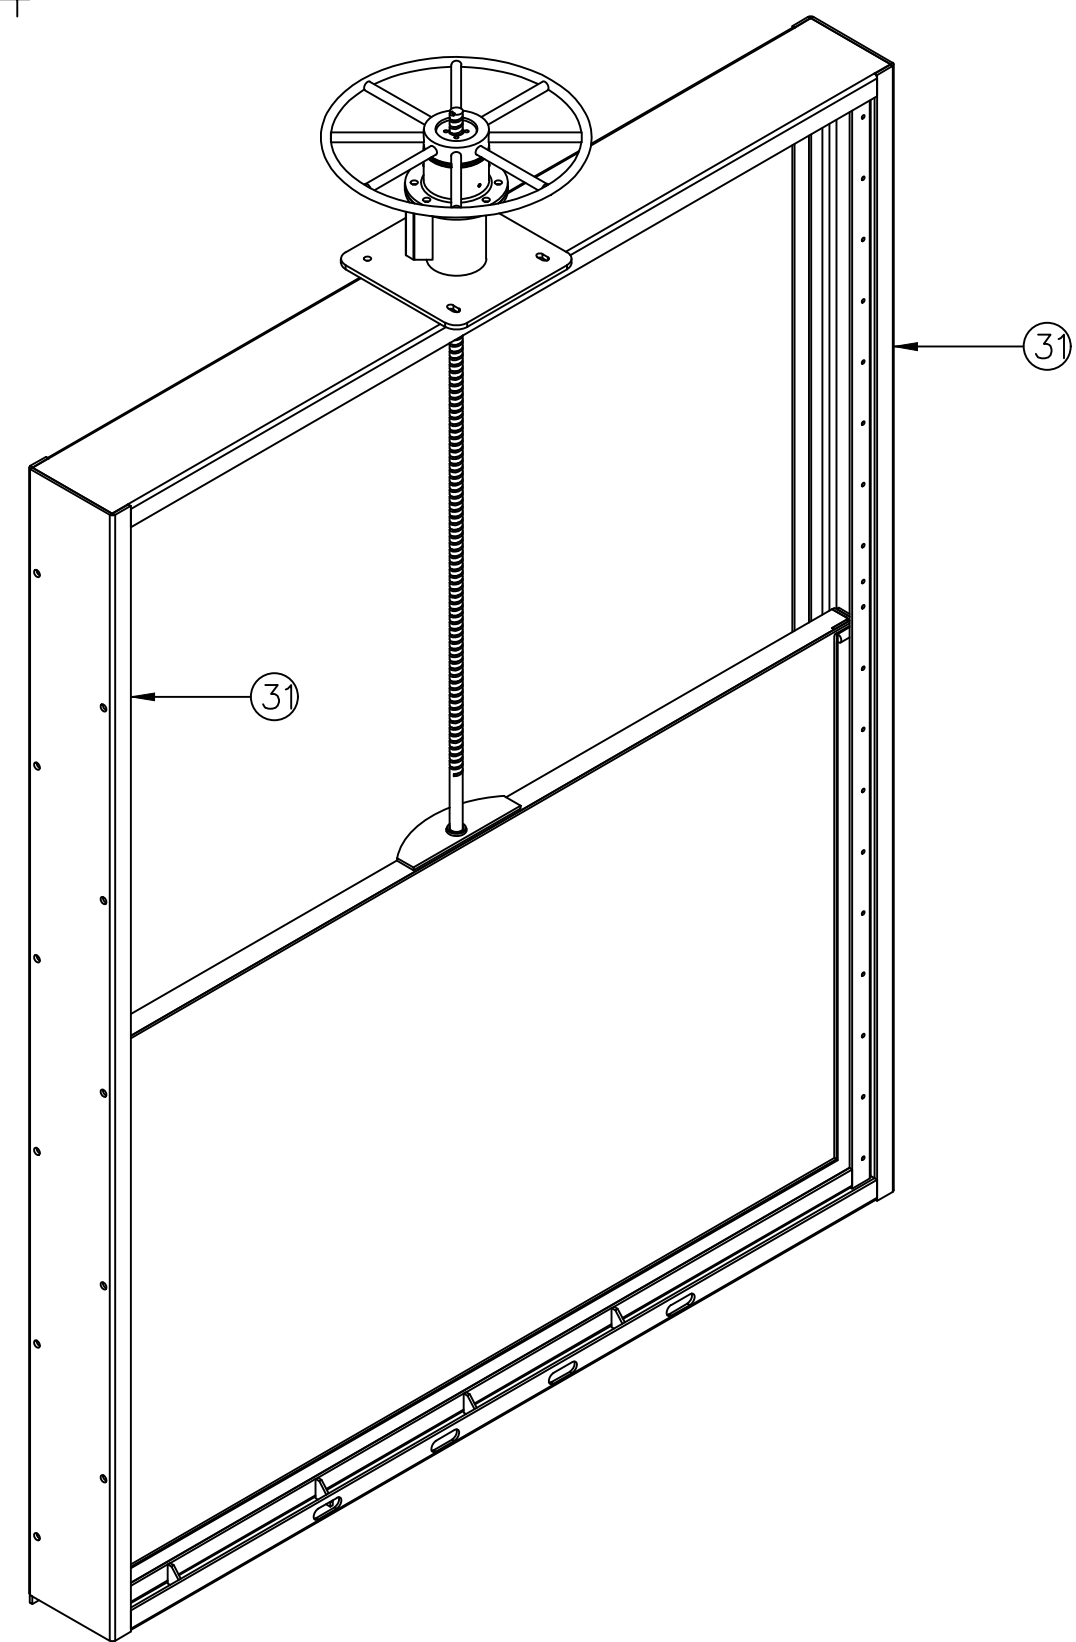

VISUAL 3D DE
COMPUERTA

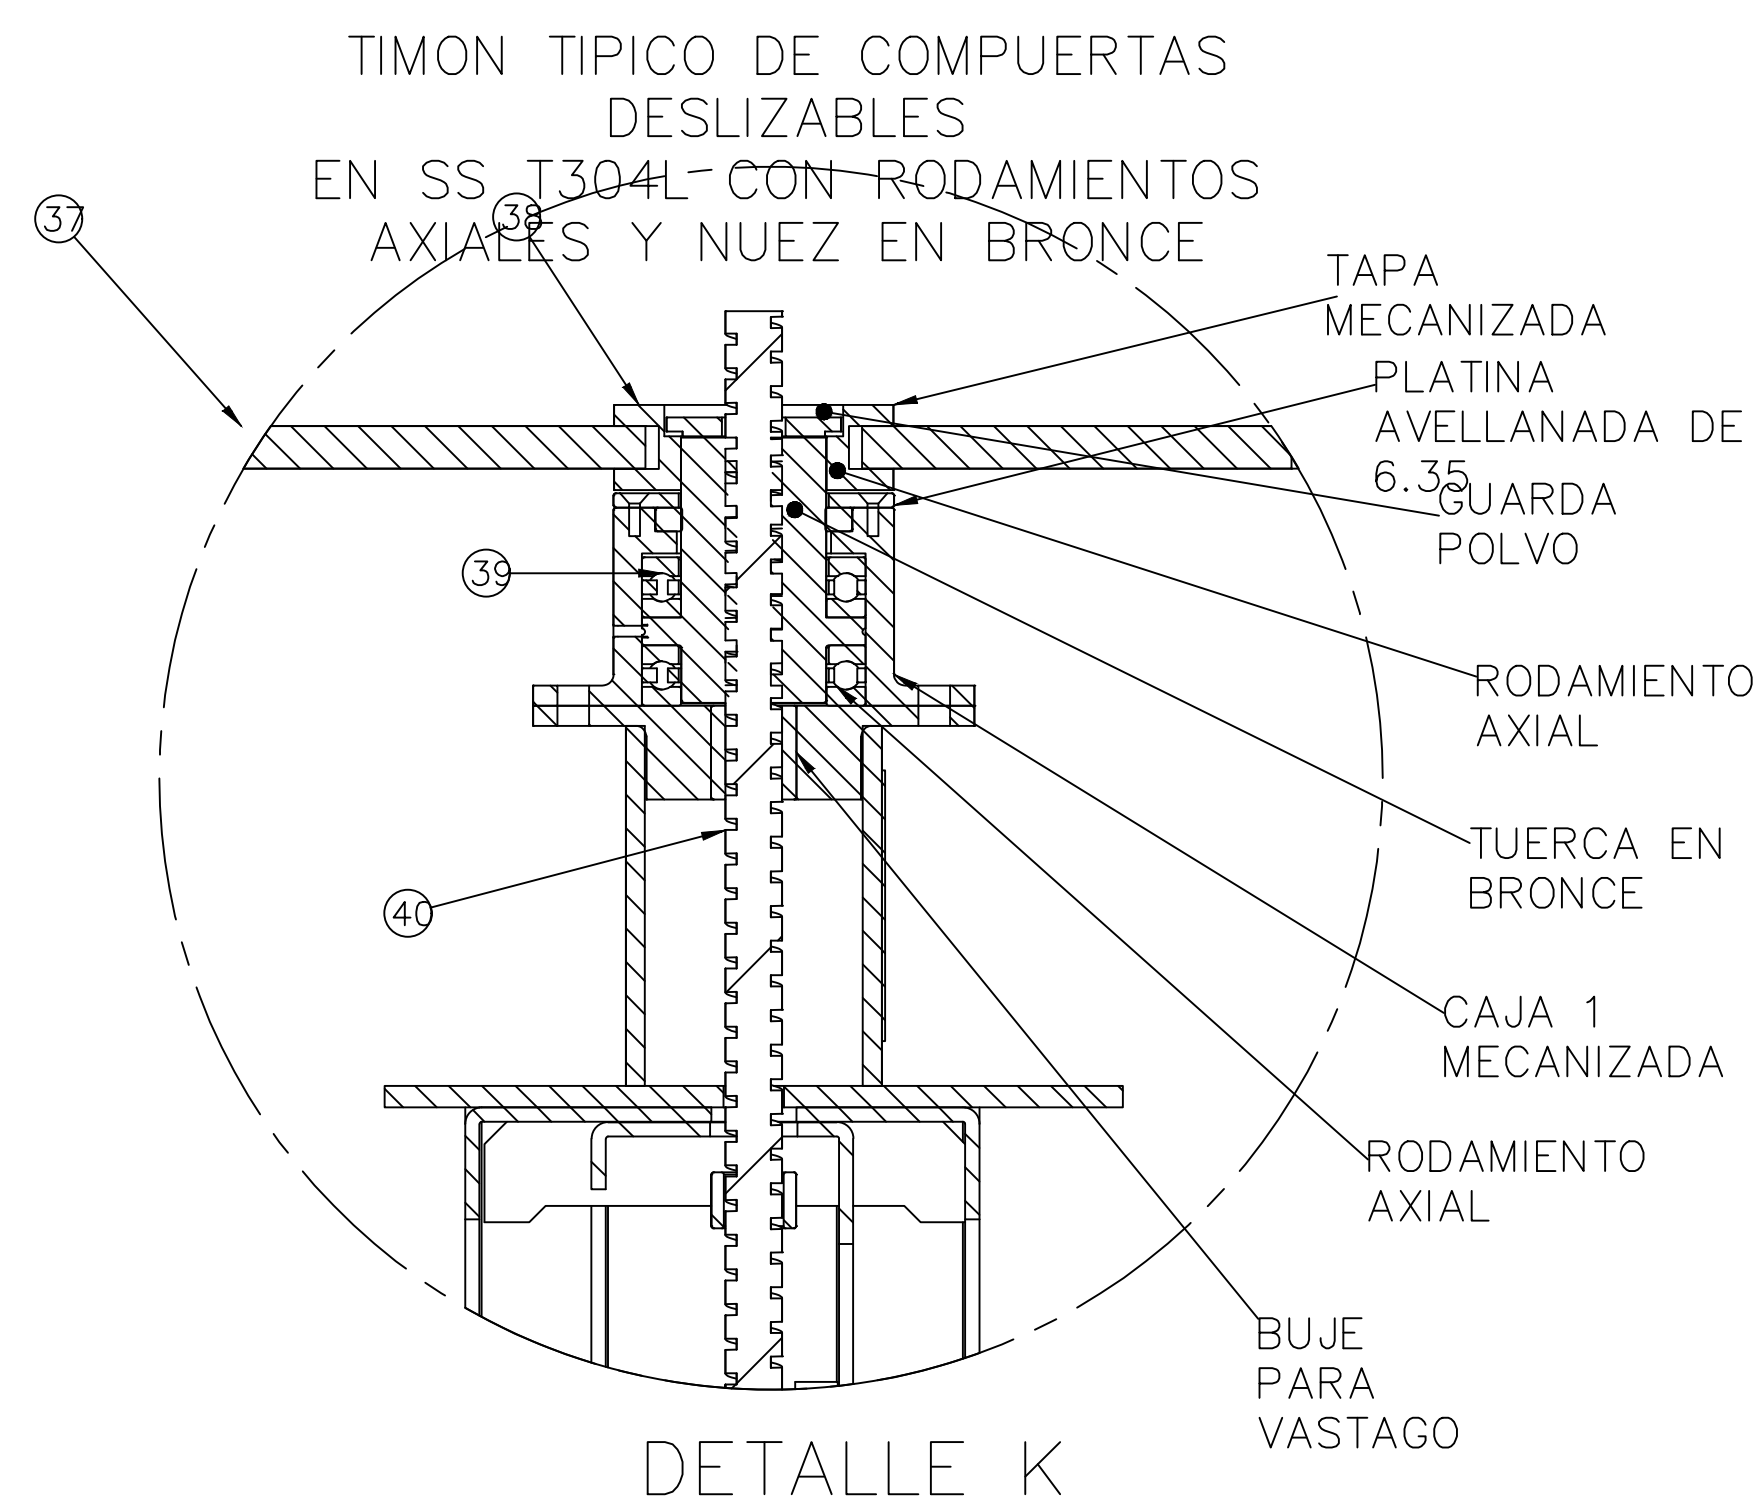

DETALLE K


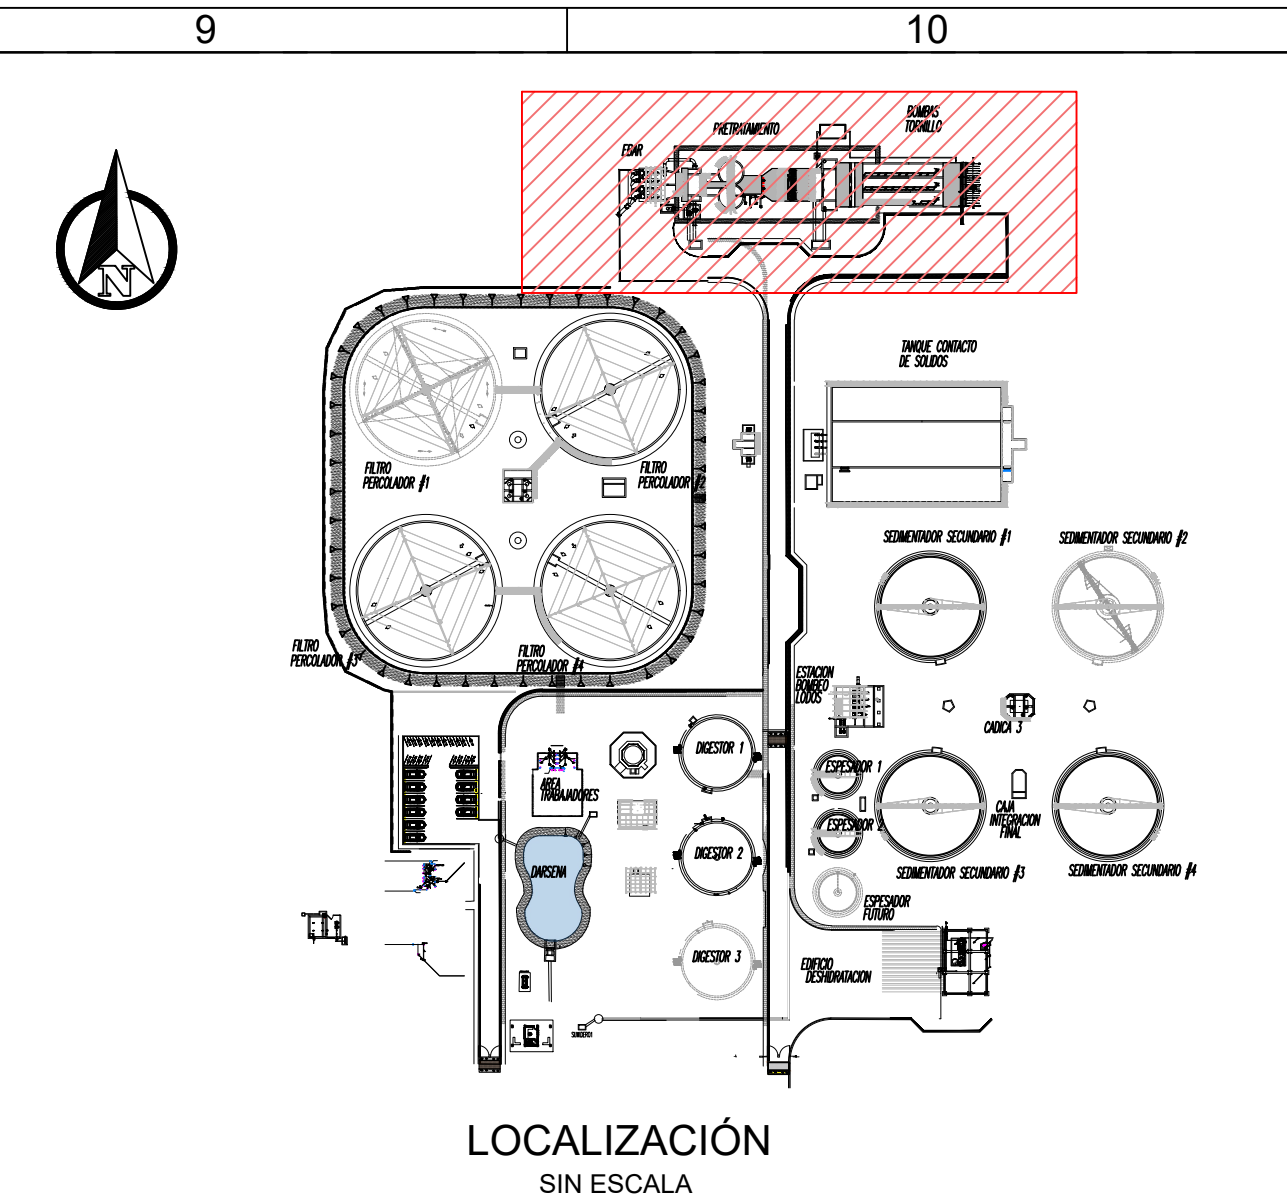


TABLA DE MATERIALES			
ITEM	DESCRIPCION DE MATERIALES	UNIDADES	ESPECIFICACION
31	LAMINA DE 1/4" MARCO EXTERNO	4	SS T316
32	LAMINA DE 1/4" MARCO EXTERNO	4	SS T316
33	LAMINA DE 1/4" MARCO INTERNO	4	SS T316
34	LAMINA DE 1/4"	4	SS T316
35	LAMINA DE 1/4"	4	SS T316
36	VASTAGO DE Ø 1"	2	ACERO AISI 316L
37	VARILLA LISA DE 3/4"	2	SS T304
38	CAJA EN AISI	4	1045
39	RODAMIENTO	8	RODAMIENTO
40	TUERCA	4	BRONCE
41	LAMINA DE 3/8"	8	SS T316
42	LAMINA DE 3/8"	8	SS T316
43	EJE DE 1 - 3/4"	4	AISI 1045
44	ANGULO DE 1/4"x2x2"	4	SS T316
45	ANGULO DE 1/4"x2x2"	8	SS T316
46	ANGULO DE 1/4"x2x2"	4	SS T316
47	ANGULO DE 1/4"x2x2"	16	SS T316
48	ANGULO DE 1/4"x2x2"	16	SS T316
49	LAMINA DE 1/4"	4	SS T316
	SIK305396 SIK		ANCHORFIX-S X 300 ML

DESC-4	FECHA-4	REV_POR-4
DESC-3	FECHA-3	REV_POR-3
DESC-2	FECHA-2	REV_POR-2
DESC-1	FECHA-1	REV_POR-1
N°	MODIFICACIONES	FECHA POR

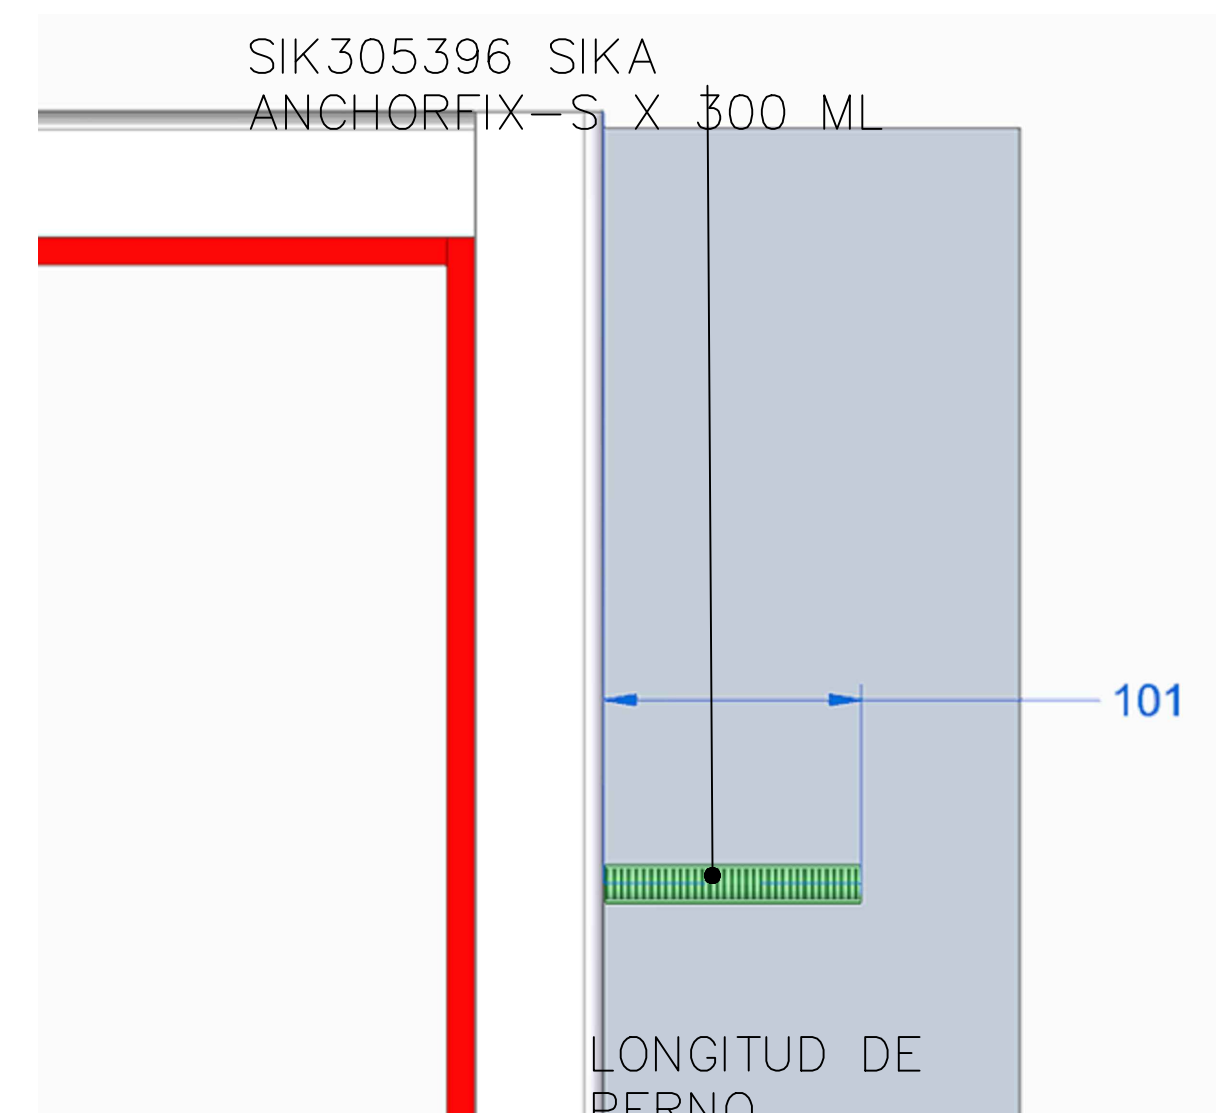

GERENCIA OPERATIVA

DEPARTAMENTO DE
PLANEACIÓN Y CONSTRUCCIÓN
REALIZAR LA ACTUALIZACIÓN Y AJUSTE DE LOS
ESTUDIOS E INGENIERIA DE DETALLE DE LA
PLANTA DE TRATAMIENTO DE AGUAS RESIDUALES
DOMÉSTICAS Y NO DOMÉSTICAS - PTAR - DE LA
CABECERA MUNICIPAL DE PALMIRA EN EL VALLE
DEL CAUCA, INCLUYENDO LOS CORREGIMIENTOS
GUAYABAL Y BARRANCAS

DISEÑOS MÉCANICOS



ADVERTENCIA	Diseño: ING. VICTOR CORRALES M.P. 76237-44334 Revisó: ING. MYRIAM ROMERO M.P. 76237-59214 VLL Fecha: MAYO/2025	Aprobo: ING. HECTOR SAAVEDRA M.P. 76237-75329 VLL Registro digital: PTAR-MEC-038-D-M11 Plano N°: 3 Consecutivo: 3
CONTIENE: COMPUERTAS DE ENTRADA VORTEX DETALLES Y VISTAS FRONTALES	M011	