

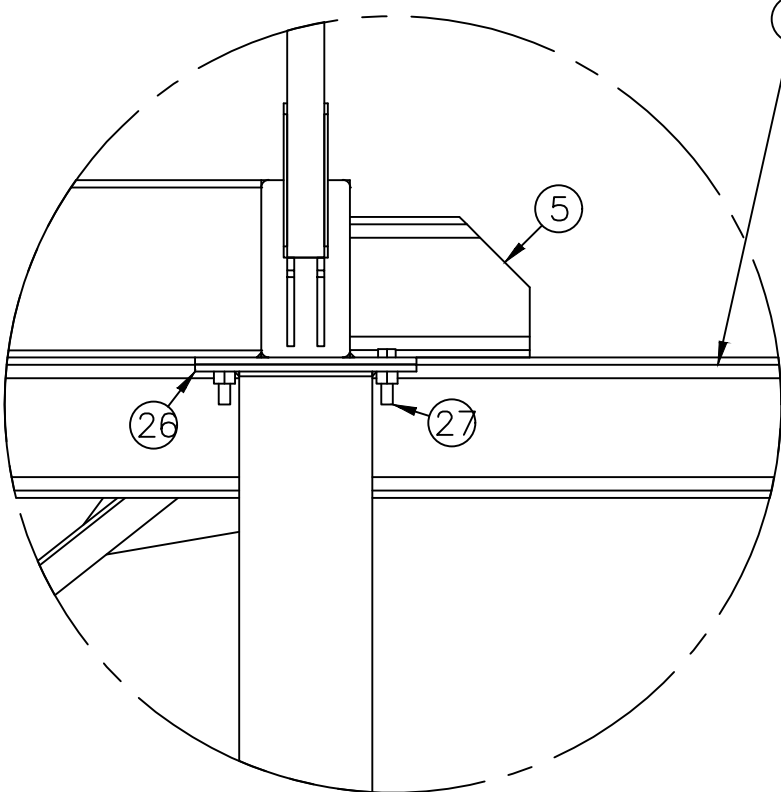
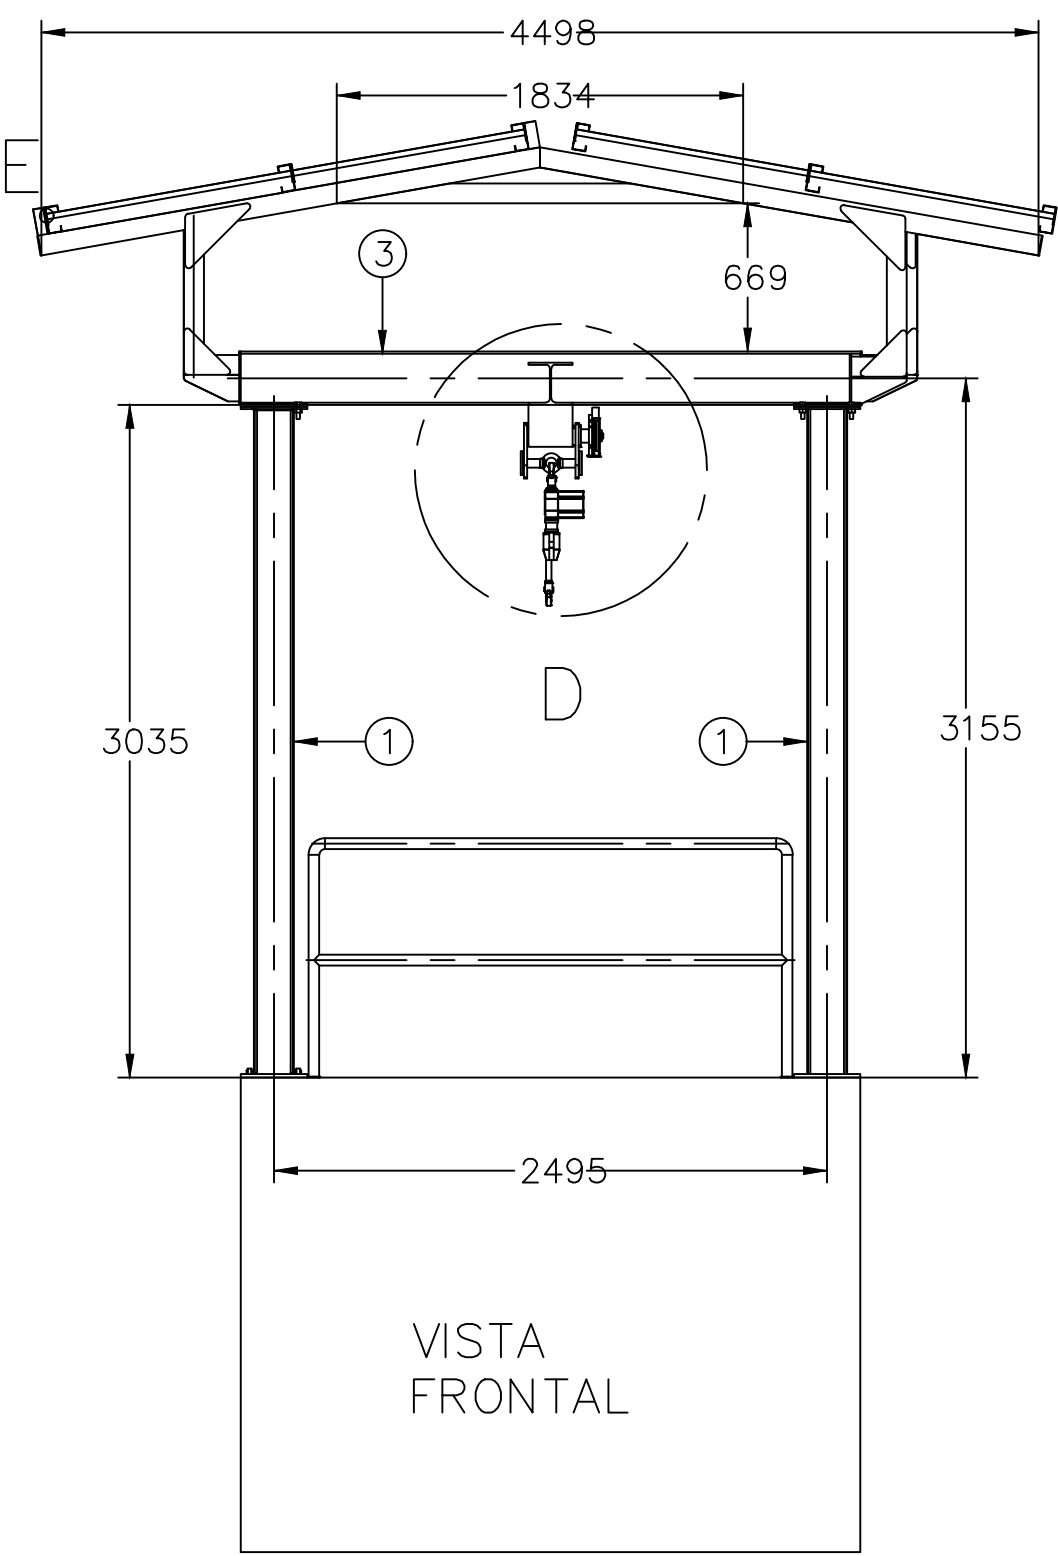
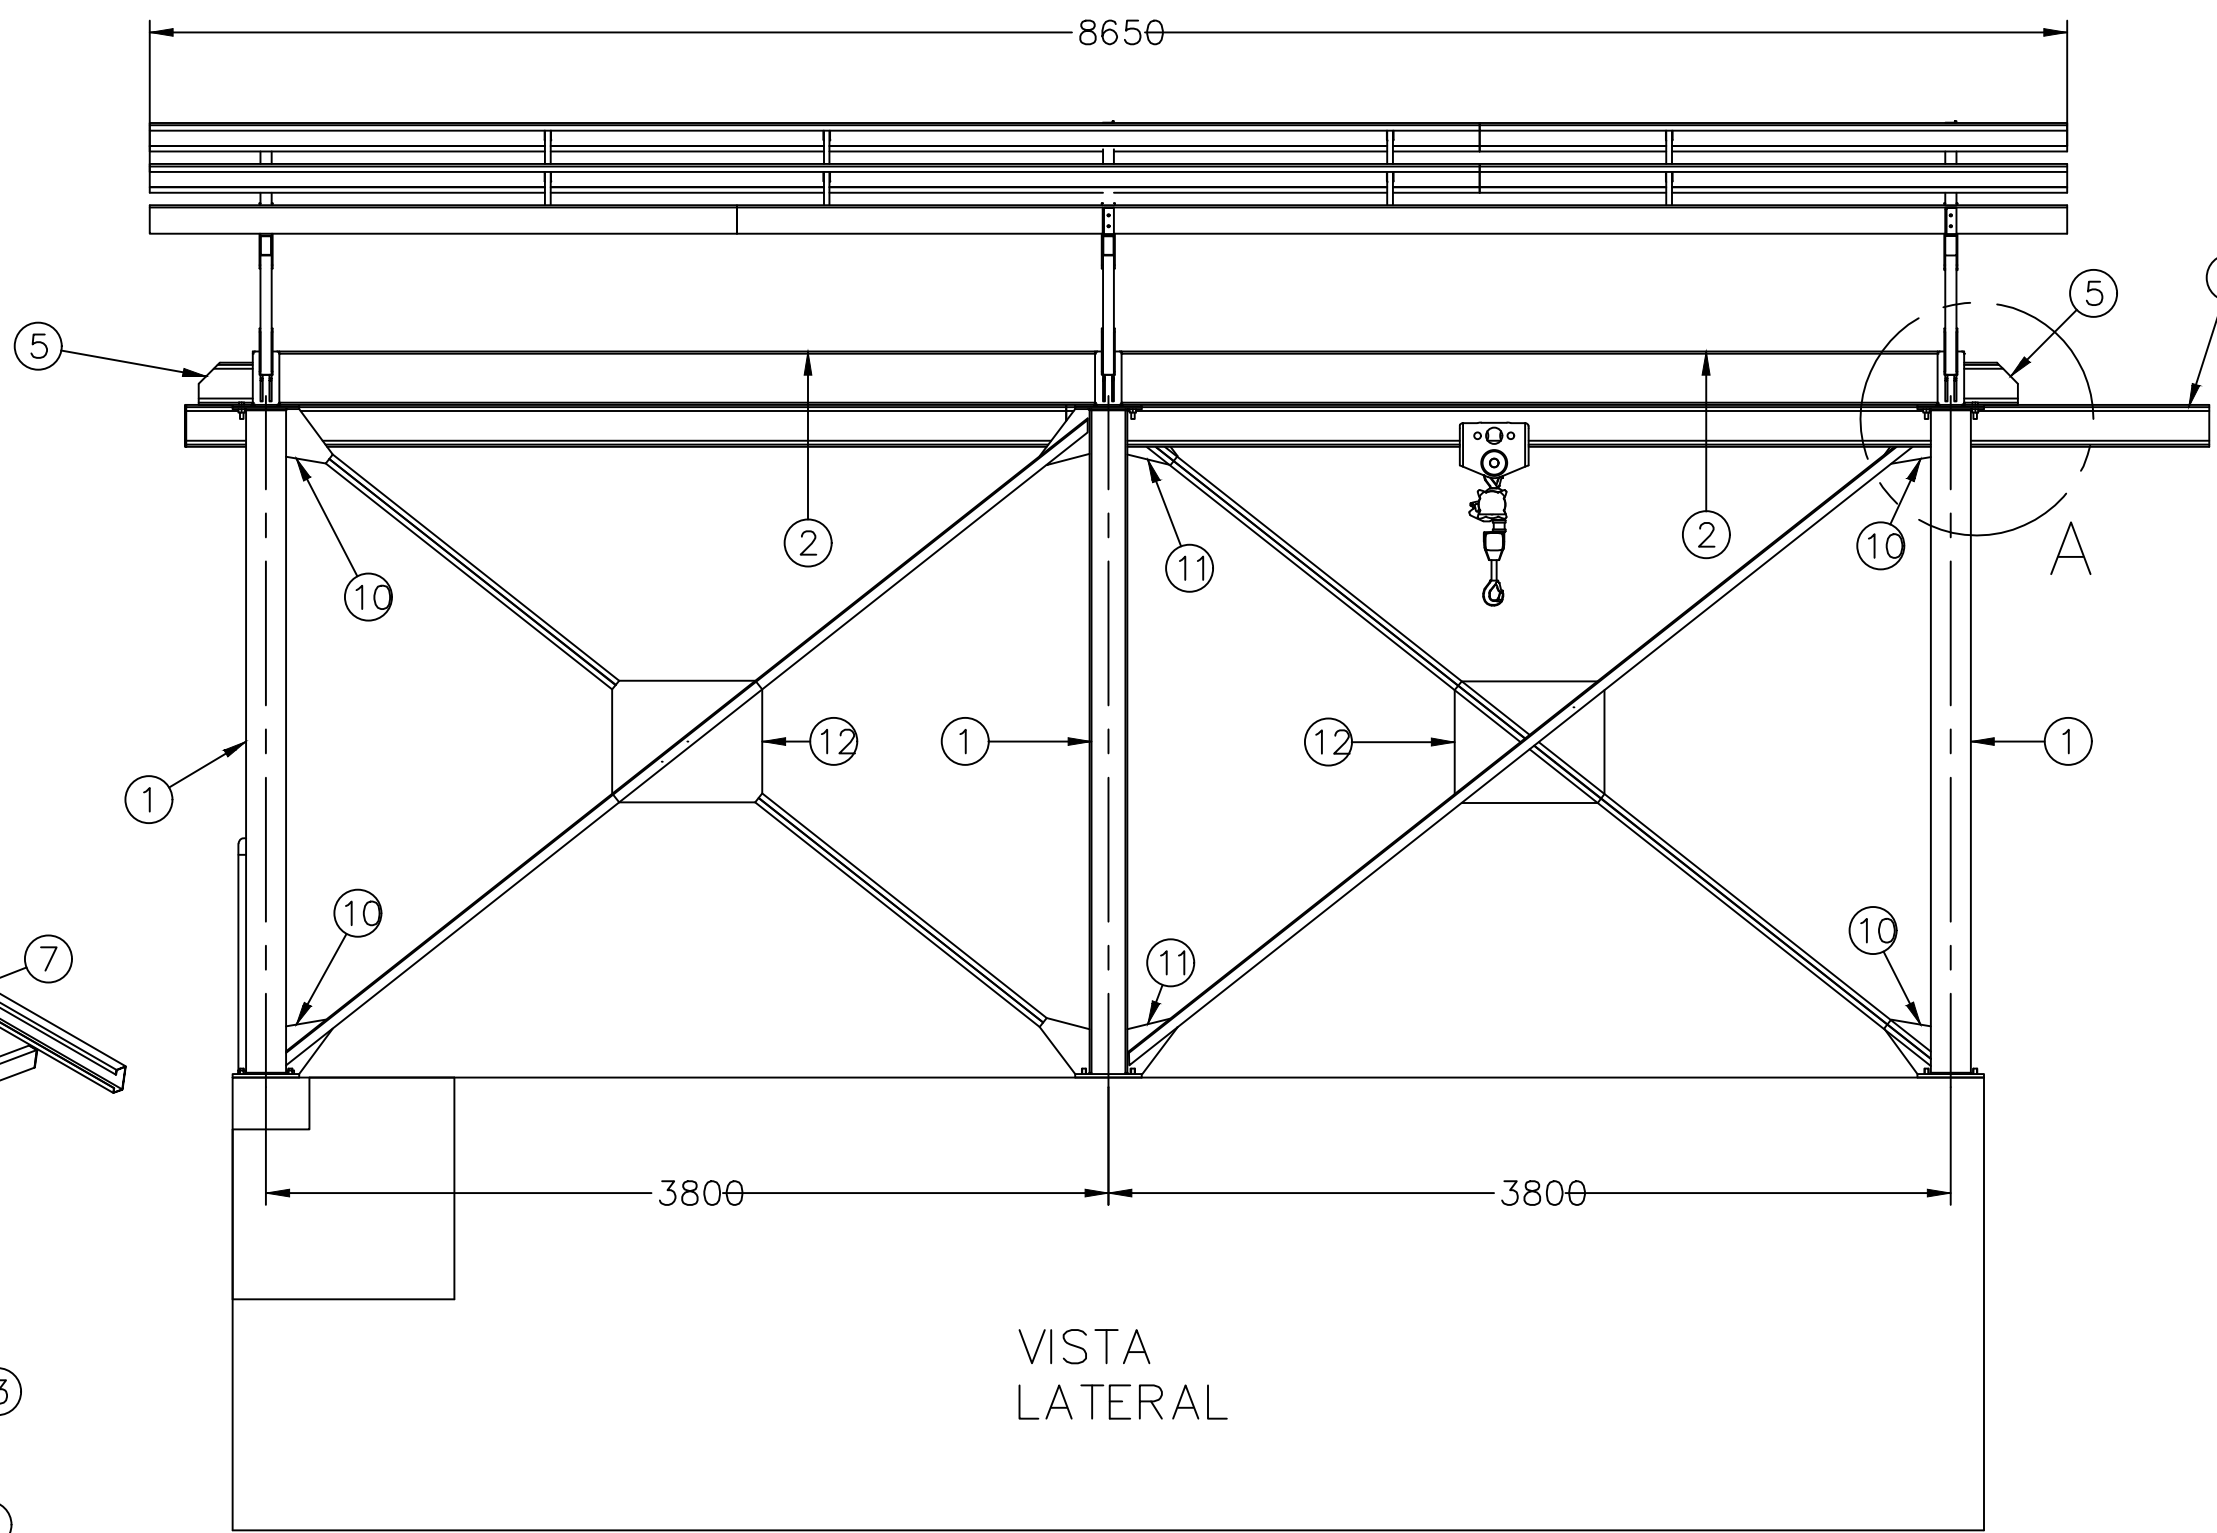



CUBIERTA FOSO BOMBAS EBAR

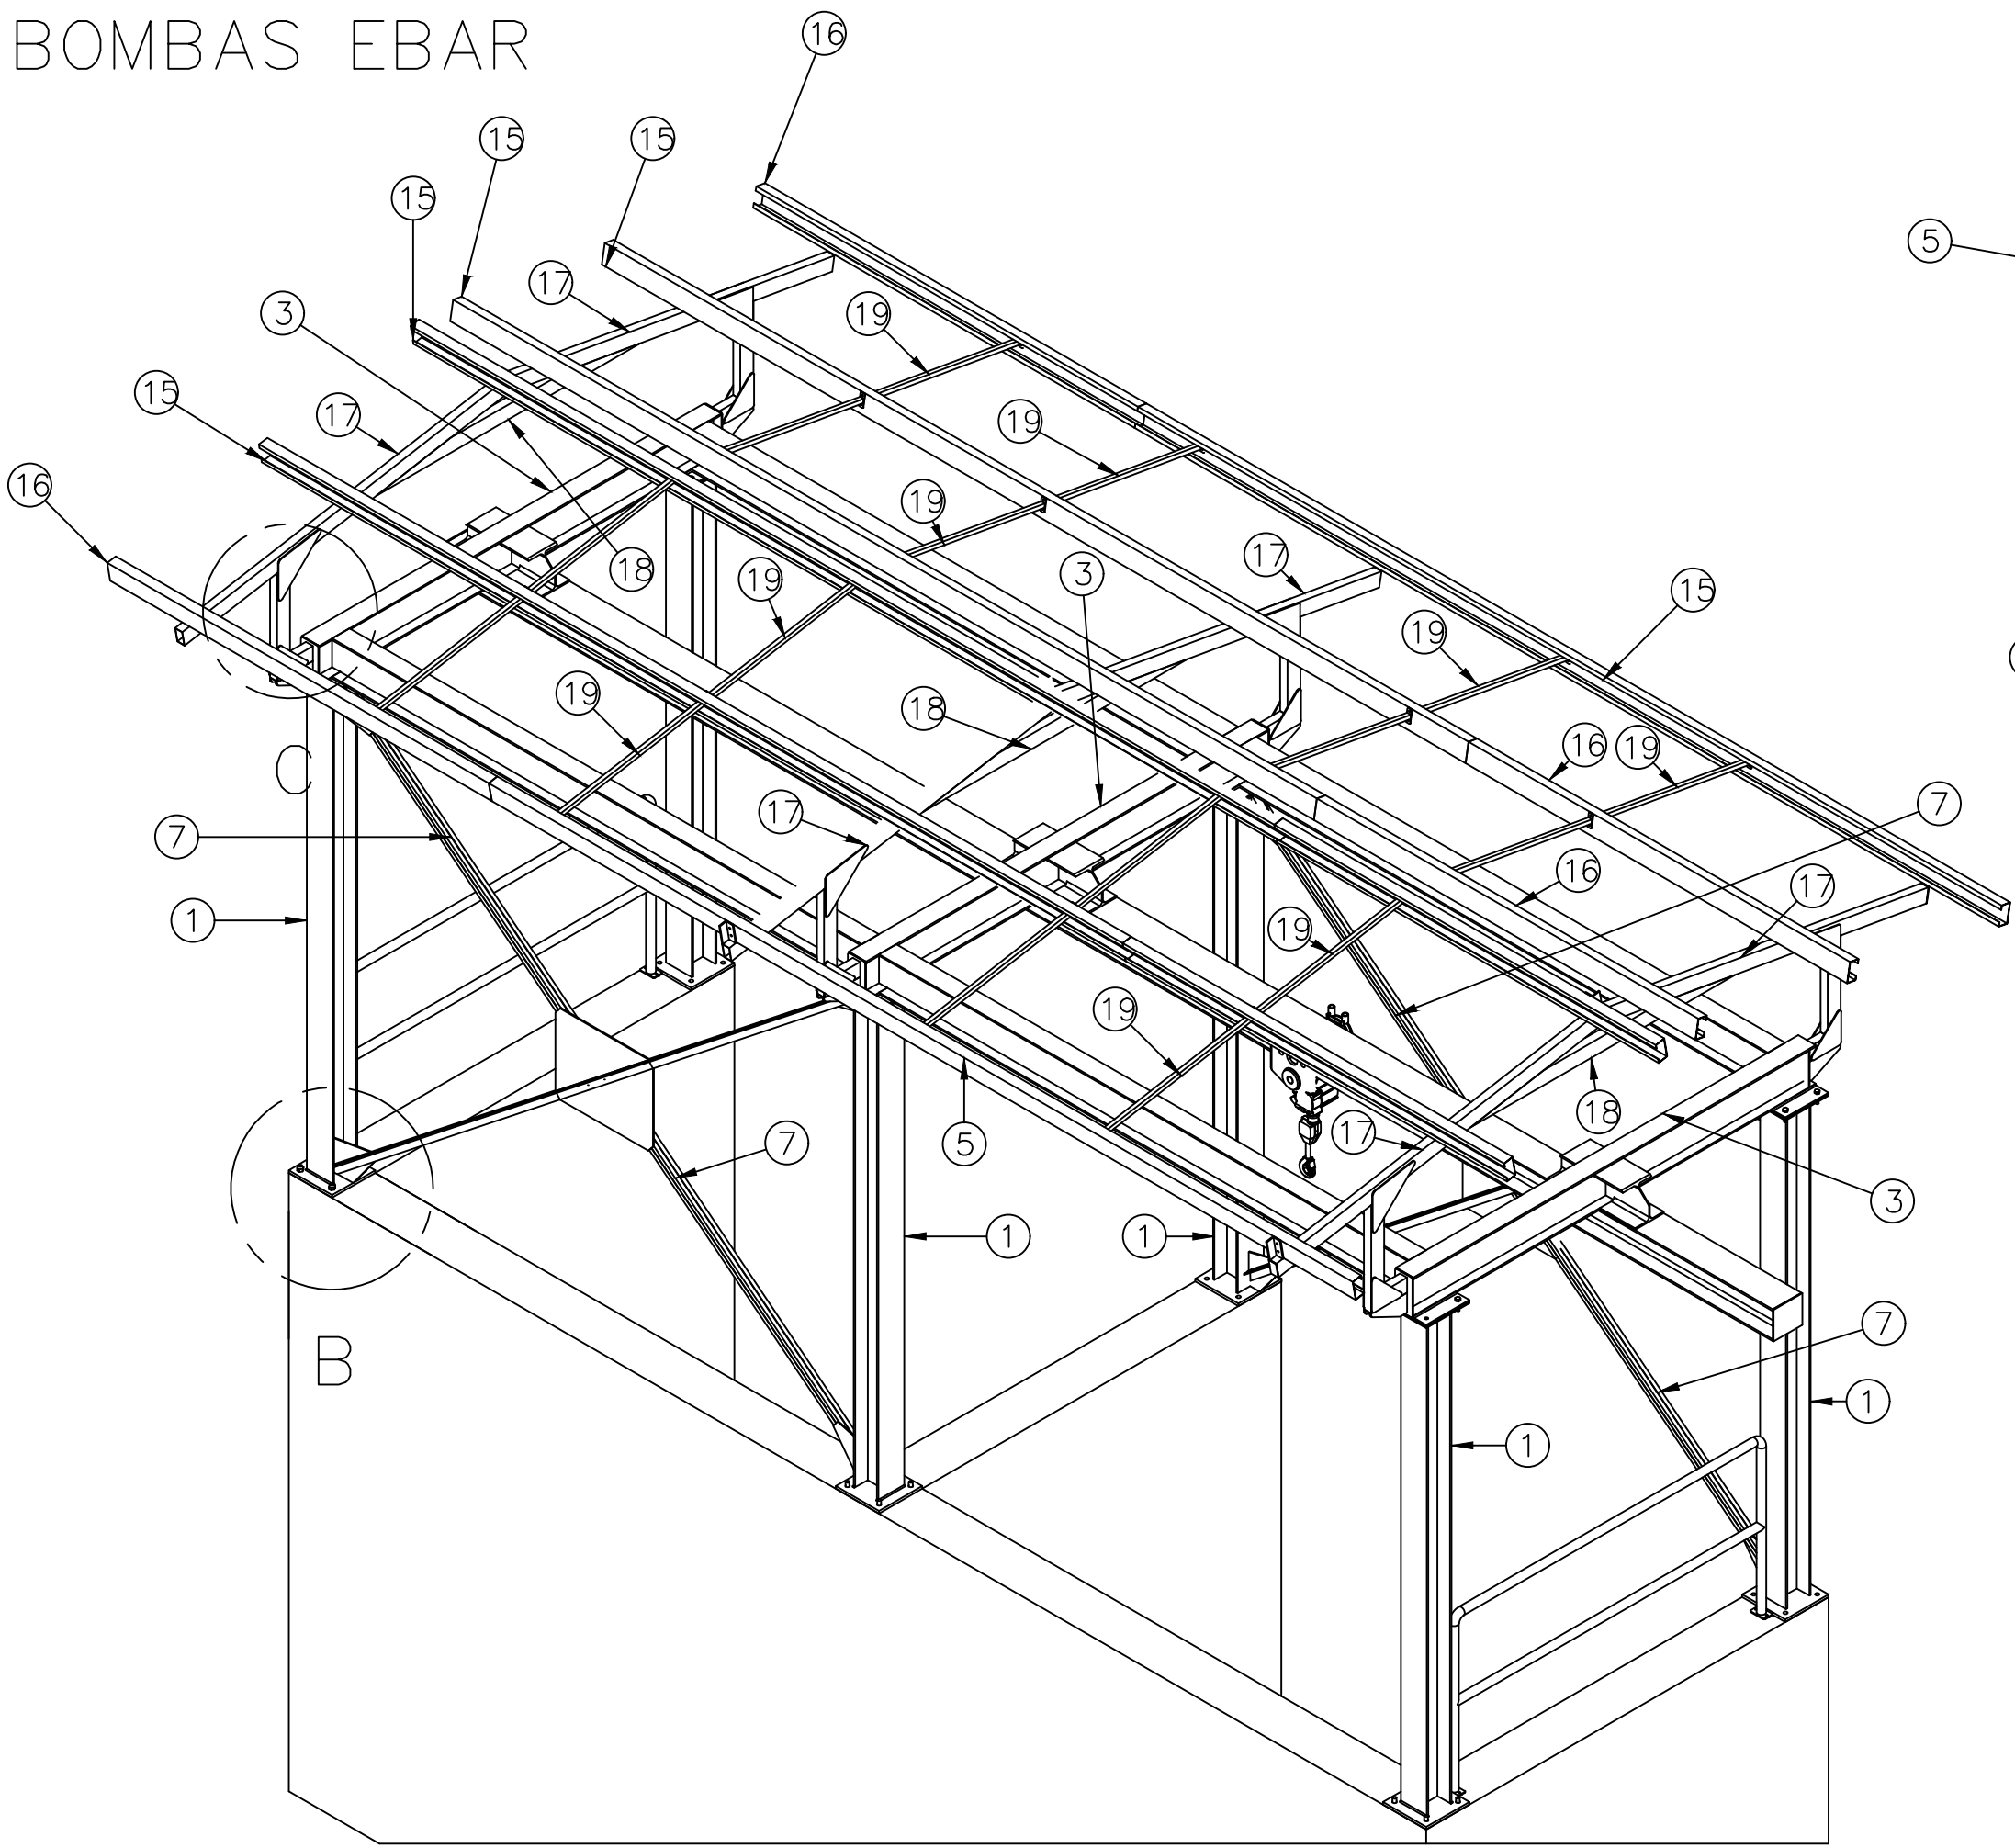


DETALLE A
DETALLE DE
PIEZAS
SIK305396 SIK
ANCHORFIX-S X 300 ML

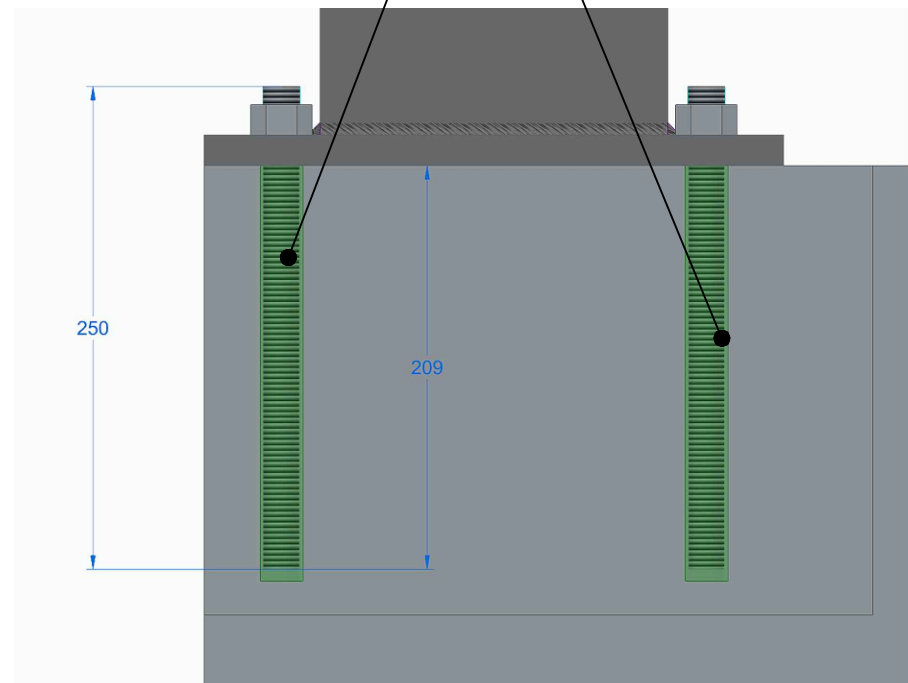

LONGITUD DE
PERNO

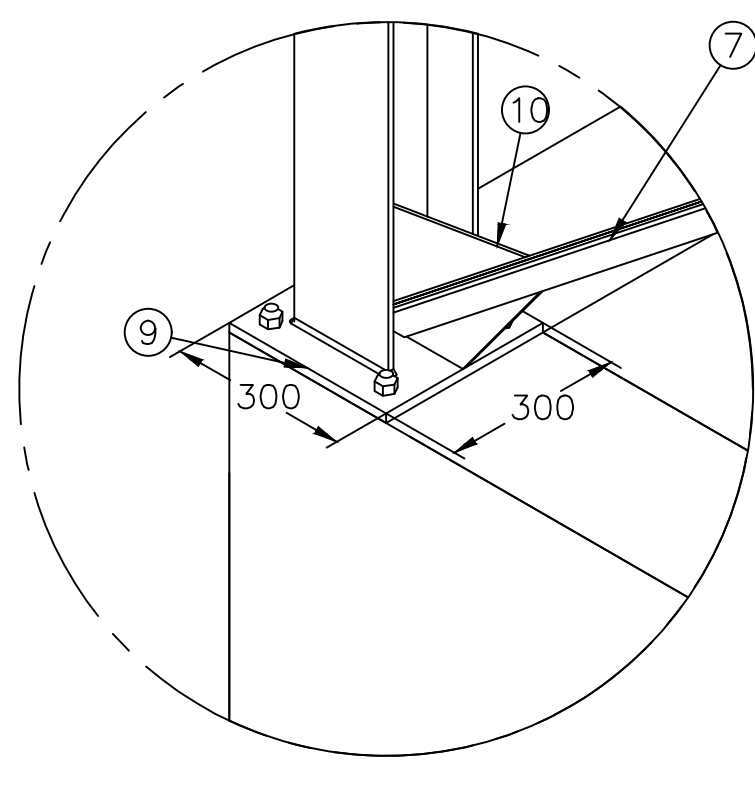


DETALLE B
DETALLE DE
PIEZAS

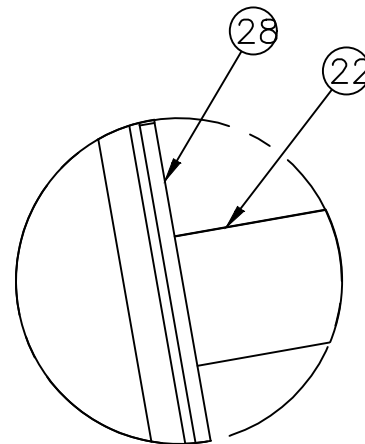


DETALLE E
DETALLE DE
PIEZAS

VISUAL 3D DE
FOSO EBAR

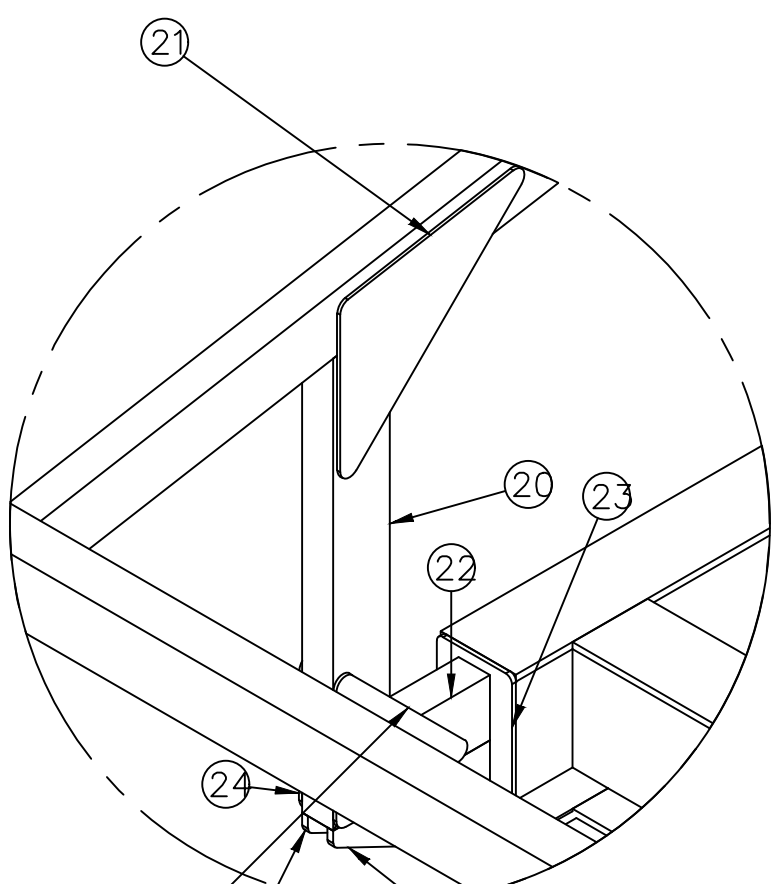

DETALLE C

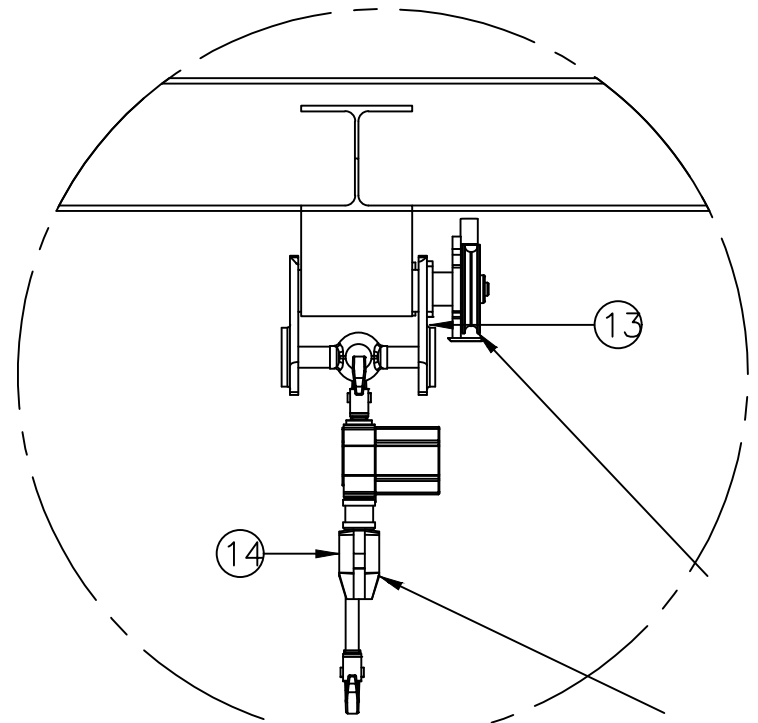

DETALLE D

CARRO DE EMPUJE
MODELO HTP 3000 kg
TAMAÑO A (apertura
74-220mm)

DIFERENCIAL
VS 3 /1

LOCALIZACIÓN
SIN ESCALA

ITEM	DESCRIPCIÓN DE MATERIALES	UNIDAD	ES	ESPECIFICACION
1	VIGA HEA 180	6		ASTM A572 Gr50
2	VIGA IPE 240	4		ASTM A572 Gr50
3	VIGA IPE 240	3		ASTM A572 Gr50
4	VIGA HEA 200	1		ASTM A572 Gr50
5	VIGA HEA 200	6		ASTM A572 Gr50
6	VIGA HEA 200	1		ASTM A572 Gr50
7	ANGULO DE 1/4"x2"	4		ACERO A36
8	VARILLA ROSCADA B7 DE 3/4" CON TUERCA	24		ASTM A193 B7
9	PLACA ANCLAJE DE 5/8"	6		ASTM A36
10	LAMINA DE 1/4"	4		AST A36
11	LAMINA DE 1/4"	4		AST A36
12	LAMINA DE 1/4"	2		AST A36
13	CARRO DE EMPUJE MODELO HTP 3000 kg	1		
14	DIFERENCIAL VS 3 /1	1		
15	PERLUN EN C DE 2X60X120	6		HR Gr50
16	PERLUN EN C DE 2X60X120	6		HR Gr50
17	TUBULAR CUADRADO DE 2X50X90	6		A500 C" C
18	TUBULAR CUADRADO DE 2X50X90	3		A500 C" C
19	TUBULAR CUADRADO DE 1.5X25X25	6		A500 C" C
20	TUBULAR CUADRADO DE 2X50X90	6		A500 C" C
21	LAMINA DE 1/4"	12		ASTM A36
22	TUBULAR CUADRADO DE 2X50X90	6		ASTM A36
23	LAMINA DE 1/4"	6		ASTM A36
24	LAMINA DE 1/4"	12		ASTM A36
25	LAMINA DE 3/8"	12		ASTM A36
26	LAMINA DE 3/8"	12		ASTM A36
27	TORNILLO DE 5/8"	24		CABEZA HEXAGONAL
28	PLACA ANCLAJE DE 3/16"	32		ASTM A36
29	TORNILLO DE 3/8"	64		CABEZA HEXAGONAL
30	SIKADUR ANCHORFIX			

N°	MODIFICACIONES	FECHA	REV	POR
4	DESC-4	FECHA-4	REV_POR-4	
3	DESC-3	FECHA-3	REV_POR-3	
2	DESC-2	FECHA-2	REV_POR-2	
1	DESC-1	FECHA-1	REV_POR-1	

GERENCIA OPERATIVA

DEPARTAMENTO DE

PLANEACIÓN Y CONSTRUCCIÓN

REALIZAR LA ACTUALIZACIÓN Y AJUSTE DE LOS ESTUDIOS E INGENIERIA DE DETALLE DE LA PLANTA DE TRATAMIENTO DE AGUAS RESIDUALES DOMÉSTICAS Y NO DOMÉSTICAS - PTAR - DE LA CABECERA MUNICIPAL DE PALMIRA EN EL VALLE DEL CAUCA, INCLUYENDO LOS CORREGIMIENTOS GUAYABAL Y BARRANCAS

MYRIAM ROMERO PULECIO

INGENIERIA SANITARIA

ADVERTENCIA

0 1 2

SI ESTA BARRA NO MIDE 2 cm EL PLANO NO ESTA A ESCALA

Escala: SIN ESCALA

Unidades: mm

Diseño: ING. VICTOR CORRALES M.P. VL230-A4334

Revisó: ING. MYRIAM ROMERO M.P. 75327-09214-VLL

Fecha: MAYO/2025

CONTIENE: CUBIERTA FOSO BOMBAS EBAR, DETALLES DE PIEZAS Y CARRO DE EMPUJE

Aprobo: ING. HECTOR SAAVEDRA M.P. 76237-75326-VLL

Registro digital: PTAR-MEC-039-D-M12

Plano N°: 1

Consecutivo: 1

M012