




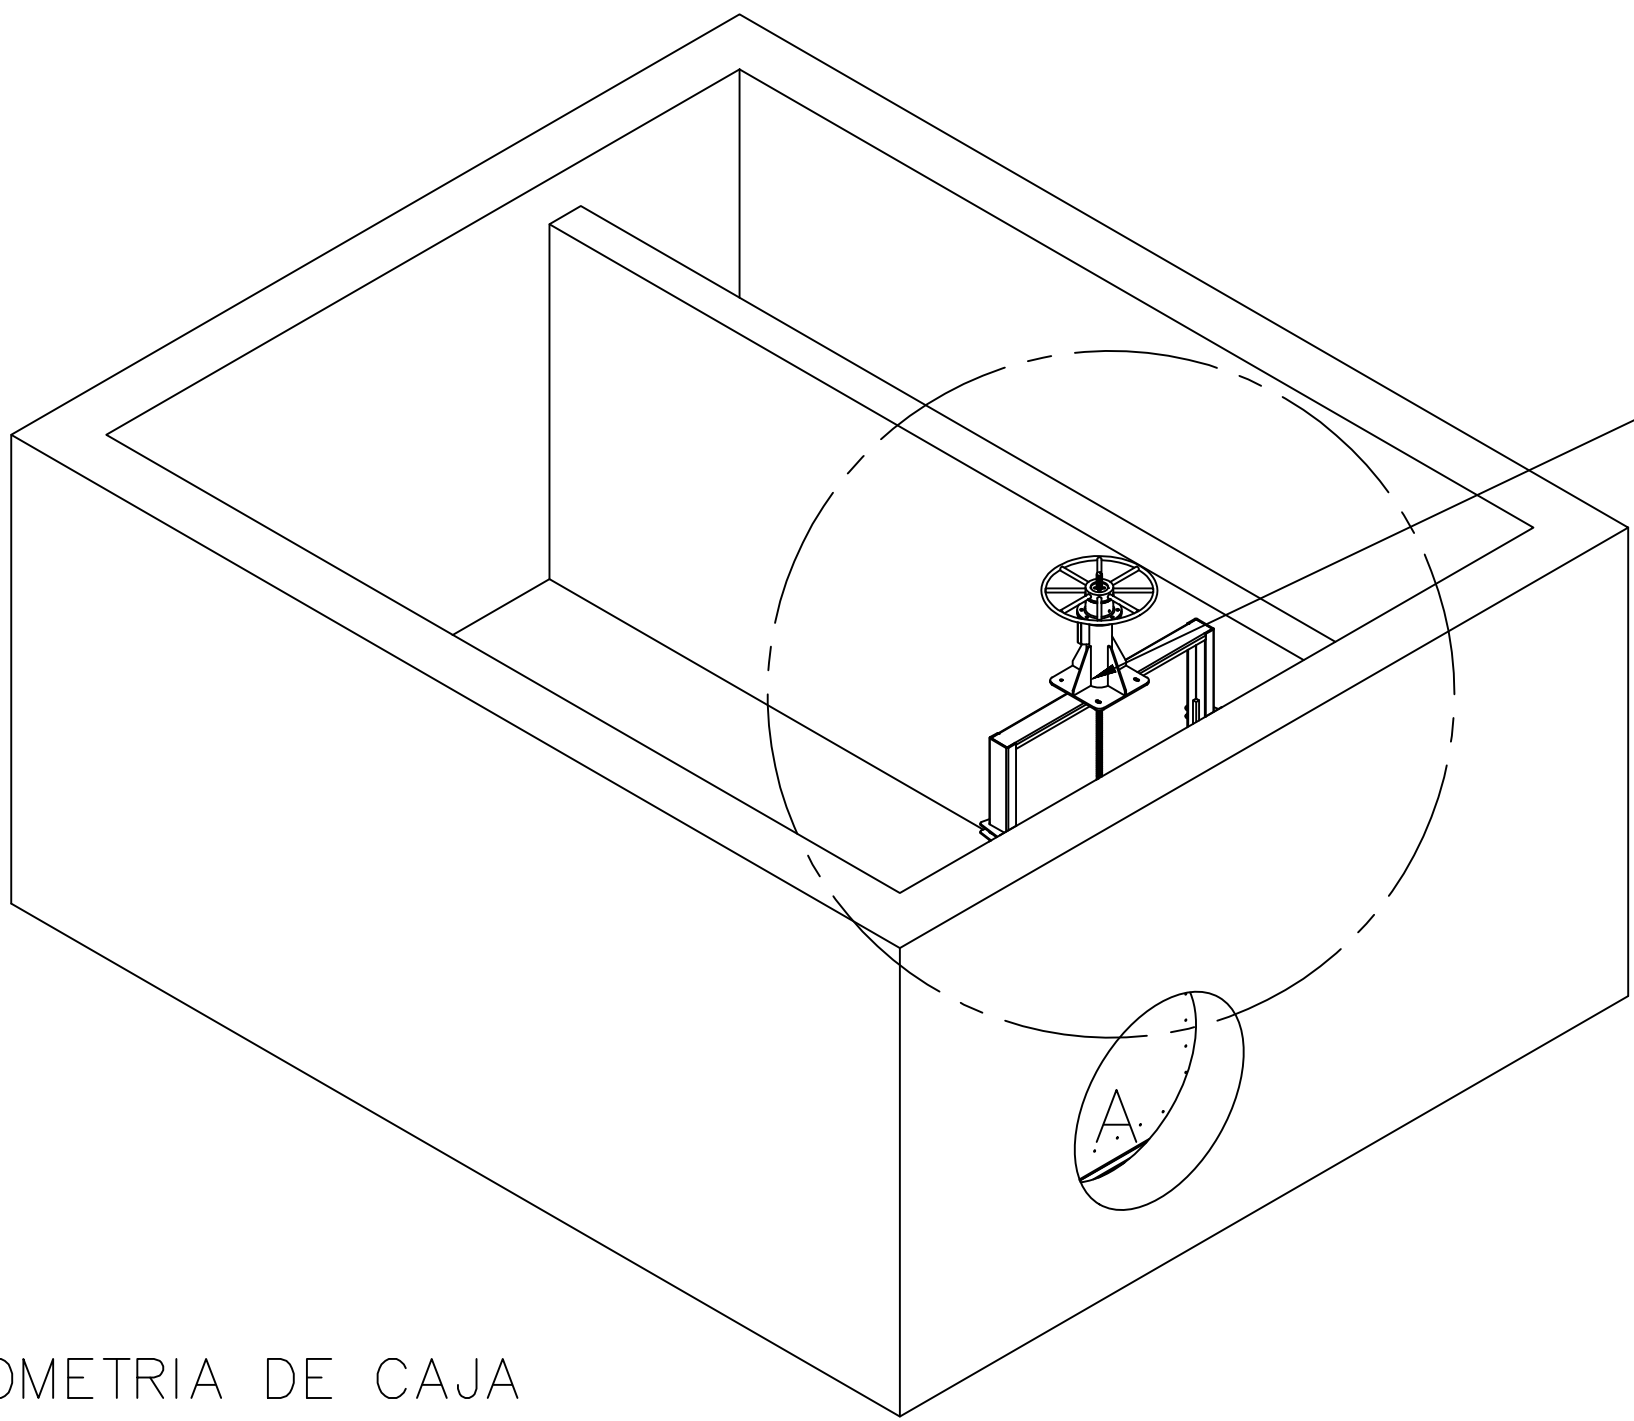


ISOMETRIA DE CAJA PERCOLADOS

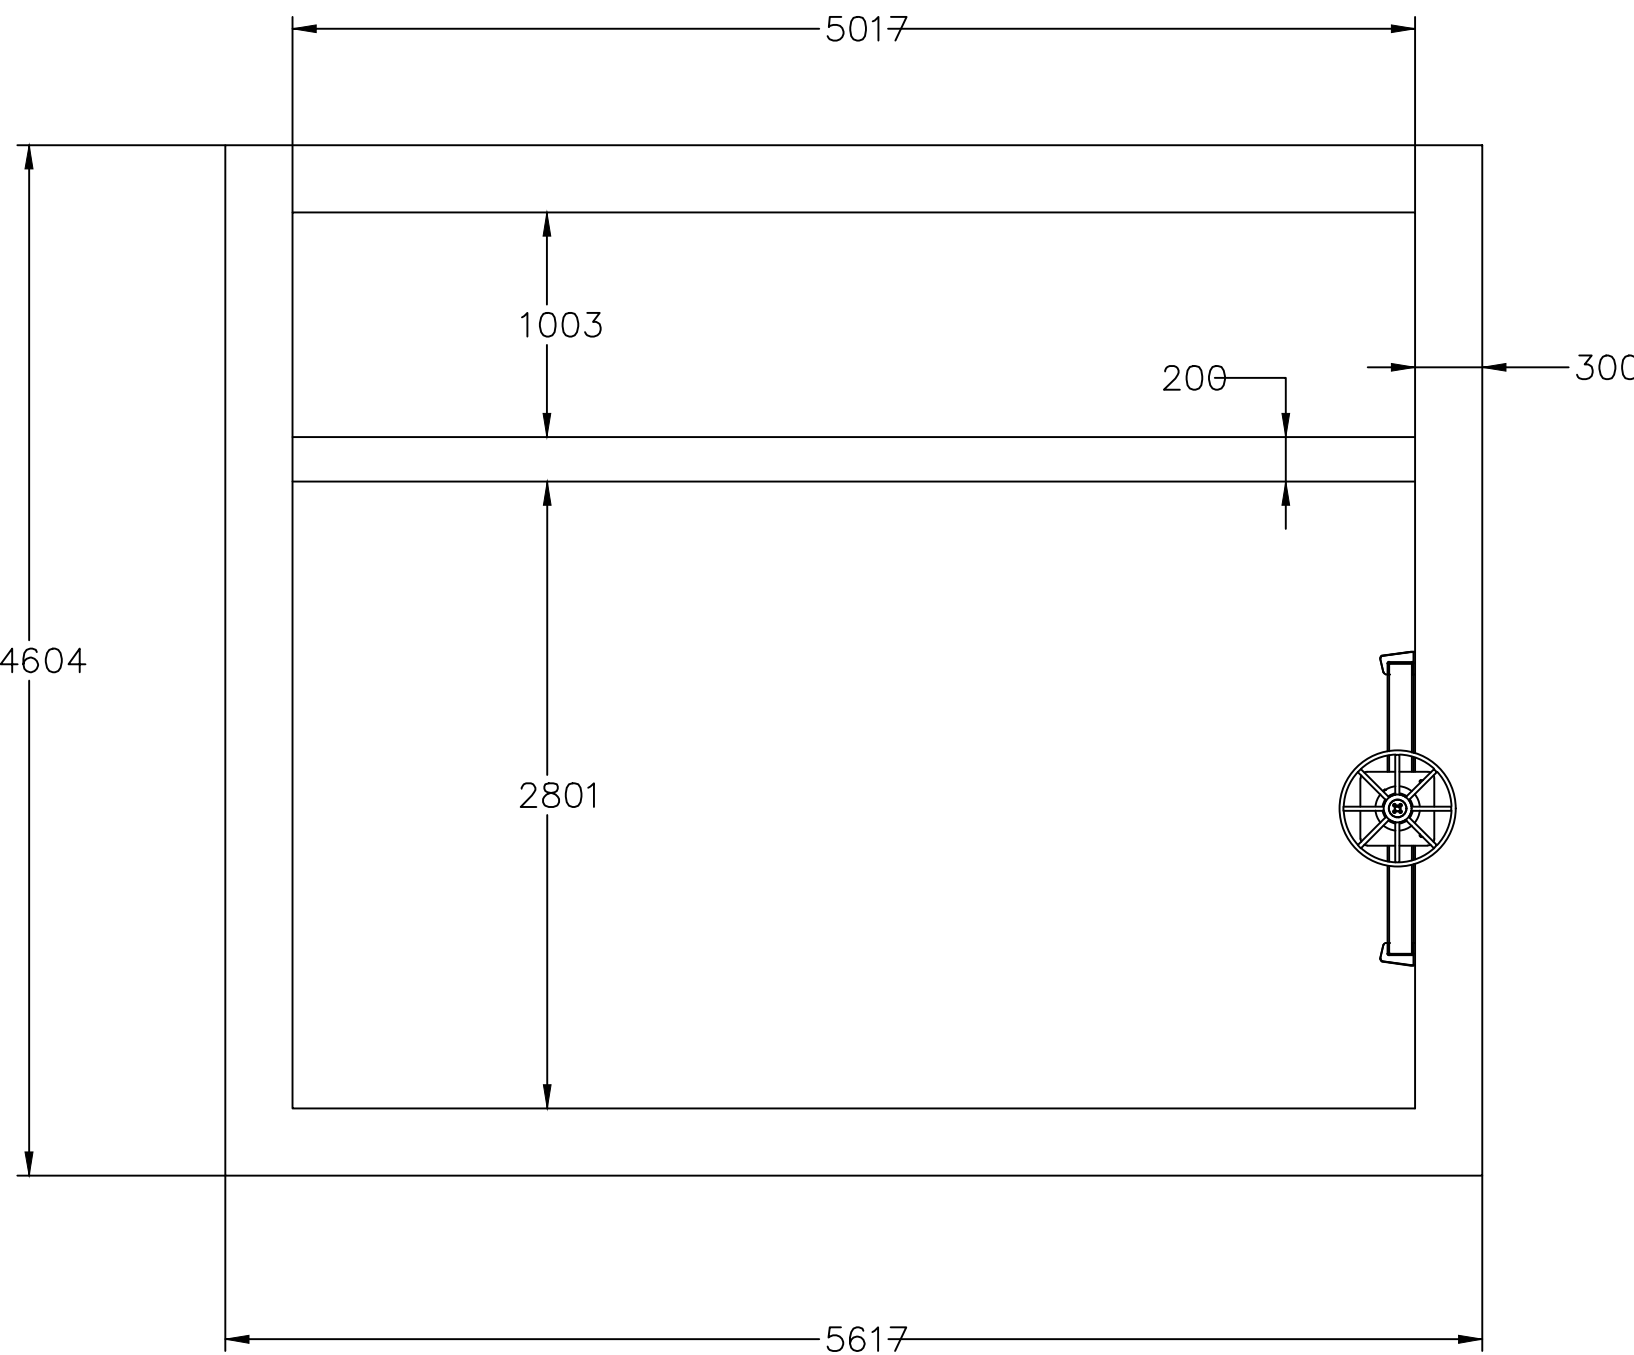

VISTA SUPERIOR

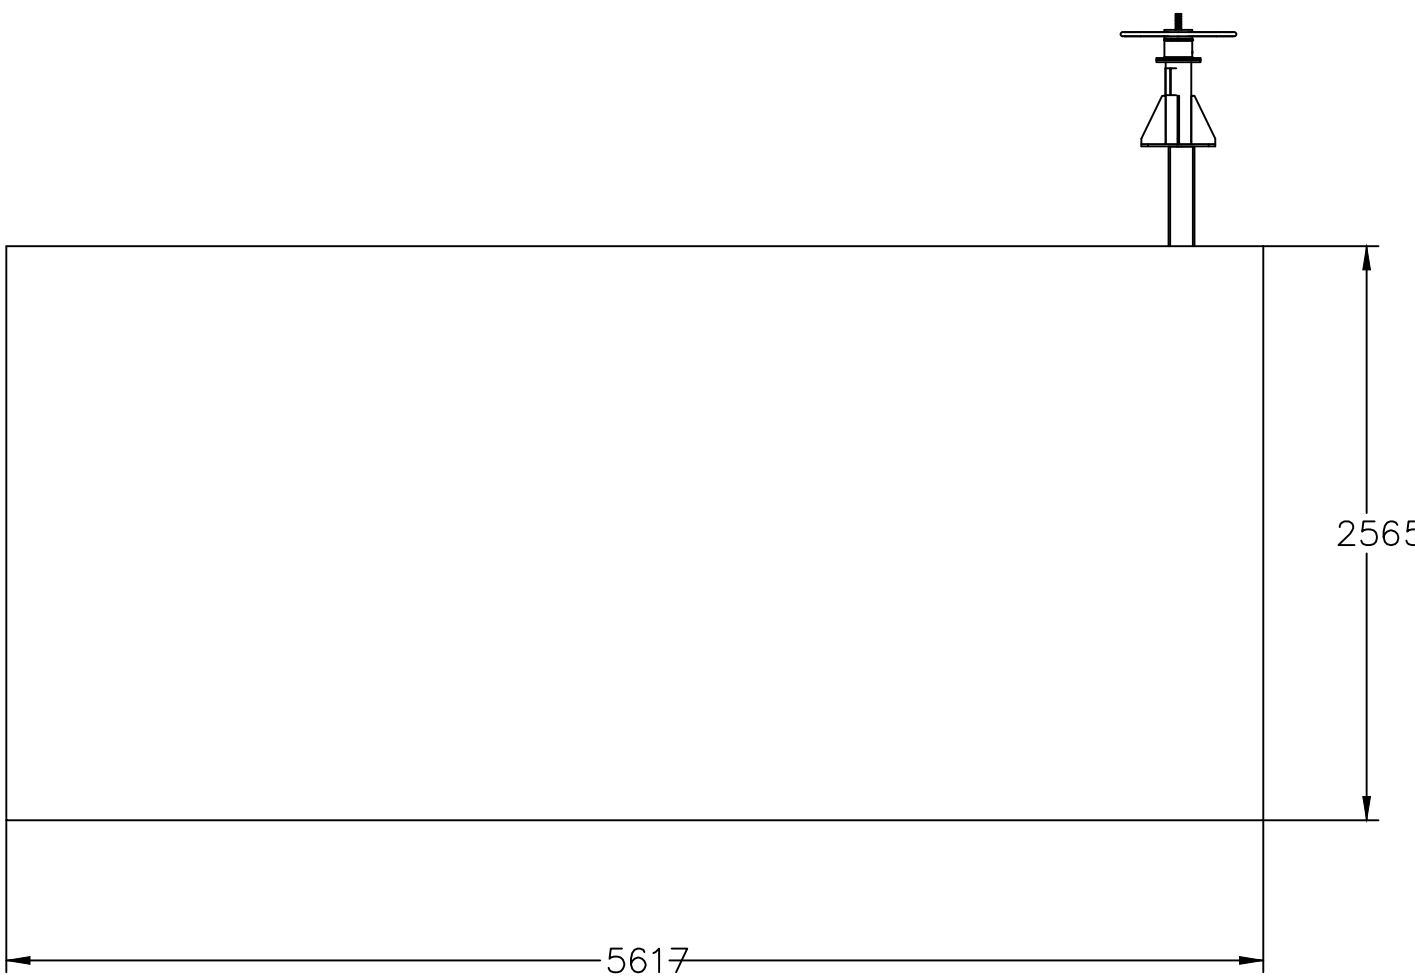


VISTA LATERAL

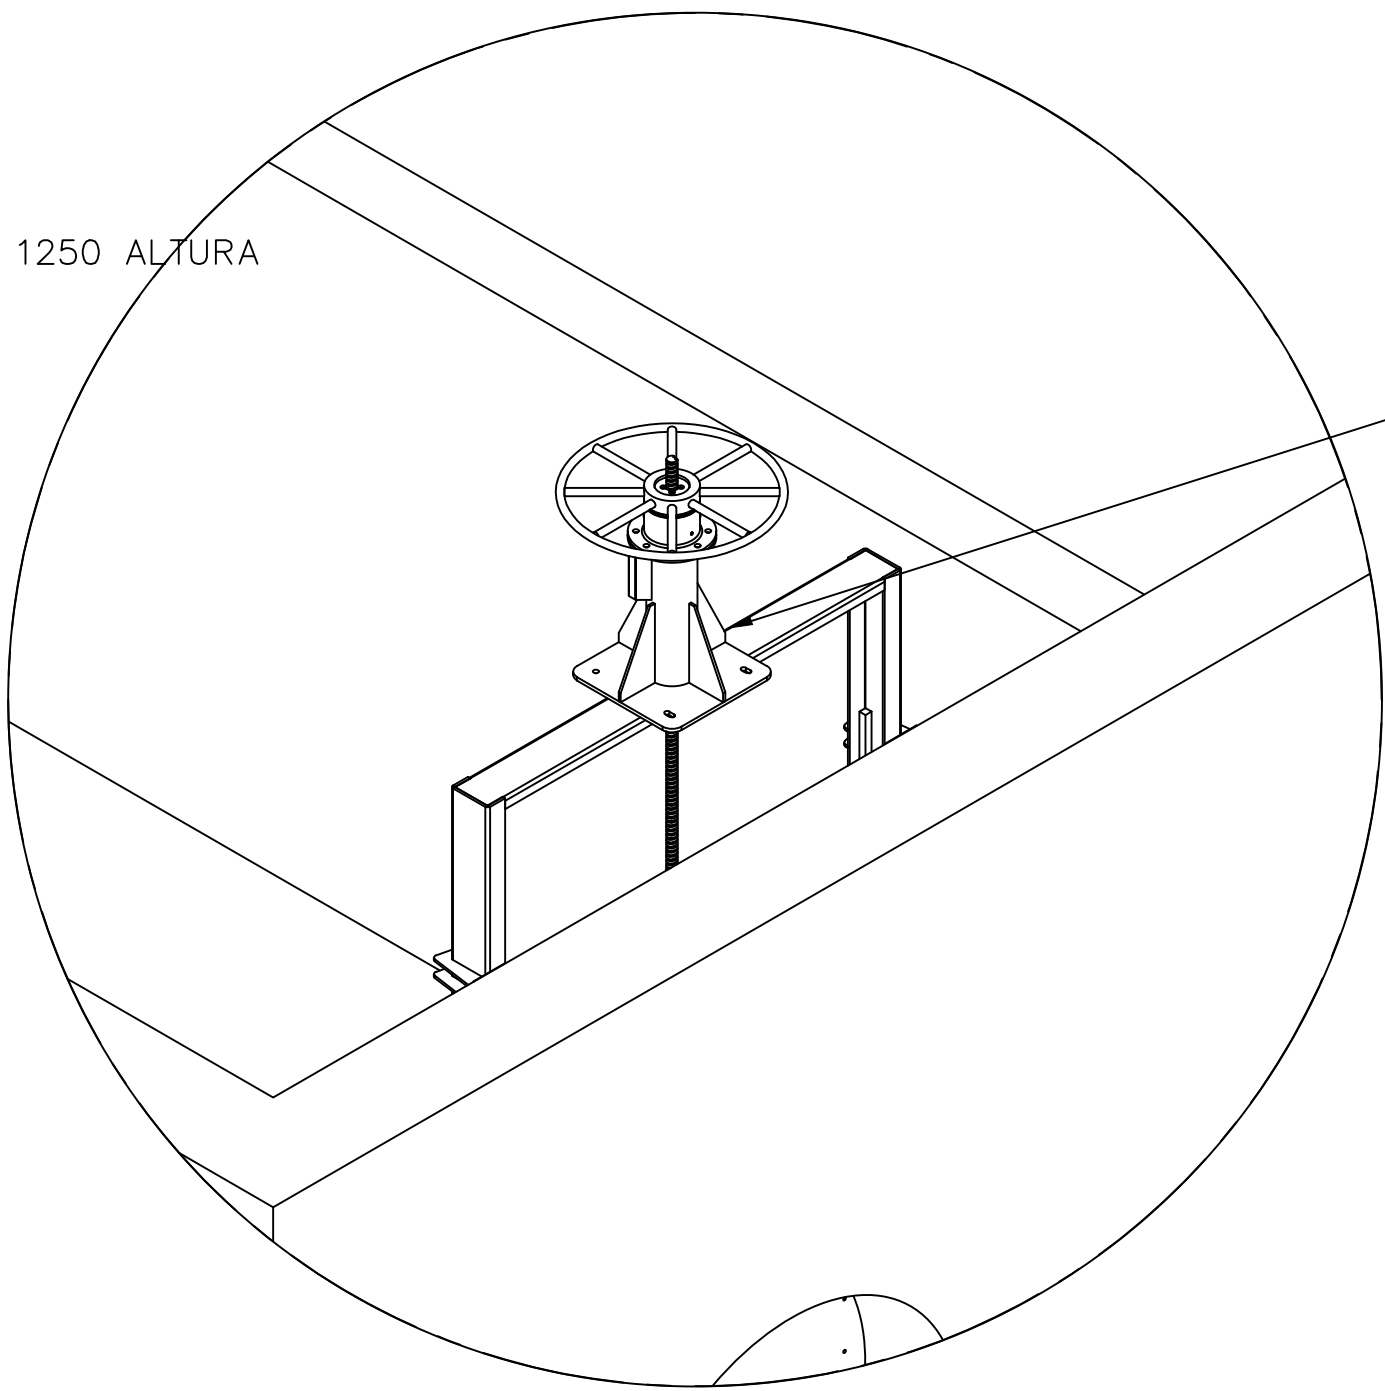


COMPUERTA DE 1200 ANCHO X 1250 ALTURA

DETALLE A
DETALLE DE
COMPUERTA Y OBRA
CIVIL

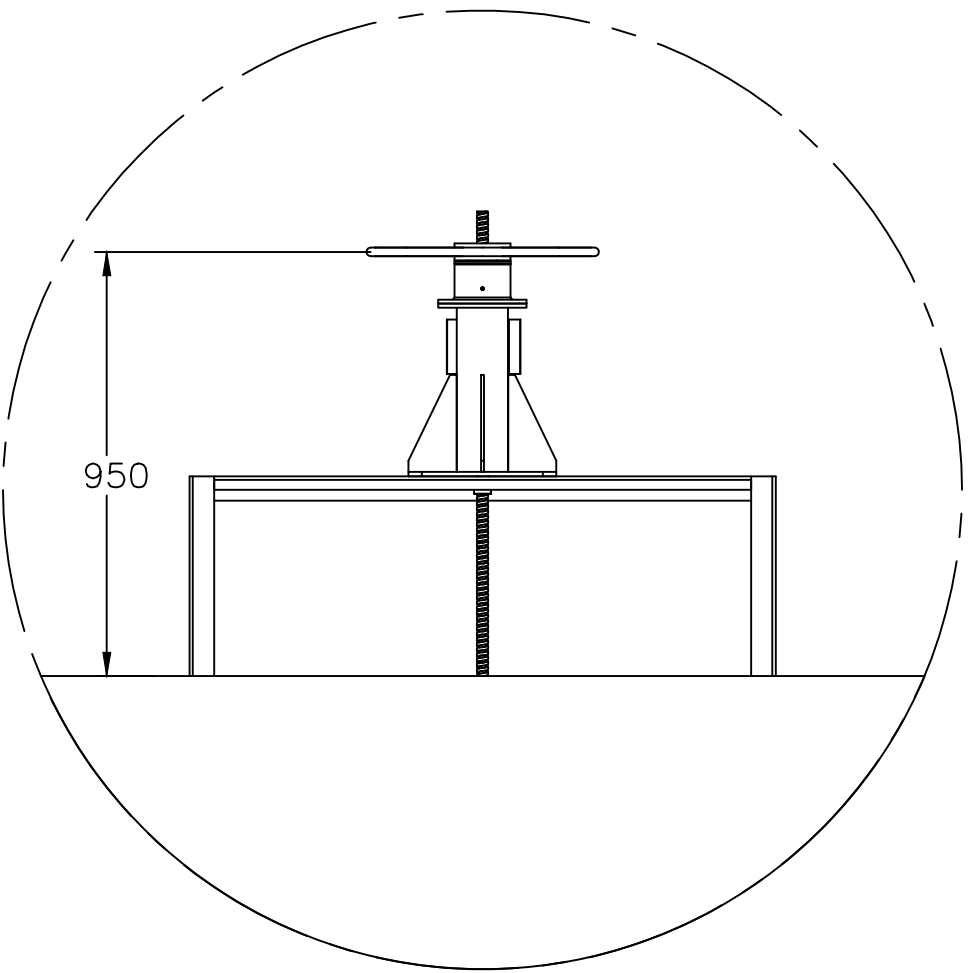


DETALLE B


DETALLE DE
COMPUERTA Y OBRA
CIVIL

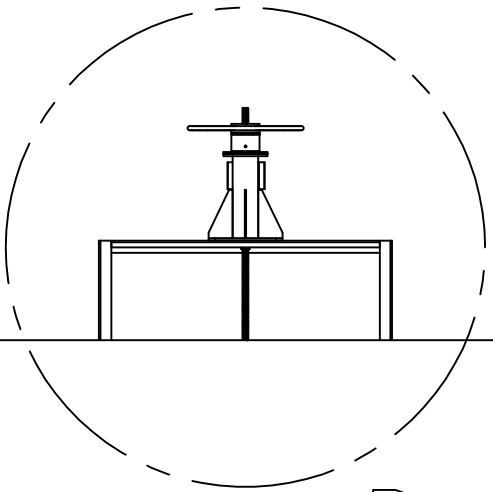


B

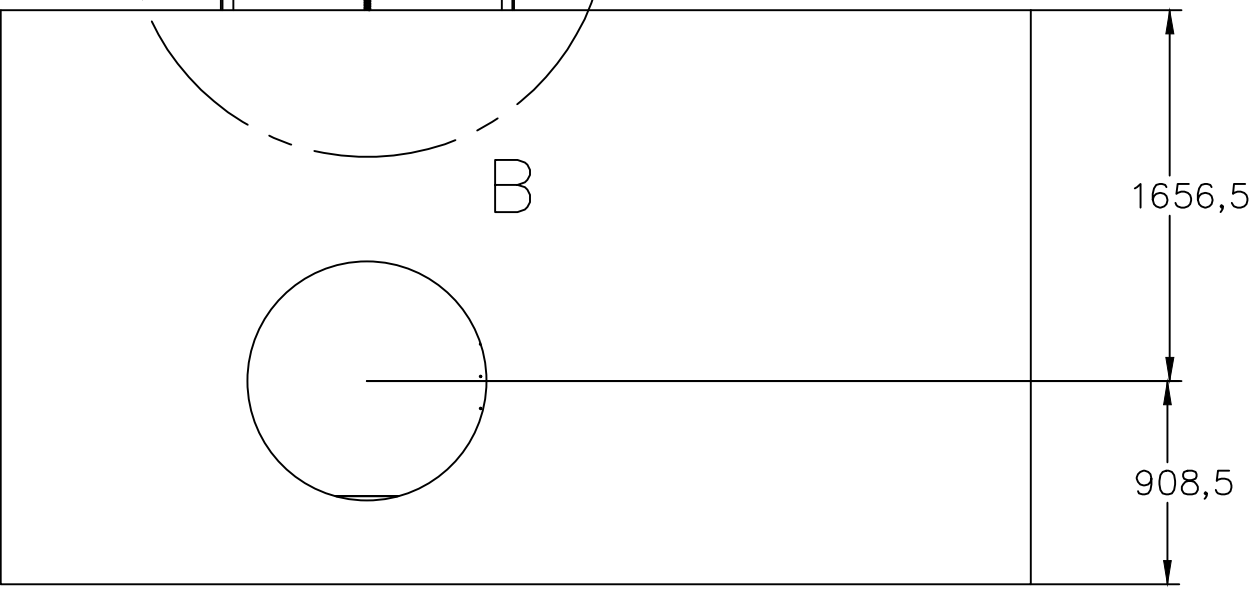

VISTA FRONTAL

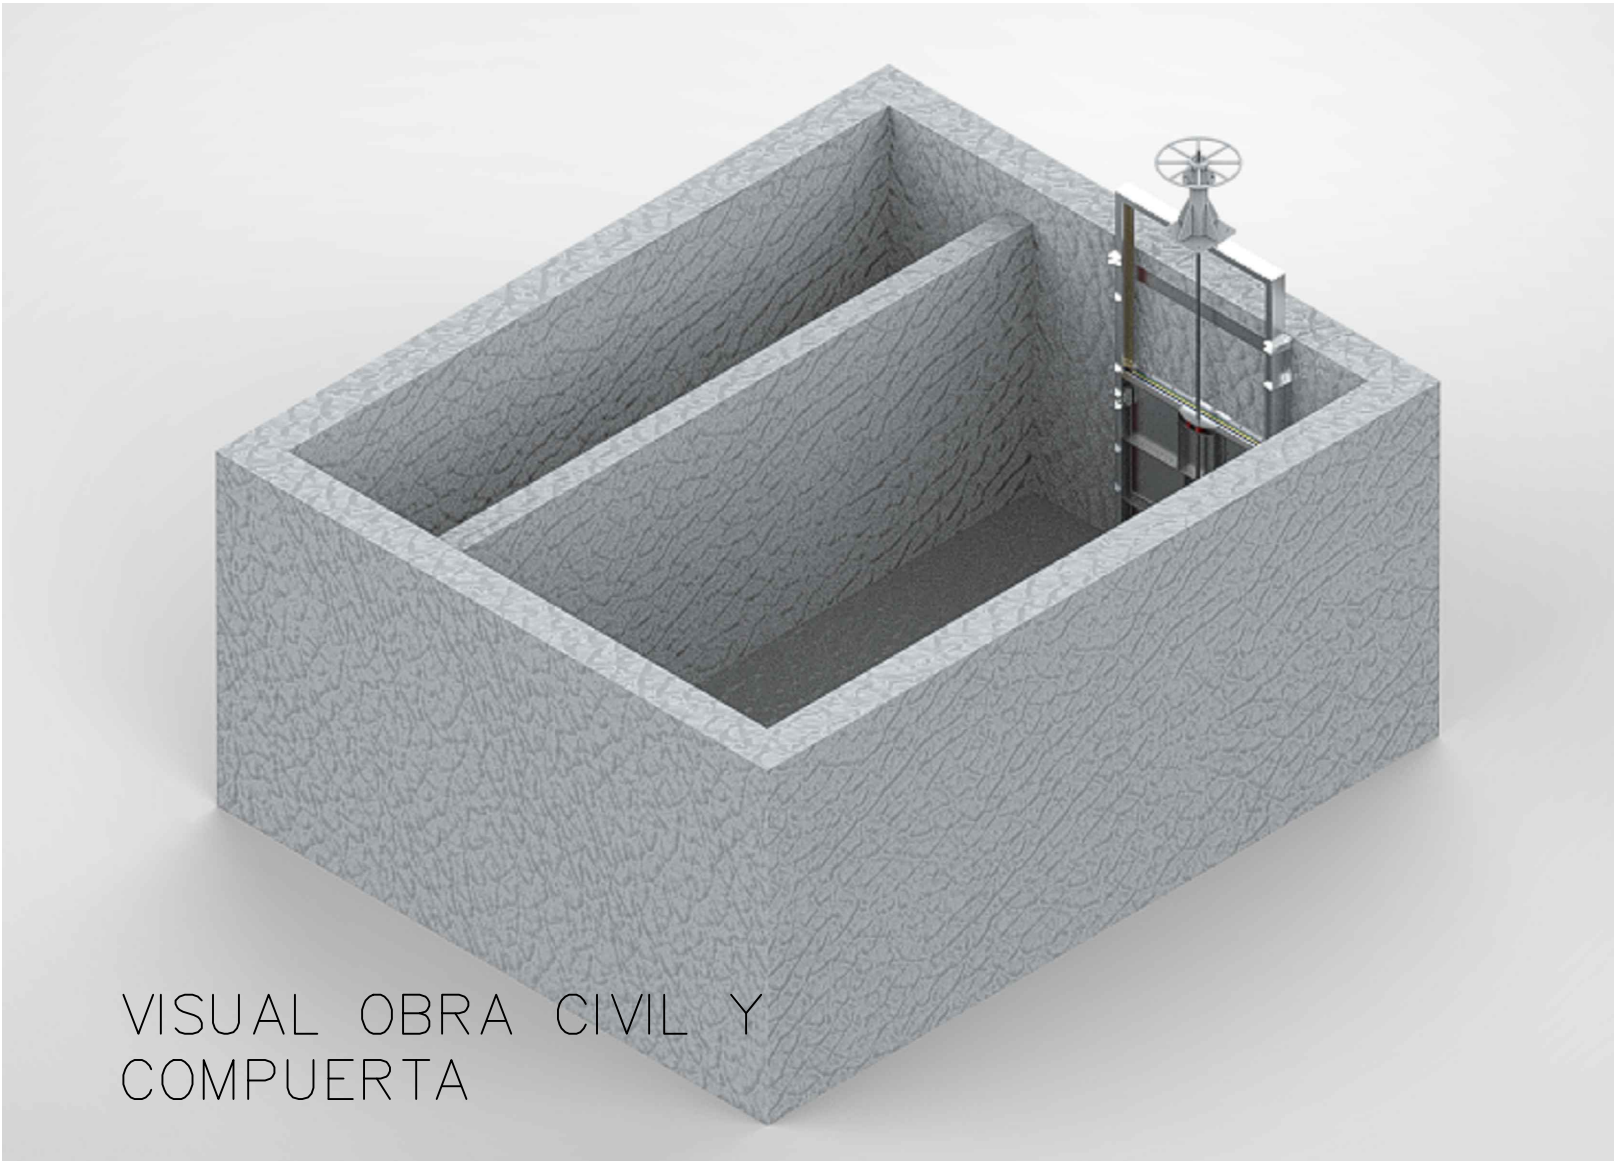

VISUAL OBRA CIVIL Y
COMPUERTA

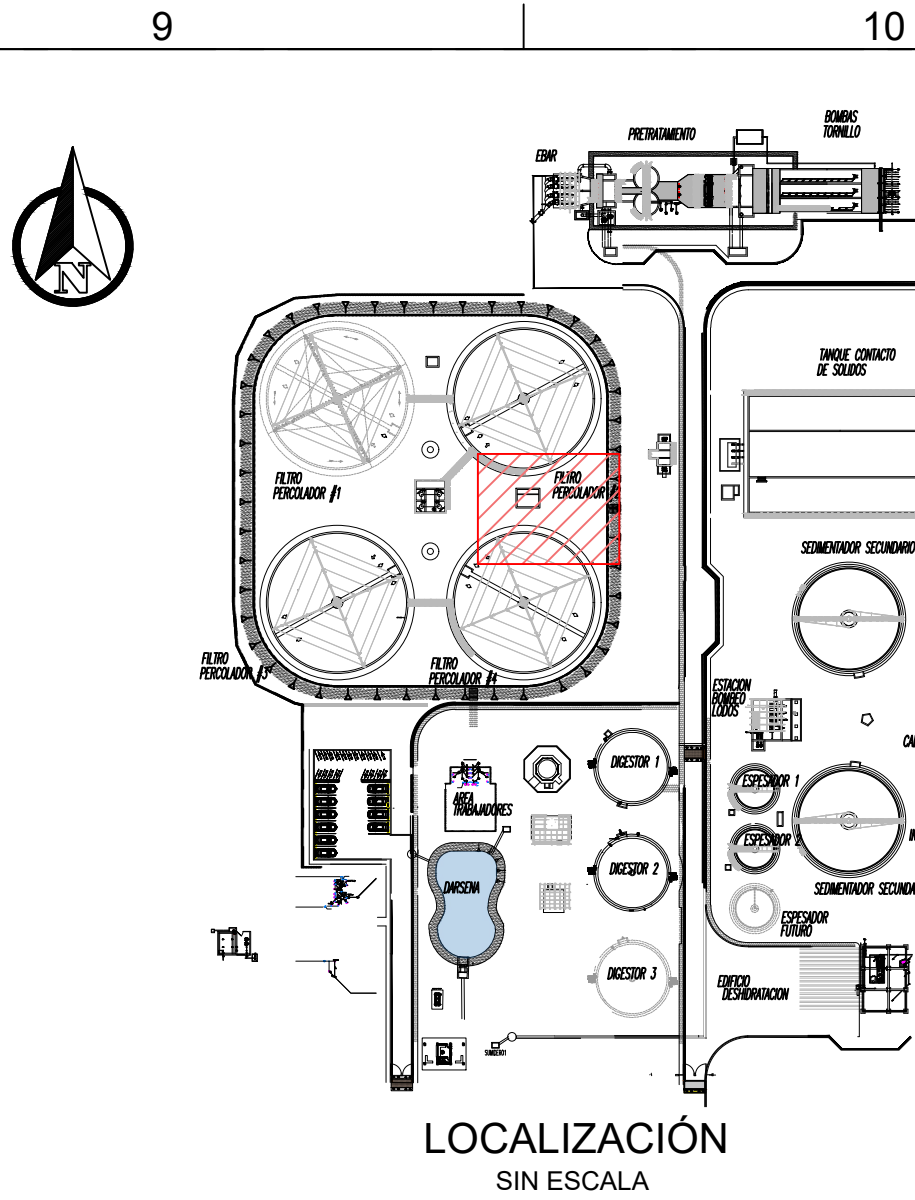

LOCALIZACIÓN
SIN ESCALA

TABLA DE MATERIALES			
ITEM	DESCRIPCIÓN DE MATERIALES	UNIDADES	ESPECIFICACION
1	TUBO DE 1 12"	26	GALVANIZADO
2	TUBO DE 1 12"	3	GALVANIZADO
3	TUBO DE 1 12"	4	GALVANIZADO
4	TUBO DE 1 12"	4	GALVANIZADO
5	TUBO DE 1 12"	4	GALVANIZADO
6	TUBO DE 1 12"	2	GALVANIZADO
7	TUBO DE 1 12"	2	GALVANIZADO
8	TUBO DE 1 12"	2	GALVANIZADO
9	TUBO DE 1 12"	2	GALVANIZADO
10	TUBO DE 1 12"	4	GALVANIZADO
11	PASARELAS EN TUBULAR CUADRADO DE 2X50X50	26	A500 G° C
12	SOPORTE PARA PASARELA EN TUBULAR CUADRADO DE 2X50X50	52	A500 G° C
13	PLACA ANCLAJE EN 1/4"	104	ASTM A36
14	ESCALERAS DE ACCESO A TANQUE EN CANAL DE 6"	2	300 ML
15	SOPORTE EN CANAL PARA ESCALERAS DE ACCESO	6	ASTM A36
16	REJILLA TAESMET TIPO T100X30 DE 18"x1"	28	CON SUPERFICIE ANTI-DESULZANTE Y ACABADO
17	REJILLA TAESMET TIPO T100X30 DE 18"x1"	16	CON SUPERFICIE ANTI-DESULZANTE Y ACABADO
18	REJILLA TAESMET TIPO T100X30 DE 18"x1"	10	CON SUPERFICIE ANTI-DESULZANTE Y ACABADO
19	SIKADUR ANCHORFIX		300 ML

DESC-4	FECHA:4	REV_POR-4
DESC-3	FECHA:3	REV_POR-3
DESC-2	FECHA:2	REV_POR-2
DESC-1	FECHA:1	REV_POR-1
N°	MODIFICACIONES	FECHA POR




GERENCIA OPERATIVA

DEPARTAMENTO DE
PLANEACIÓN Y CONSTRUCCIÓN

REALIZAR LA ACTUALIZACIÓN Y AJUSTE DE LOS ESTUDIOS E INGENIERIA DE DETALLE DE LA PLANTA DE TRATAMIENTO DE AGUAS RESIDUALES DOMÉSTICAS Y NO DOMÉSTICAS - PTAR - DE LA CABECERA MUNICIPAL DE PALMIRA EN EL VALLE DEL CAUCA, INCLUYENDO LOS CORREGIMIENTOS GUAYABAL Y BARRANCAS

DISEÑOS MÉCANICOS

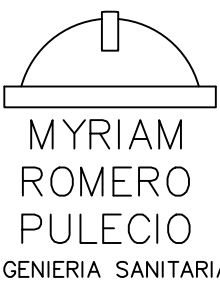

ADVERTENCIA	Diseño: ING. VICTOR CORRALES M.P. 76237-75326-44334	Aprobo: ING. HECTOR SAAVEDRA M.P. 76237-75326 VLL
	Revisó: ING. MYRIAM ROMERO M.P. 76237-09214 VLL	Registro digital: PTAR-MEC-041-D-M15
	Fecha: MAYO/2025	Plano N°: 1
Escala: SIN ESCALA	CONTIENE: CAJA DE PERCOLADOS DETALLE DE COMPUERTA Y OBRA CIVIL	Consecutivo: 2
Unidades: mm		M15