


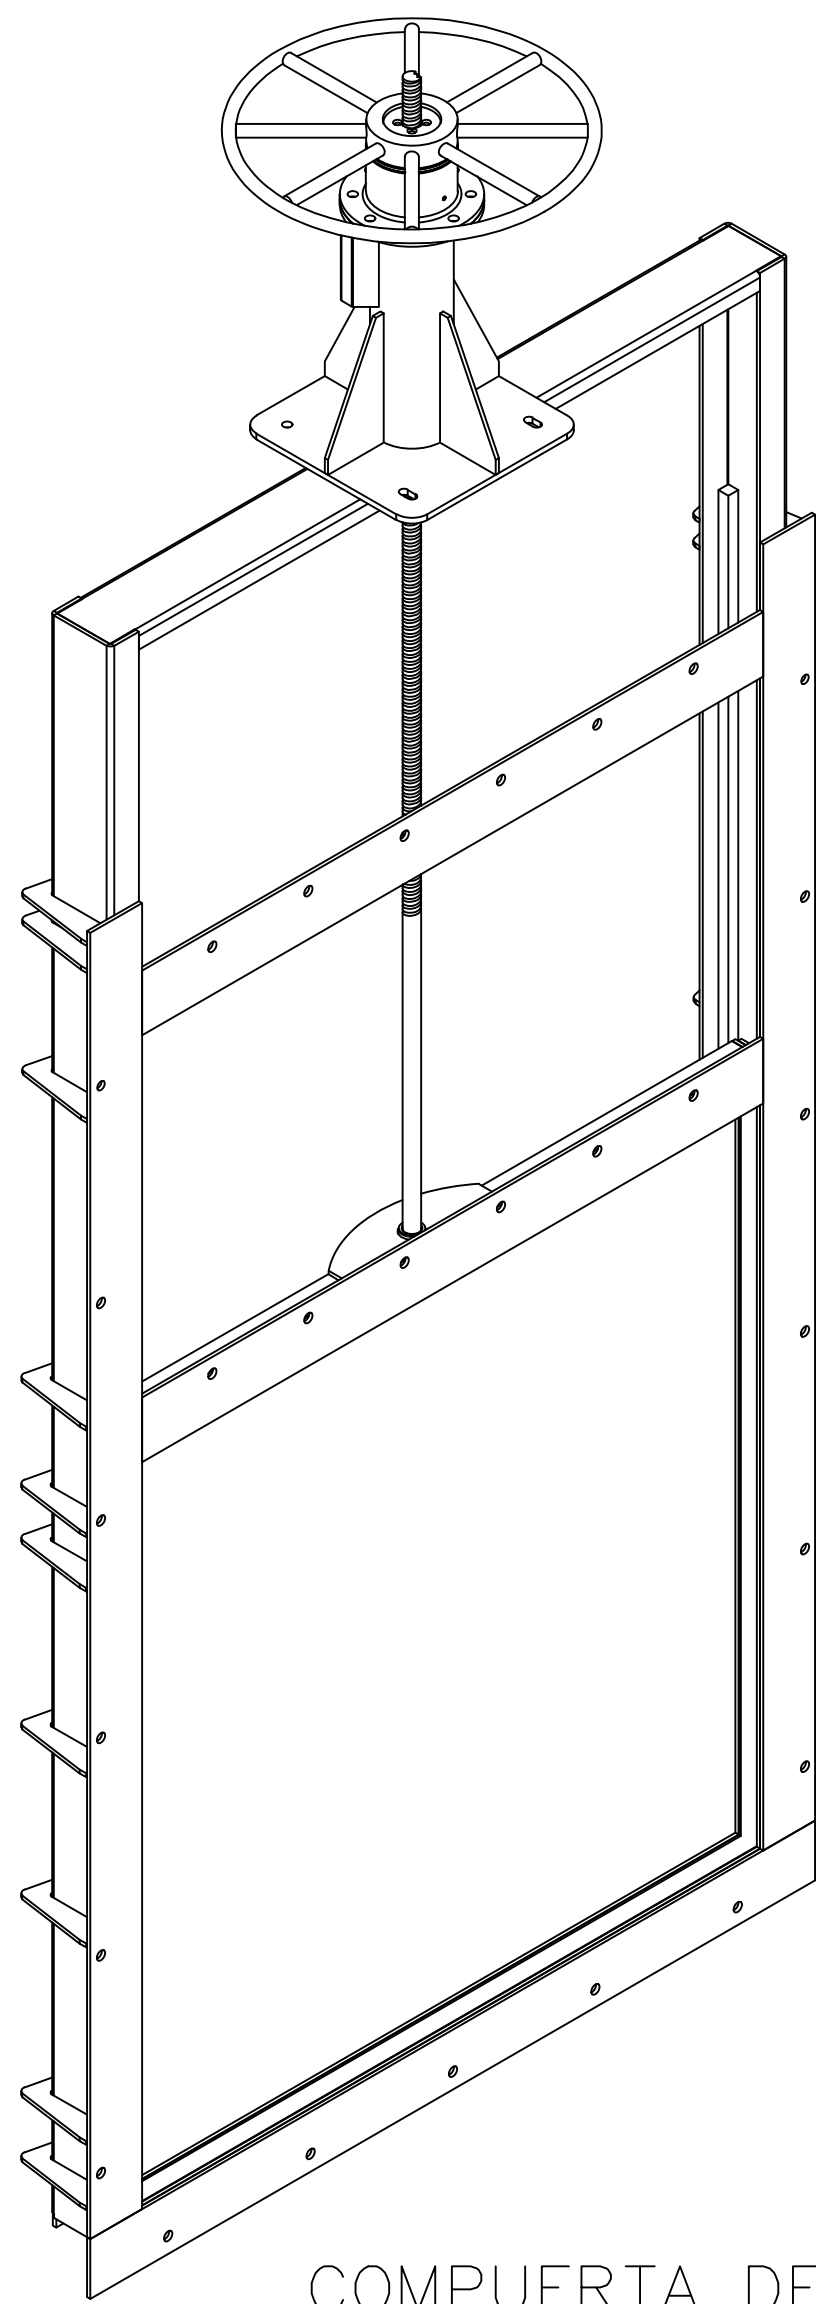
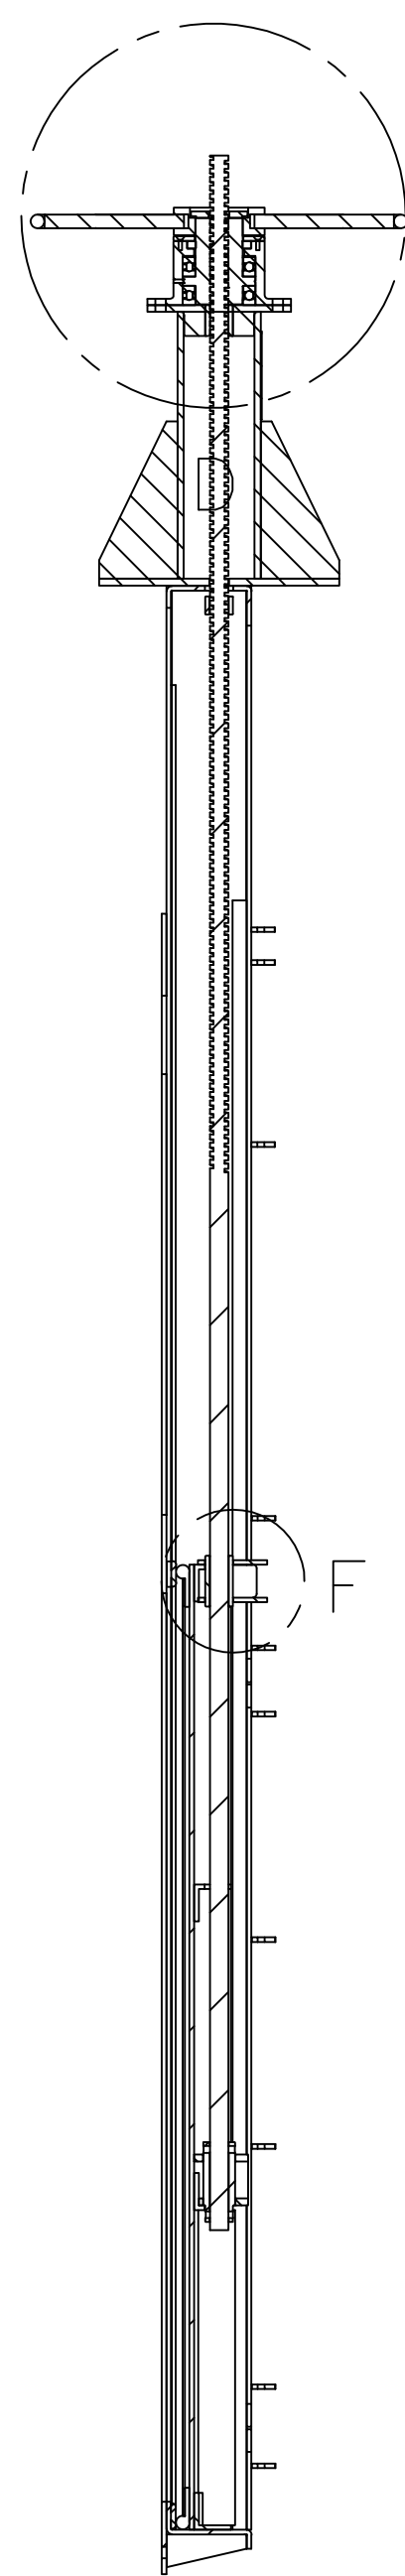


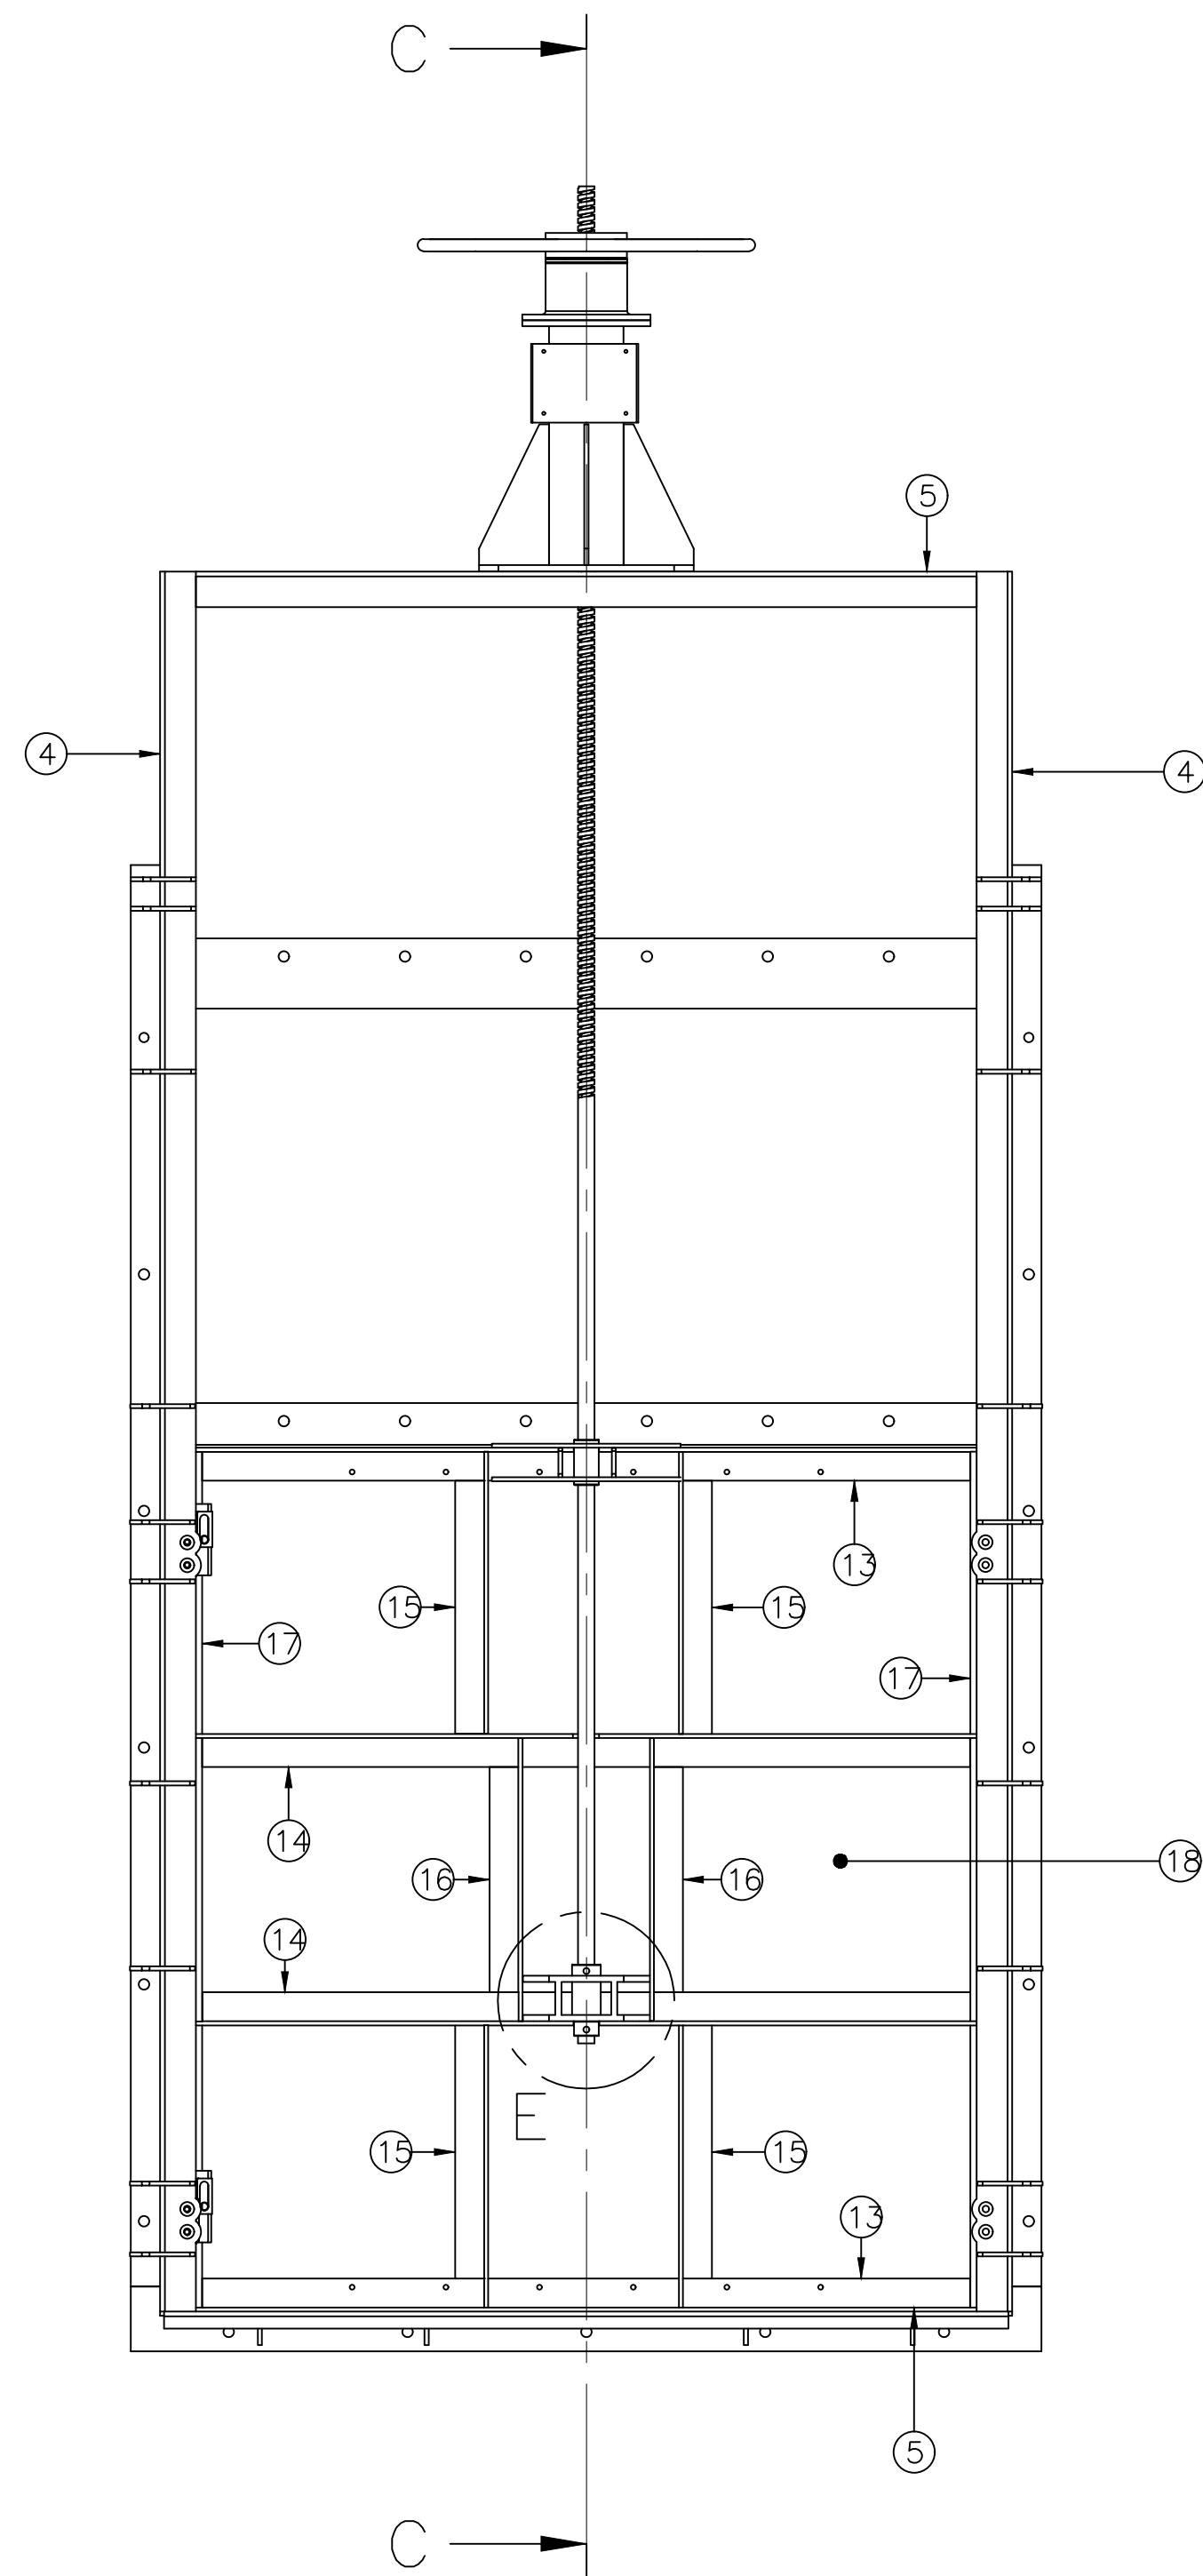


COMPUERTA DE
1200X1250 CANT 1

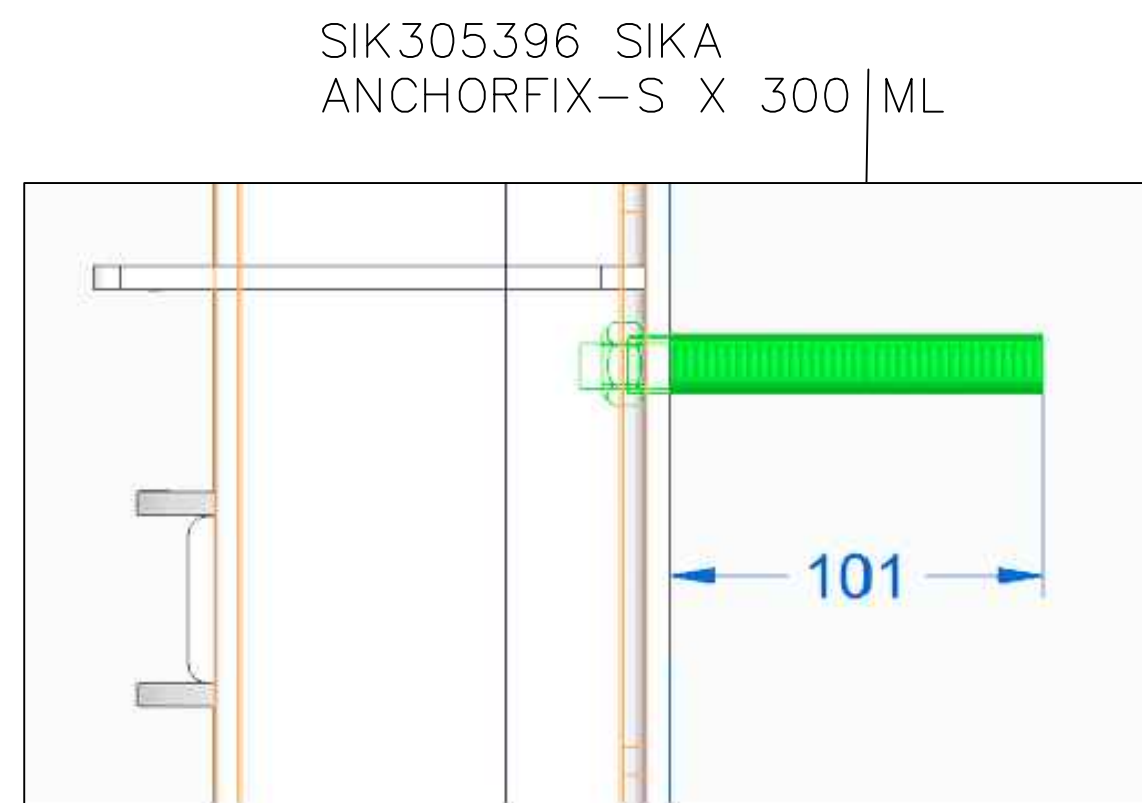


CORTE C-C

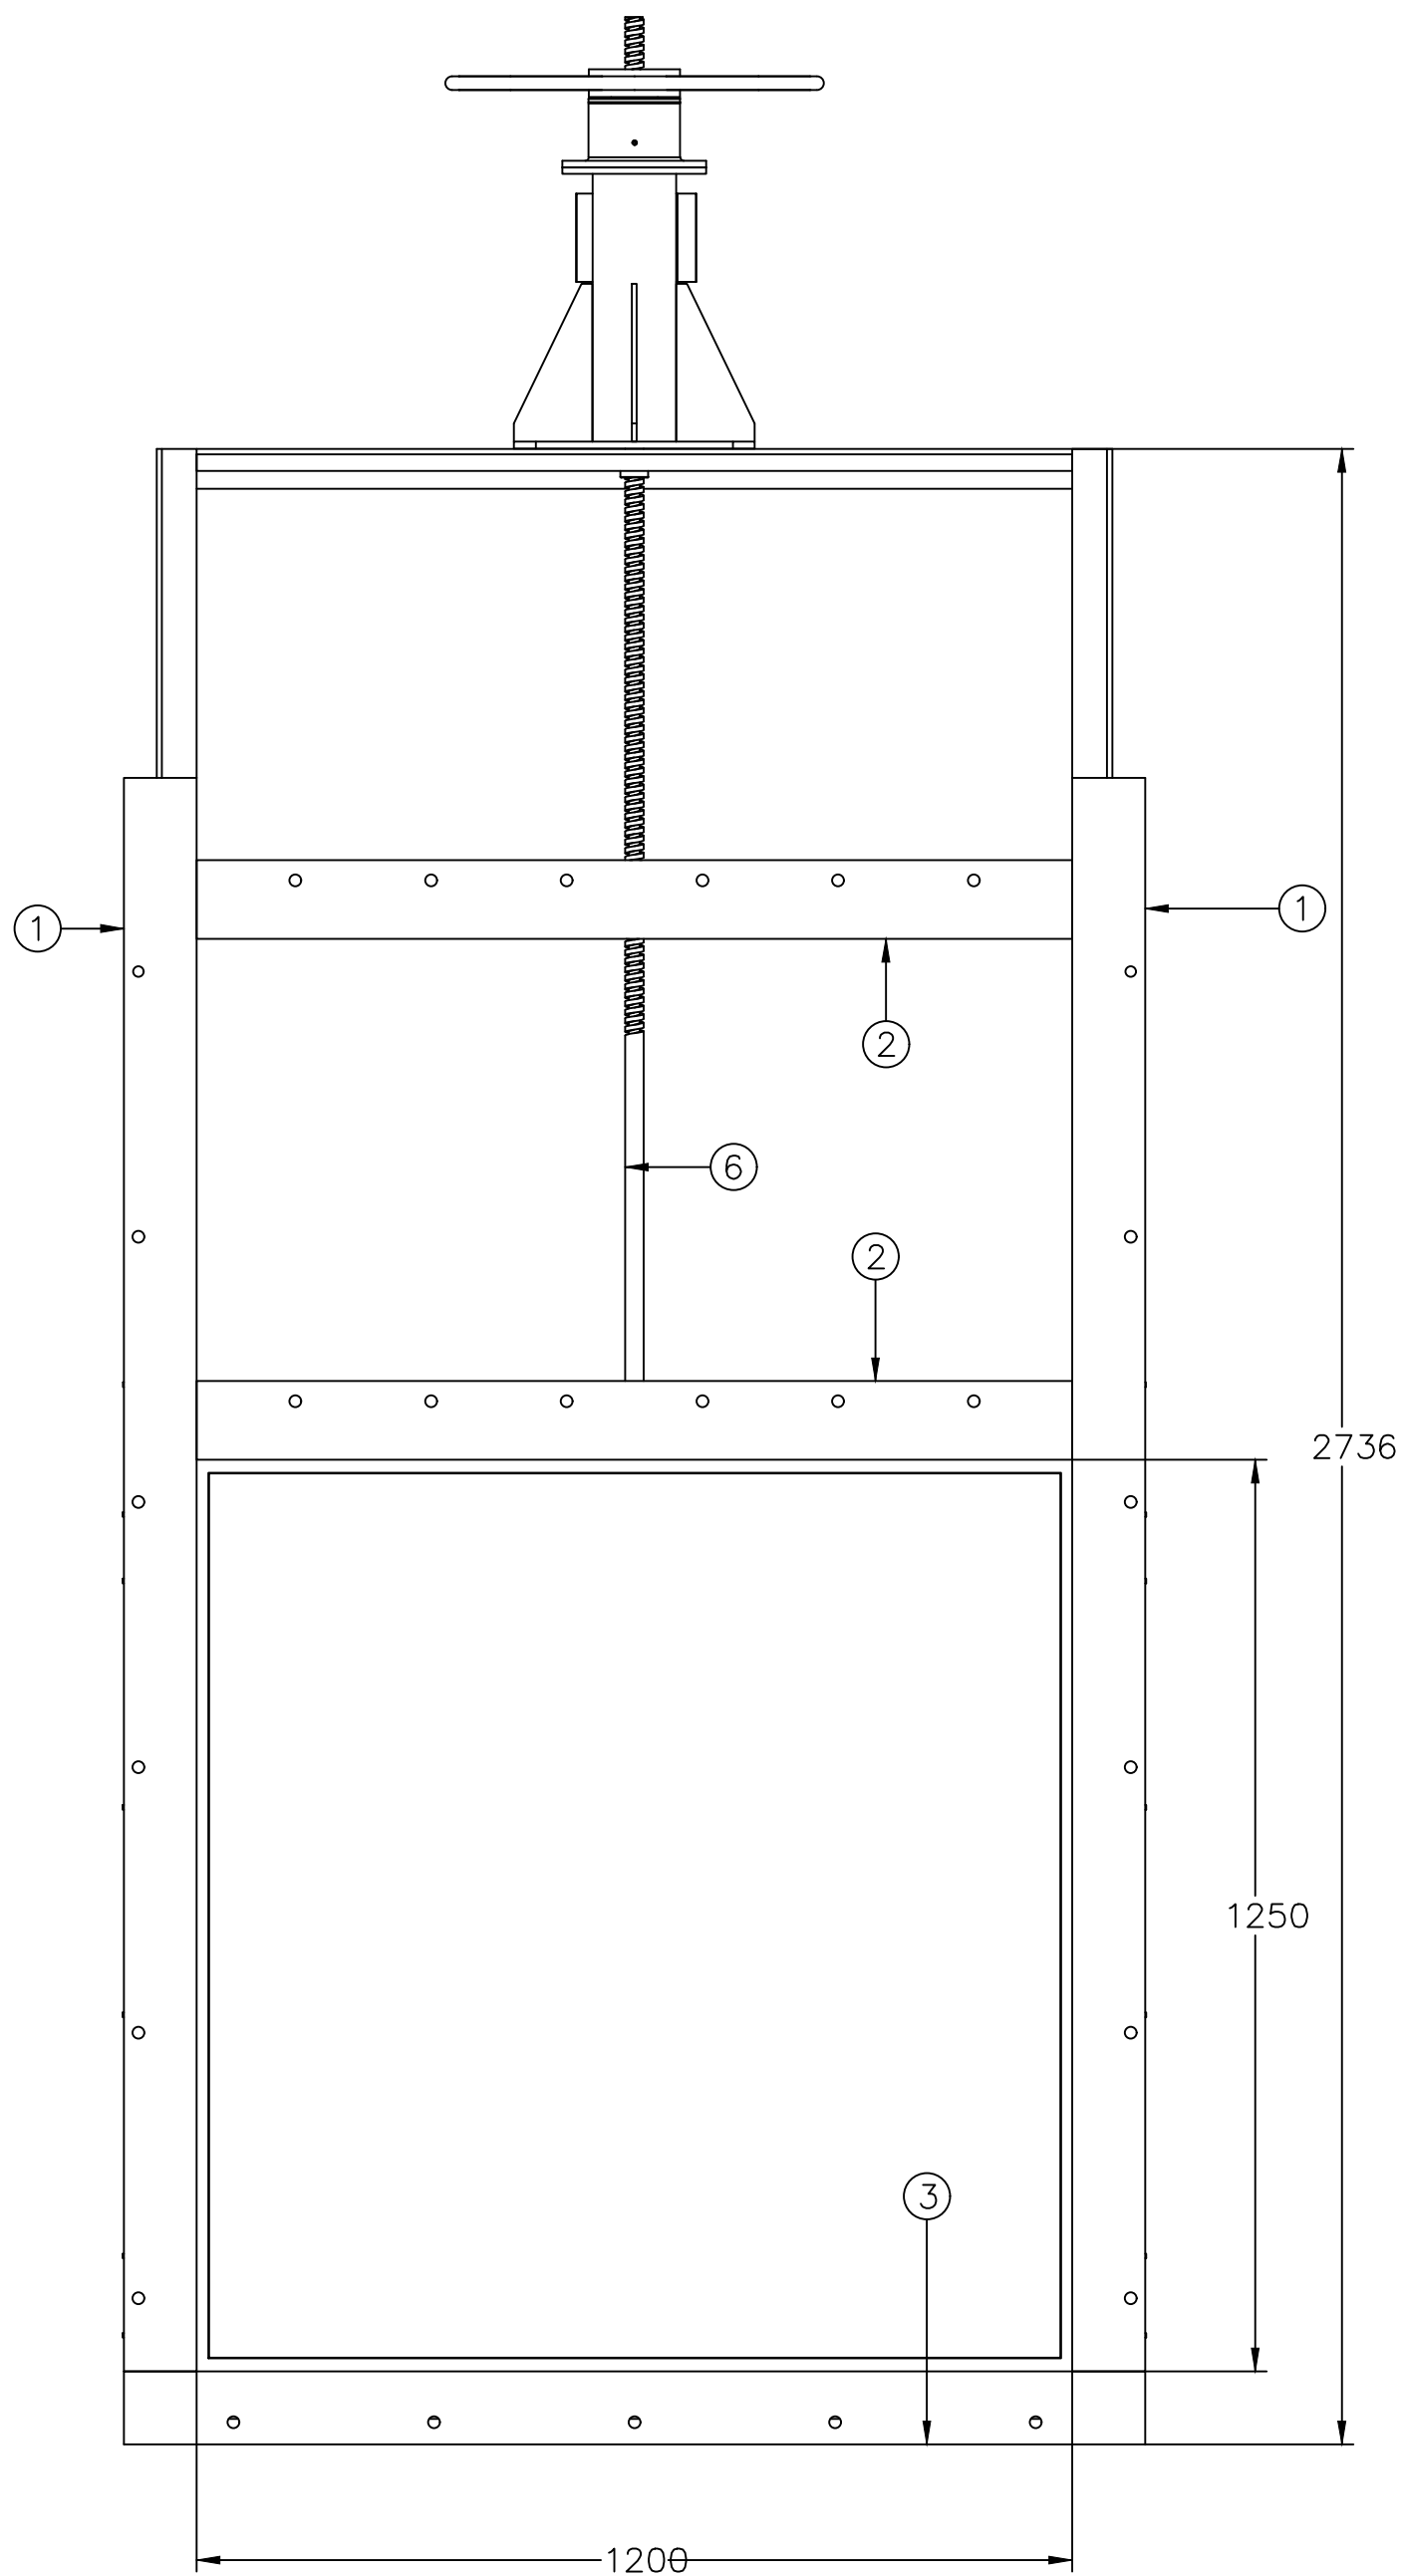


SIK305396 SIKI
ANCHORFIX-S X 300 ML

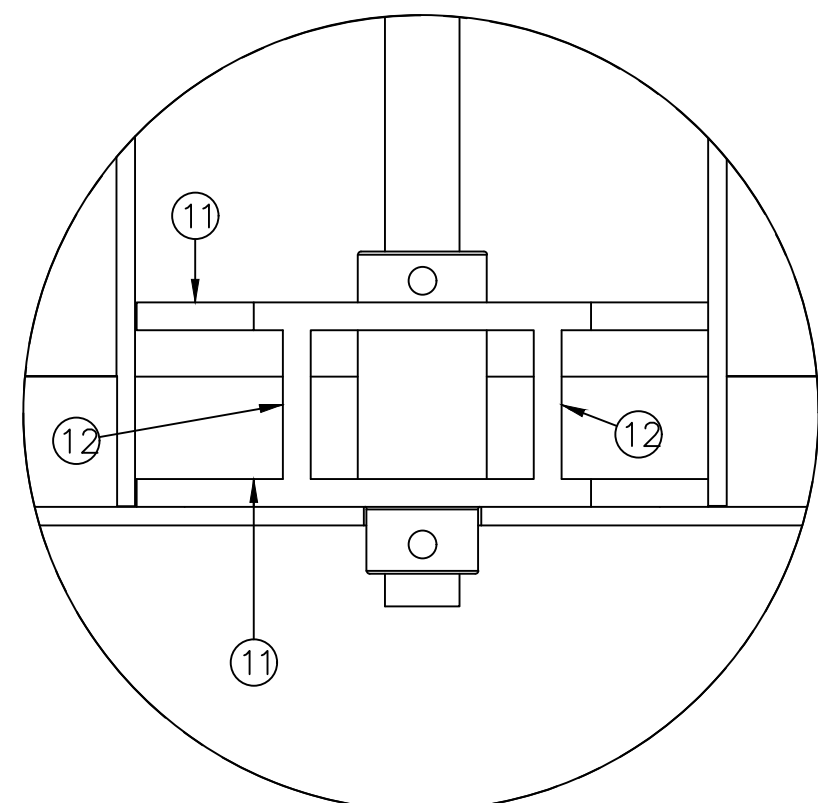


DETALLE E

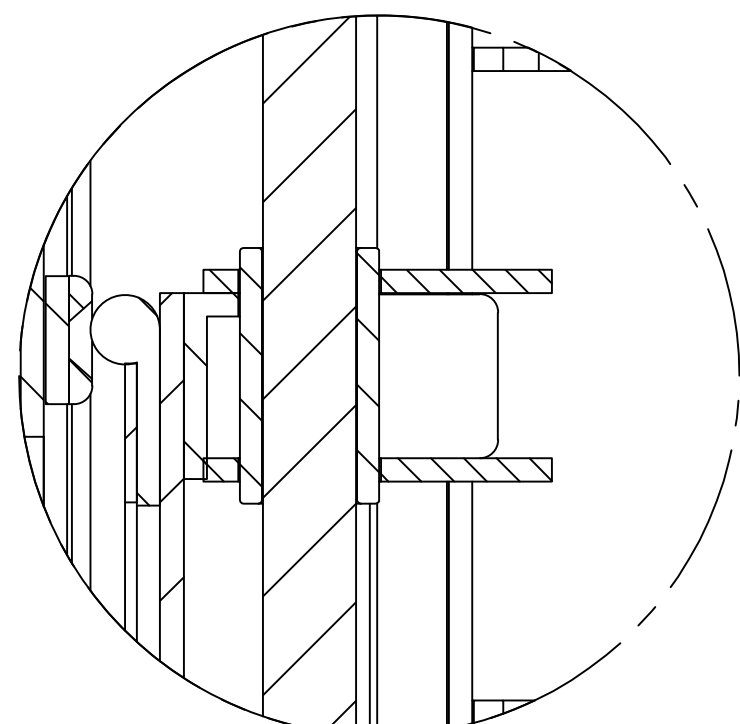

DETALLE F

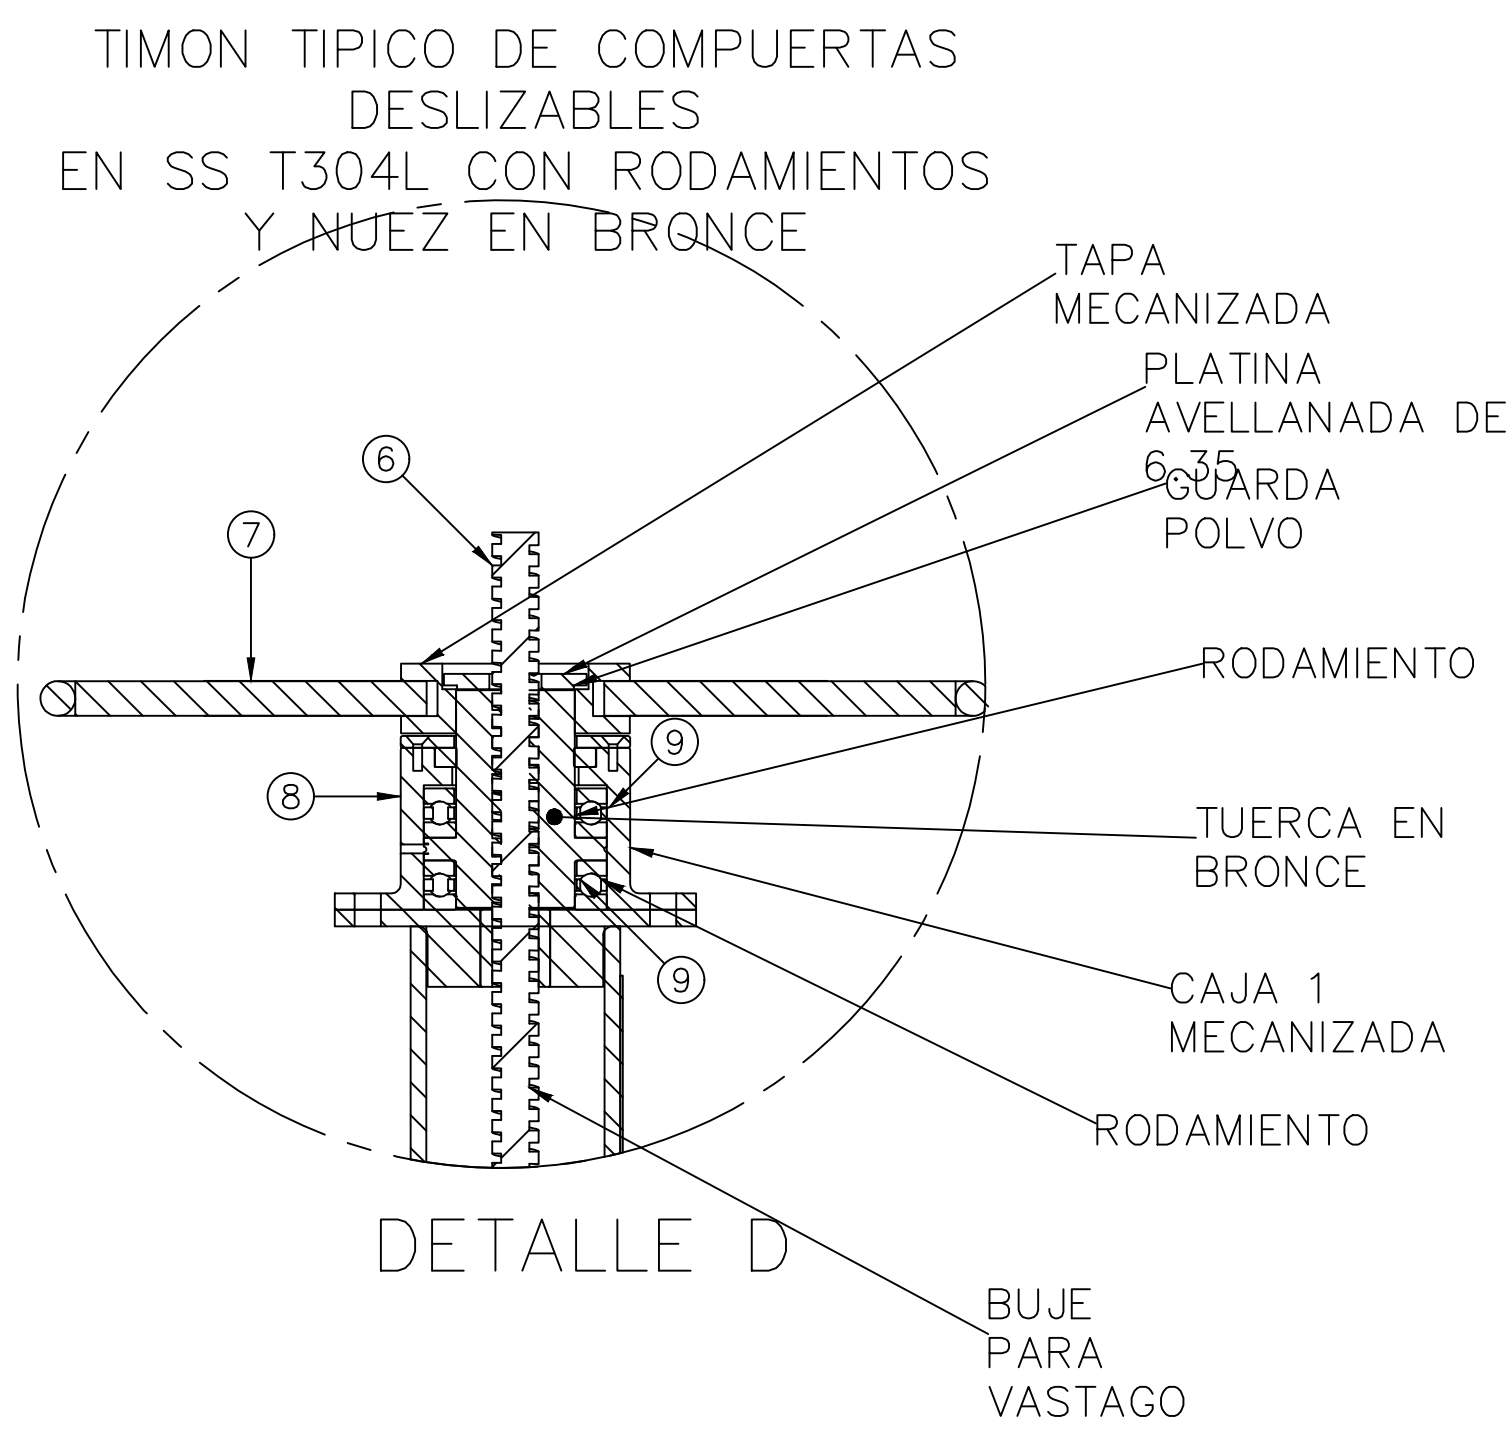


DETALLE D

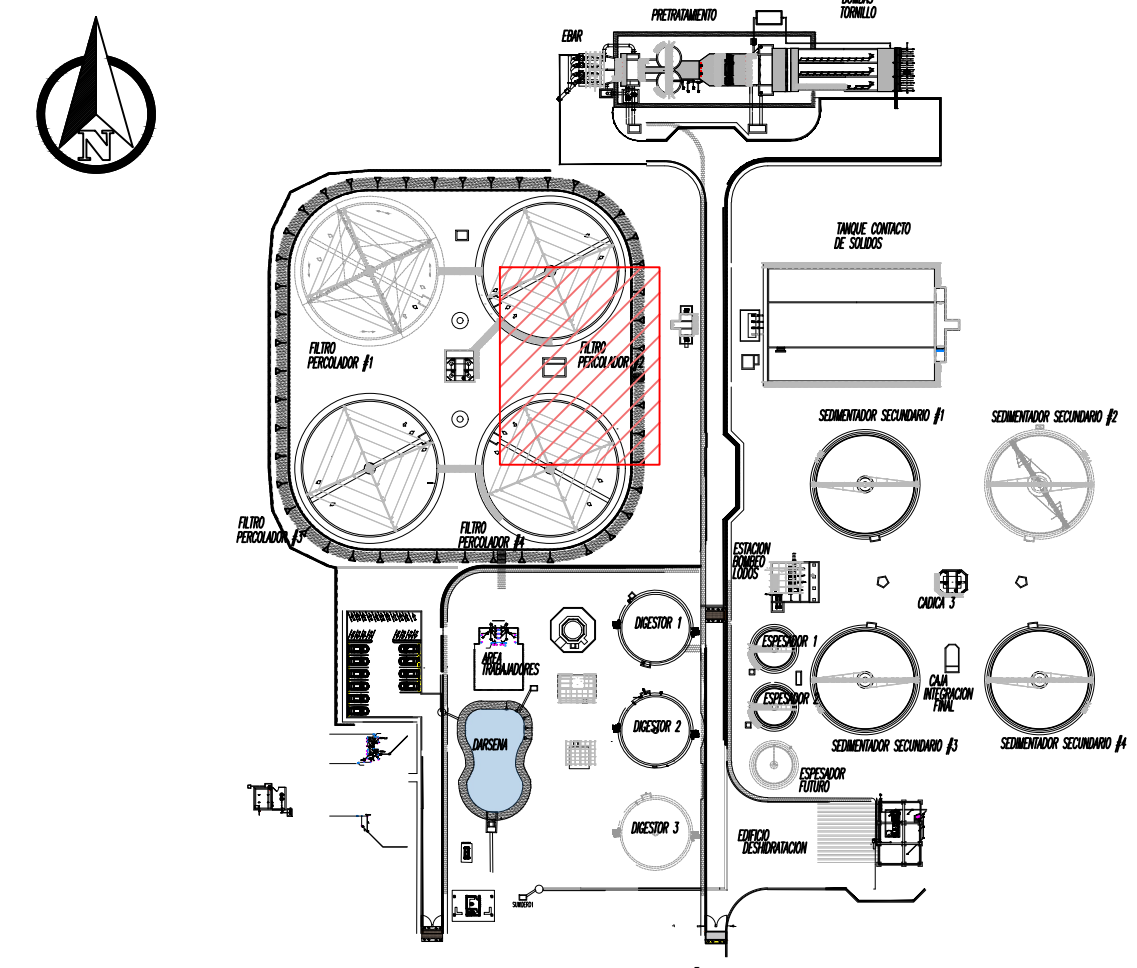

LOCALIZACIÓN
SIN ESCALA

TABLA DE MATERIALES			
ITEM	DESCRIPCIÓN DE MATERIALES	UNIDADES	ESPECIFICACIÓN
1	LAMINA DE 1/4" MARCO EXTERNO	2	SS T316
2	LAMINA DE 1/4" MARCO EXTERNO	2	SS T316
3	LAMINA DE 1/4" MARCO INTERNO	1	SS T316
4	LAMINA DE 1/4"	4	SS T316
5	LAMINA DE 1/4"	4	SS T316
6	VASTAGO DE Ø 1"	1	ACERO AISI 316L
7	VARILLA LISA DE 3/4"	1	SS T304
8	CAJA EN AISI	1	1045
9	RODAMIENTO	2	RODAMIENTO
10	TUERCA	1	BRONCE
11	LAMINA DE 3/8"	4	SS T316
12	LAMINA DE 3/8"	4	SS T316
13	ANGULO DE 1/4"x2x2"	2	SS T316
14	ANGULO DE 1/4"x2x2"	2	SS T316
15	ANGULO DE 1/4"x2x2"	4	SS T316
16	ANGULO DE 1/4"x2x2"	2	SS T316
17	ANGULO DE 1/4"x2x2"	2	SS T316
18	LAMINA DE 1/4"	1	SS T316
19	SIK305396 SIKI		ANCHORFIX-S X 300 ML

DESC-4	FECHA-4	REV. POR-4
DESC-3	FECHA-3	REV. POR-3
DESC-2	FECHA-2	REV. POR-2
DESC-1	FECHA-1	REV. POR-1
N°	MODIFICACIONES	FECHA POR

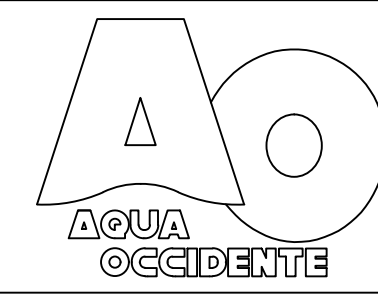


GERENCIA OPERATIVA

DEPARTAMENTO DE
PLANEACIÓN Y CONSTRUCCIÓN

REALIZAR LA ACTUALIZACIÓN Y AJUSTE DE LOS ESTUDIOS E INGENIERIA DE DETALLE DE LA PLANTA DE TRATAMIENTO DE AGUAS RESIDUALES DOMÉSTICAS Y NO DOMÉSTICAS - PTAR - DE LA CABECERA MUNICIPAL DE PALMIRA EN EL VALLE DEL CAUCA, INCLUYENDO LOS CORREGIMIENTOS GUAYABAL Y BARRANCAS

DISEÑOS MÉCANICOS

  MYRIAM ROMERO PULECIO INGENIERIA SANITARIA	ADVERTENCIA		Diseño: ING. VICTOR CORRALES M.P. 76237-04334		Aprobo: ING. HECTOR SAAVEDRA M.P. 76237-76326 VLL	
	 0 1 2 m ES EN LA BARRA, NO EN EL PLANO (NO EN ESTA ESCALA)		Revisó: ING. MYRIAM ROMERO M.P. 76237-09214 VLL		Registro digital: PTAR-MEC-041-D-M16	
	Escala: SIN ESCALA		Fecha: MAYO/2025		Plano N° 2	
	Unidades: mm		CONTIENE: CAJA DE PERCOLADOS DETALLE DE COMPUERTA Y OBRA CIVIL		Consecutivo: 2	
					M16	