




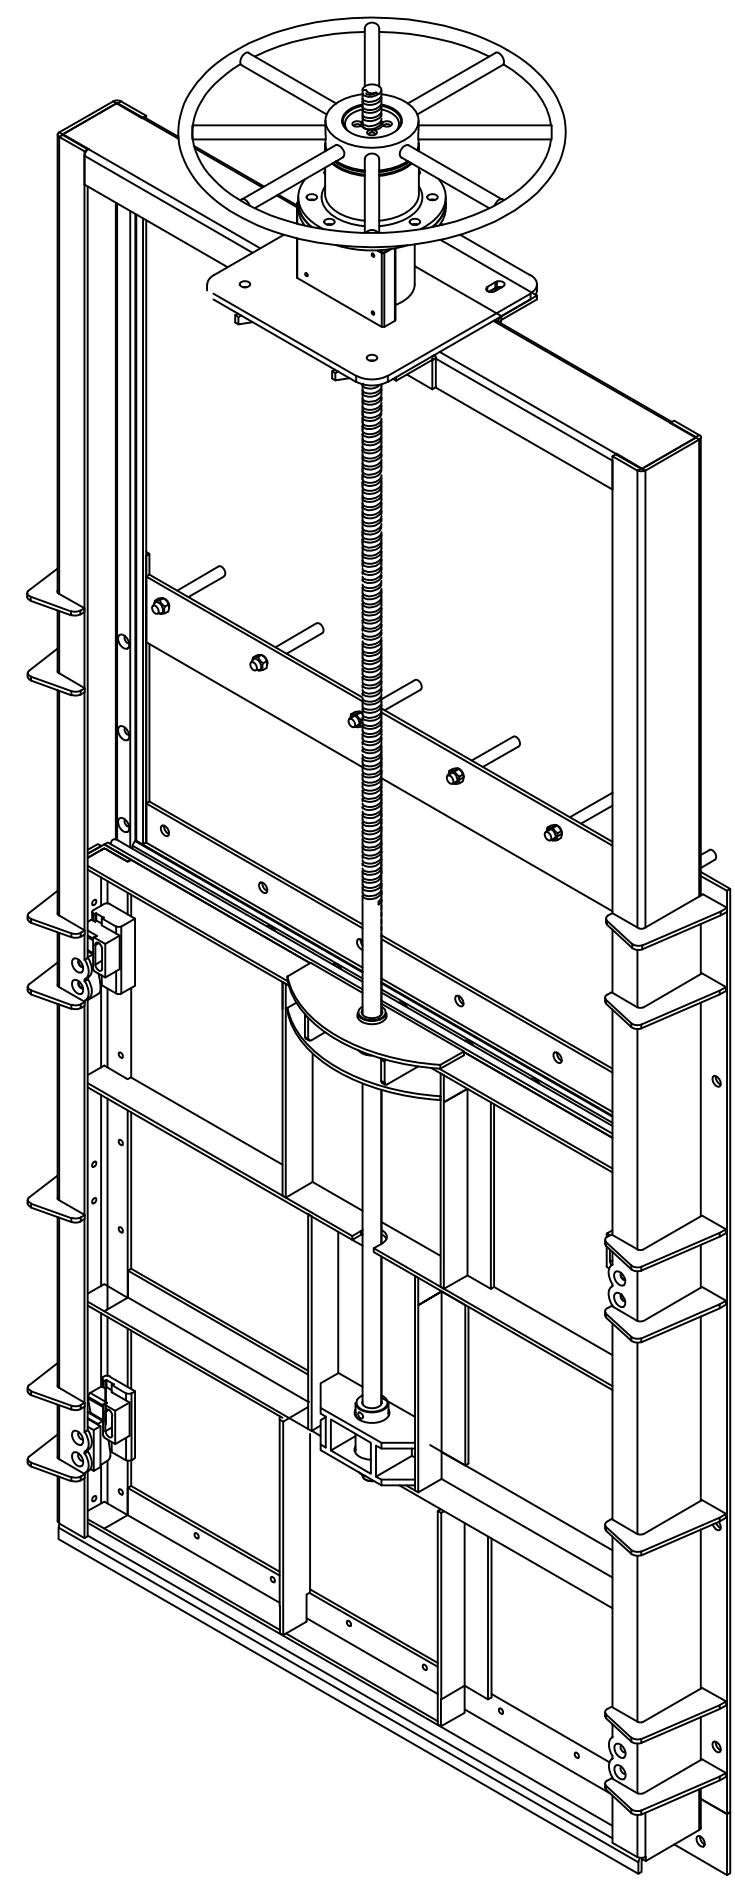


COMPUERTA DE 1000X1000 CANT 2

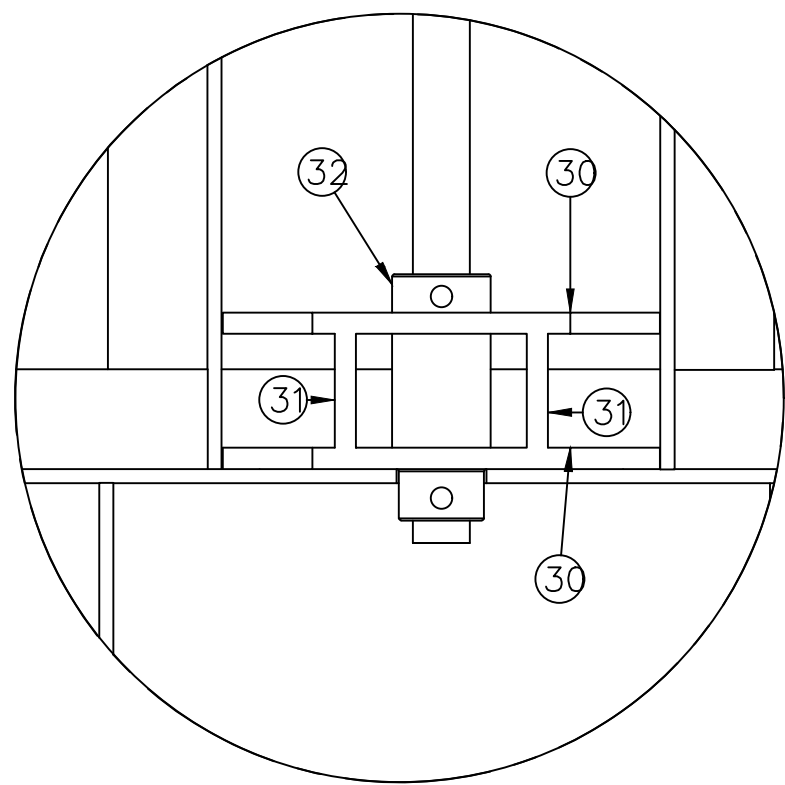



DETALLE I

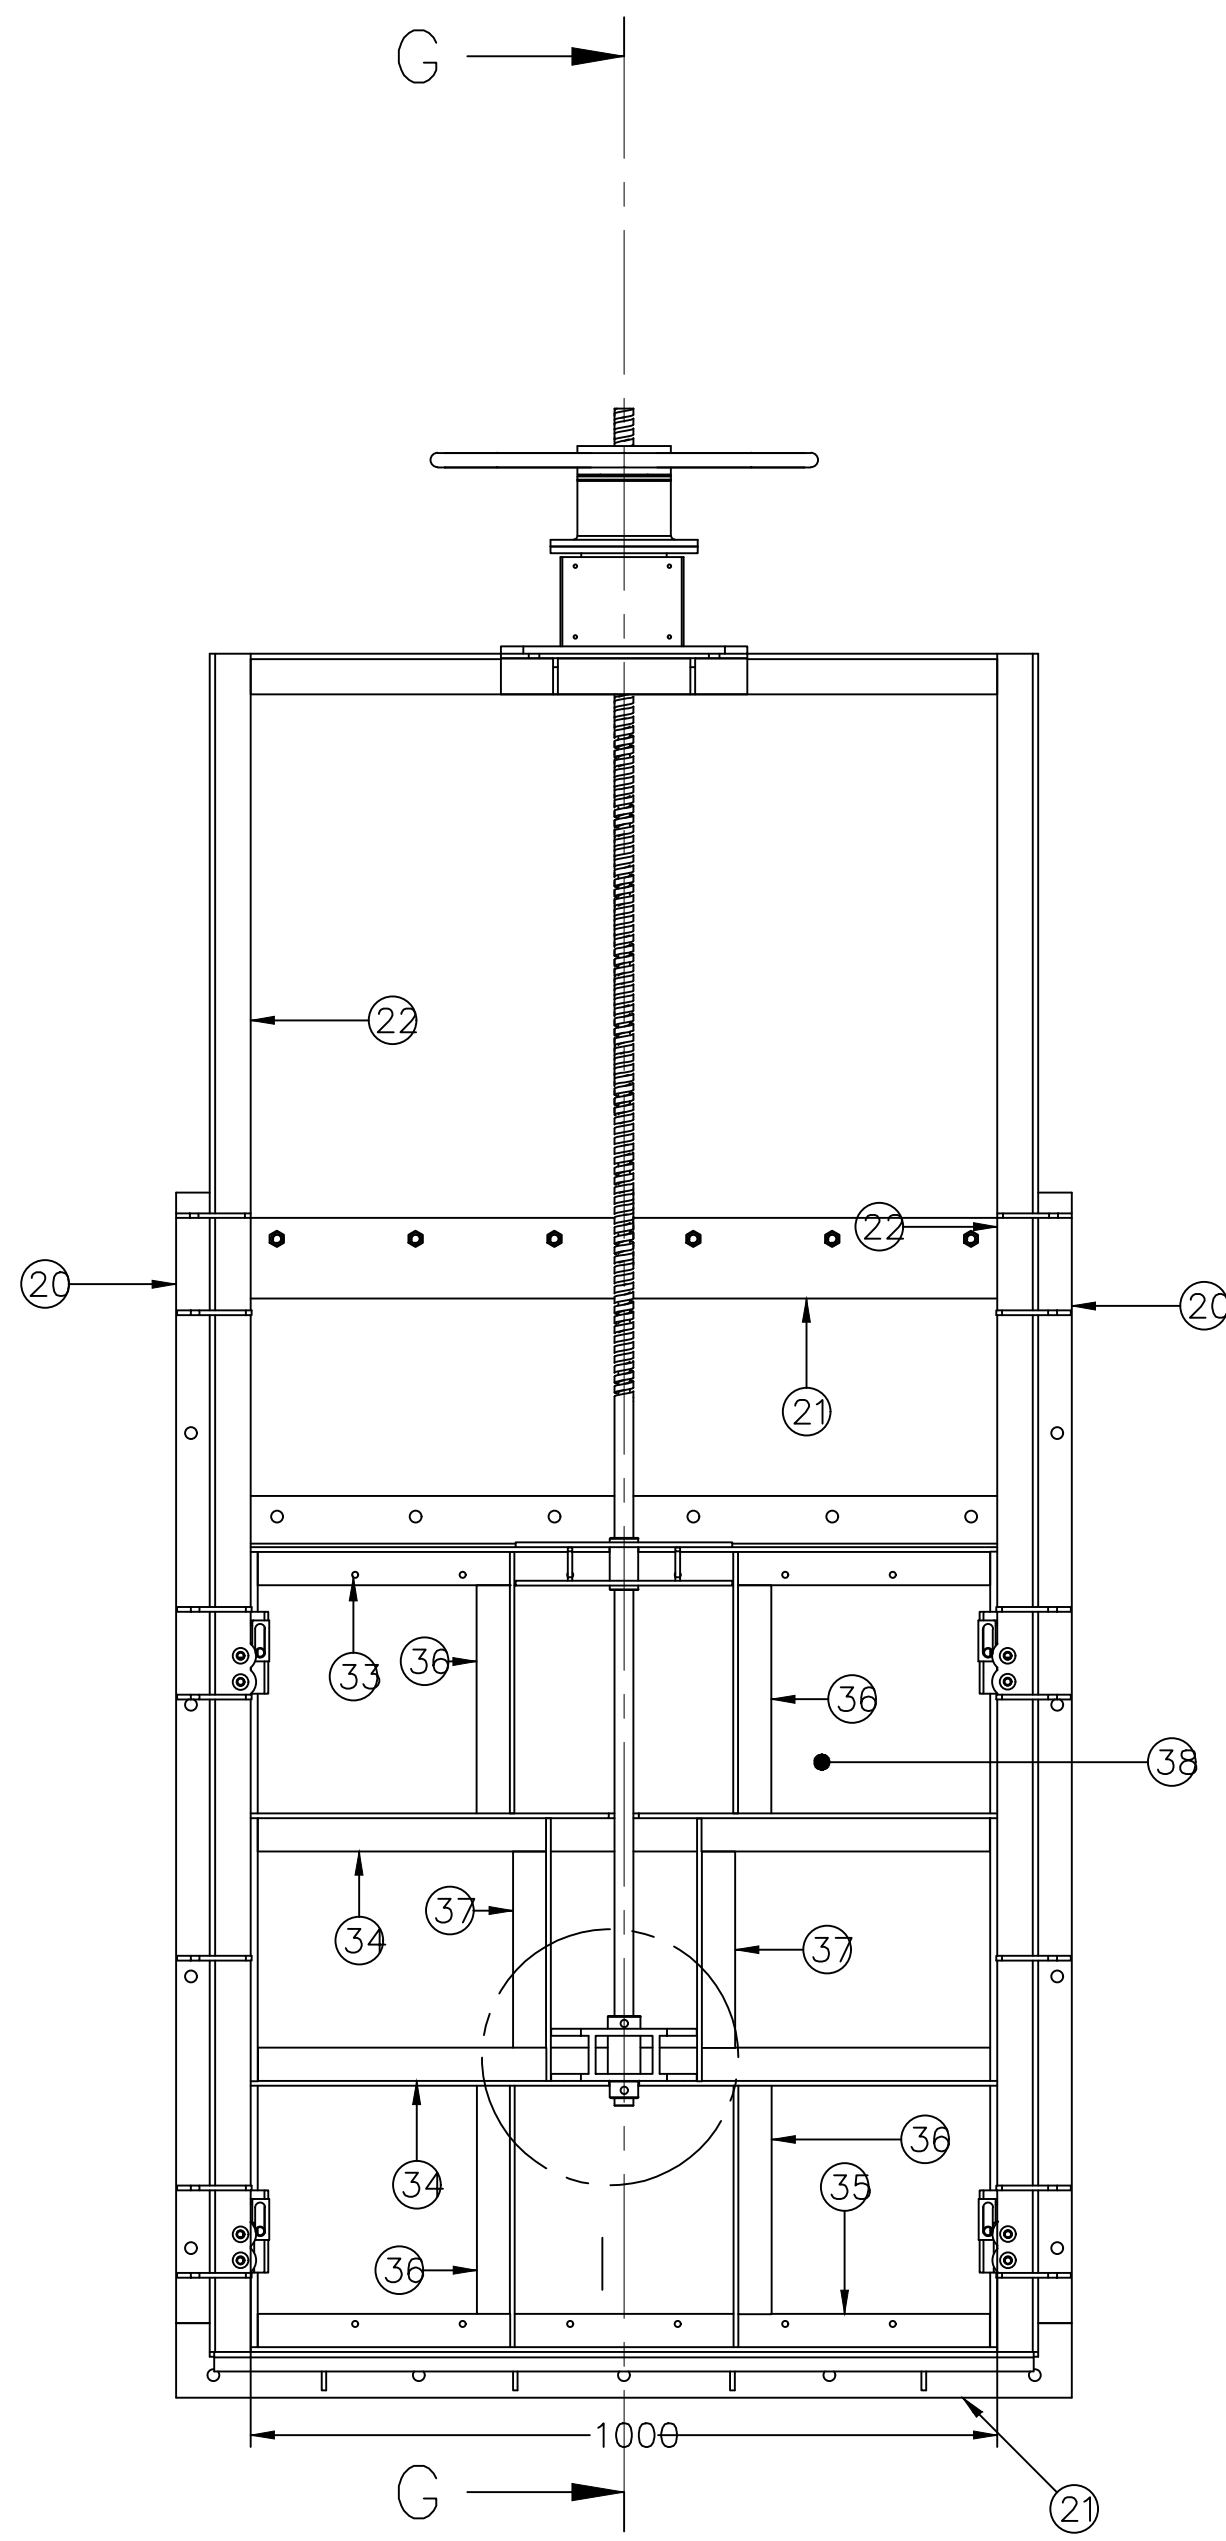

VISTA FRONTAL

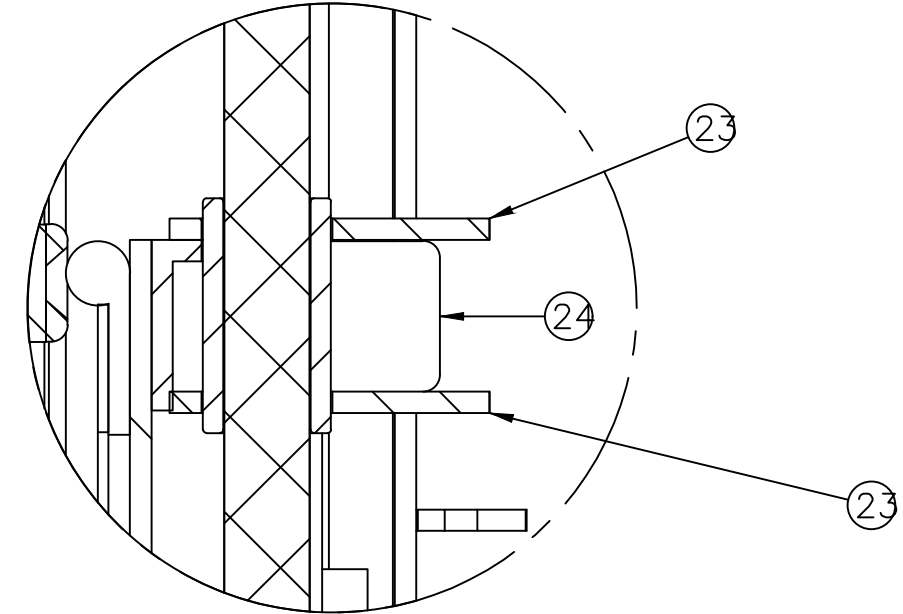


DETALLE H

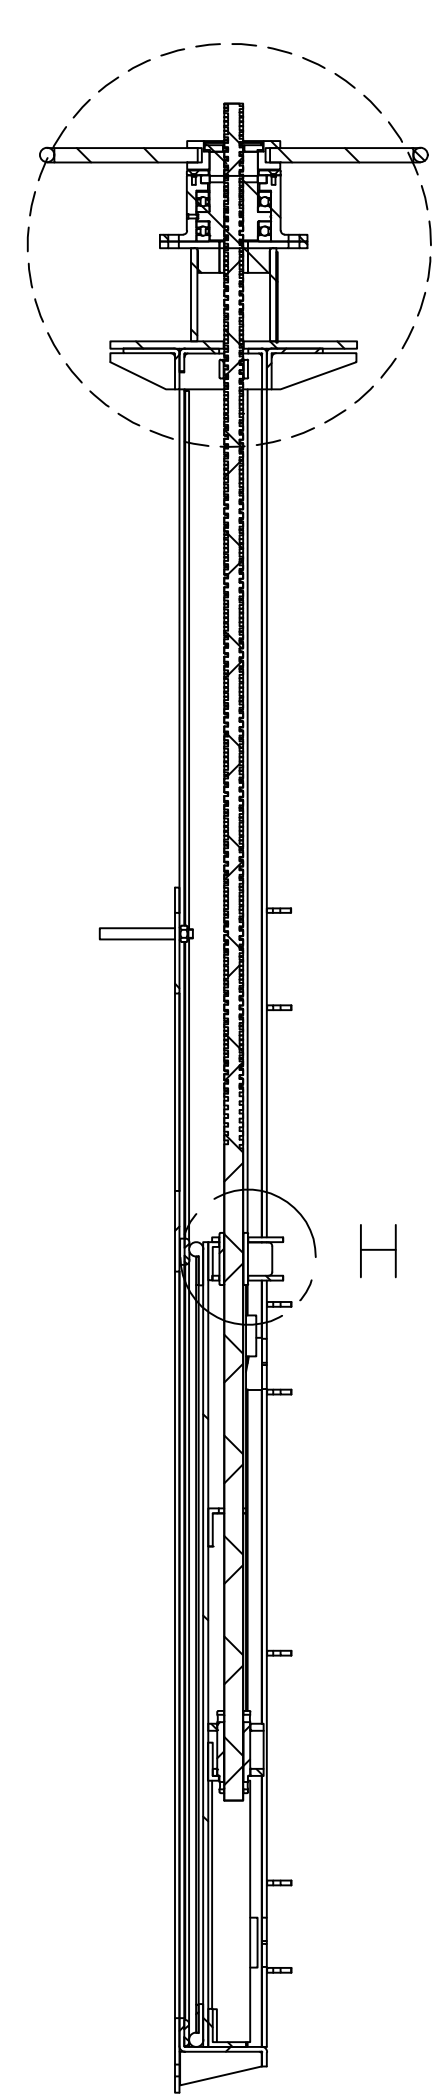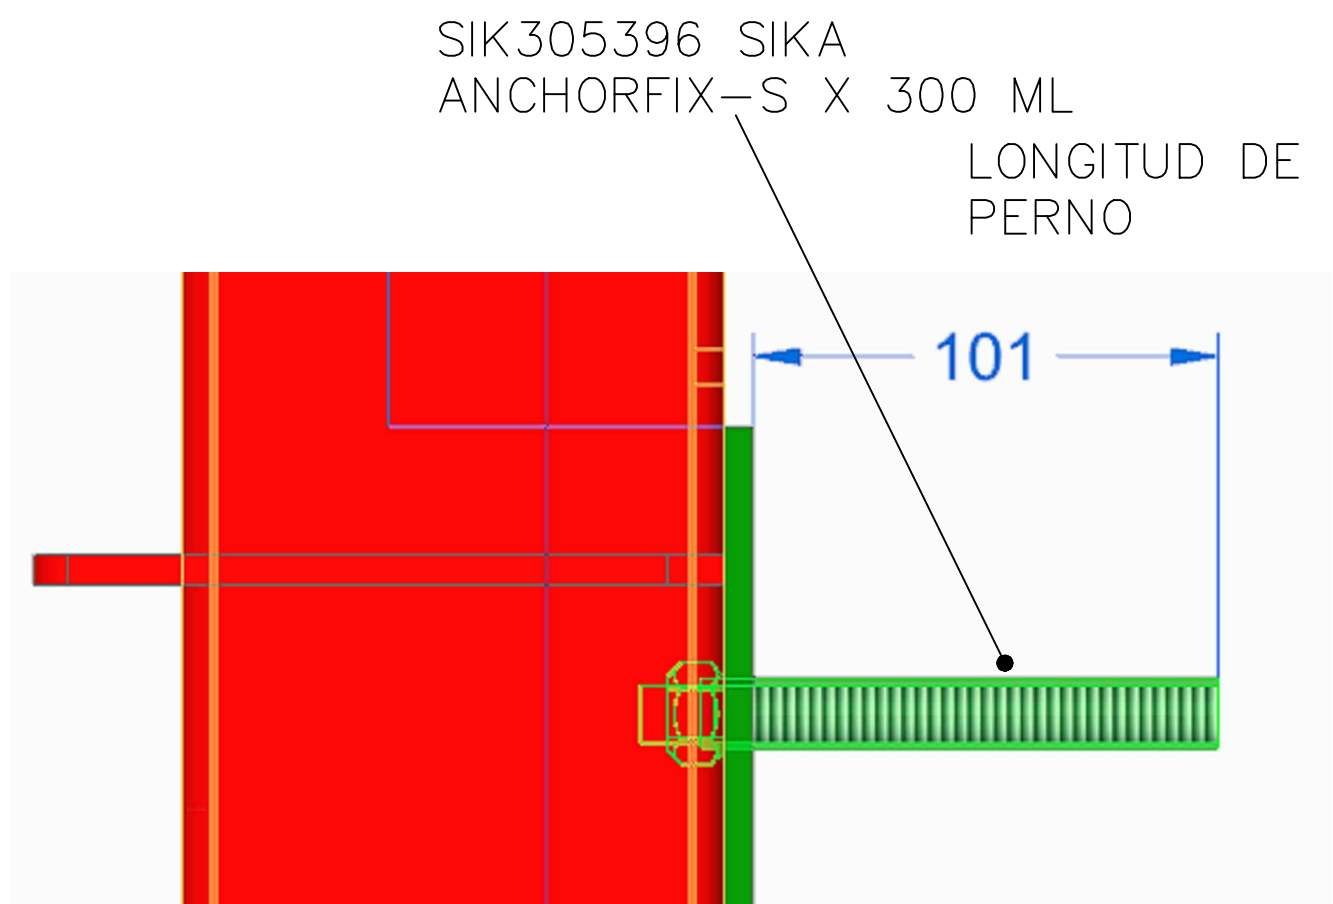


CORTE G-G

VISTA LATERAL

DETALLE K

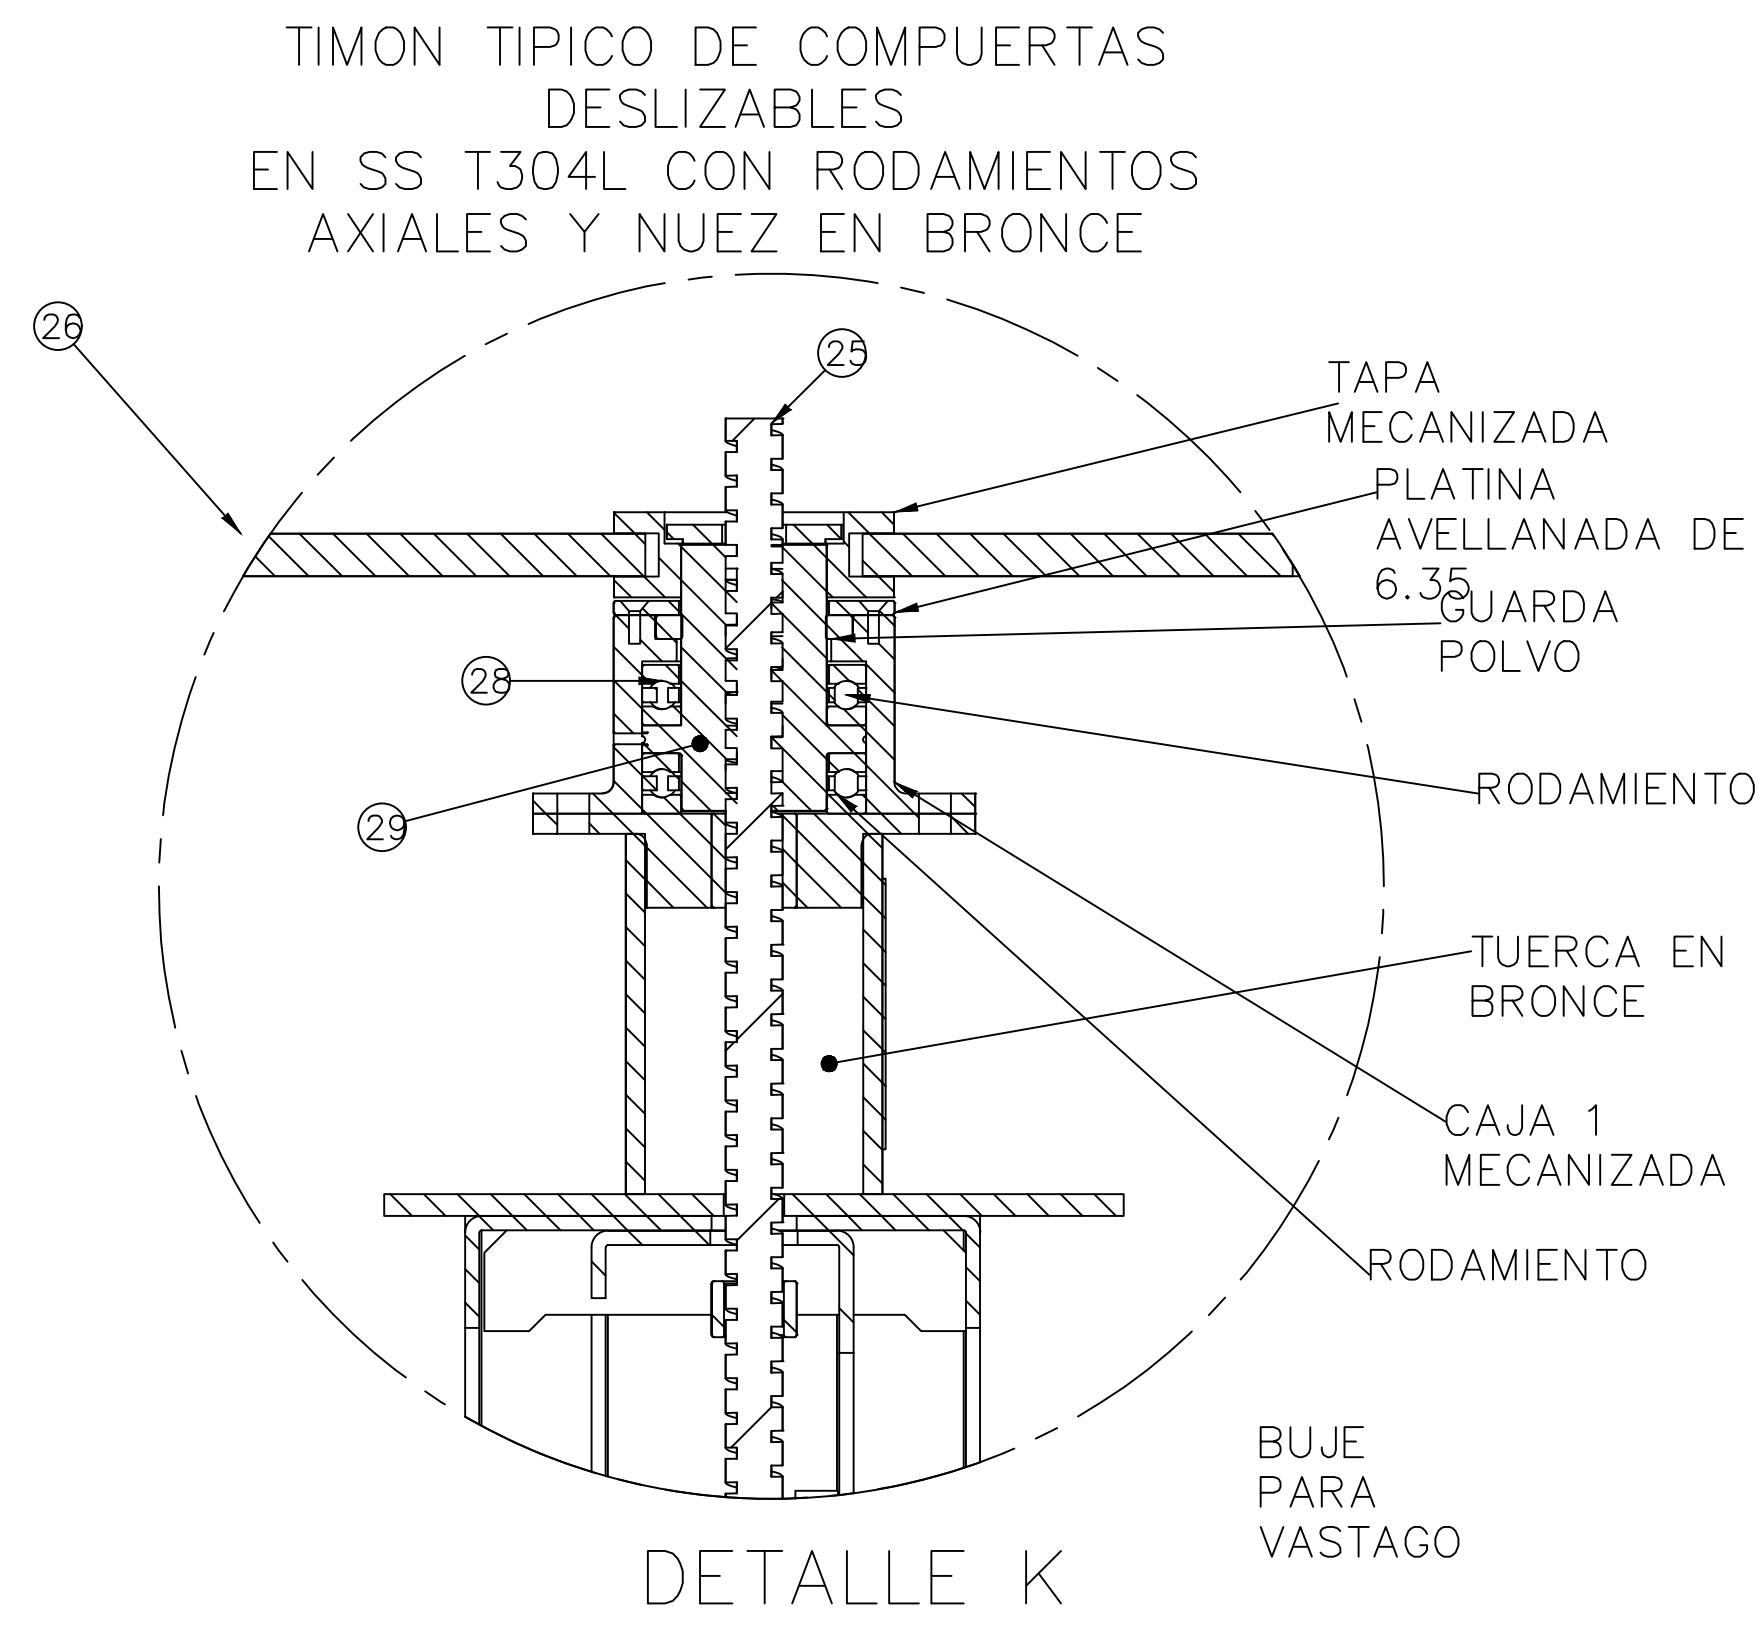

DETALLE K

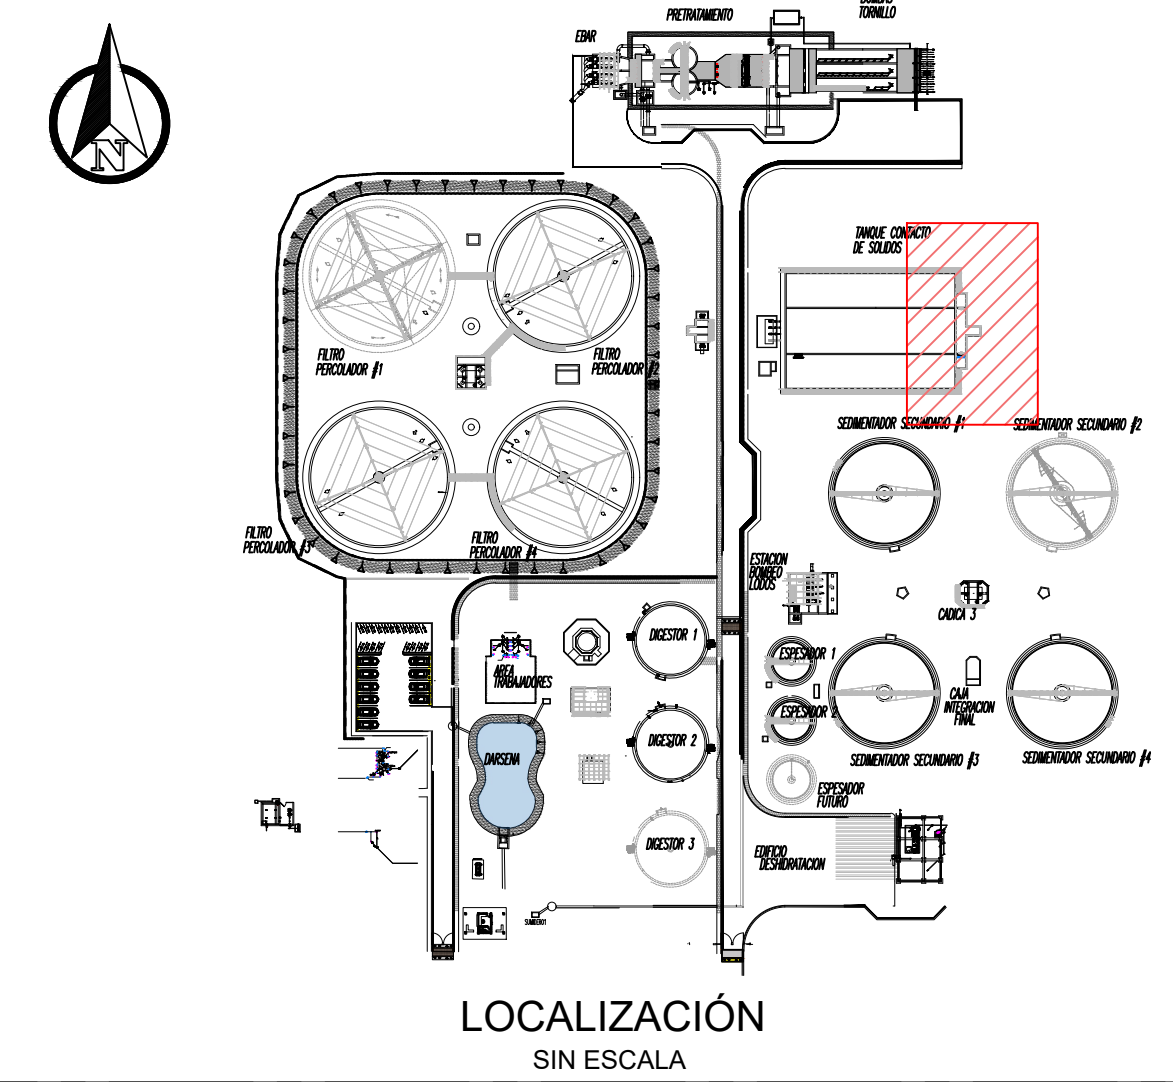

LOCALIZACIÓN SIN ESCALA

TABLA DE MATERIALES			
ITEM	DESCRIPCIÓN DE MATERIALES	UNIDADES	ESPECIFICACION
20	LAMINA DE 1/4" MARCO EXTERNO	4	SS T316
21	LAMINA DE 1/4" MARCO EXTERNO	4	SS T316
22	LAMINA DE 1/4" MARCO INTERNO	4	SS T316
23	LAMINA DE 1/4"	4	SS T316
24	LAMINA DE 1/4"	4	SS T316
25	VASTAGO DE Ø 1"	2	ACERO AISI 316L
26	VARILLA LISA DE 3/4"	2	SS T304
27	CAJA EN AISI	2	1045
28	RODAMIENTO	4	RODAMIENTO
29	TUERCA	2	BRONCE
30	LAMINA DE 3/8"	4	SS T316
31	LAMINA DE 3/8"	4	SS T316
33	ANGULO DE 1/4"x2X2"	2	SS T316
34	ANGULO DE 1/4"x2X2"	6	SS T316
35	ANGULO DE 1/4"x2X2"	2	SS T316
36	ANGULO DE 1/4"x2X2"	8	SS T316
37	ANGULO DE 1/4"x2X2"	4	SS T316
38	LAMINA DE 1/4"	1	SS T316
39	SIK305396 SIK		ANCHORFIX-S X 300 ML

DESC-4	FECHA-4	REV_POR-4
DESC-3	FECHA-3	REV_POR-3
DESC-2	FECHA-2	REV_POR-2
DESC-1	FECHA-1	REV_POR-1
N°	MODIFICACIONES	FECHA POR



GERENCIA OPERATIVA

DEPARTAMENTO DE PLANEACIÓN Y CONSTRUCCIÓN

REALIZAR LA ACTUALIZACIÓN Y AJUSTE DE LOS ESTUDIOS E INGENIERIA DE DETALLE DE LA PLANTA DE TRATAMIENTO DE AGUAS RESIDUALES DOMÉSTICAS Y NO DOMÉSTICAS - PTAR - DE LA CABECERA MUNICIPAL DE PALMIRA EN EL VALLE DEL CAUCA, INCLUYENDO LOS CORREGIMIENTOS GUAYABAL Y BARRANCAS

DISEÑOS MÉCANICOS

 MYRIAM ROMERO PULECIO INGENIERIA SANITARIA	ADVERTENCIA		Disegño: ING VICTOR GORRALES M.P. 76237-75214 VLL		Aprobo: ING. HECTOR SAAVEDRA M.P. 76237-75226 VLL	
	0 1 2 cm		Revisó: Ing. Victor Gorrales M.P. 76237-09214 VLL		Registro digital: PLAT-MEC-042-M18	
	SI ESTA BARRA NO MIDE EL PLANO NO ESTA A ESCALA		Fecha: MAYO/2025		Plano N°: 2	
	Escala: SIN ESCALA		CONTIENE: COMPUERTAS DE 1000X1000, DETALLE TÍPICO TIMON		Consecutivo: 2	
	Unidades: mm					