


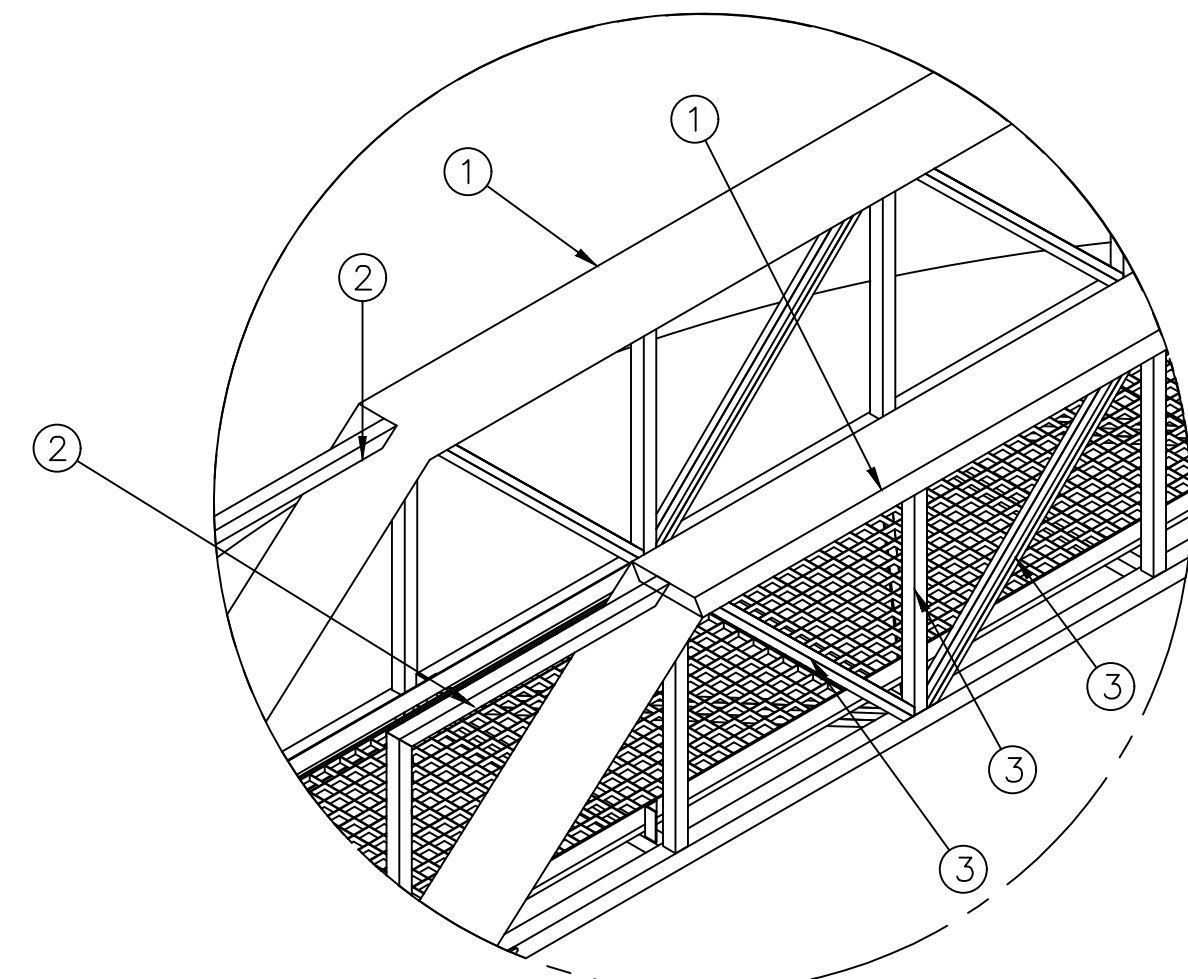


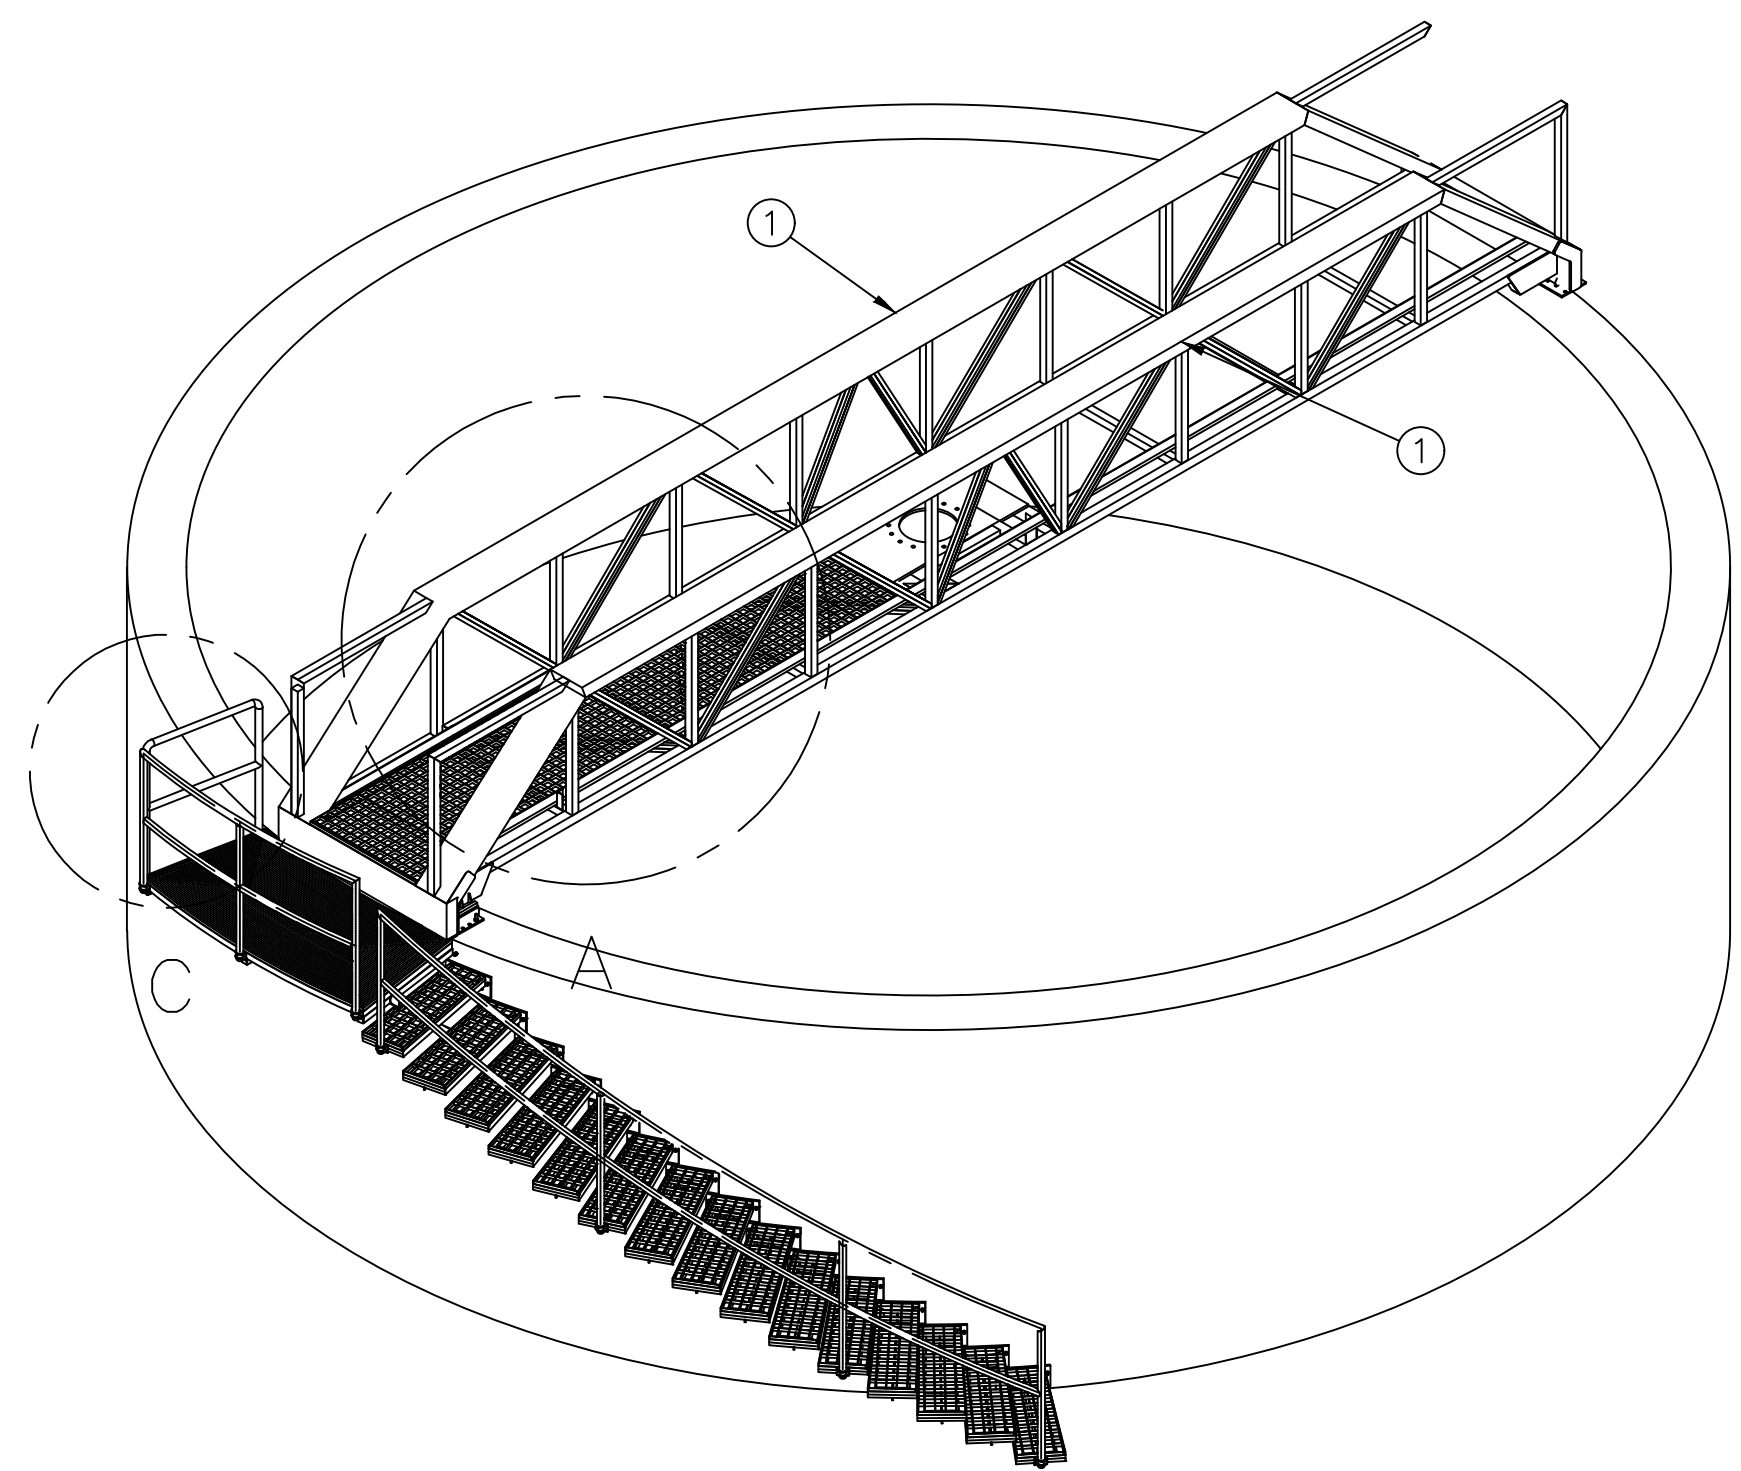

DETALLE A

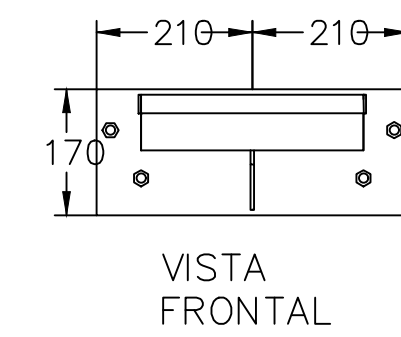

VISTA
FRONTAL

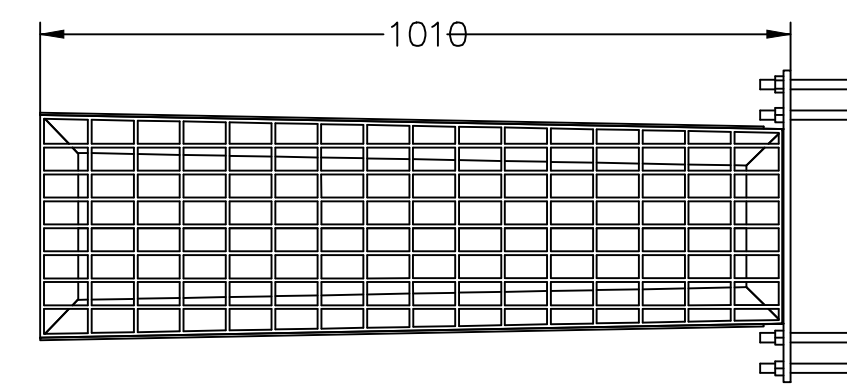


VISTA
SUPERIOR




VISTA
LATERAL


VARILLA ROSCADA
INOX 304L DE 1/2"
SIK305396 SIK
ANCHORFIX-S X 300 ML

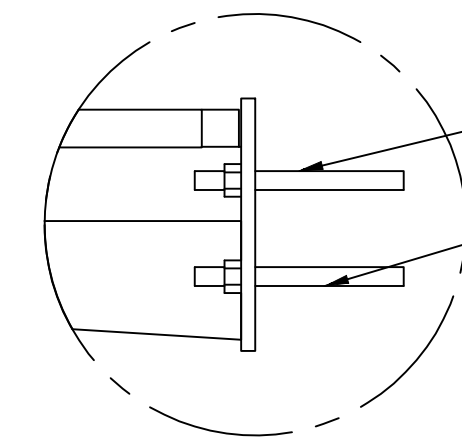



DETALLE A

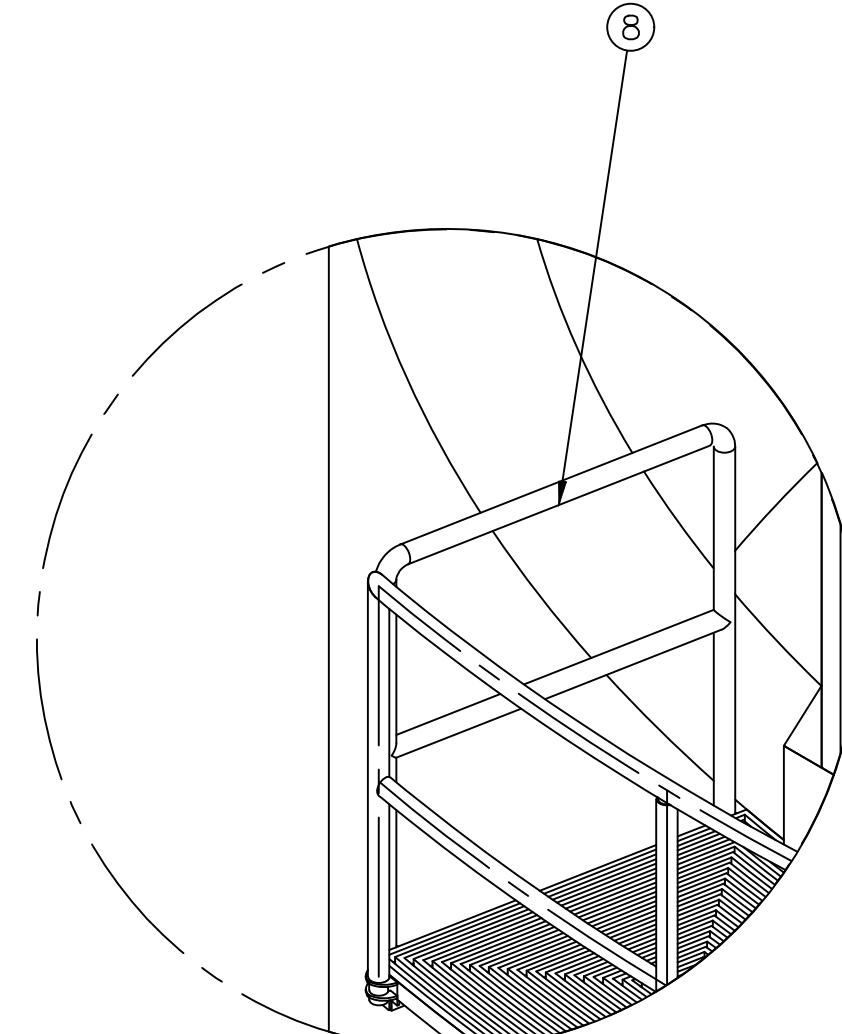




DETALLE C

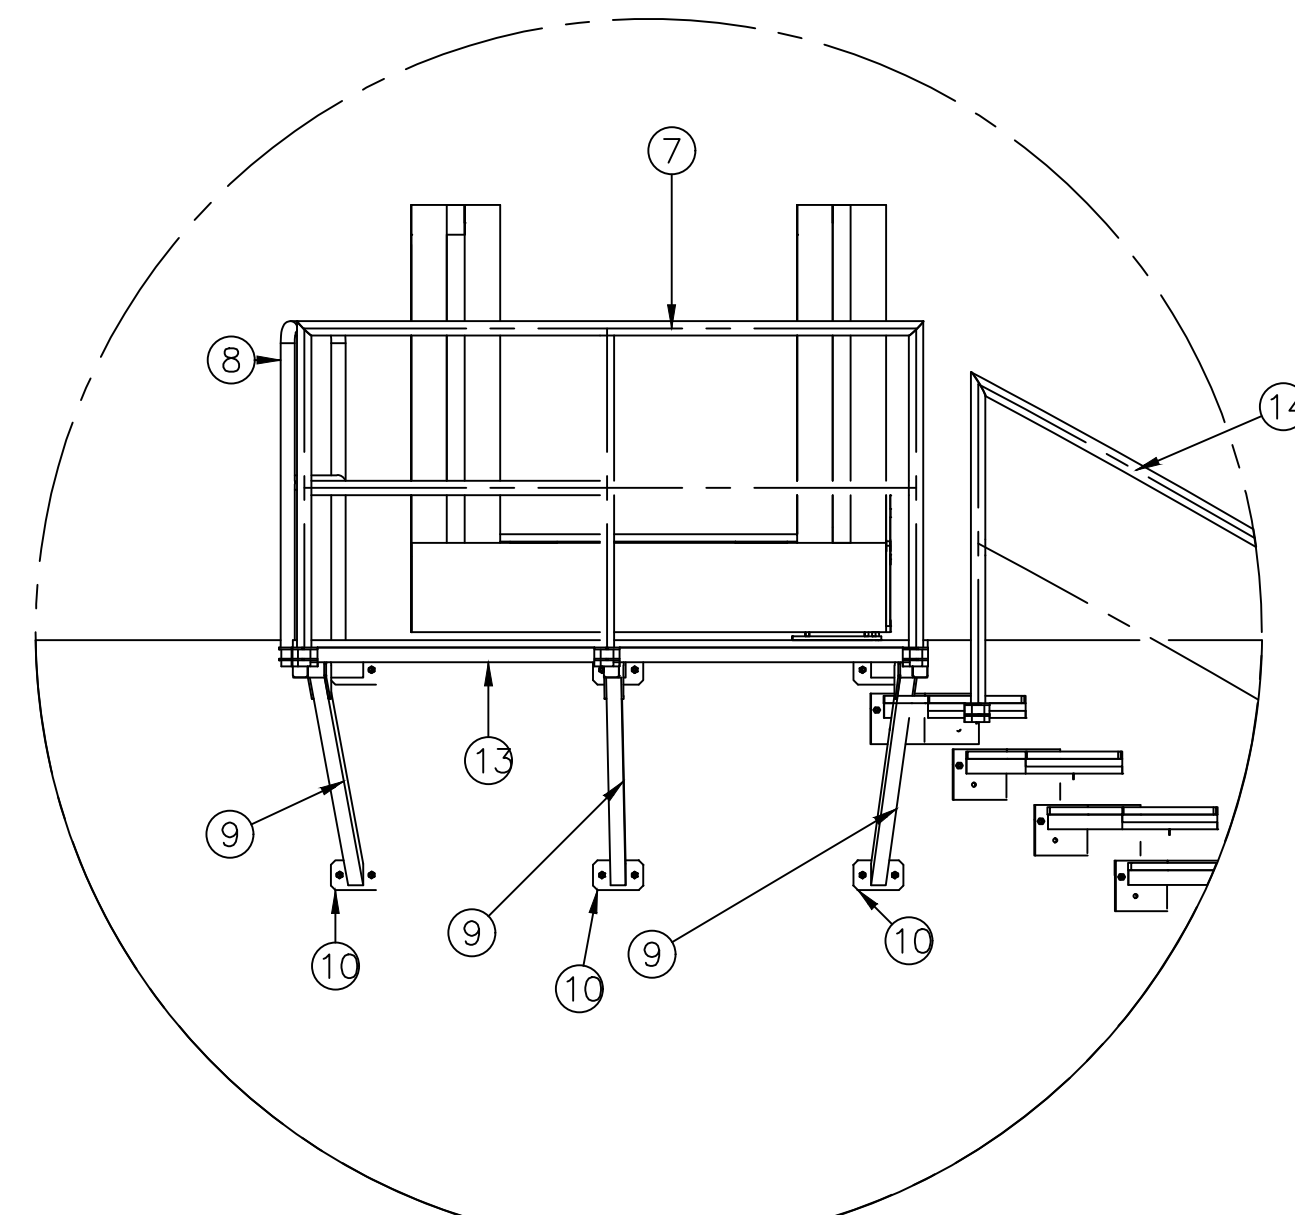

DETALLE B

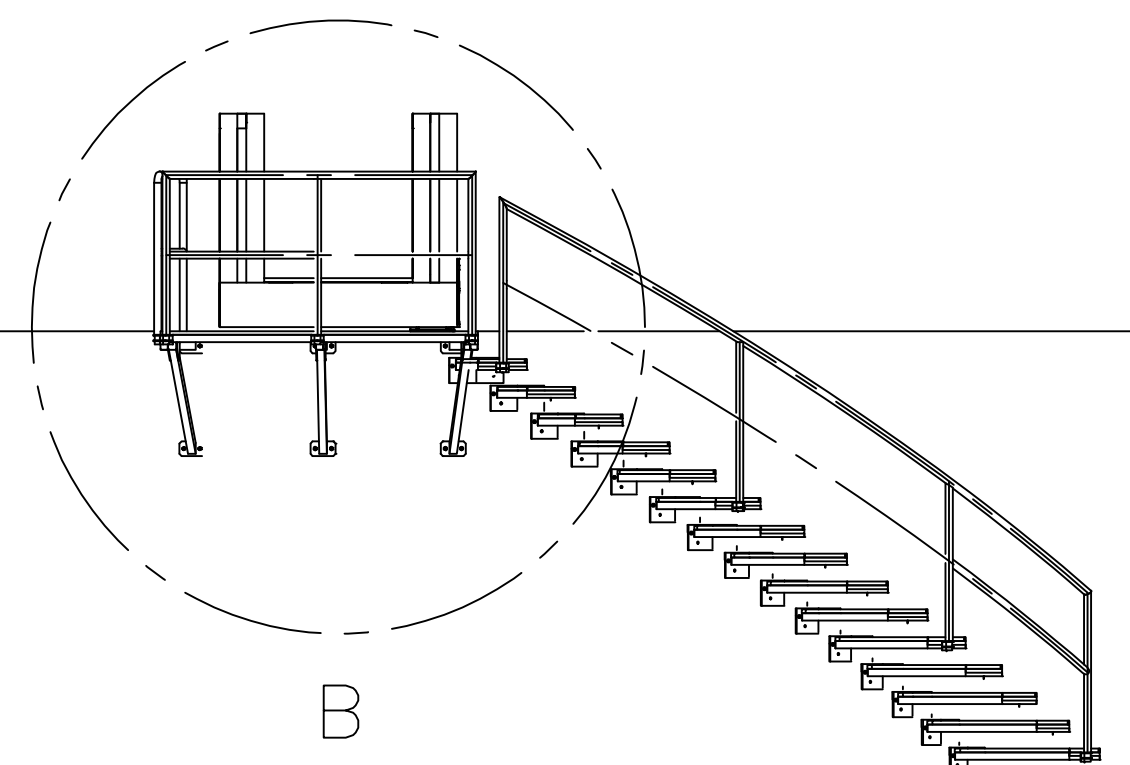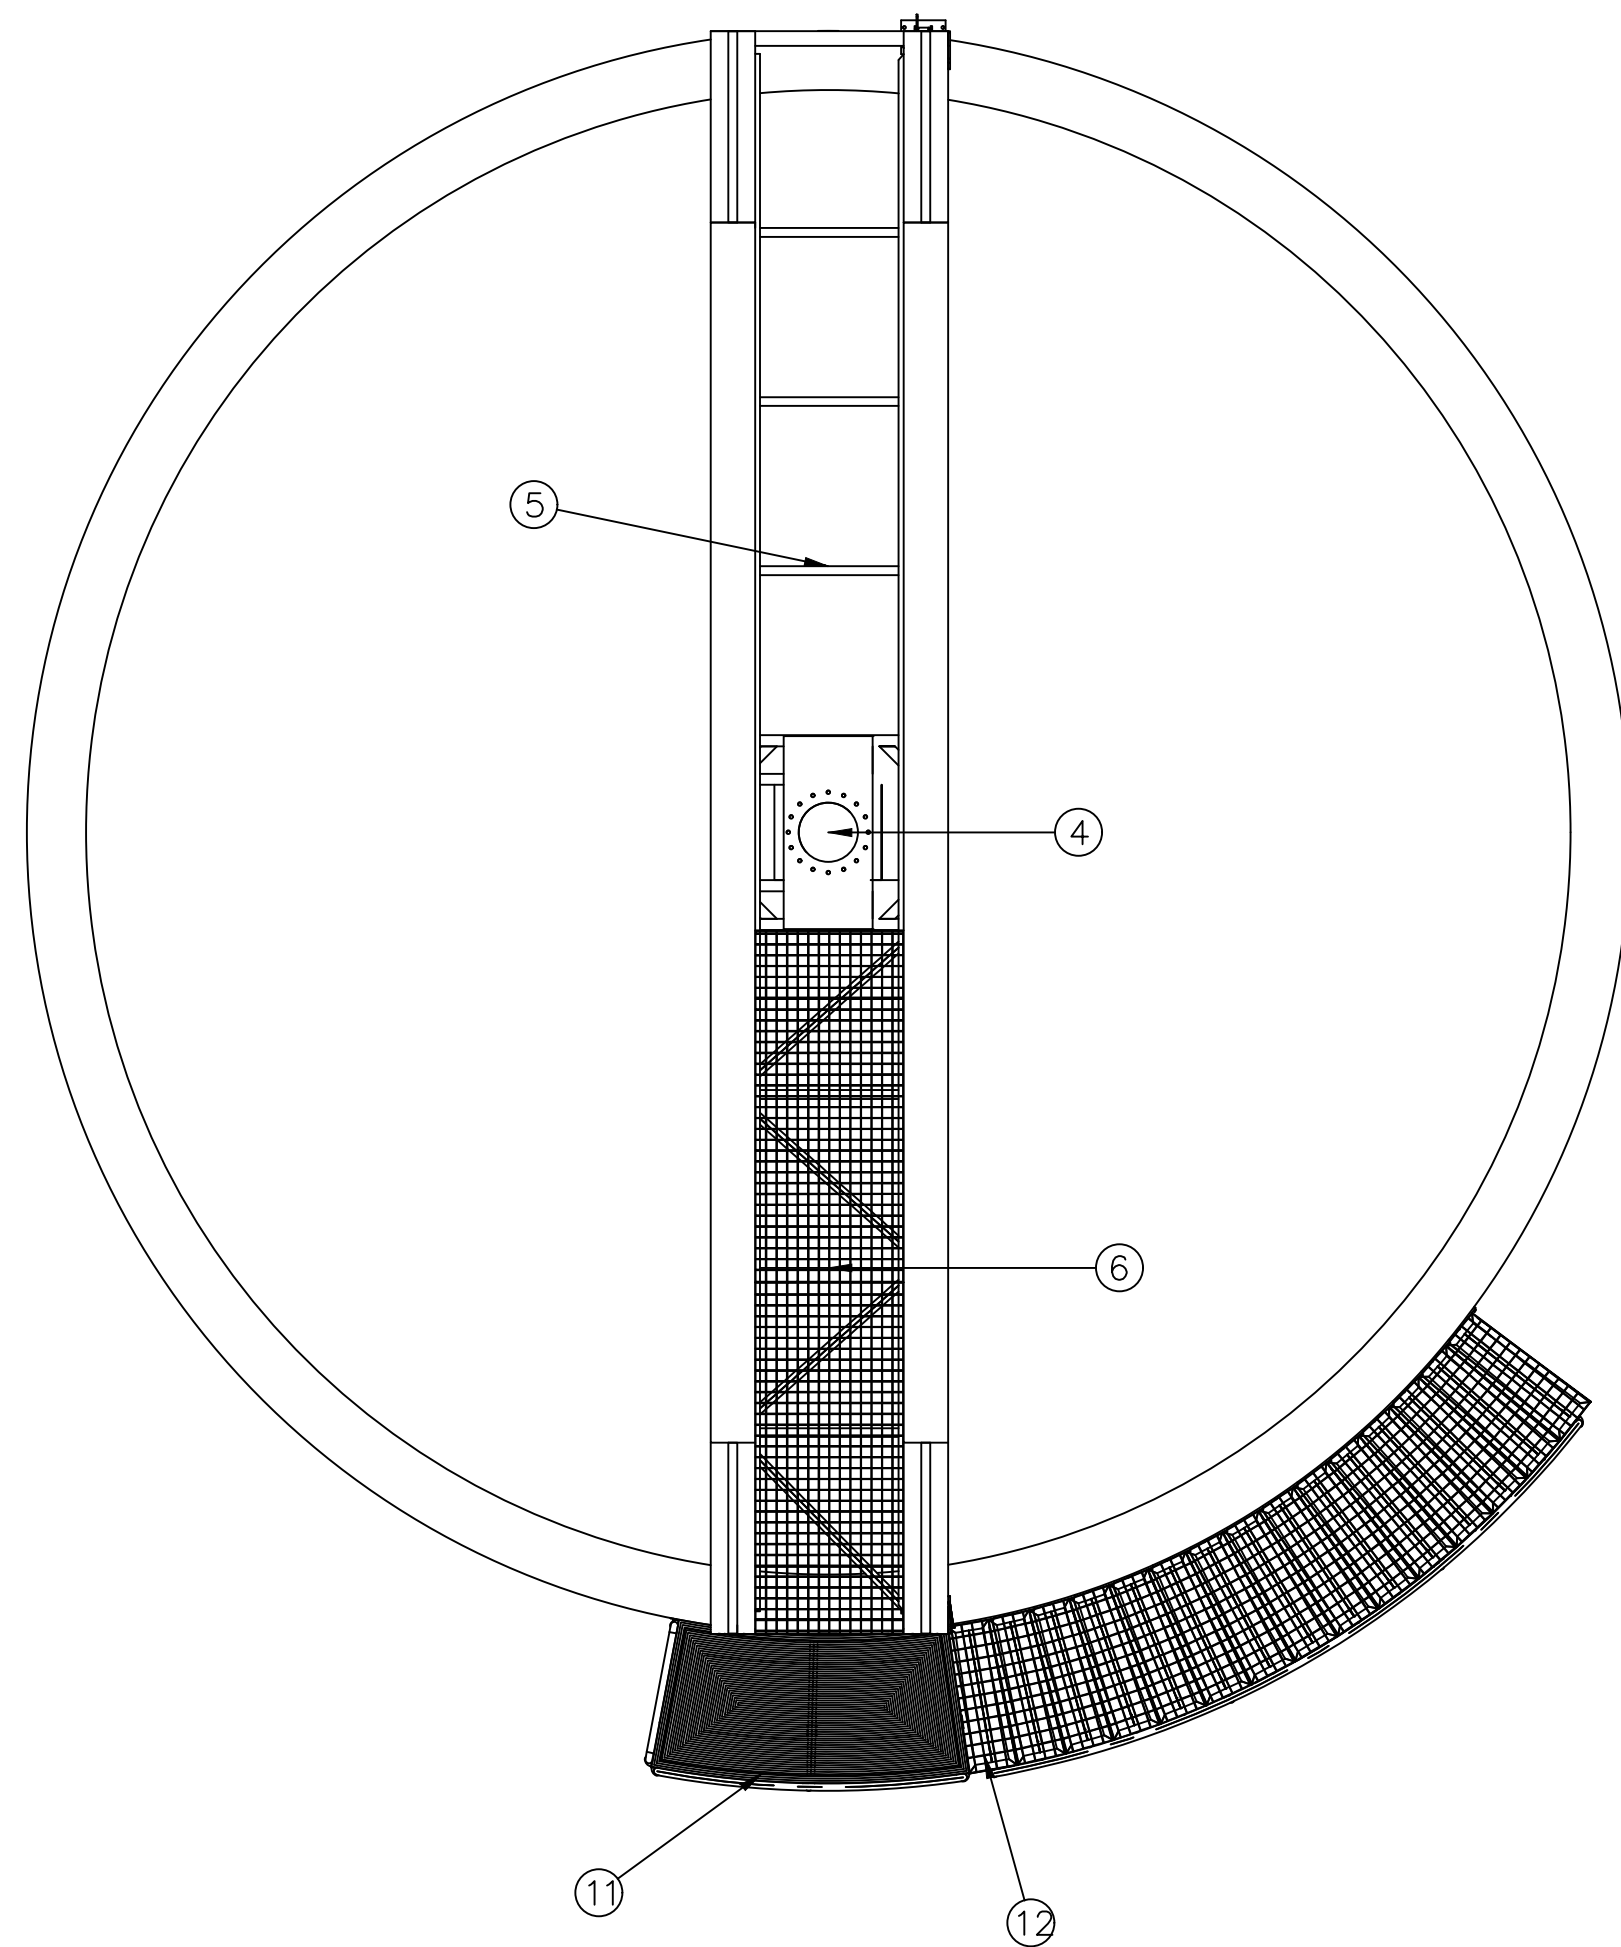

B

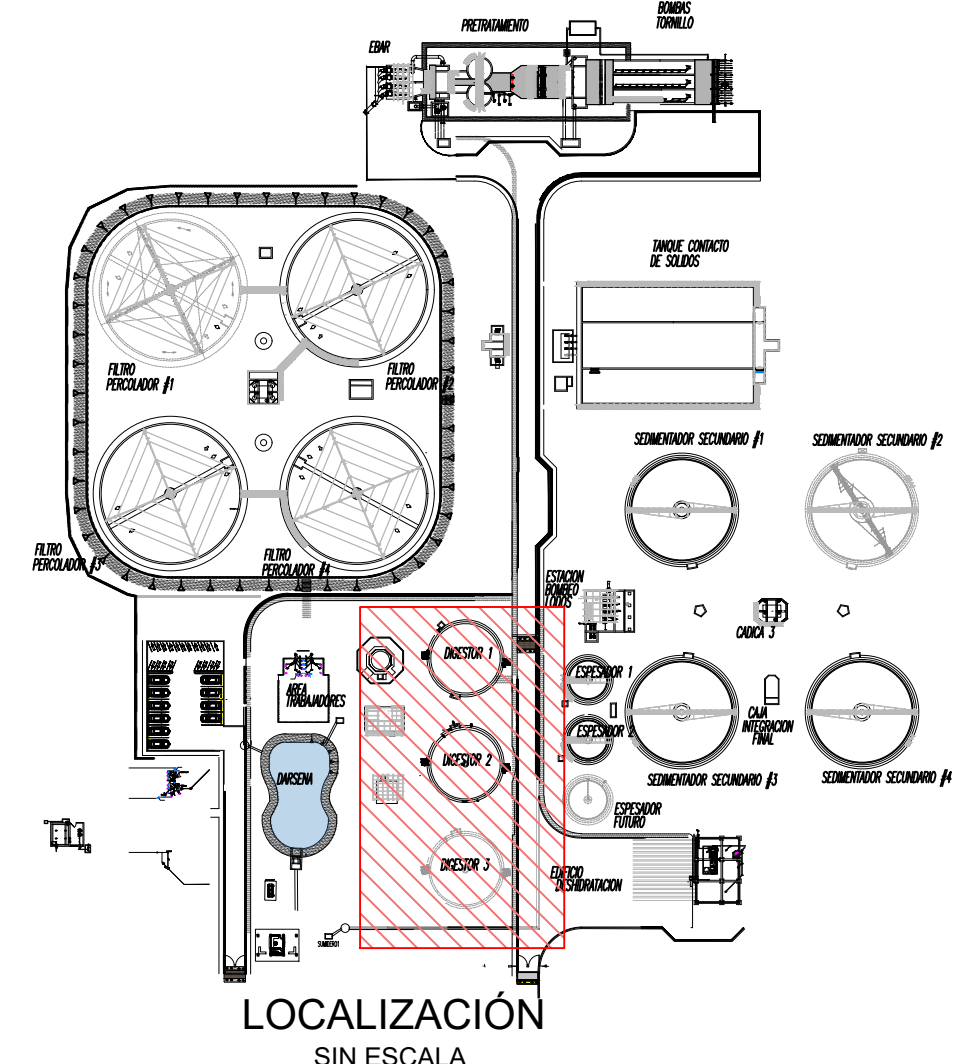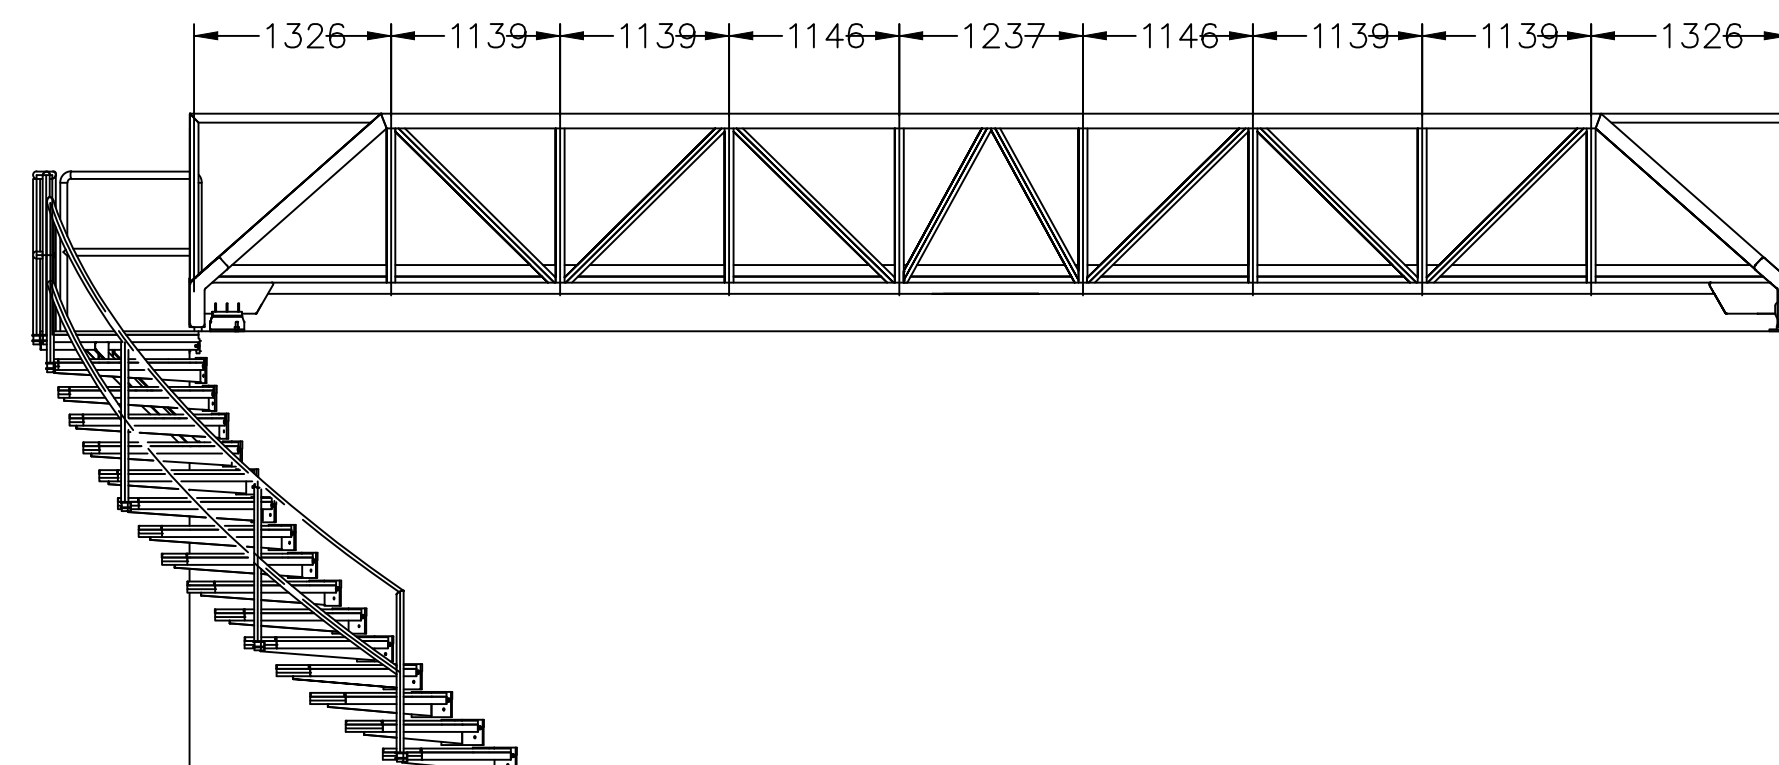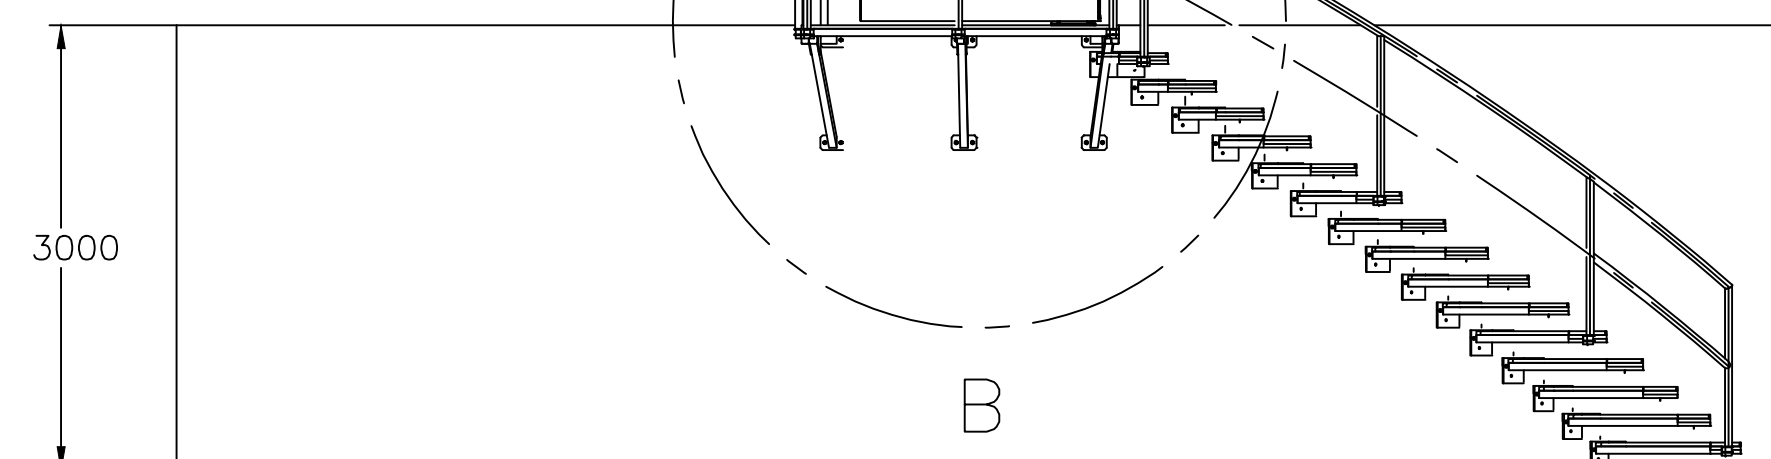

LOCALIZACIÓN
SIN ESCALA

TABLA DE MATERIALES			
ITEM	DESCRIPCIÓN DE MATERIALES	UNIDADES	ESPECIFICACION
1	TUBULAR DE 5mmx100mmx300mm	2	A500 C° C
2	TUBULAR DE 2.5mmx60mmx60mm	4	A500 C° C
3	TUBULAR DE 2.5mmx60mmx60mm	32	A500 C° C
4	LAMINA DE 3/4"	1	ASTM A36
5	TUBULAR DE 2.5mmx60mmx60mm	8	A500 C° C
6	REJILLA TAESMET TIPO T100X30 DE 18"x1"	6	CON SUPERFICIE ANTI-DESIZANTE Y ACABADO
7	TUBO DE 1 1/2"	1	GALVANIZADO
8	TUBO DE 1 1/2"	1	GALVANIZADO
9	SOPORTE PARA PASARELA EN TUBULAR CUADRADO DE 2X50X50	3	A500 C° C
10	PLACA ANCLAJE EN 1/4"	6	ASTM A36
11	REJILLA TAESMET TIPO T100X30 DE 18"x1"	1	CON SUPERFICIE ANTI-DESIZANTE Y ACABADO
12	REJILLA TAESMET TIPO T100X30 DE 18"x1"	15	CON SUPERFICIE ANTI-DESIZANTE Y ACABADO
13	DESCANSO EN TUBULAR DE 2X50X50	1	A 500 Gr C
14	TUBO DE 1 1/2"	1	GALVANIZADO
15	SIKADUR ANCHORFIX	300 ML	

DESC-4	FECHA-4	REV_POR-4
DESC-3	FECHA-3	REV_POR-3
DESC-2	FECHA-2	REV_POR-2
DESC-1	FECHA-1	REV_POR-1
N°	MODIFICACIONES	FECHA POR



GERENCIA OPERATIVA

DEPARTAMENTO DE PLANEACIÓN Y CONSTRUCCIÓN

REALIZAR LA ACTUALIZACIÓN Y AJUSTE DE LOS ESTUDIOS E INGENIERIA DE DETALLE DE LA PLANTA DE TRATAMIENTO DE AGUAS RESIDUALES DOMÉSTICAS Y NO DOMÉSTICAS - PTAR - DE LA CABECERA MUNICIPAL DE PALMIRA EN EL VALLE DEL CAUCA, INCLUYENDO LOS CORREGIMIENTOS GUAYABAL Y BARRANCAS

DISEÑOS MÉCANICOS

	ADVERTENCIA 0 1 2 SI ESTA BARRA NO MIDE EL PLANO NO ESTÁ A ESCALA Escala: SIN ESCALA Unidades: mm	Diseno: ING. VICTOR CORRALES M.P. VL236-44334 Reviso: ING. MYRIAM ROMERO M.P. 76537-09214 VLL Fecha: MAYO/2025	Aprobo: ING. HECTOR SAAVEDRA M.P. 76237-75326 VLL Registro digital: PTAR-MEC-045-D-M22 Plano N°: 1 Consecutivo: 1
		CONTIENE: ESPESADOR DE LODOS DETALLES DE PASARELAS Y ESCALERA M22	