




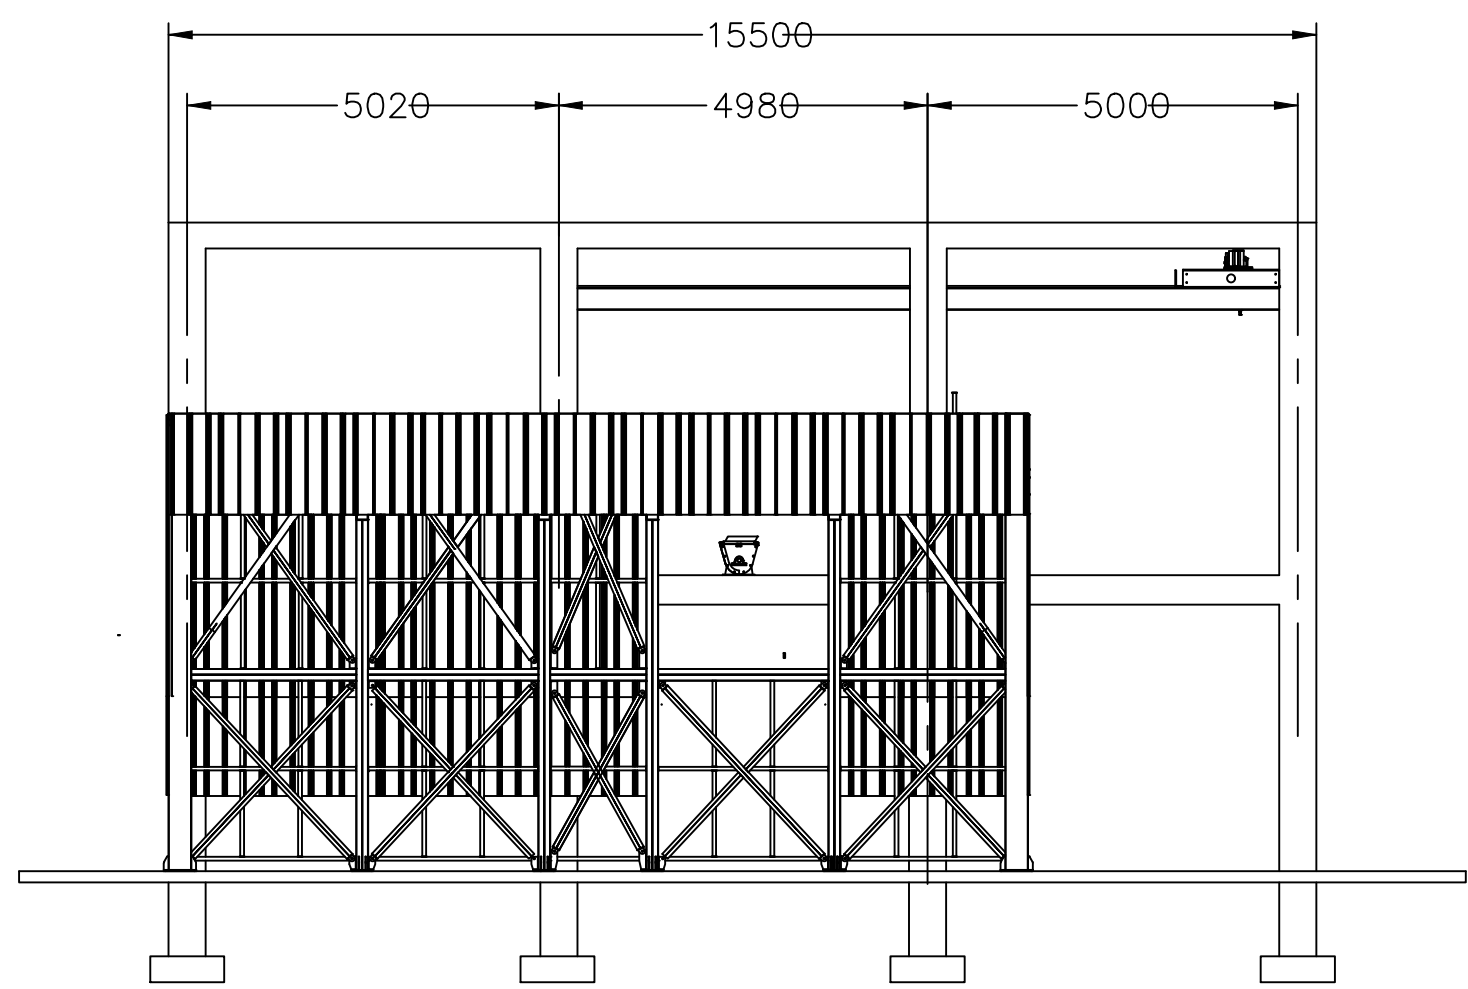


VISTA
FRONTAL

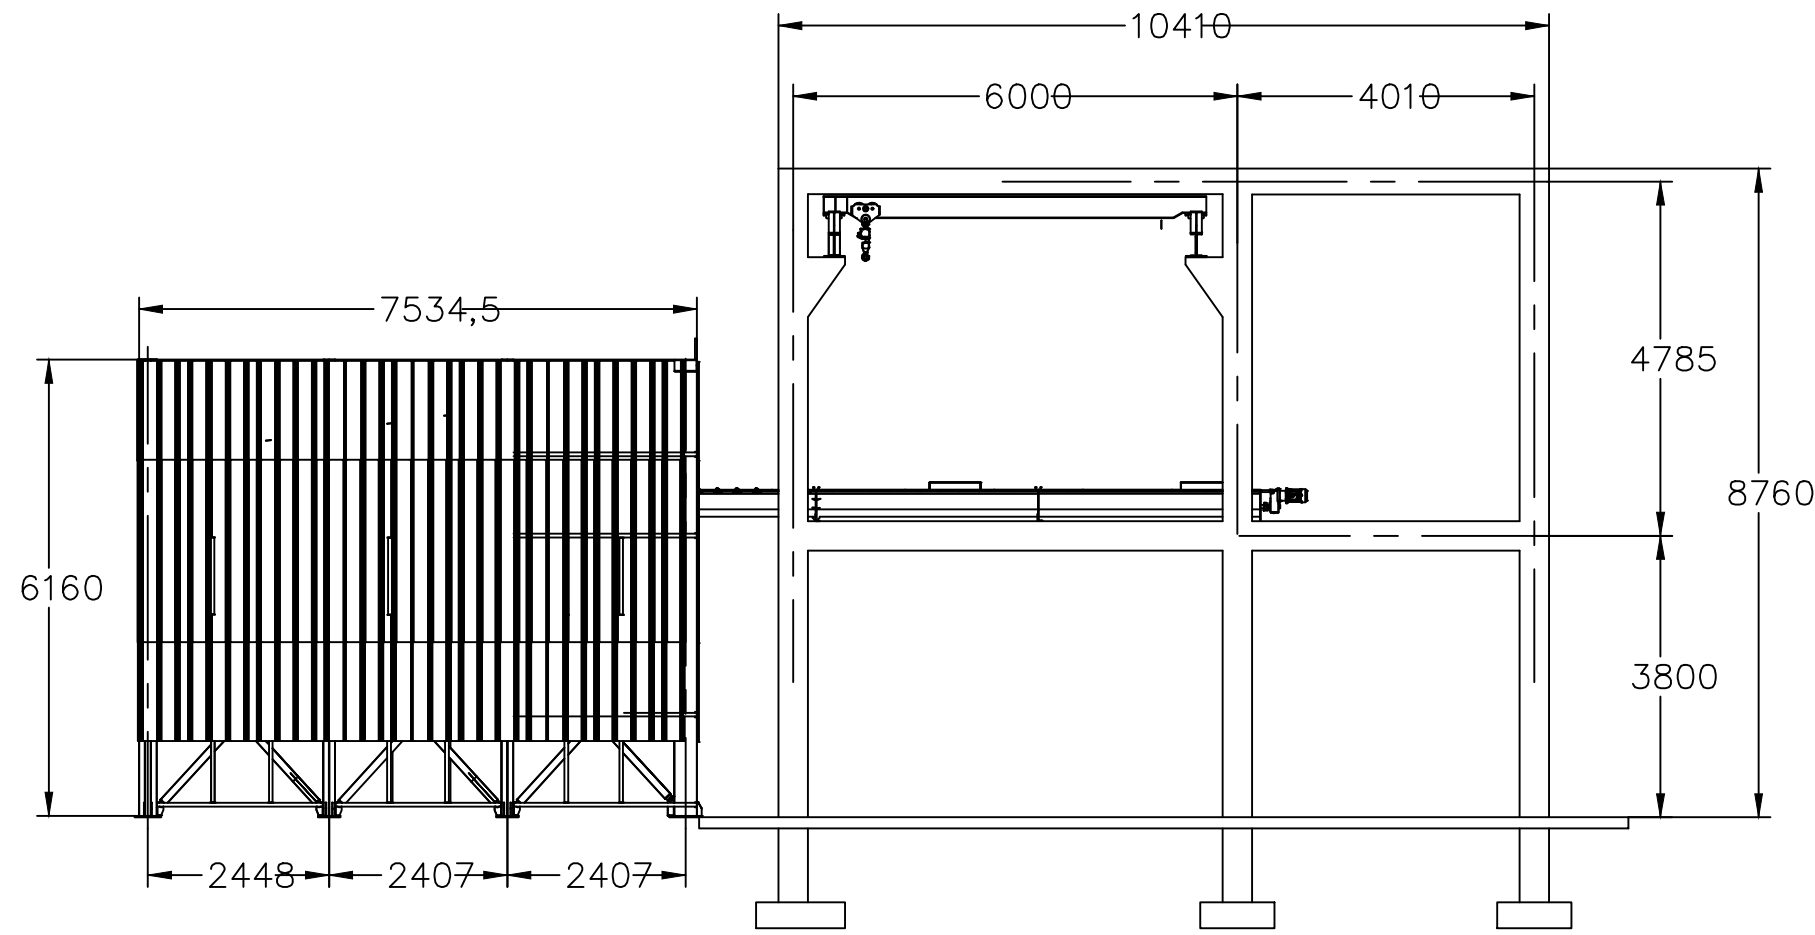


VISTA LATERAL
DERECHA

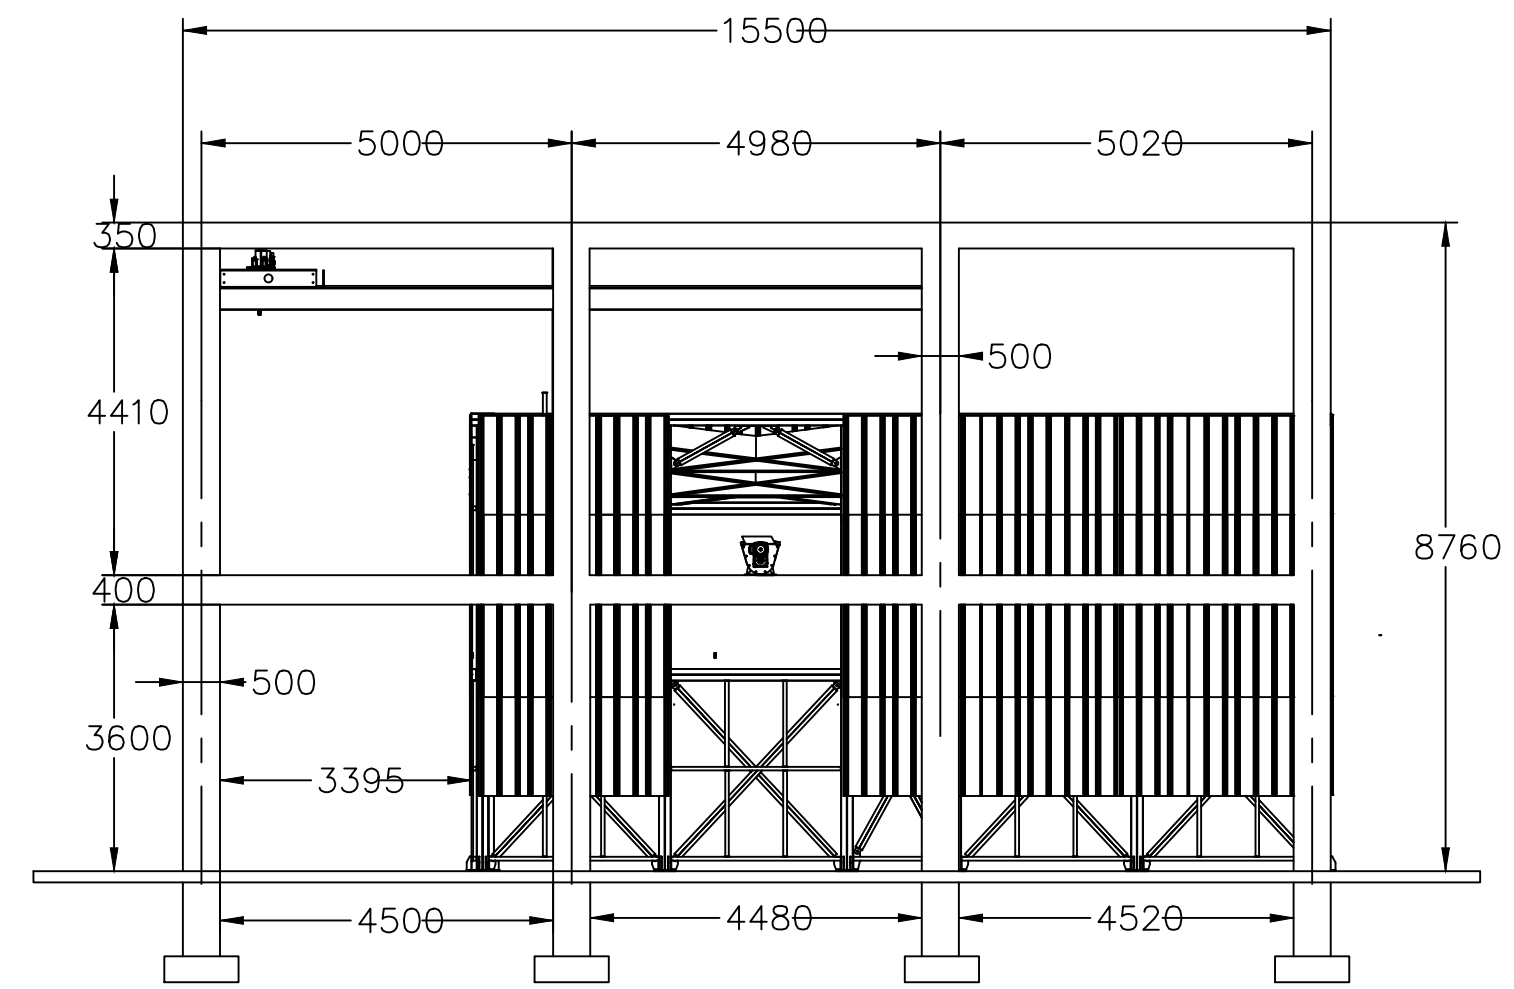


VISTA
POSTERIOR

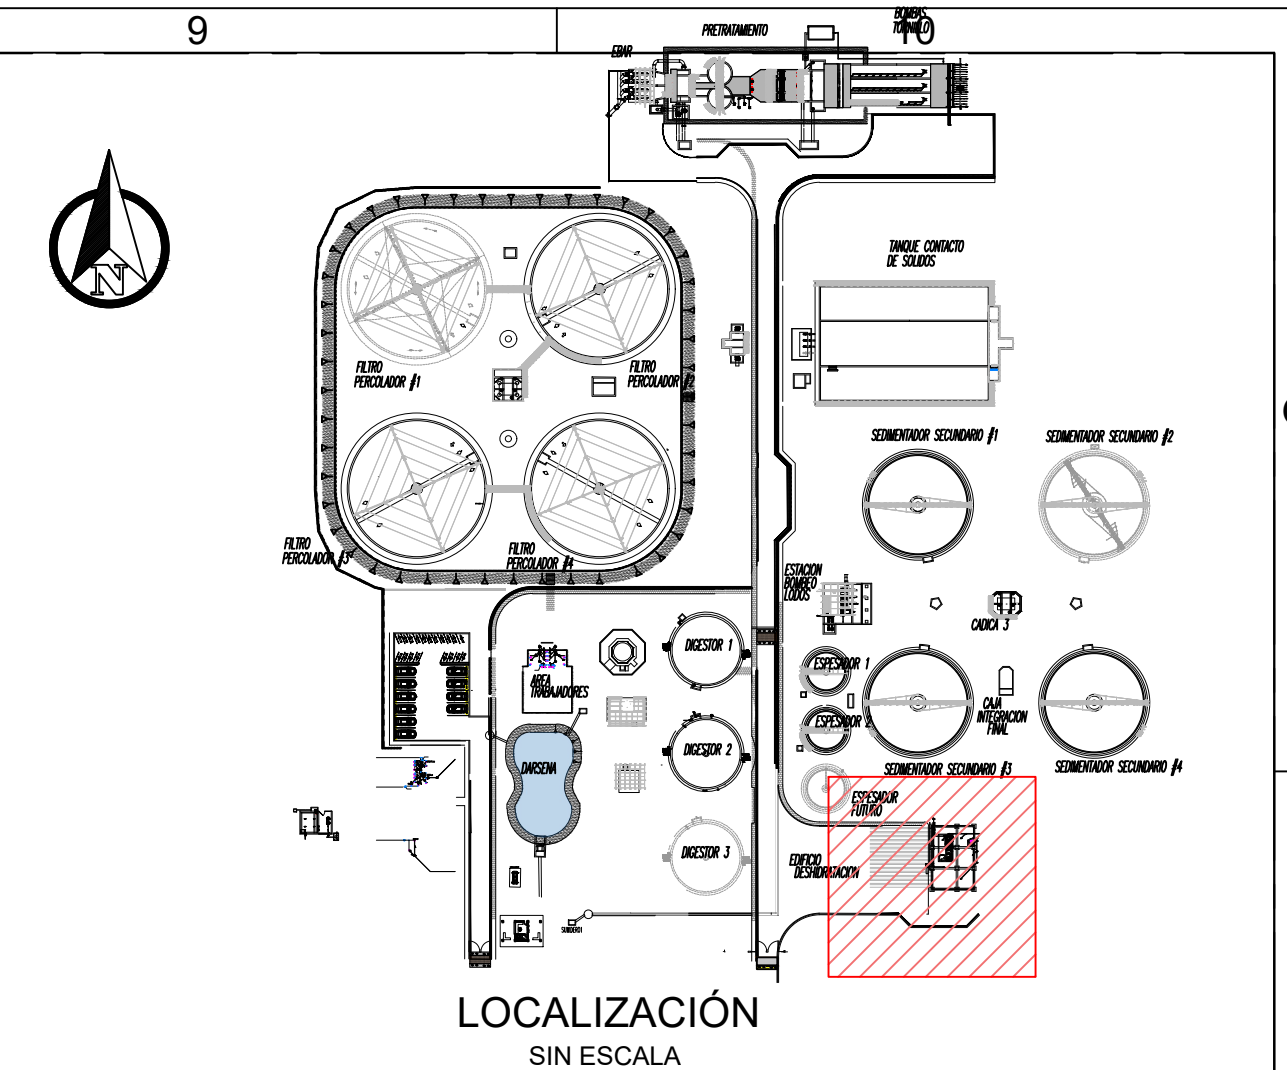


LOCALIZACIÓN
SIN ESCALA

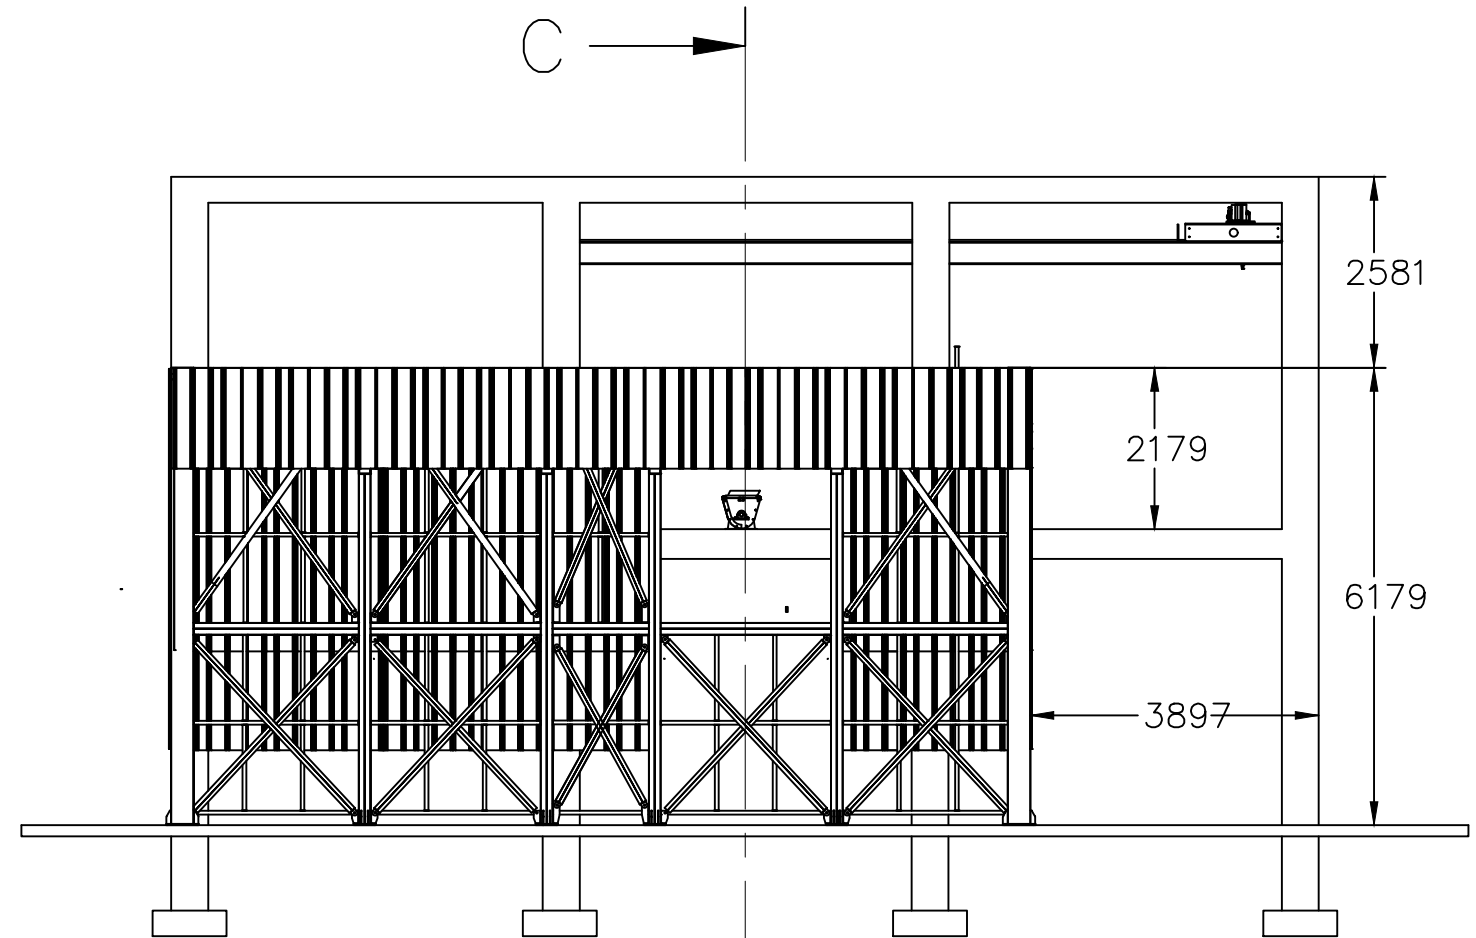




VISTA
FRONTAL

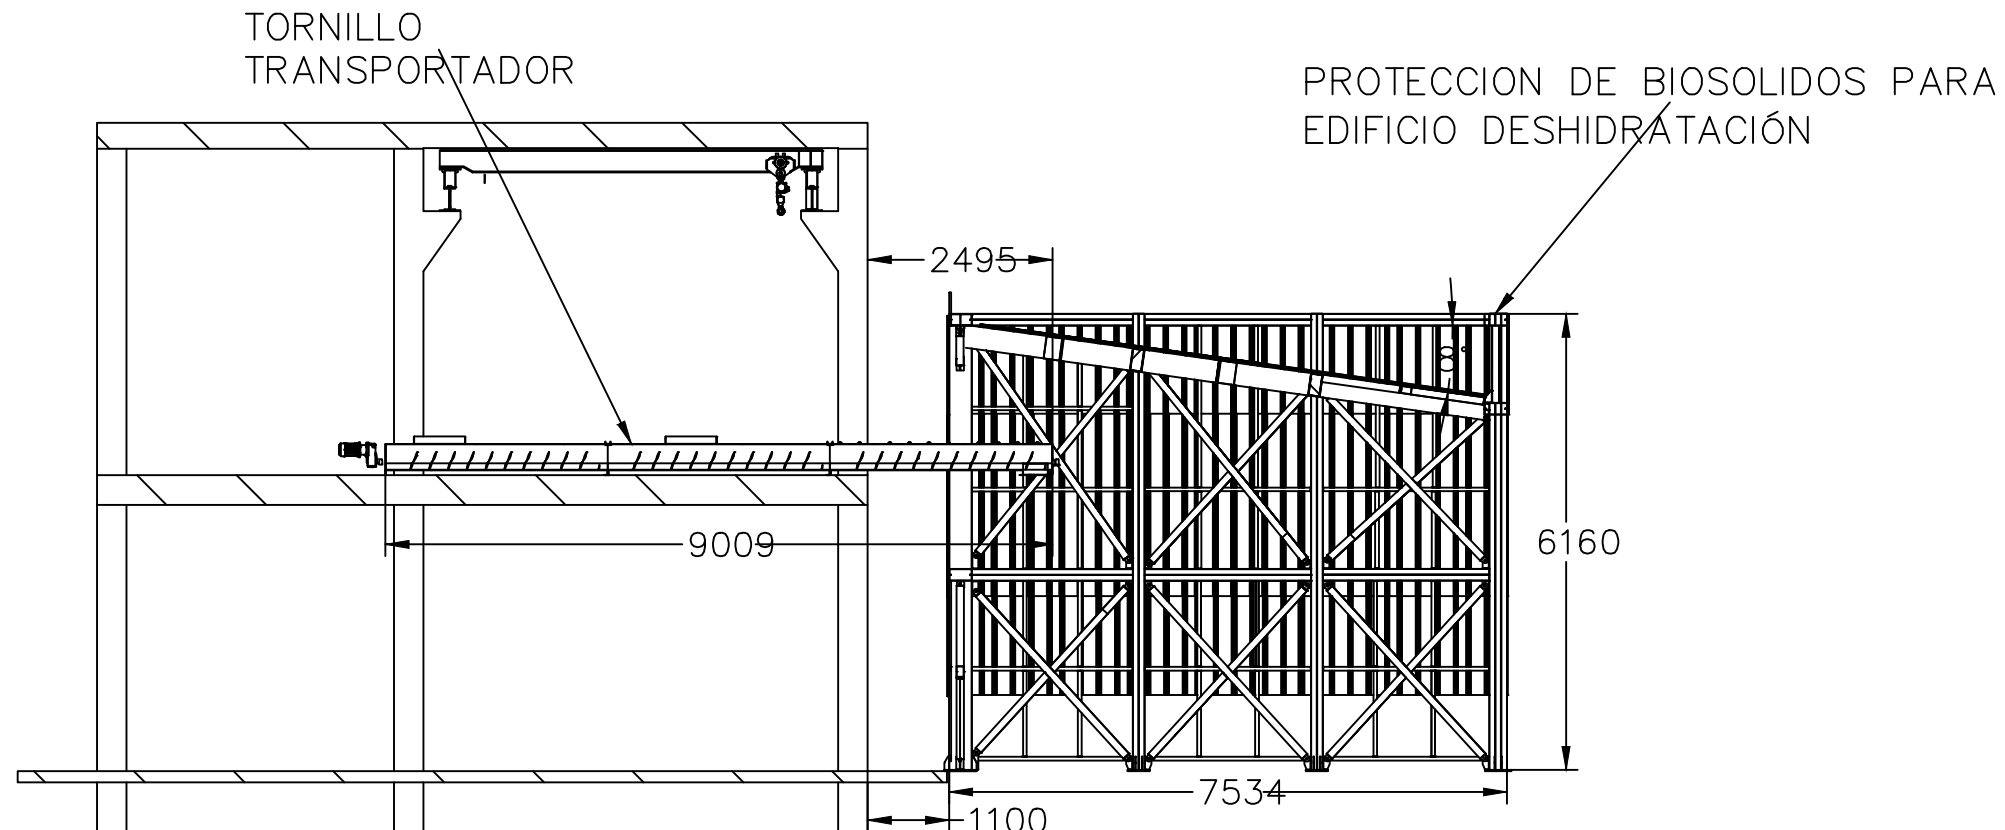


CORTE C-C

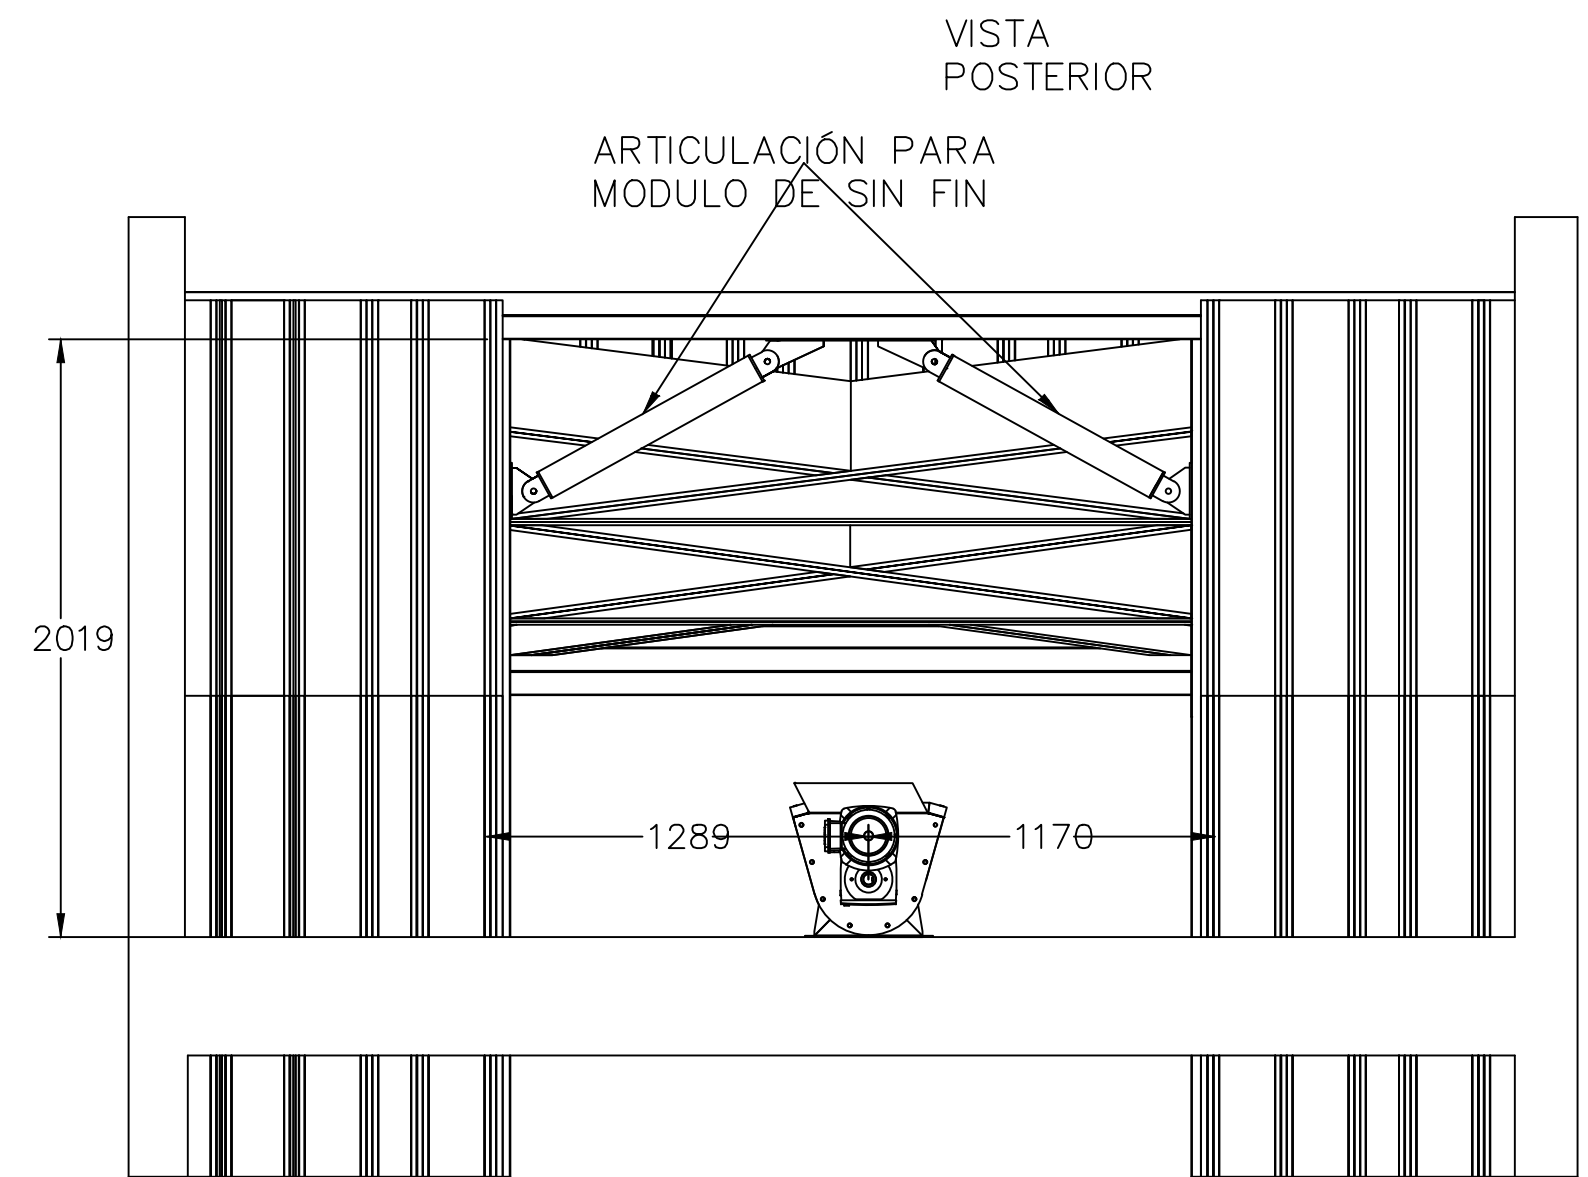


VISTA POSTERIOR
SECCIONADA DE SIN FIN

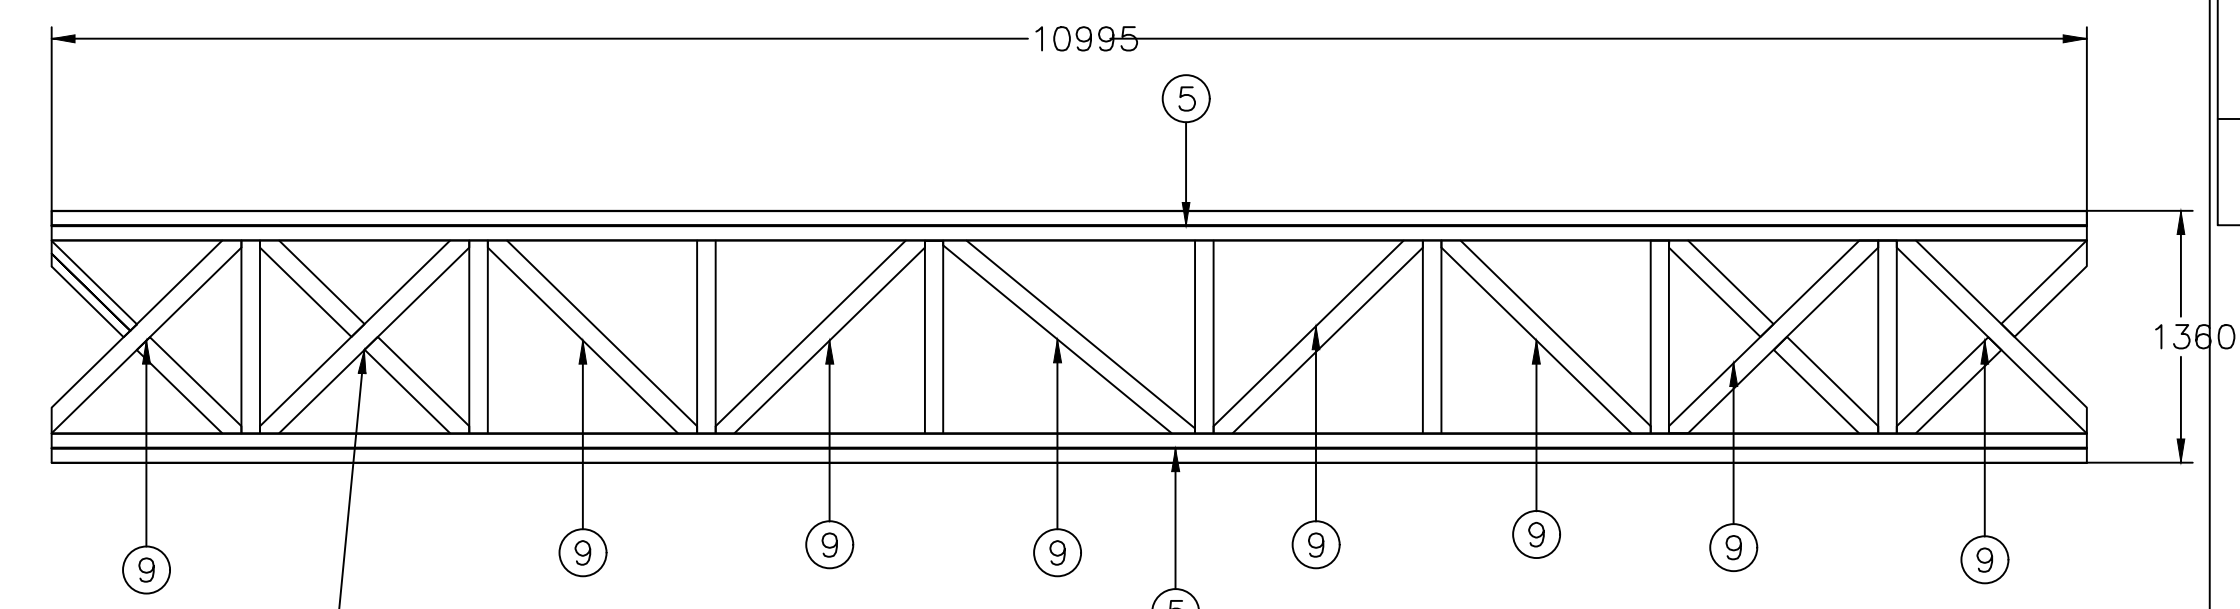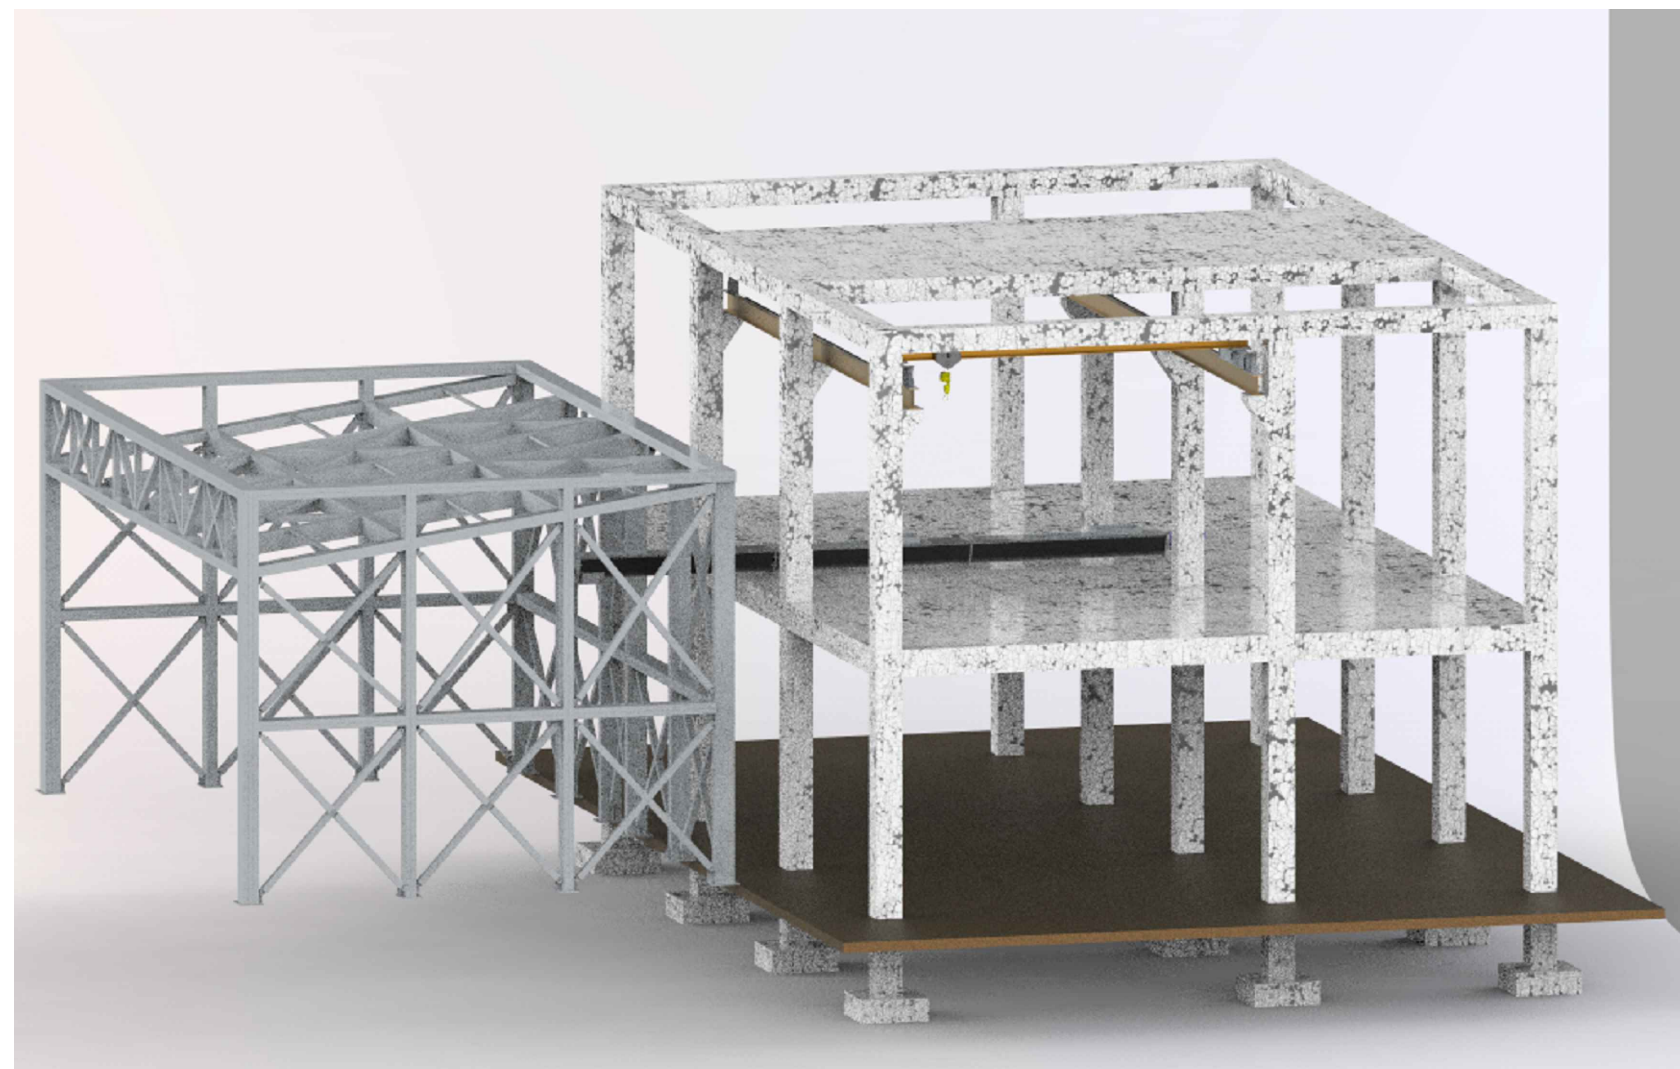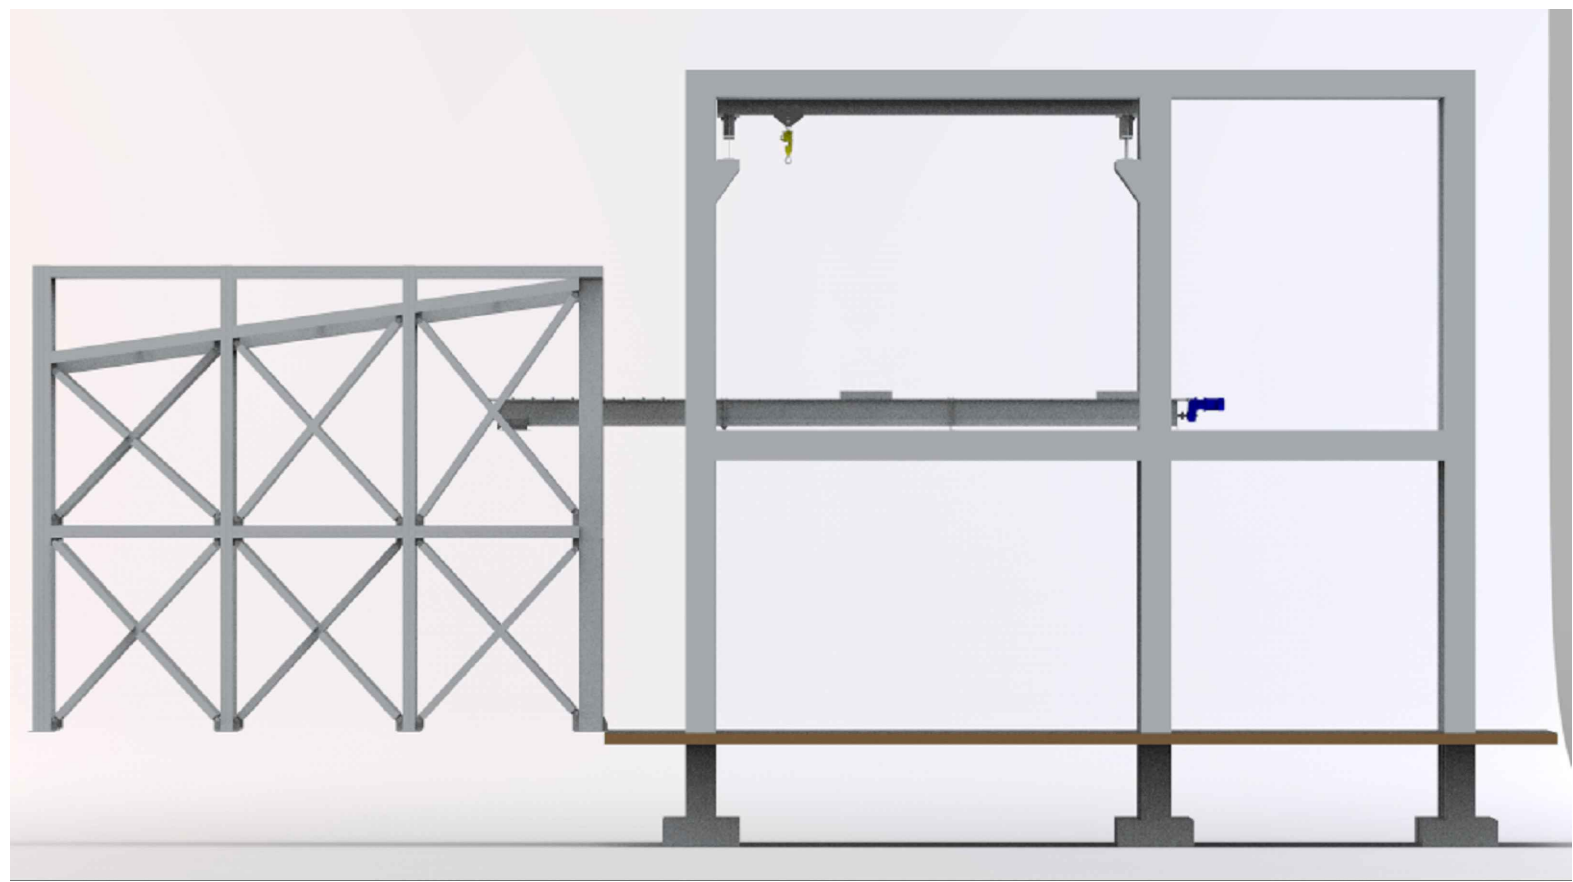


SECCION
FRONTAL

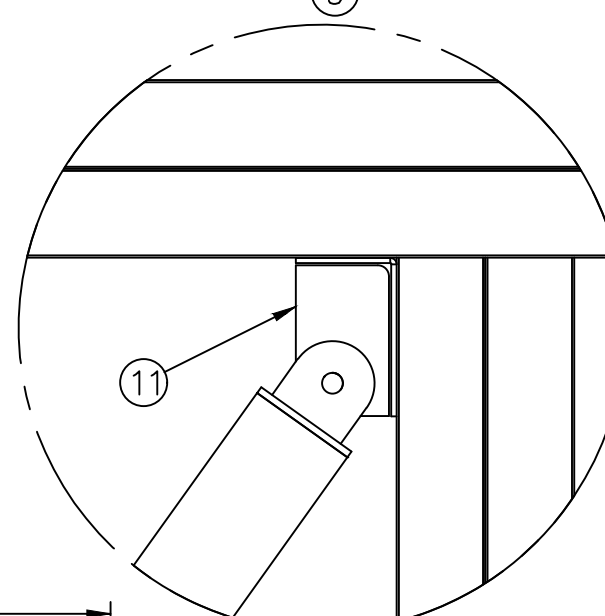


DETALLE D

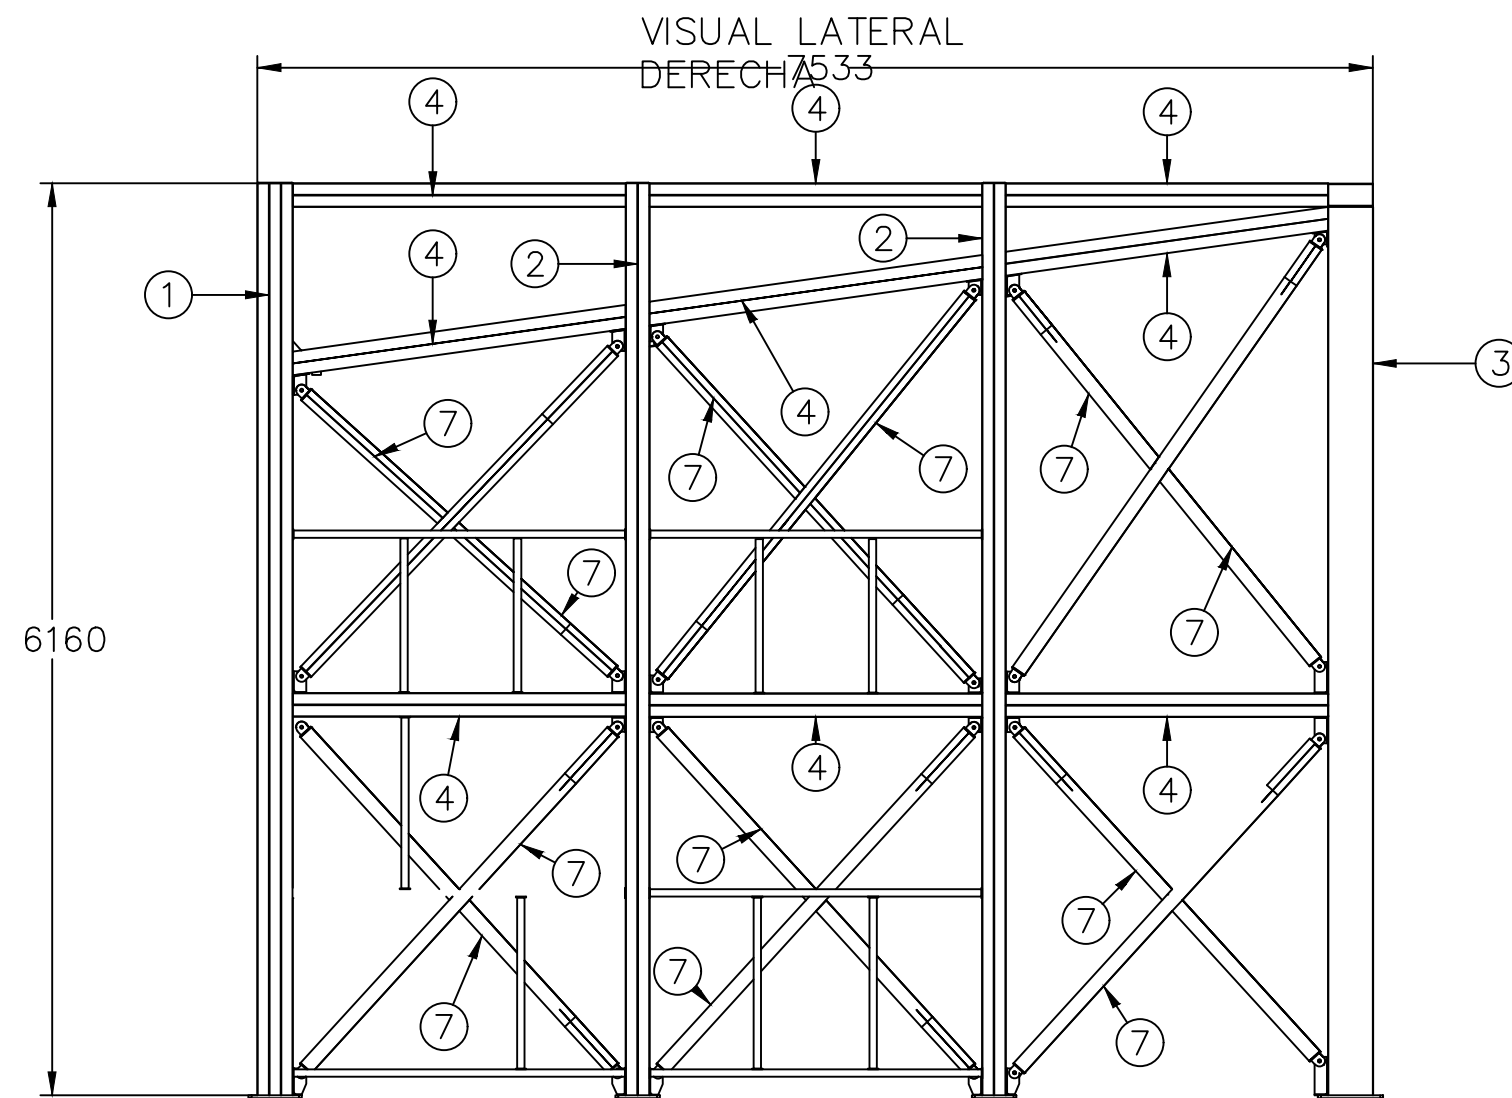

VISTA
LATERAL

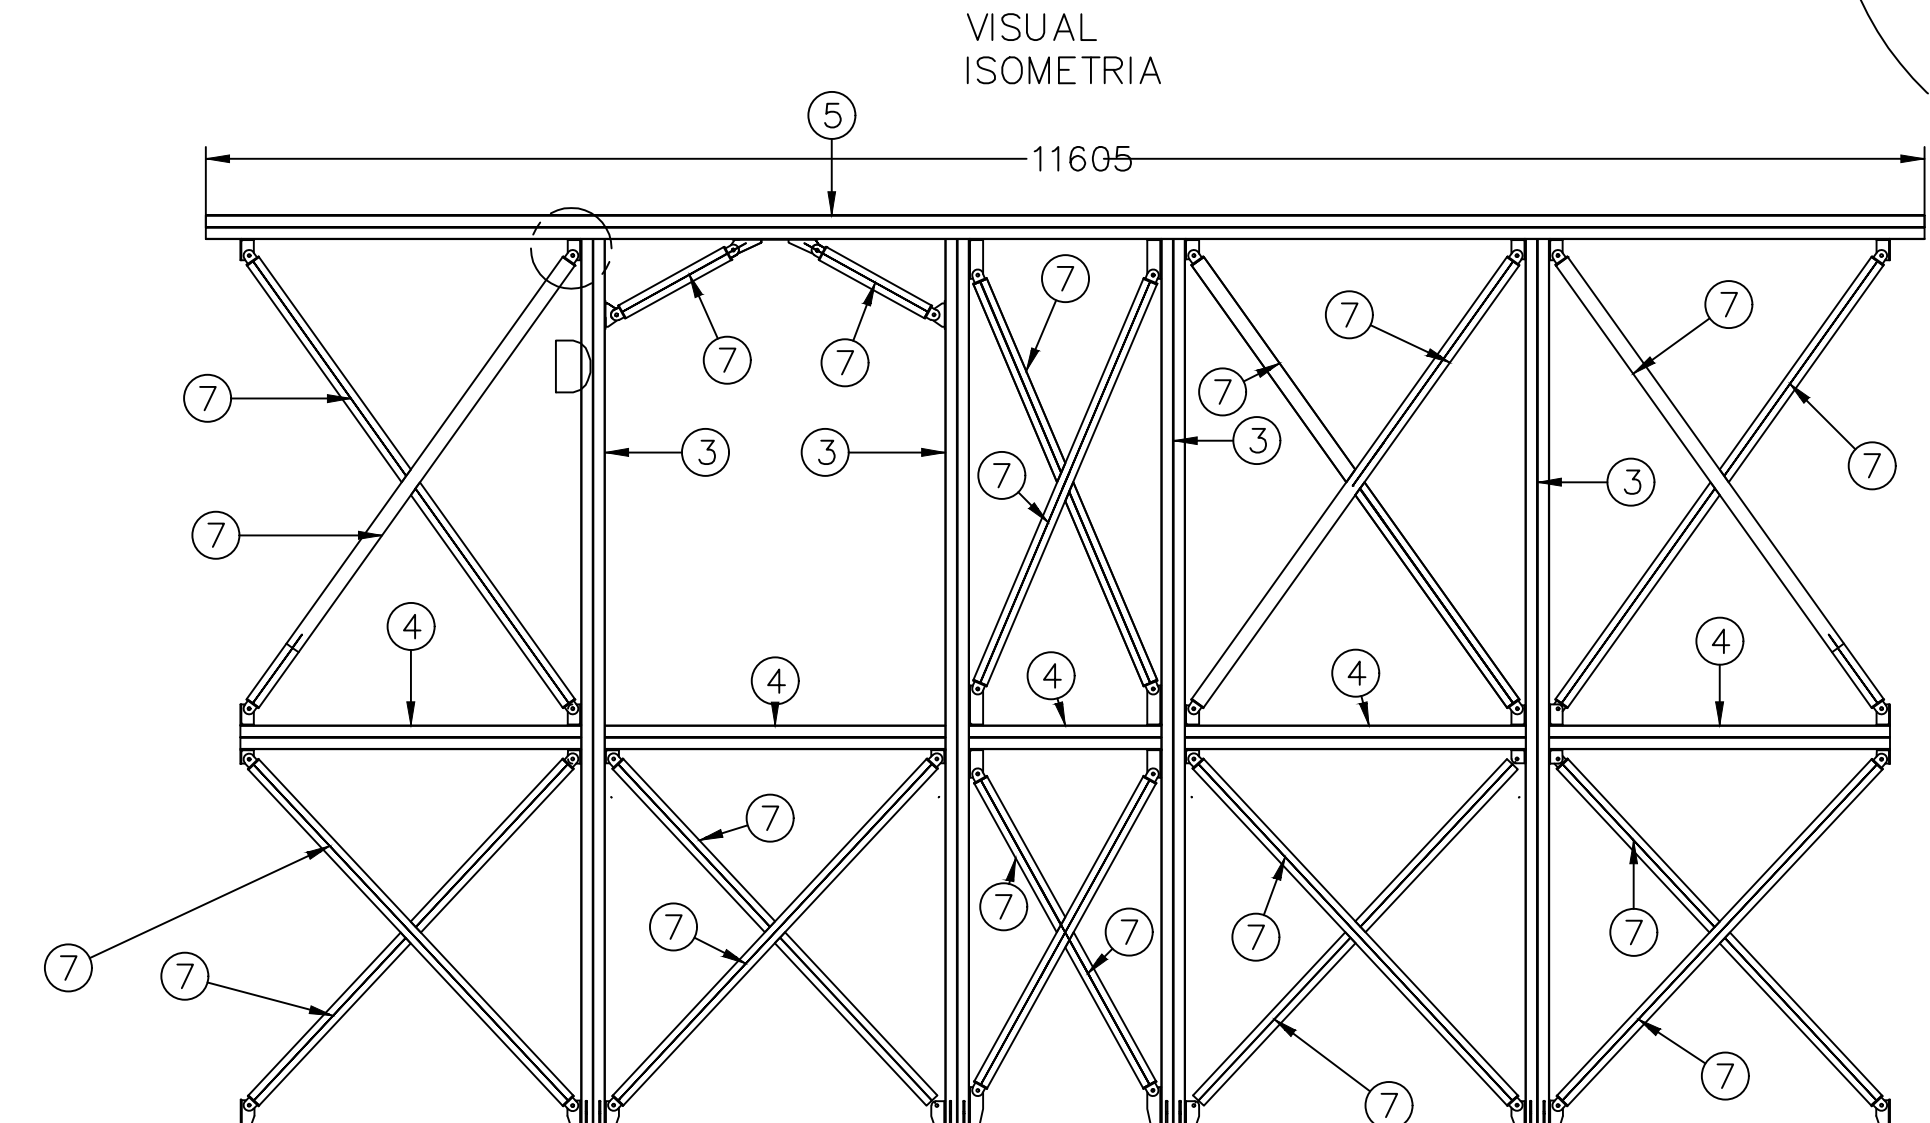


VISTA
POSTERIOR

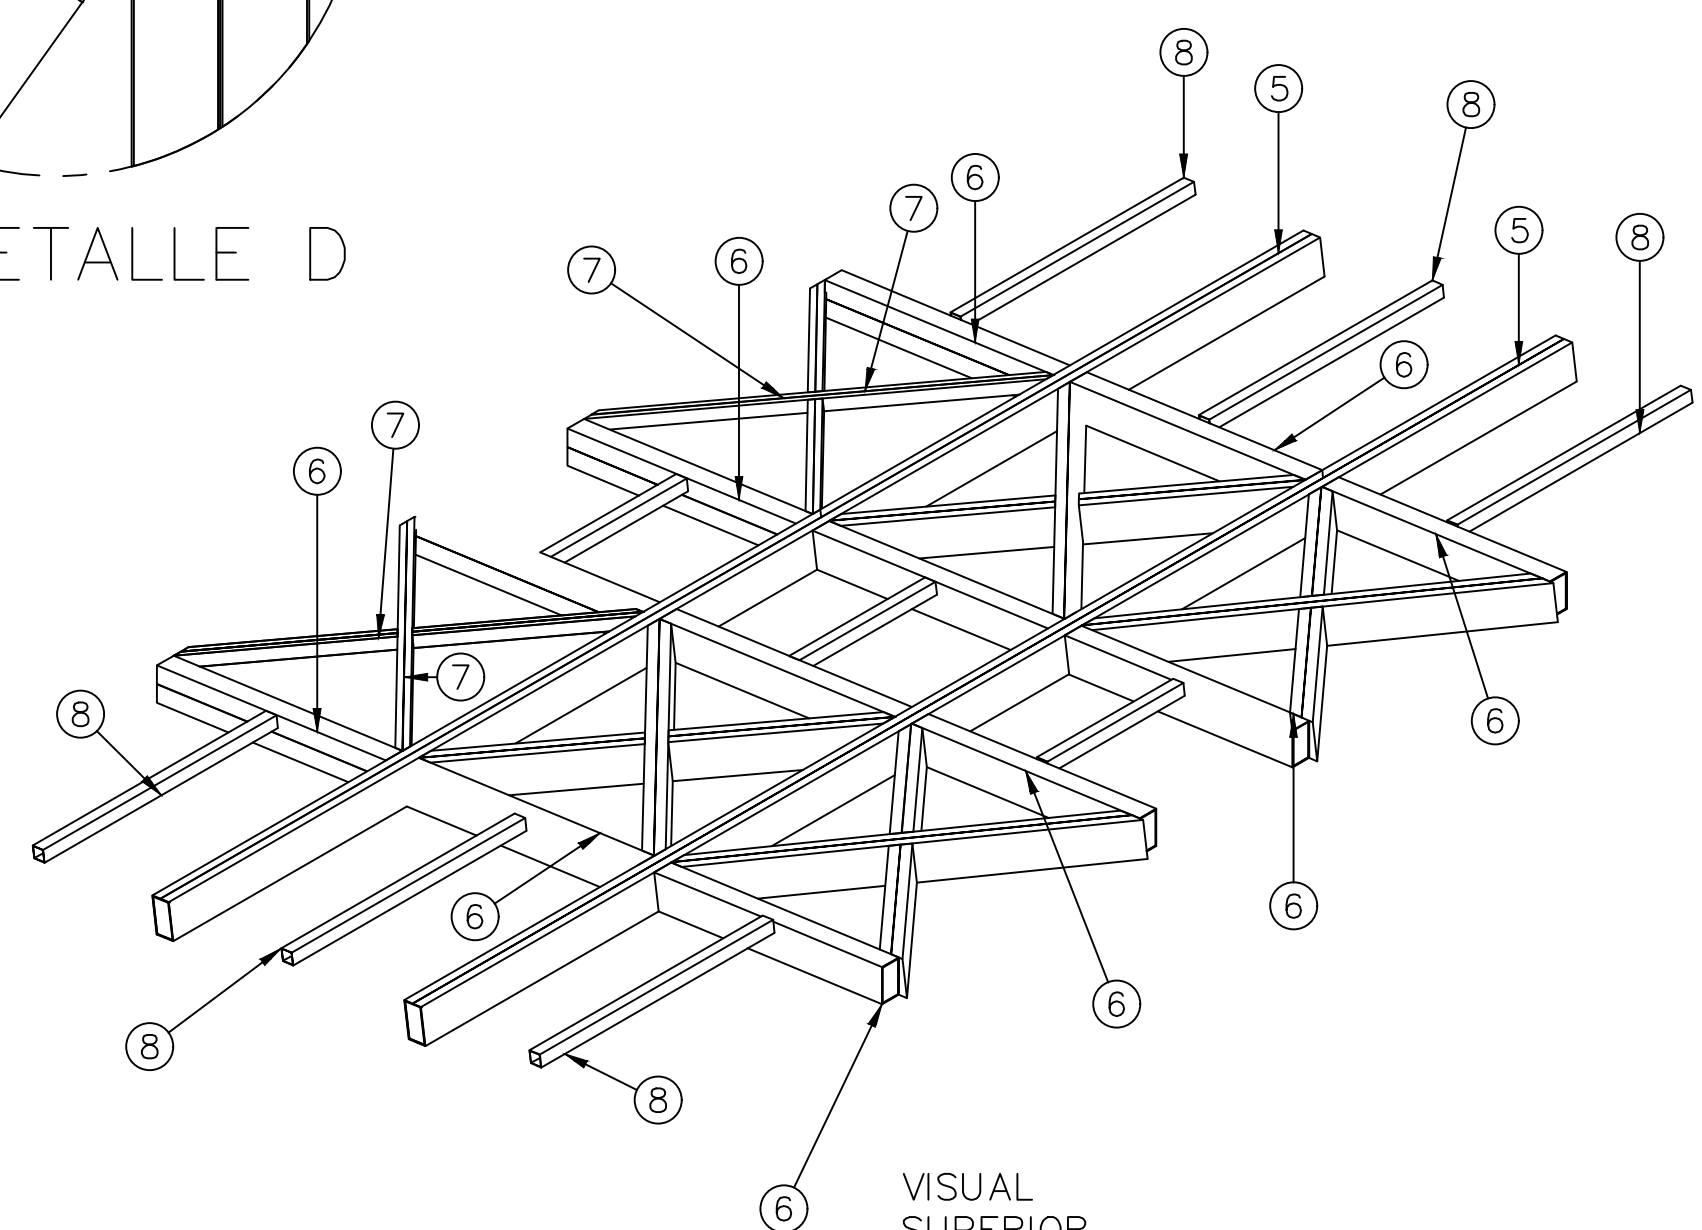

VISTA
SUPERIOR

TABLA DE MATERIALES			
ITEM	DESCRIPCION DE MATERIALES	UNIDADES	ESPECIFICACION
1	PHR (3) PERLINES EN (C) DE 305X80X2.5mm (NOTA: SE ENPACHAN LOS PERLINES PARA FORMAR UN TUBULAR	2	PHR AC
2	PHR (3) PERLINES EN (C) DE 305X80X2.5mm (NOTA: SE ENPACHAN LOS PERLINES PARA FORMAR UN TUBULAR	4	PHR AC
3	PHR (3) PERLINES EN (C) DE 305X80X2.5mm (NOTA: SE ENPACHAN LOS PERLINES PARA FORMAR UN TUBULAR	6	PHR AC
4	PHR (3) PERLINES EN (C) DE 305X80X2.5mm (NOTA: SE ENPACHAN LOS PERLINES PARA FORMAR UN TUBULAR	23	PHR AC
5	PHR (3) PERLINES EN (C) DE 305X80X2.5mm (NOTA: SE ENPACHAN LOS PERLINES PARA FORMAR UN TUBULAR	5	PHR AC
6	PHR (3) PERLINES EN (C) DE 305X80X2.5mm (NOTA: SE ENPACHAN LOS PERLINES PARA FORMAR UN TUBULAR	9	PHR AC
7	PHR (2) PERLINES EN (C) DE 100X50X2.5 (NOTA SE EMPACHAN LOS PERLINES PARA FORMAR TUBULAR DE 2.5X100X100mm)	46	PHR AC
8	PHR (2) PERLINES EN (C) DE 100X50X2.5 (NOTA SE EMPACHAN LOS PERLINES PARA FORMAR TUBULAR DE 2.5X100X100mm)	6	PHR AC
9	PHR (2) PERLINES EN (C) DE 100X50X2.5 (NOTA SE EMPACHAN LOS PERLINES PARA FORMAR TUBULAR DE 2.5X100X100mm)	14	PHR AC
10	PHR (2) PERLINES EN (C) DE 100X50X2.5 (NOTA SE EMPACHAN LOS PERLINES PARA FORMAR TUBULAR DE 2.5X100X100mm)	4	PHR AC
11	COMPLETO DE SOPORTE RIOSTRAS EN LAMINA DE 3/16"Y 1/4"	84	ASTM A36

DESC-4	FECHA-4	REV_POR-4
DESC-3	FECHA-3	REV_POR-3
DESC-2	FECHA-2	REV_POR-2
DESC-1	FECHA-1	REV_POR-1
MODIFICACIONES		FECHA POR

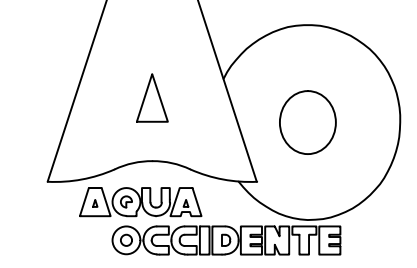

GERENCIA OPERATIVA
DEPARTAMENTO DE PLANEACIÓN Y CONSTRUCCIÓN
REALIZAR LA ACTUALIZACIÓN Y AJUSTE DE LOS ESTUDIOS E INGENIERIA DE DETALLE DE LA PLANTA DE TRATAMIENTO DE AGUAS RESIDUALES DOMÉSTICAS Y NO DOMÉSTICAS - PTAR - DE LA CABECERA MUNICIPAL DE PALMIRA EN EL VALLE DEL CAUCA, INCLUYENDO LOS CORREGIMIENTOS GUAYABAL Y BARRANCAS

DISEÑOS MÉCANICOS

	ADVERTENCIA	Ing. VICTOR CORRALES M.P. 76237-75326 VLL	Ing. HECTOR SAAVEDRA M.P. 76237-75326 VLL
	Revisó: ING. MYRIAM ROMERO M.P. 76237-09214 VLL Fecha: MAYO/2025	Registro digital: PTAR-MEC-046-D-M23 Plano N°: 1 Consejor: 3	M23