


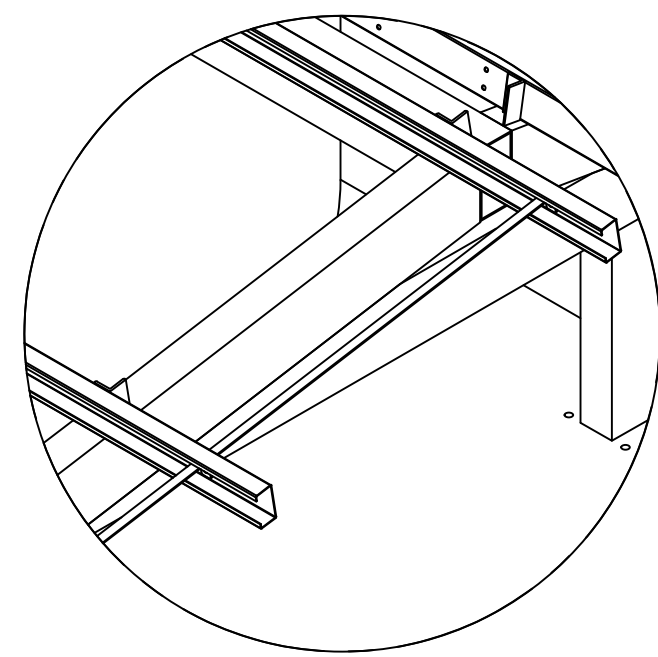
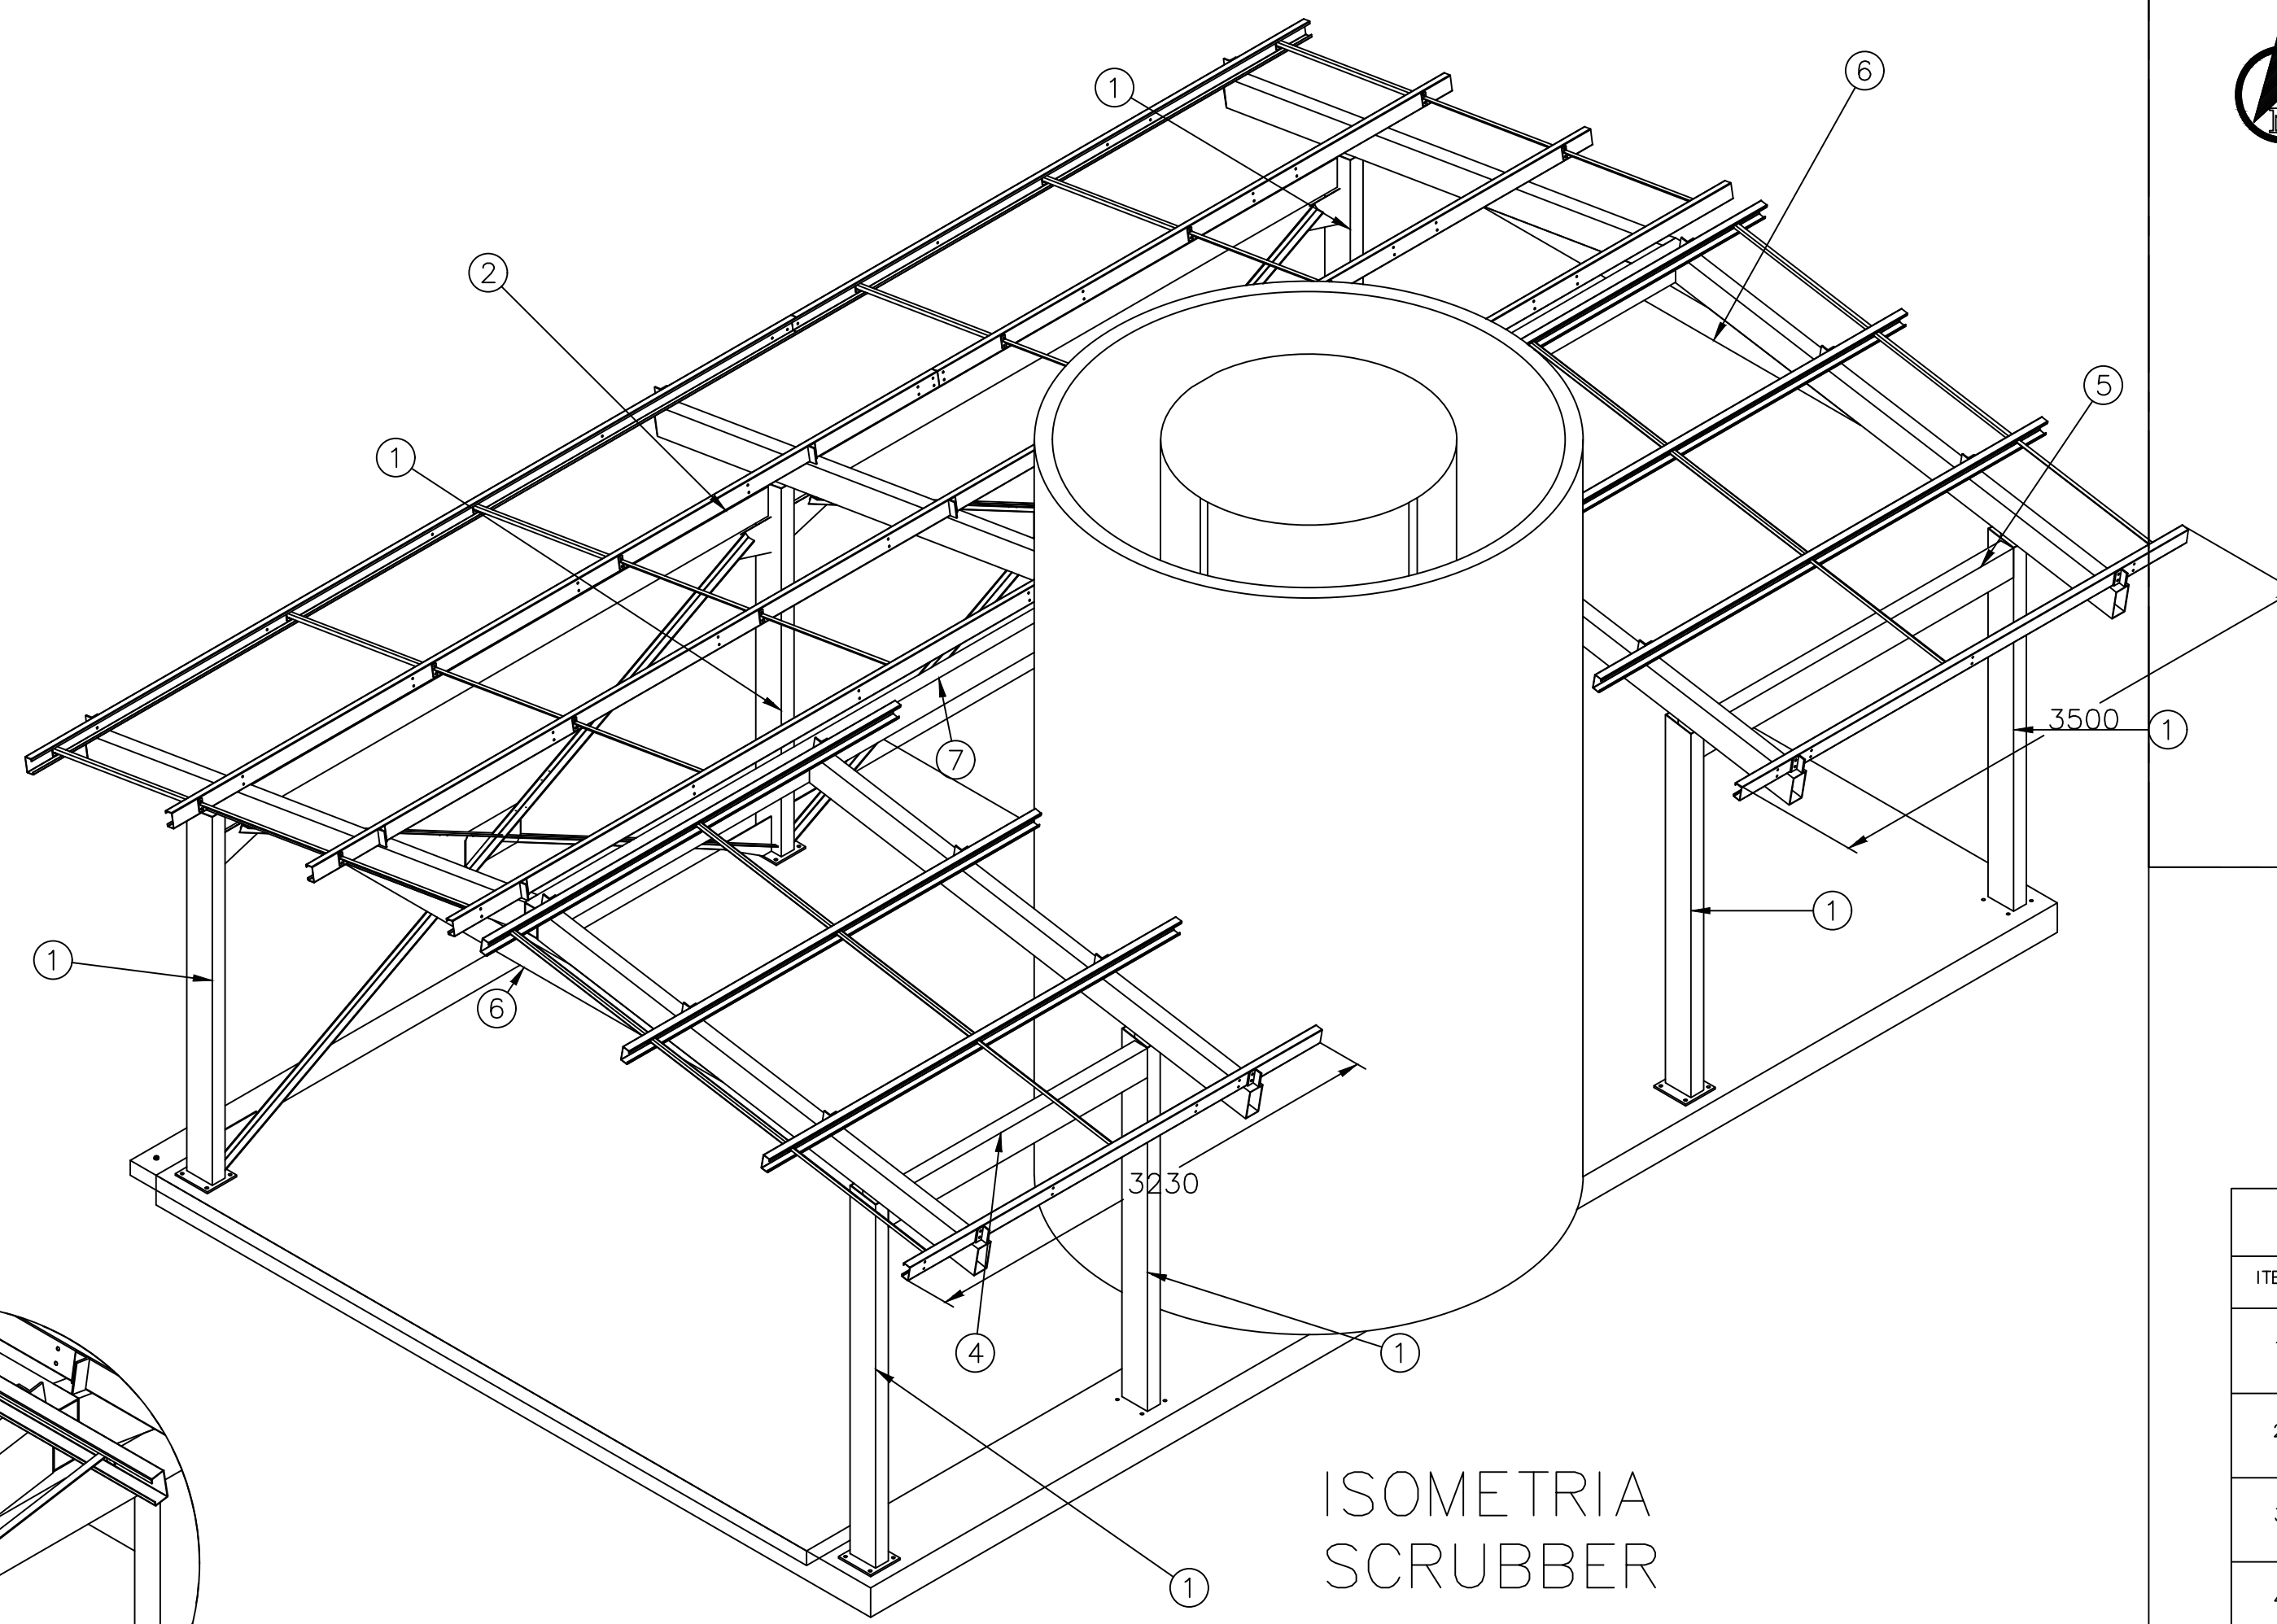


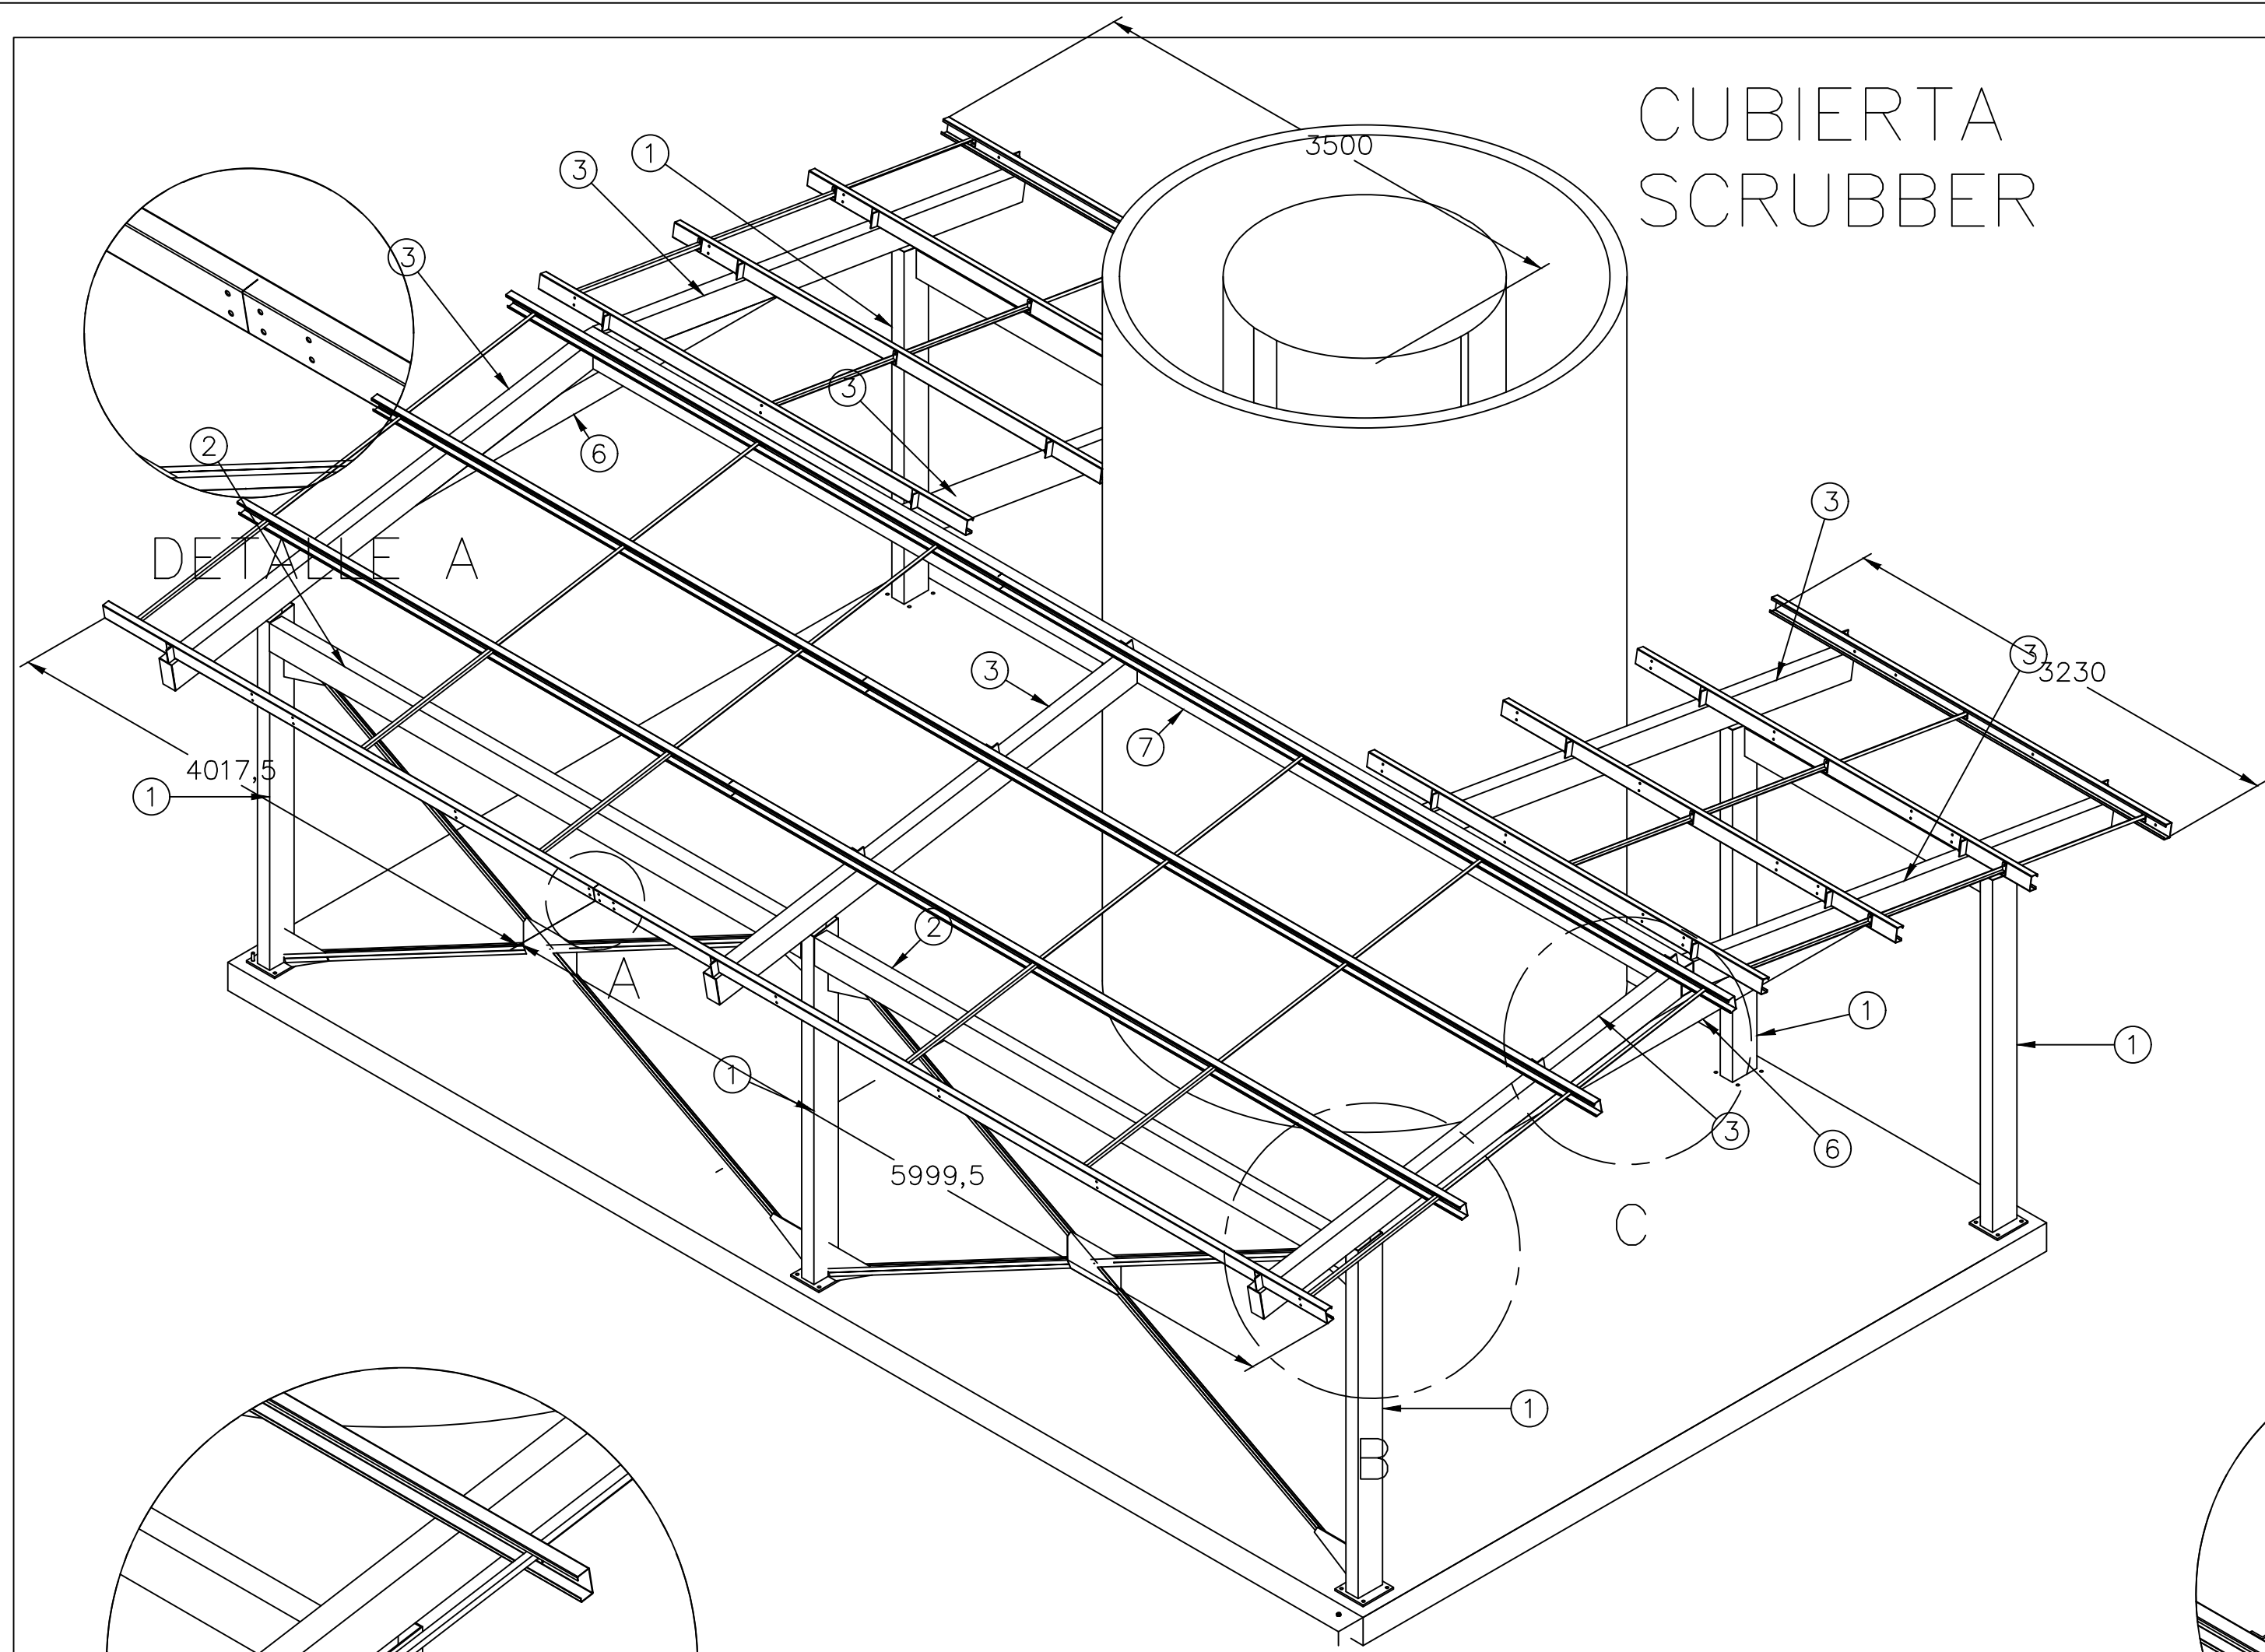


DETALLE C

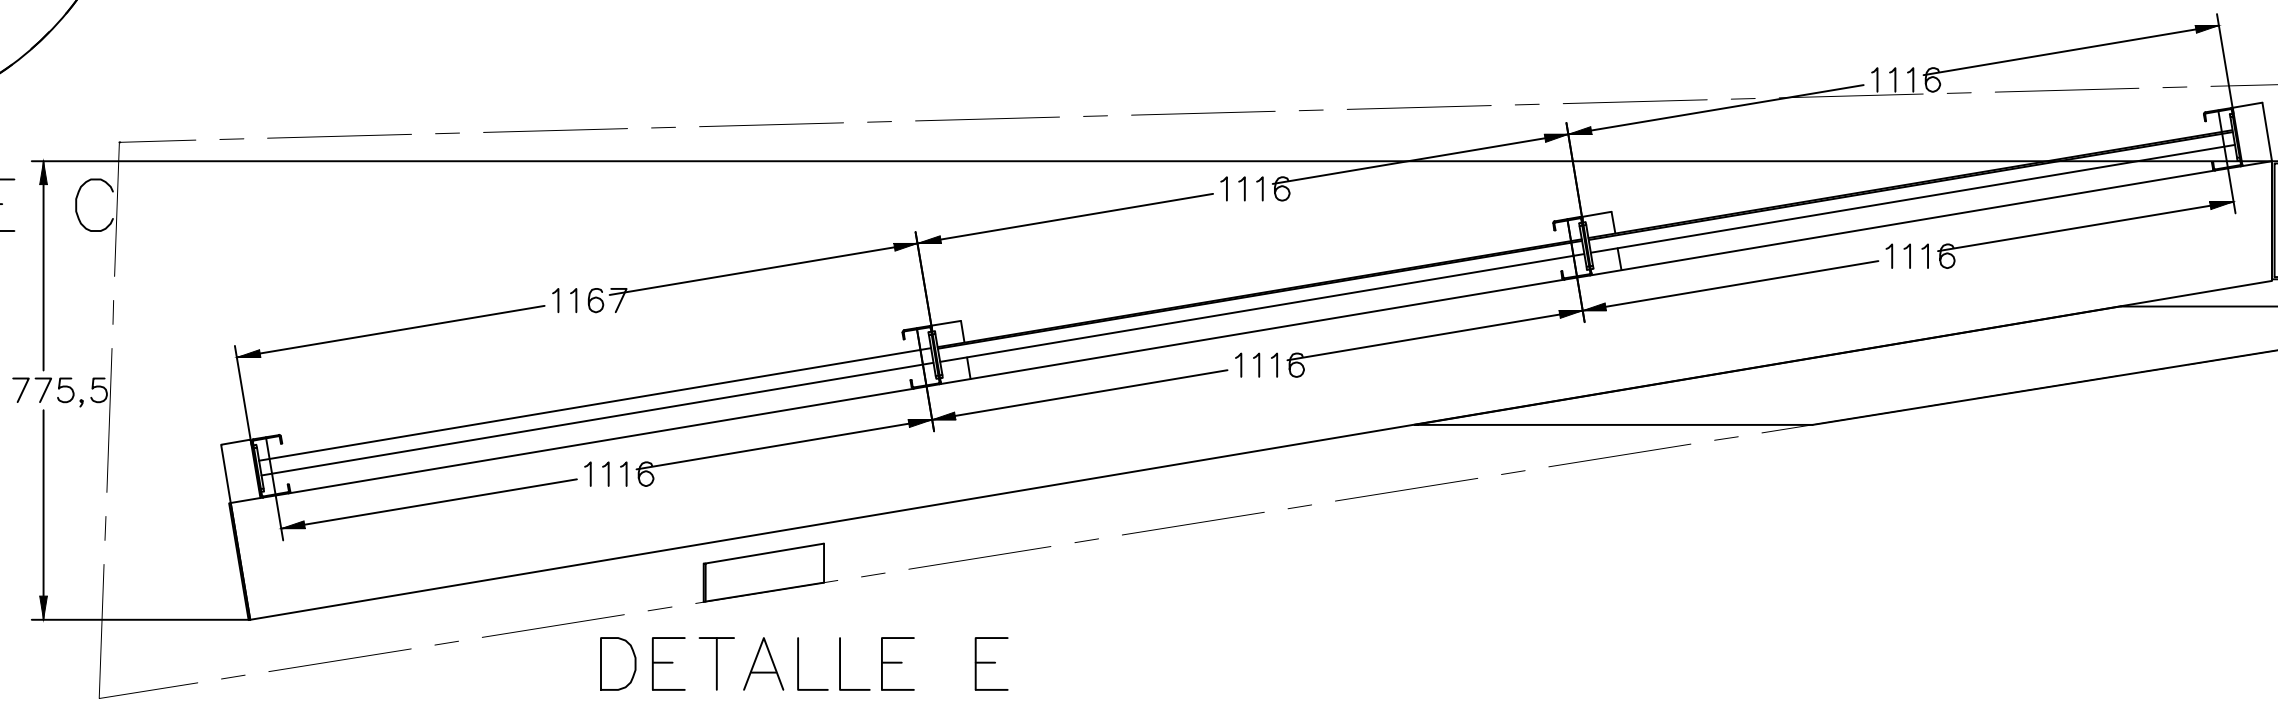


DETALLE E

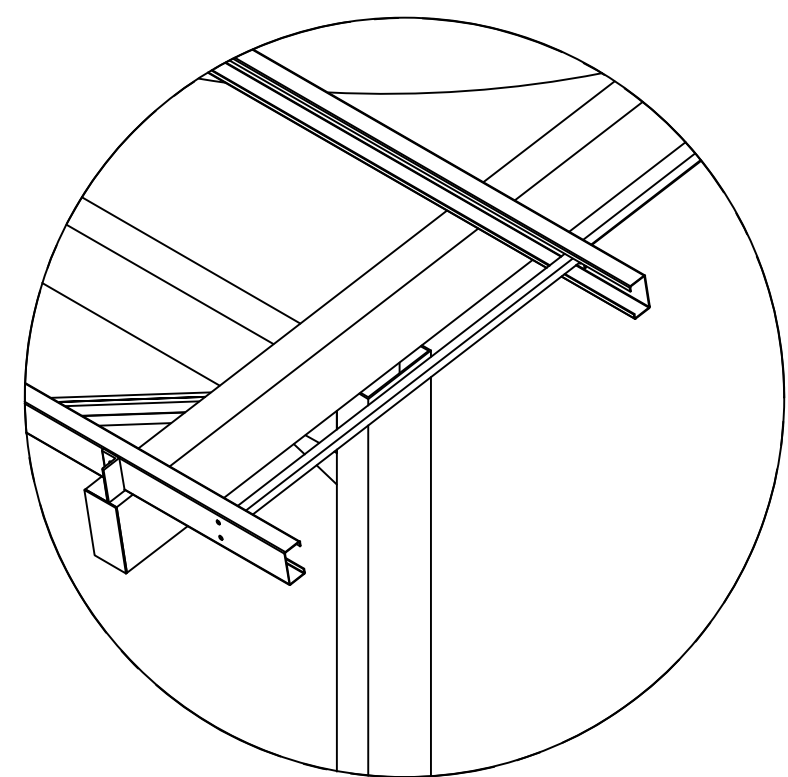


DETALLE B

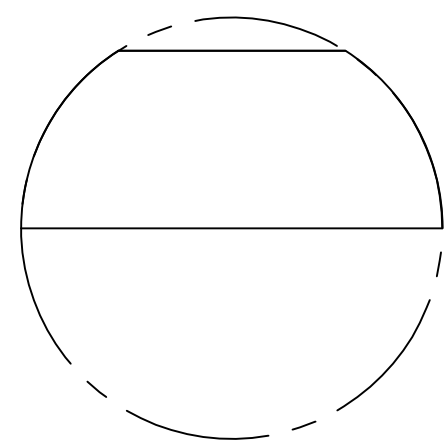


DETALLE F

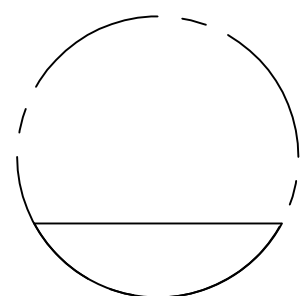


DETALLE G

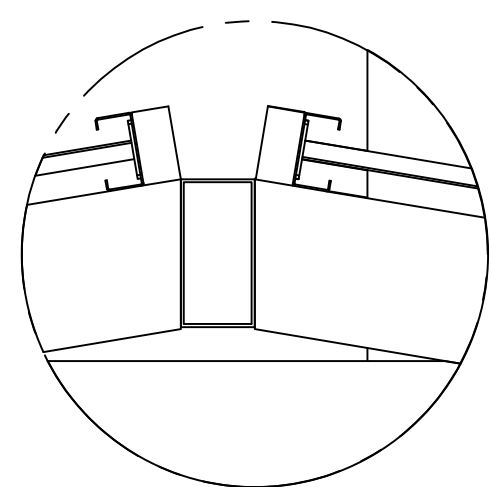


DETALLE D

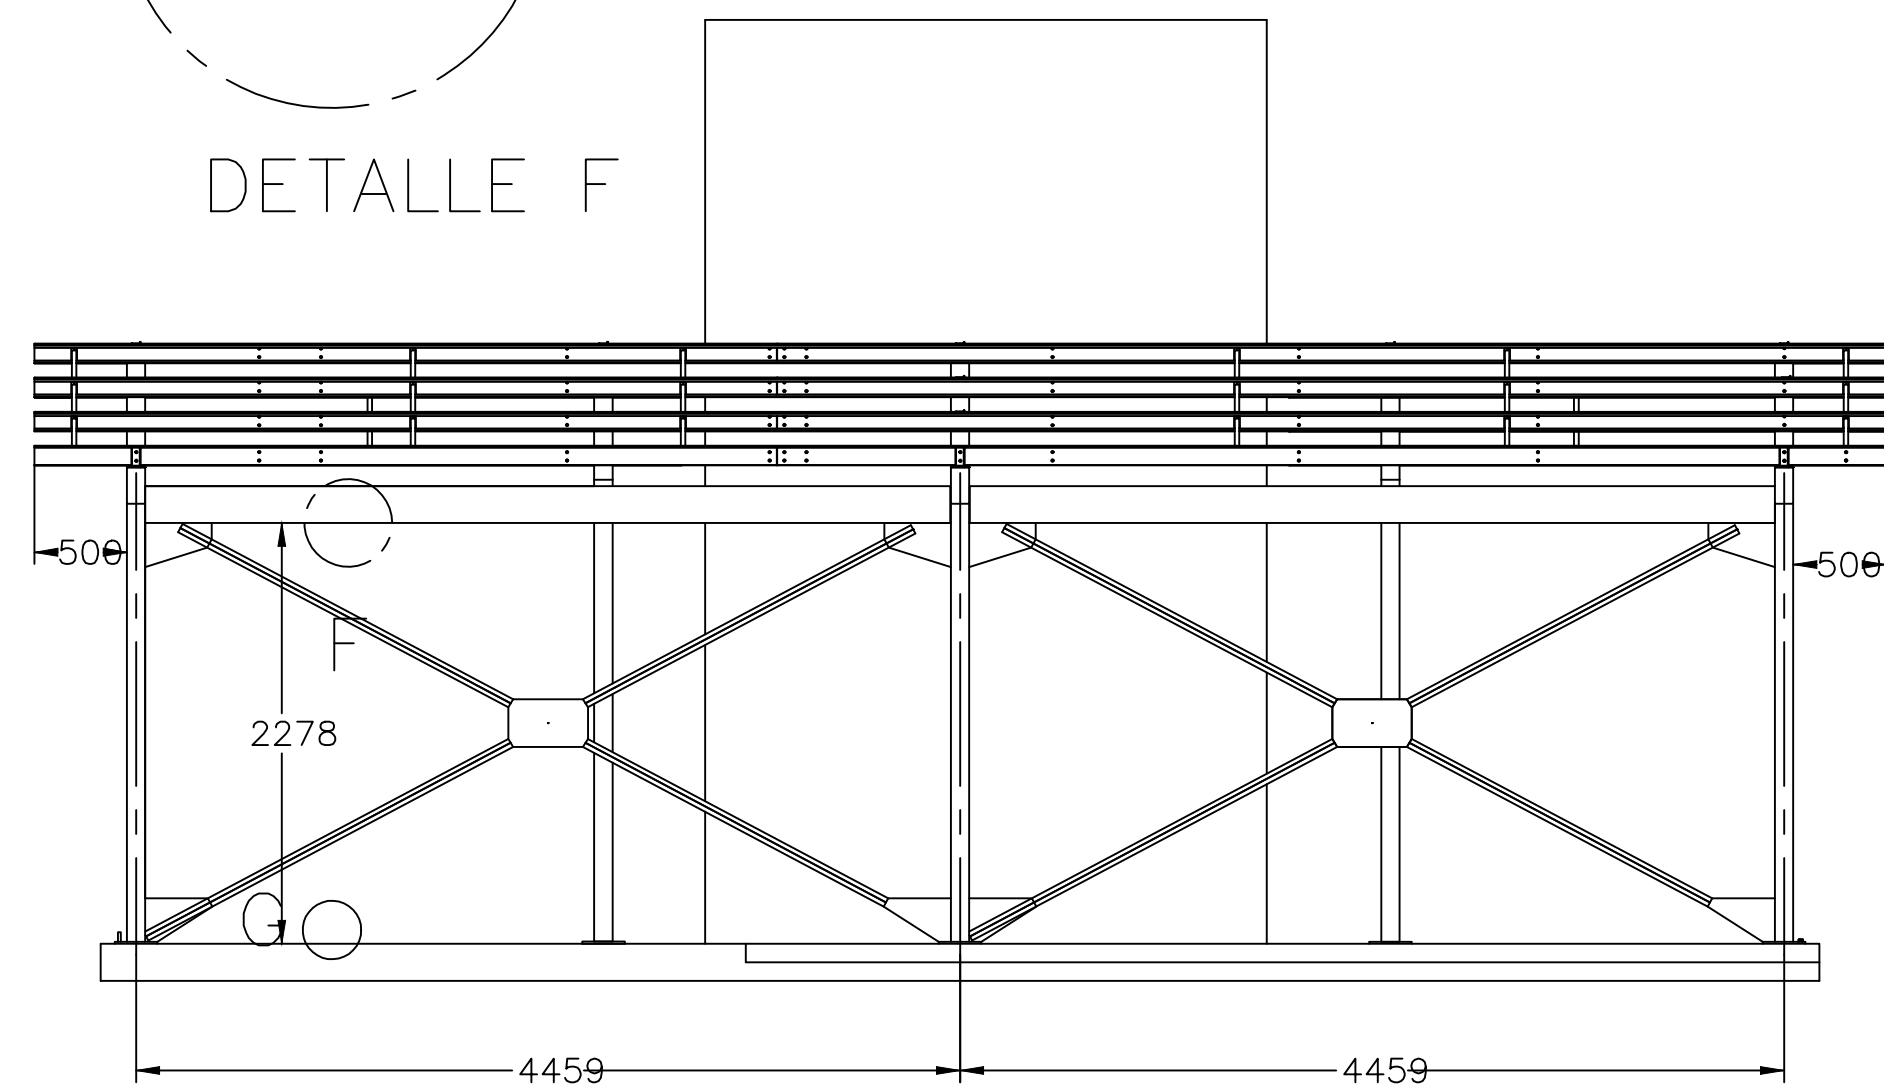

VISTA LATERAL

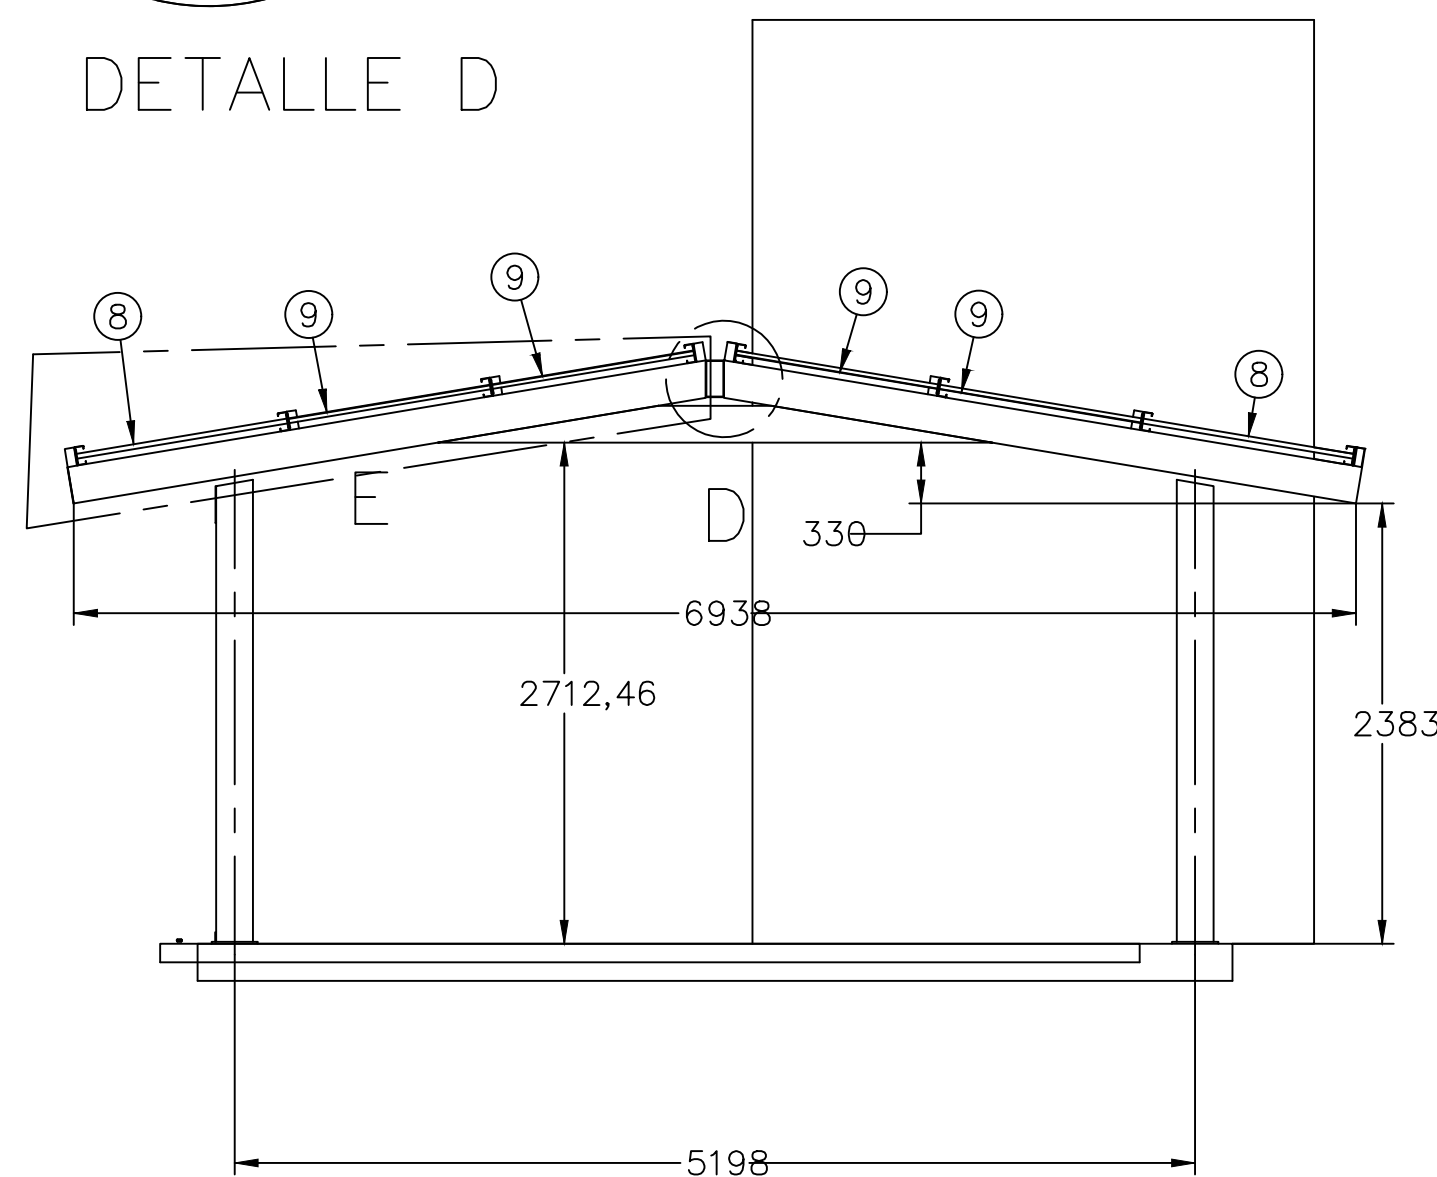

VISTA FRONTAL

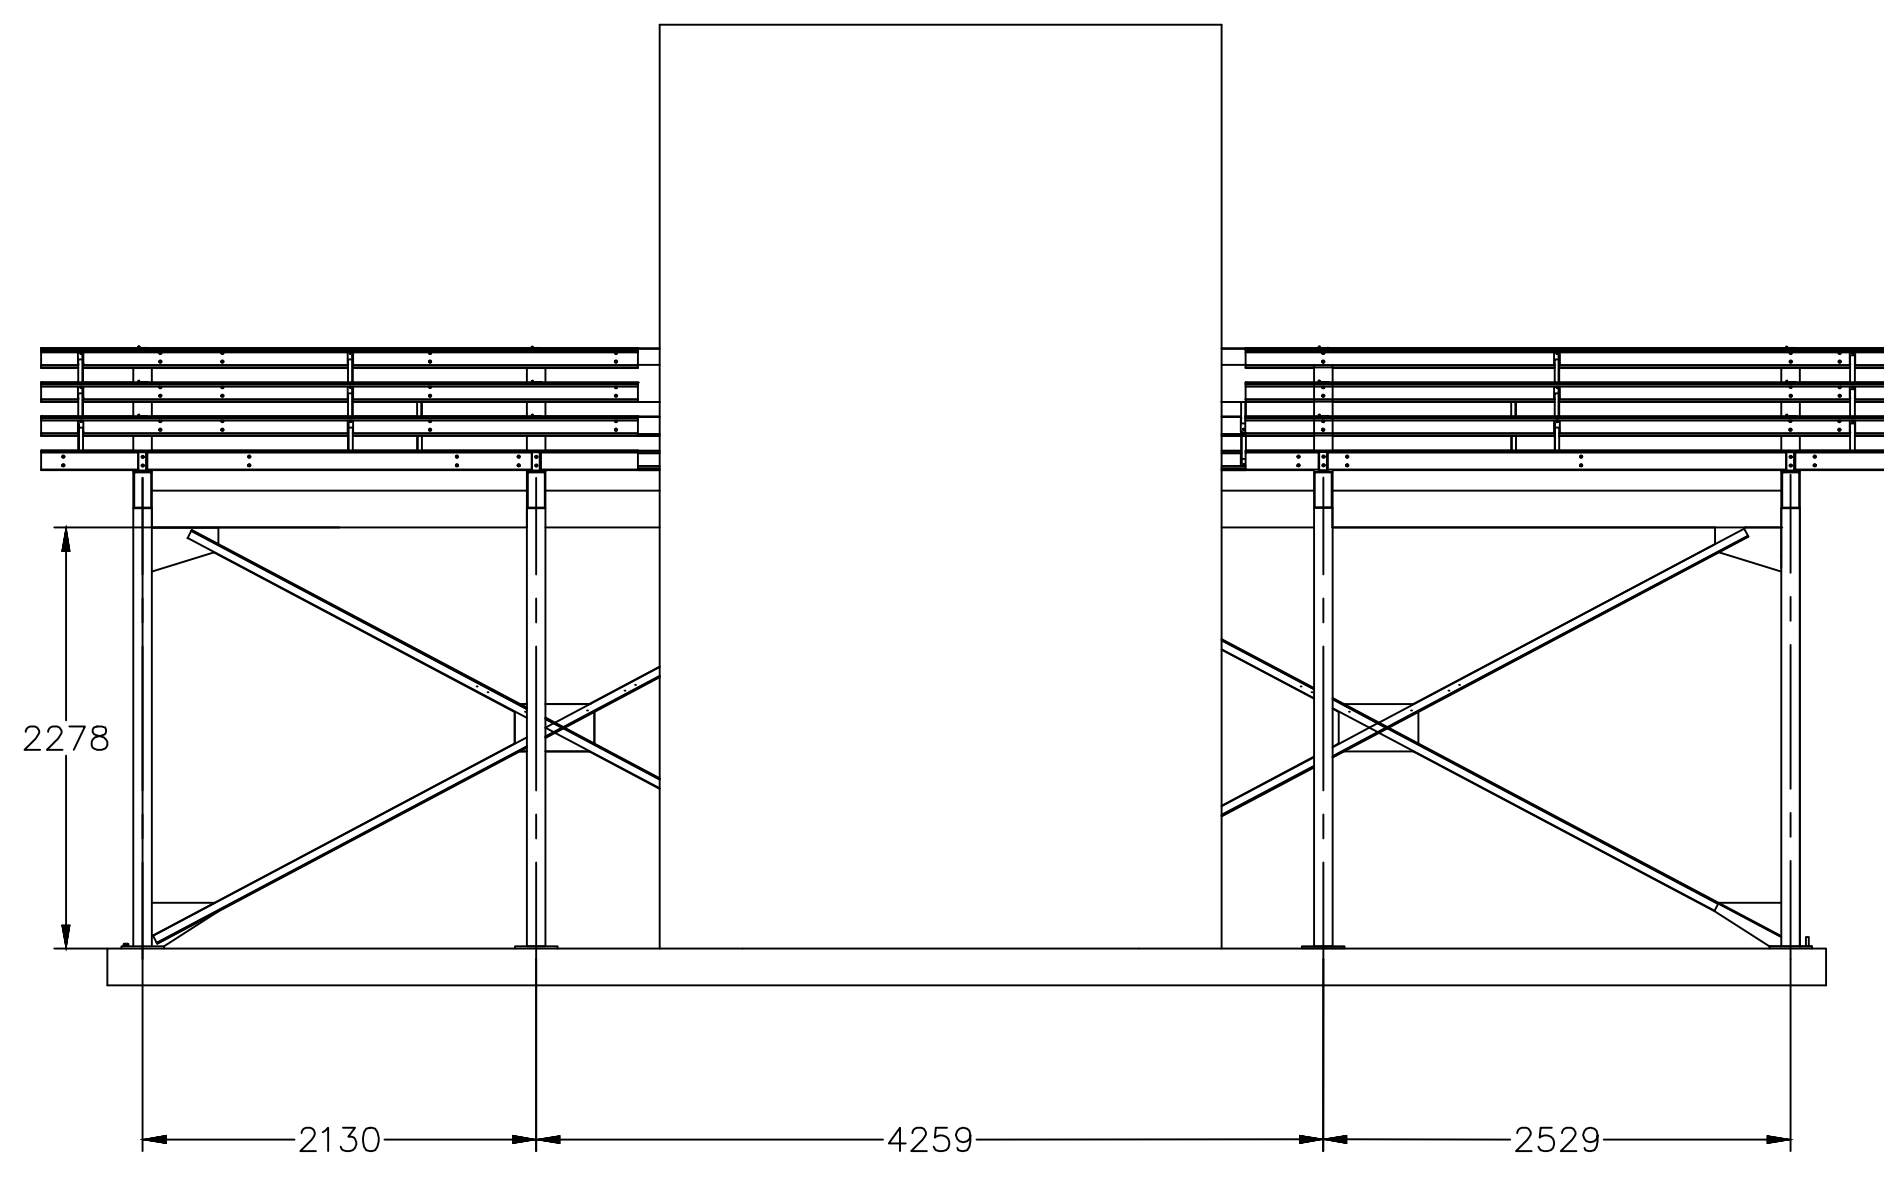

VISTA LATERAL LADERA ANQUE

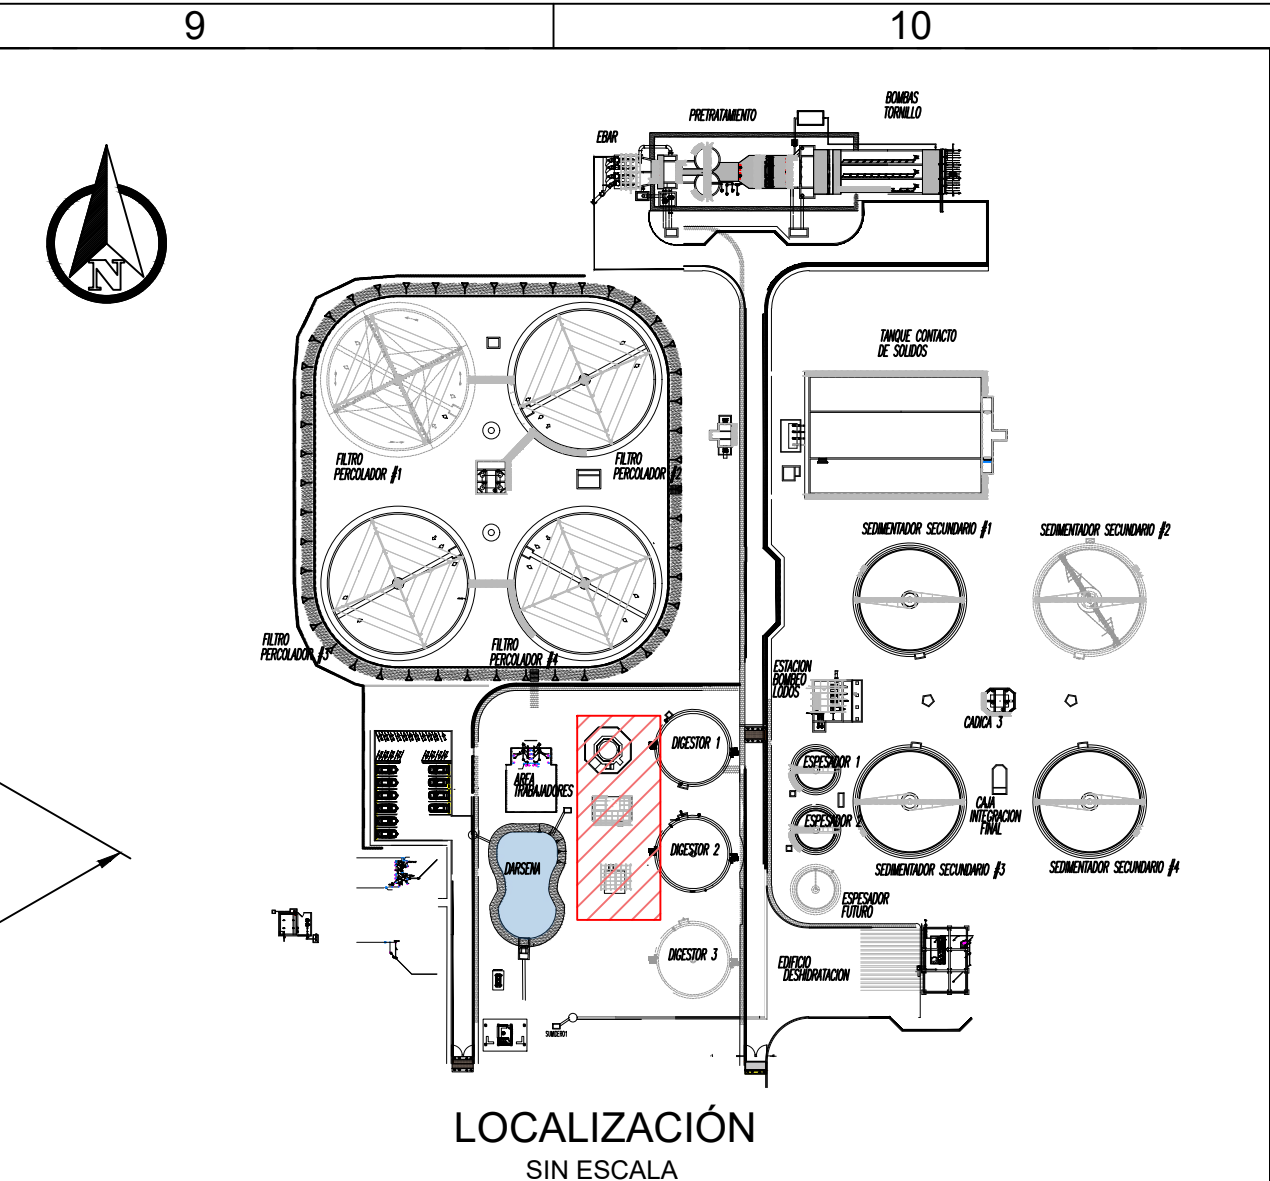


TABLA DE MATERIALES			
ITEM	DESCRIPCIÓN DE MATERIALES	UNIDADES	ESPECIFICACION
1	TUBULAR RECTANGULAR DE 2X100X200	7	A 500 Gr c
2	TUBULAR RECTANGULAR DE 2X100X200	2	A 500 Gr c
3	TUBULAR RECTANGULAR DE 2X100X200	7	A 500 Gr c
4	TUBULAR RECTANGULAR DE 2X100X200	1	A 500 Gr c
5	TUBULAR RECTANGULAR DE 2X100X200	1	A 500 Gr c
6	TUBULAR RECTANGULAR DE 2X100X200	2	A 500 Gr c
7	TUBULAR RECTANGULAR DE 2X100X200	1	A 500 Gr c
8	TUBULAR CUADRADO DE 25X25	11	A 500 Gr c
9	TUBULAR CUADRADO DE 25X25	24	A 500 Gr c
10	ANGULO DE 14"x2"x2"	4	AC
11	ANGULO DE 14"x2"x2"	28	AC
12	PERLIN DE 2X50X100	4	AC
13	PERLIN DE 2X50X100	4	AC
14	DIFERENCIAL VS 3 /1	1	
15	PERLIN EN C DE 2X60X120	6	HR Gr50
16	PERLIN EN C DE 2X60X120	6	HR Gr50
	SIK305396 SIKA		ANCHORFIX-S X 300 ML

DESC-4	FECHA-4	REV_POR-4
DESC-3	FECHA-3	REV_POR-3
DESC-2	FECHA-2	REV_POR-2
DESC-1	FECHA-1	REV_POR-1
N°	MODIFICACIONES	FECHA POR



GERENCIA OPERATIVA

DEPARTAMENTO DE PLANEACIÓN Y CONSTRUCCIÓN

REALIZAR LA ACTUALIZACIÓN Y AJUSTE DE LOS ESTUDIOS E INGENIERIA DE DETALLE DE LA PLANTA DE TRATAMIENTO DE AGUAS RESIDUALES DOMÉSTICAS Y NO DOMÉSTICAS - PTAR - DE LA CABECERA MUNICIPAL DE PALMIRA EN EL VALLE DEL CAUCA, INCLUYENDO LOS CORREGIMIENTOS GUAYABAL Y BARRANCAS

DISEÑOS MÉCANICOS



ADVERTENCIA	Revisó:	Aprobo:
SI ESTA BARRA NO MIDE EL PLANO NO ESTÁ A ESCALA	ING. VICTOR CORRALES M.P. 76237-44334	ING. HECTOR SAAVEDRA M.P. 76237-75326 VLL
Escala: SIN ESCALA	Revisó:	Registro digital: PTAR-MEC-048-D-M27
Unidades: mm	Fecha: MAYO/2025	Plano N°: 1
		Consecutivo: 1

M27