




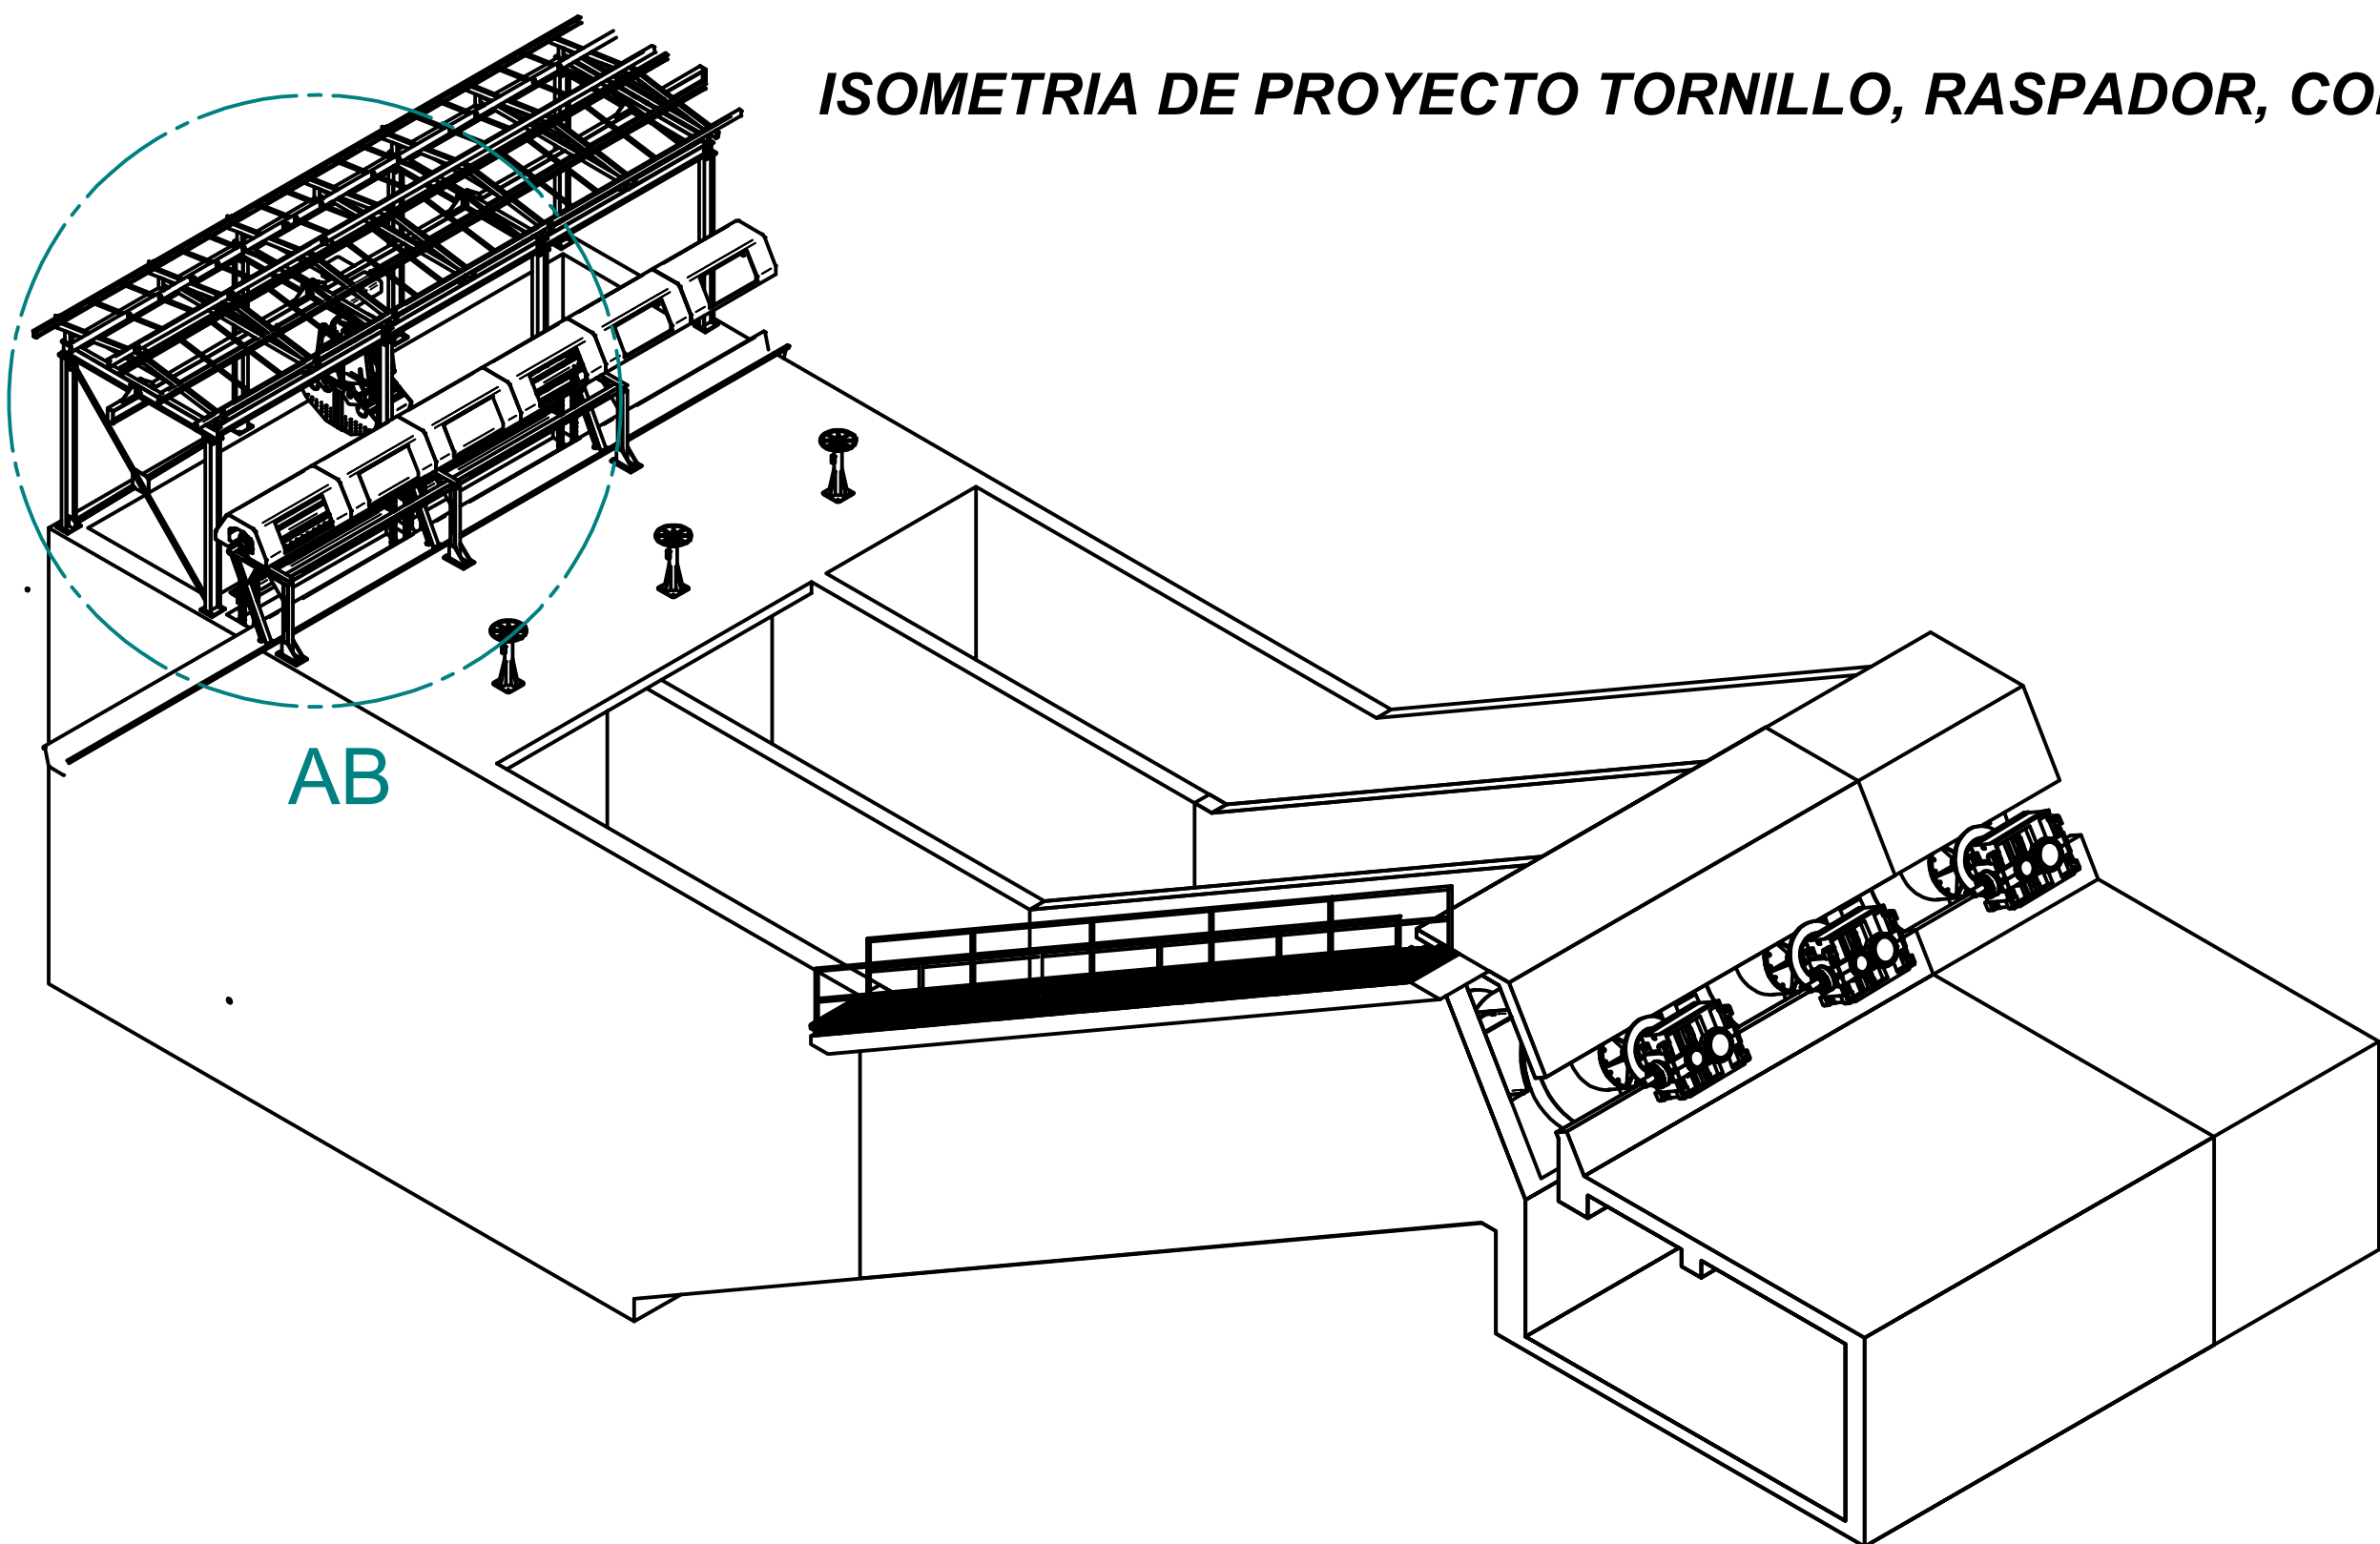


ISOMETRIA DE PROYECTO TORNILLO, RASPADOR, COMPUERTAS, REJILLAS ESTRUCTURA BIVALVA

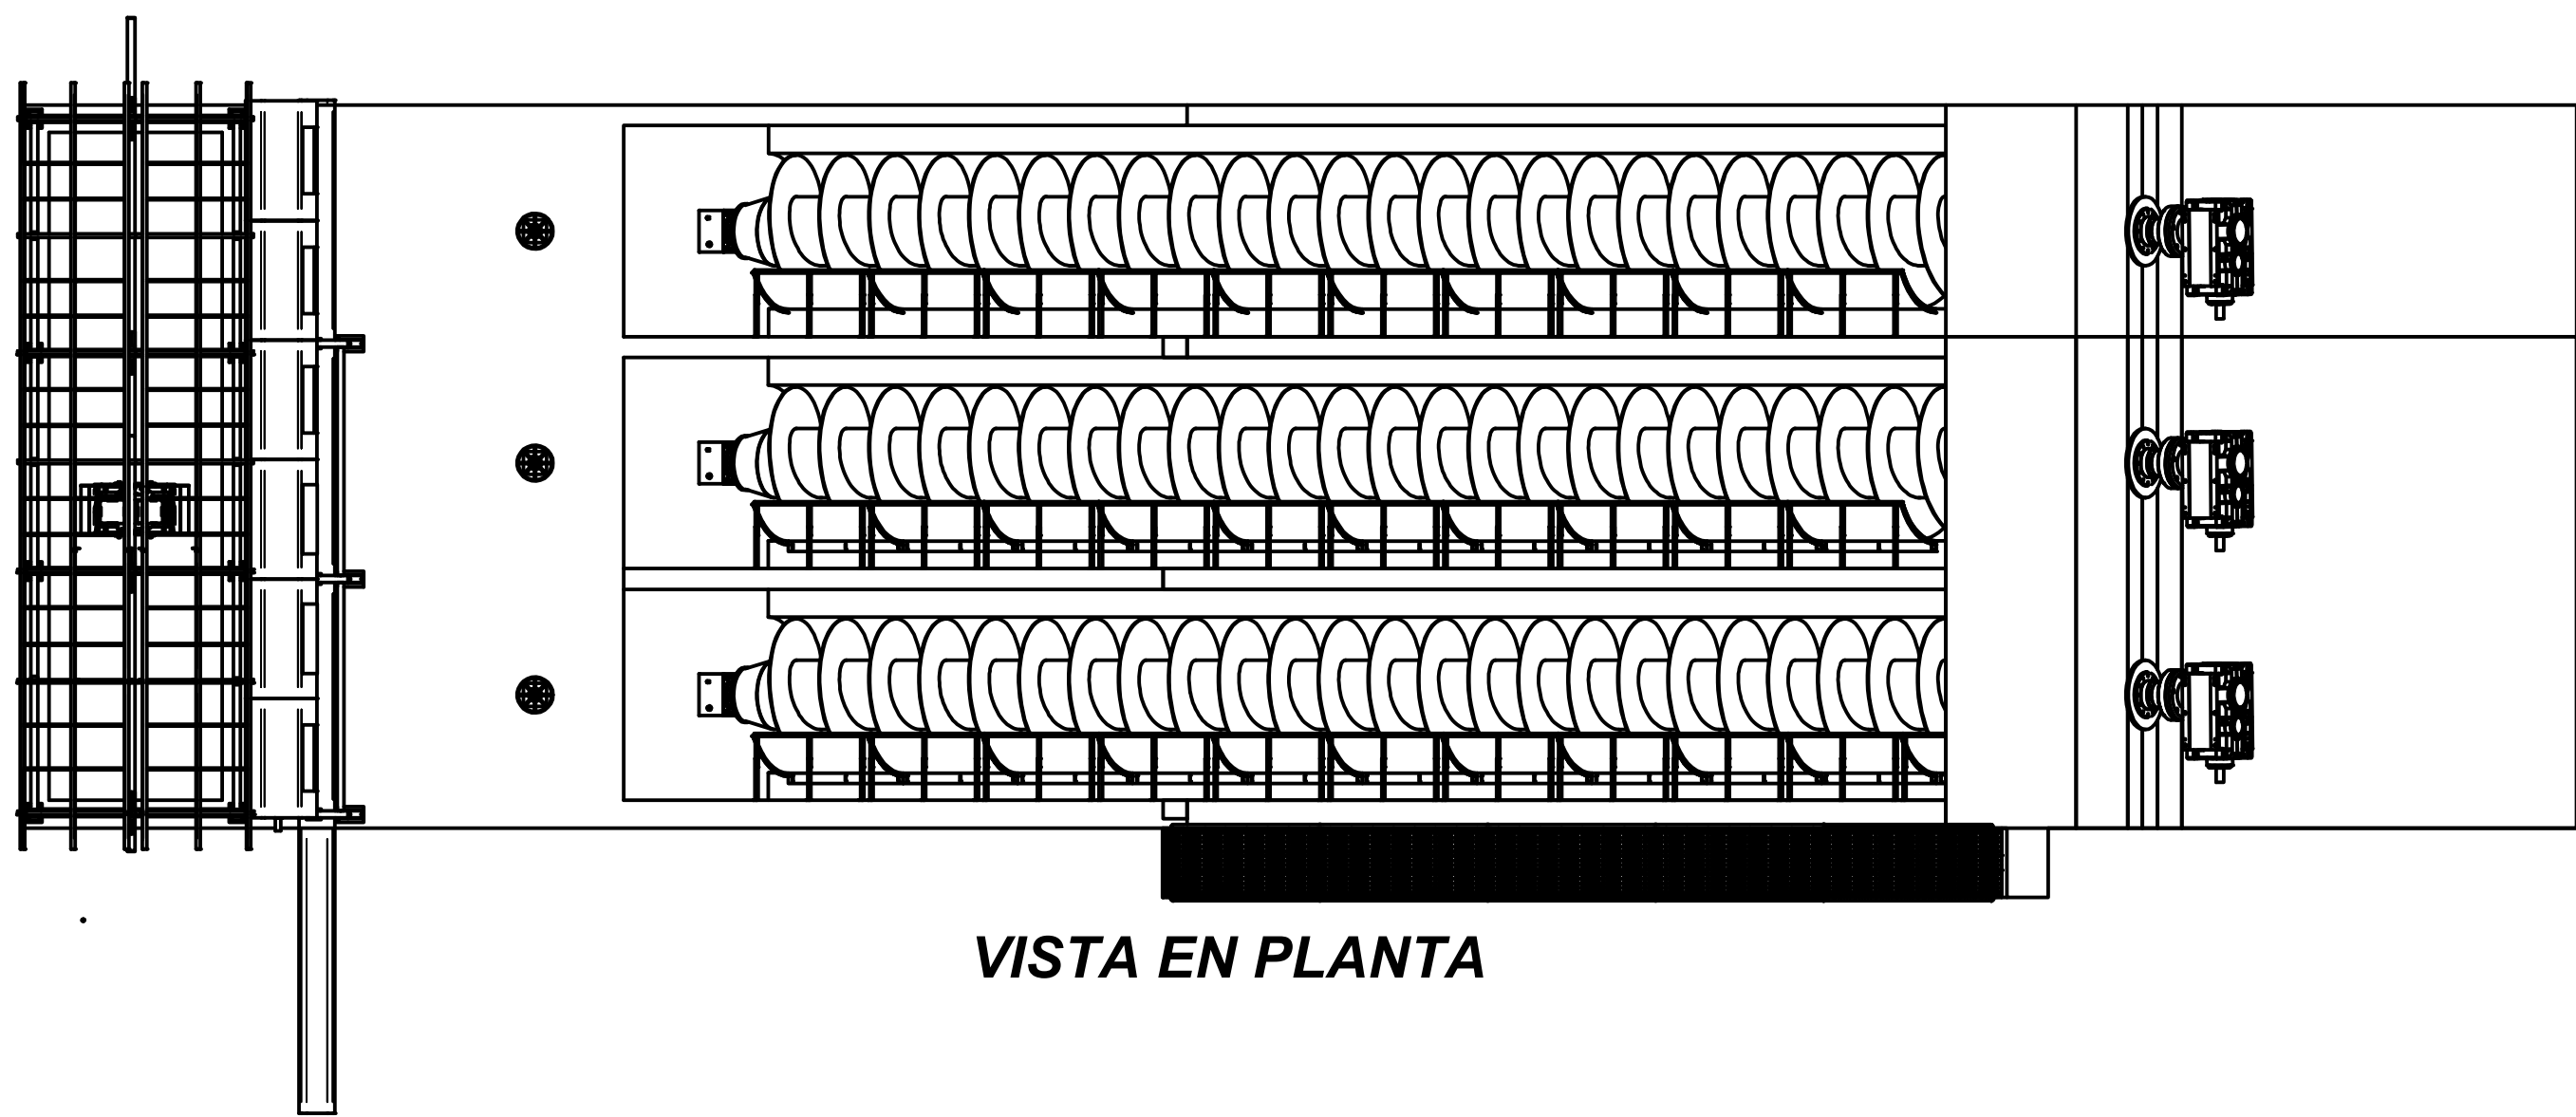

VISTA EN PLANTA

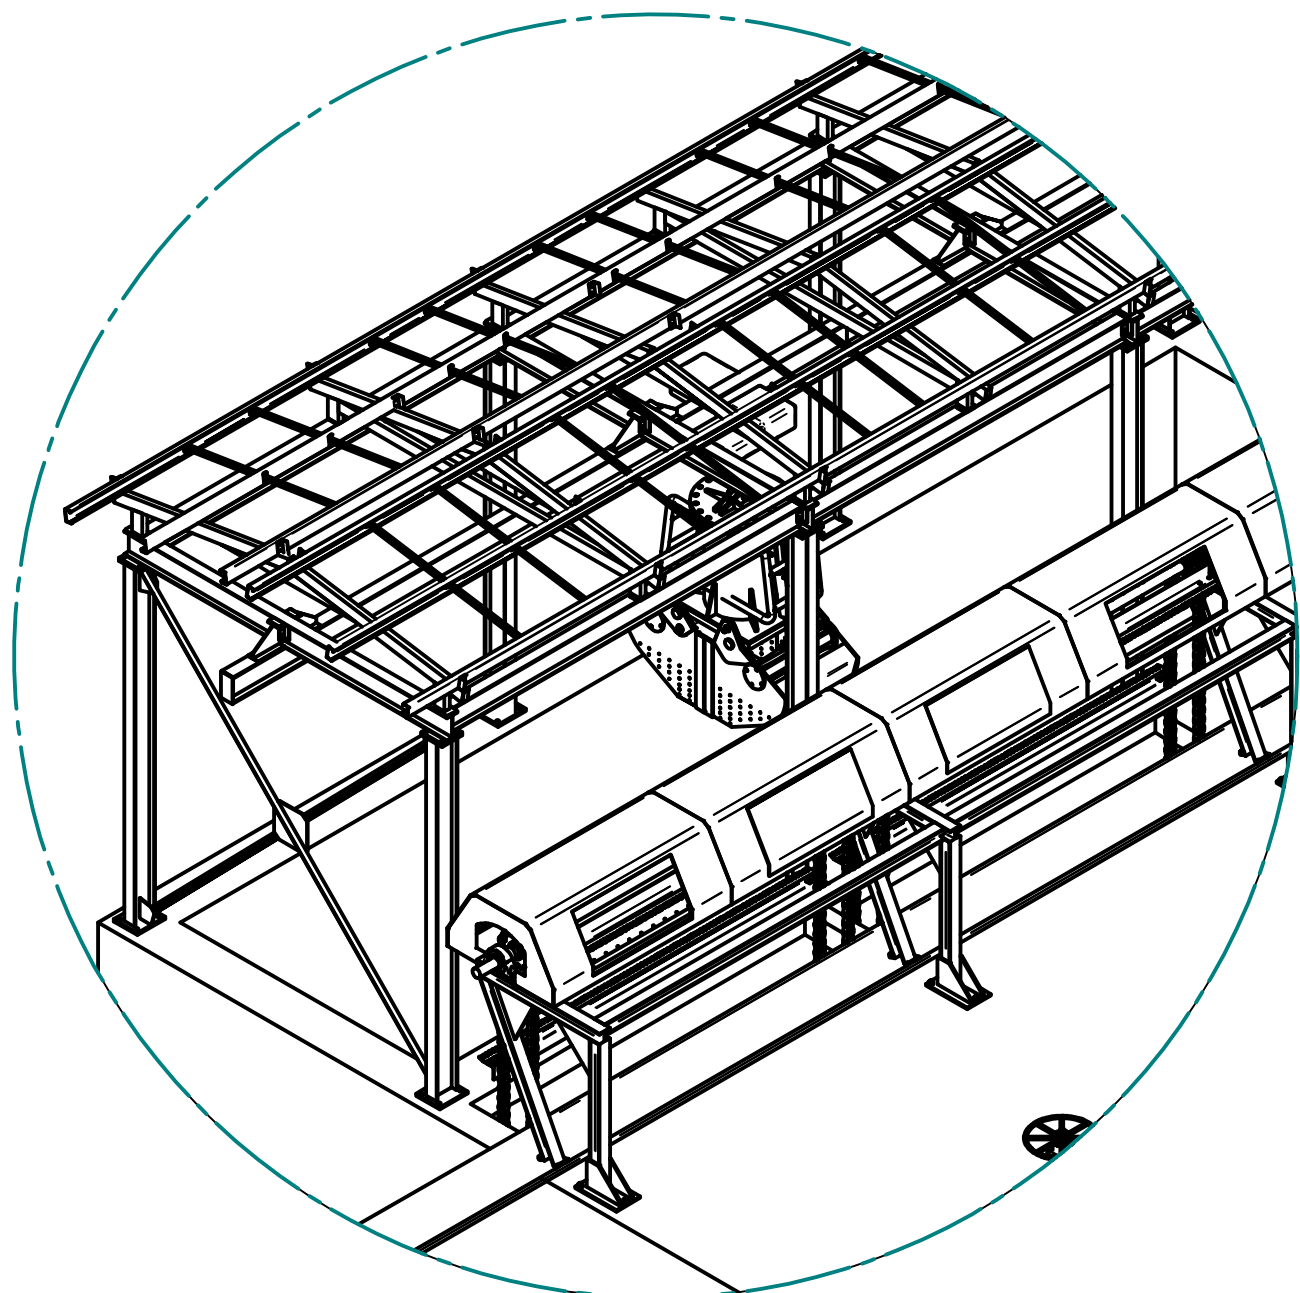

DETALLE AB

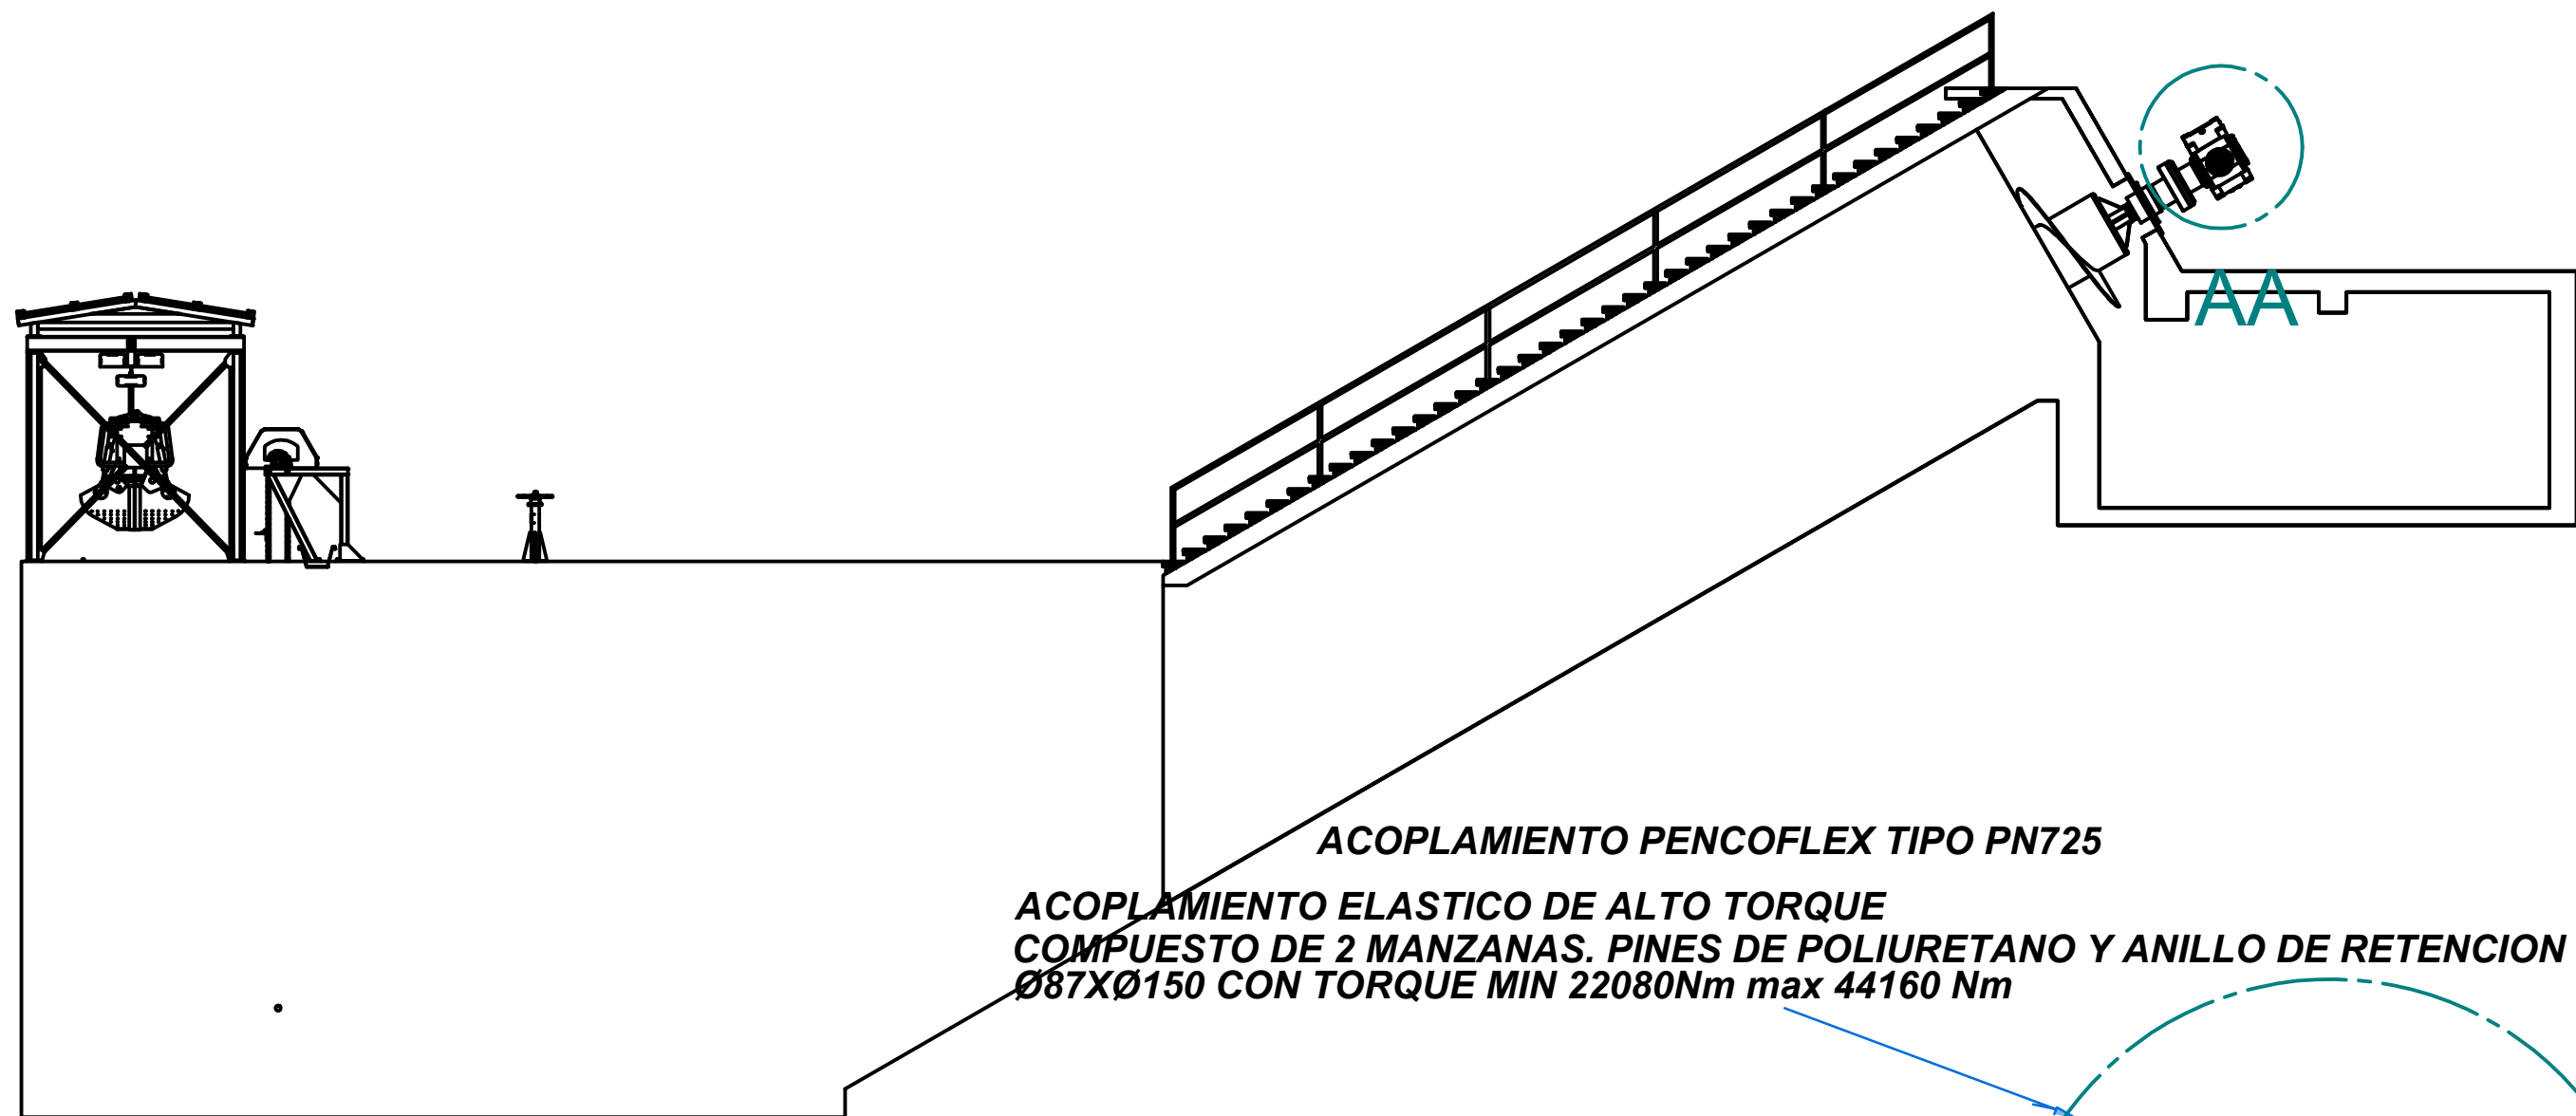

ALTIMETRIA


VISUAL EN RENDER

MOTOR ELECTRICO

Marca: ABB
TIPO: HXR 315
KW: 125
PF: 0.79
IP: 55
V: 4160
A: 23A
Hz: 60

FICHA TECNICA REDUCTOR MULTITAPAS

Marca: HANSEN P4
TIPO: QHRH 315
RATIO: 45.324 R
RPM: 1180 (26.03)
SF: 1.66
ISO VG: 220
OIL: Mineral
OIL Vol: 76 L

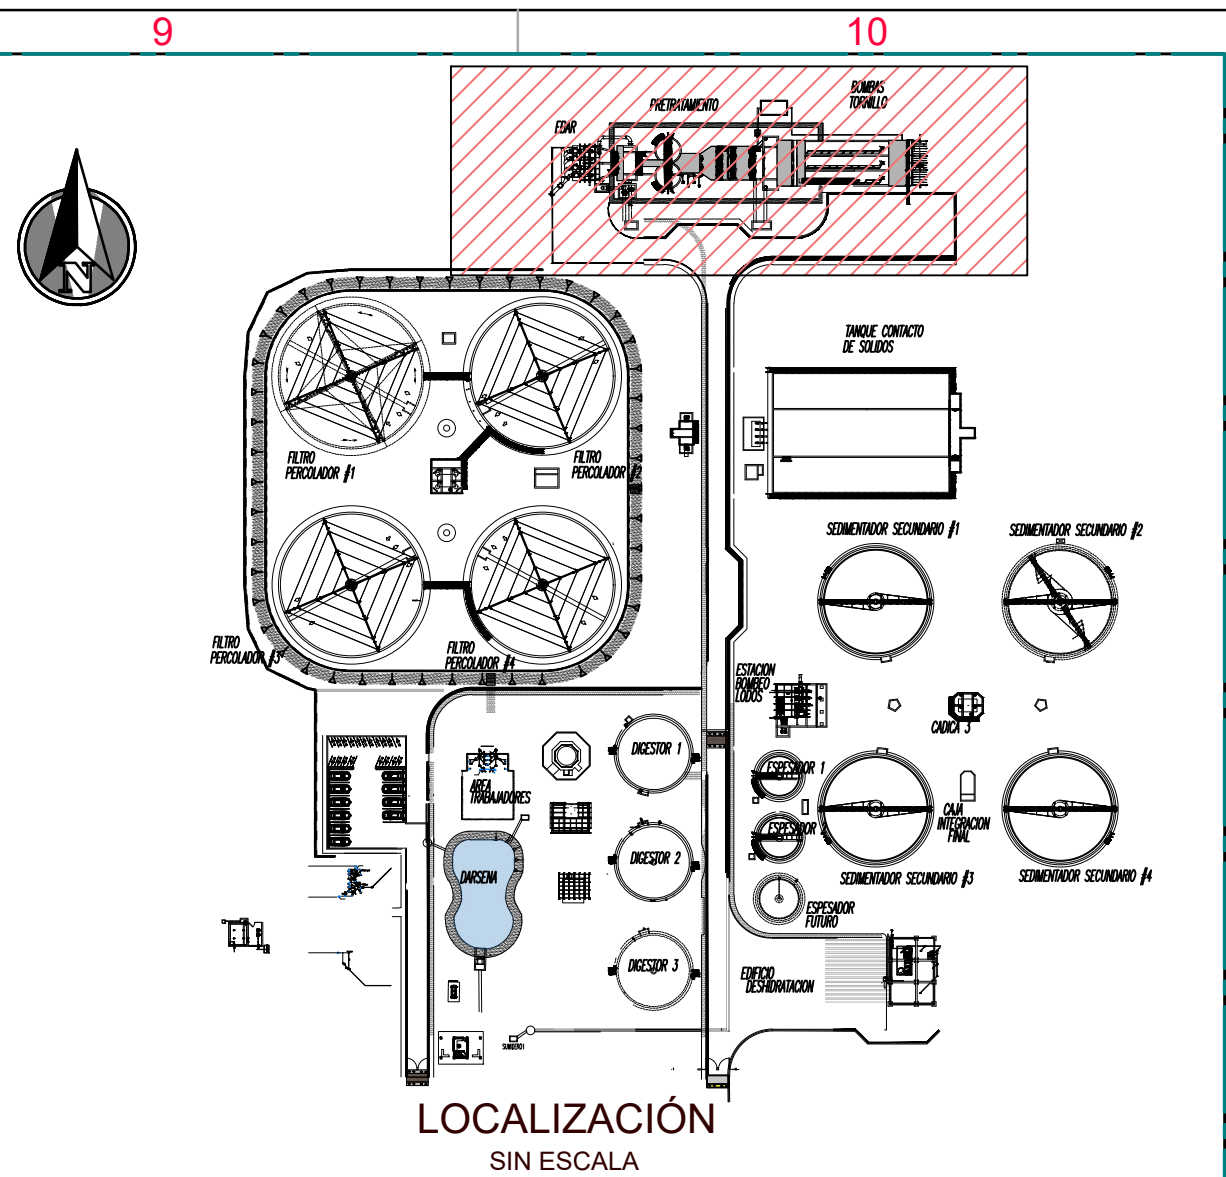

LOCALIZACIÓN SIN ESCALA

DESC-4	FECHA-4	REV. POR-4
DESC-3	FECHA-3	REV. POR-3
DESC-2	FECHA-2	REV. POR-2
DESC-1	FECHA-1	REV. POR-1
N°	MODIFICACIONES	FECHA POR



GERENCIA OPERATIVA

DEPARTAMENTO DE PLANEACIÓN Y CONSTRUCCIÓN

REALIZAR LA ACTUALIZACIÓN Y AJUSTE DE LOS ESTUDIOS E INGENIERIA DE DETALLE DE LA PLANTA DE TRATAMIENTO DE AGUAS RESIDUALES DOMÉSTICAS Y NO DOMÉSTICAS - PTAR - DE LA CABECERA MUNICIPAL DE PALMIRA EN EL VALLE DEL CAUCA, INCLUYENDO LOS CORREGIMIENTOS GUAYABAL Y BARRANCAS

DISÑO MÉCANICO



ADVERTENCIA	Diseño: ING. ING. VICTOR CORRALES M.P. 76237-75326 VLL	Aprobo: ING. HECTOR SAANVEDRA M.P. 76237-75326 VLL
SI ESTA BARRA NO MIDE EL PLANO NO ESTÁ A ESCALA	Revisó: ING. MYRIAM ROMERO M.P. 76237-06214 VLL	Registro digital: PTAR-MEC-049-D
Escala: SIN ESCALA	Fecha: MAYO/2025	Plano N°: 1
CONTIENE: BOMBAS TORNILLO DETALLES A-B	Consecutivo: 8	M28
Unidades: mm		