



BIVALVA

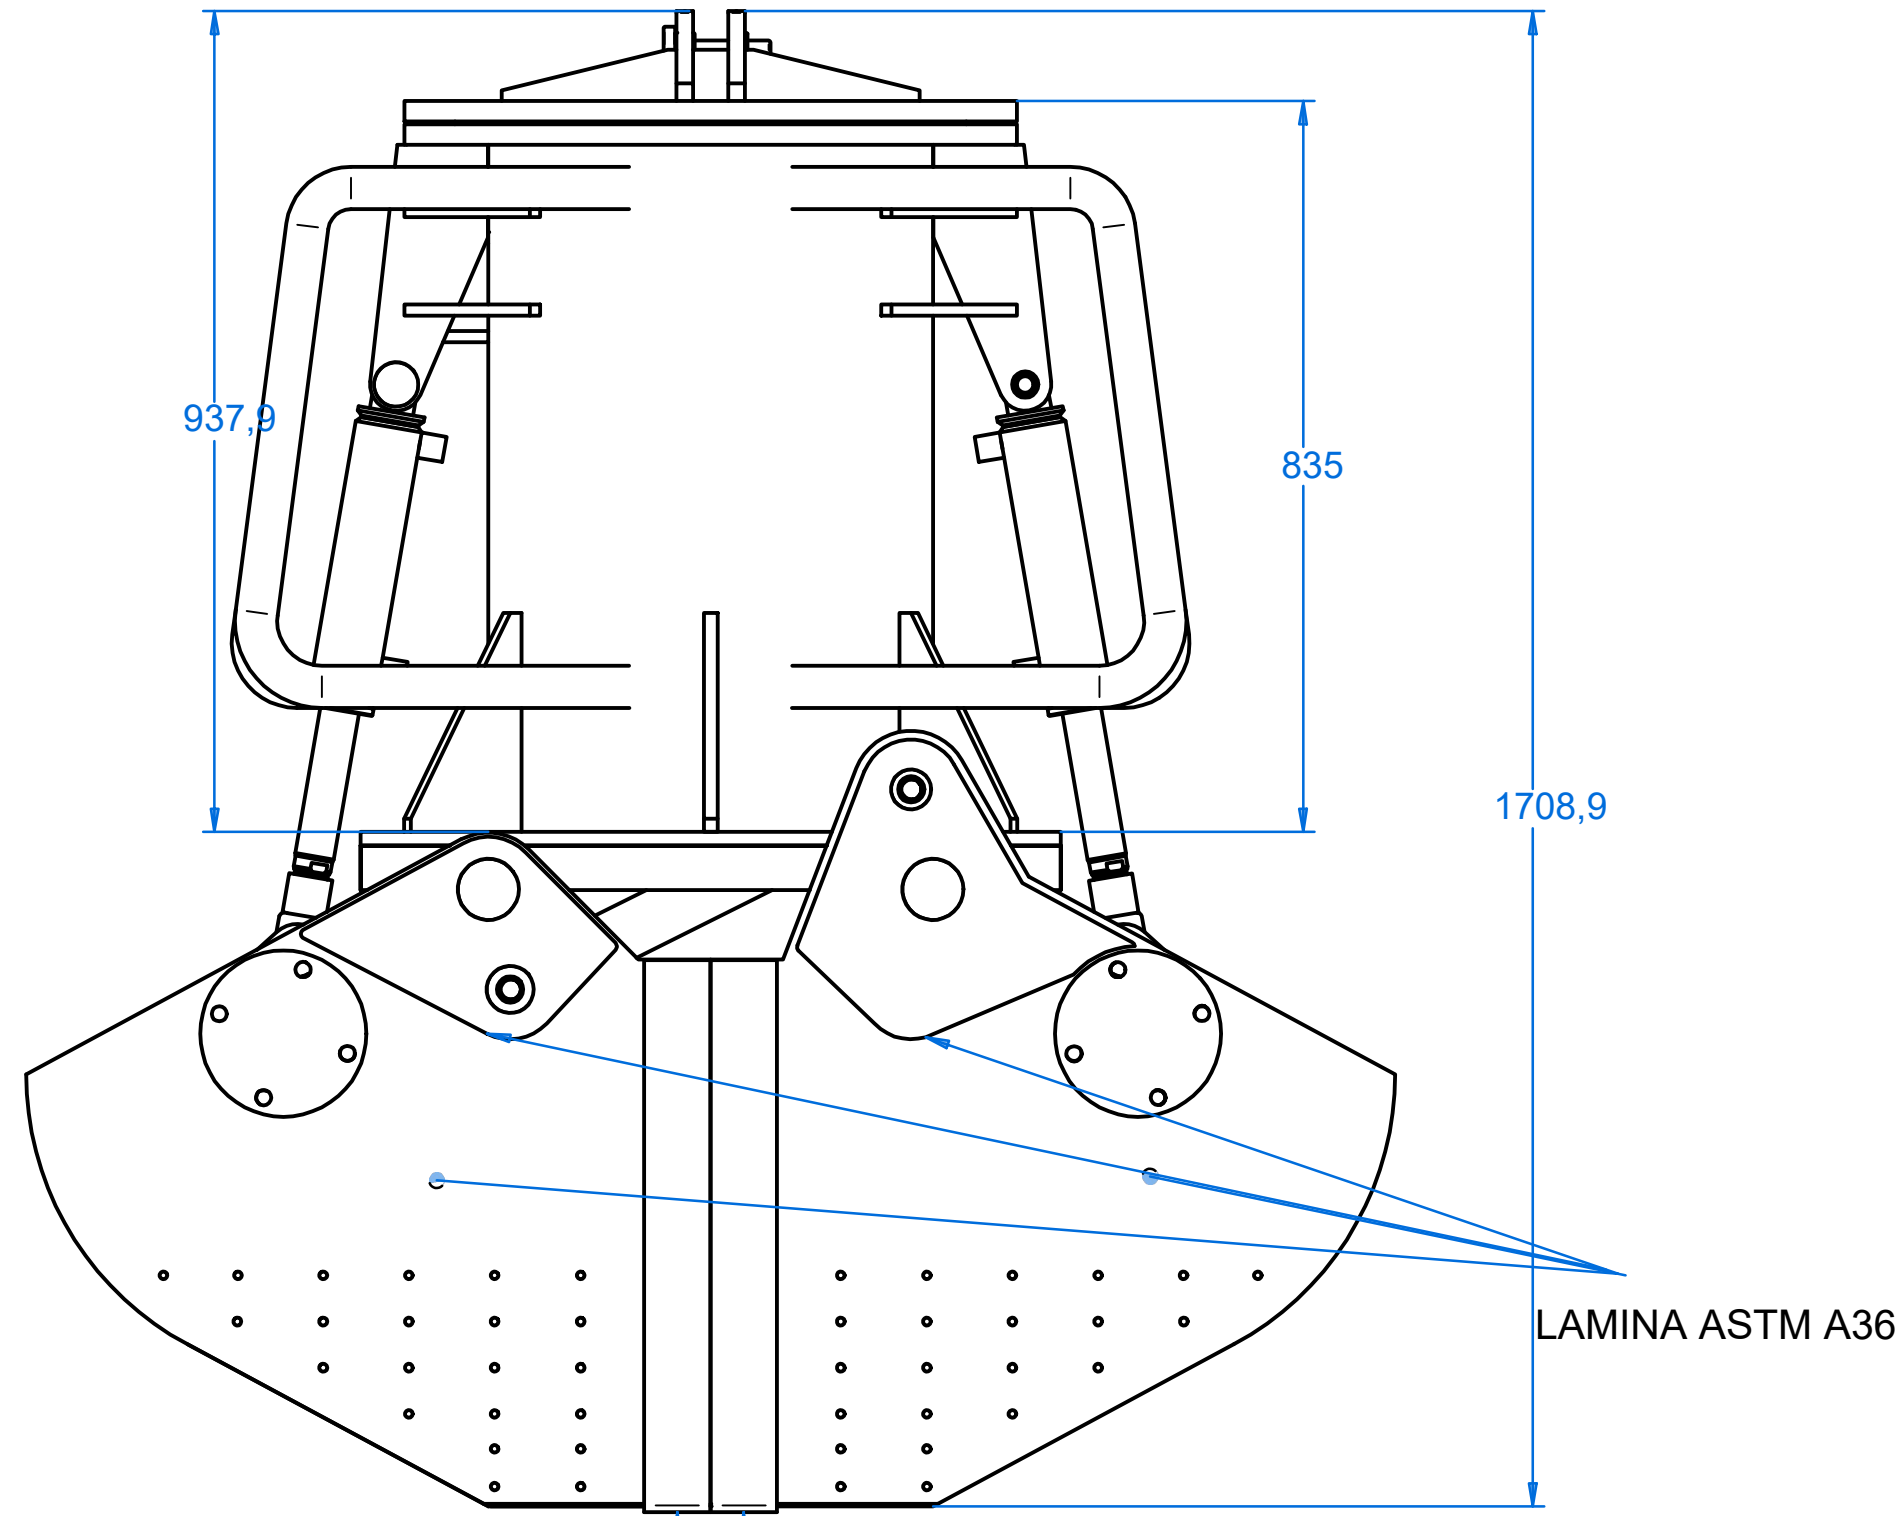


VISTA FRONTAL




LAMINA ARDUS DE 1
CANT 2 DESARROLLO DE 1963mm

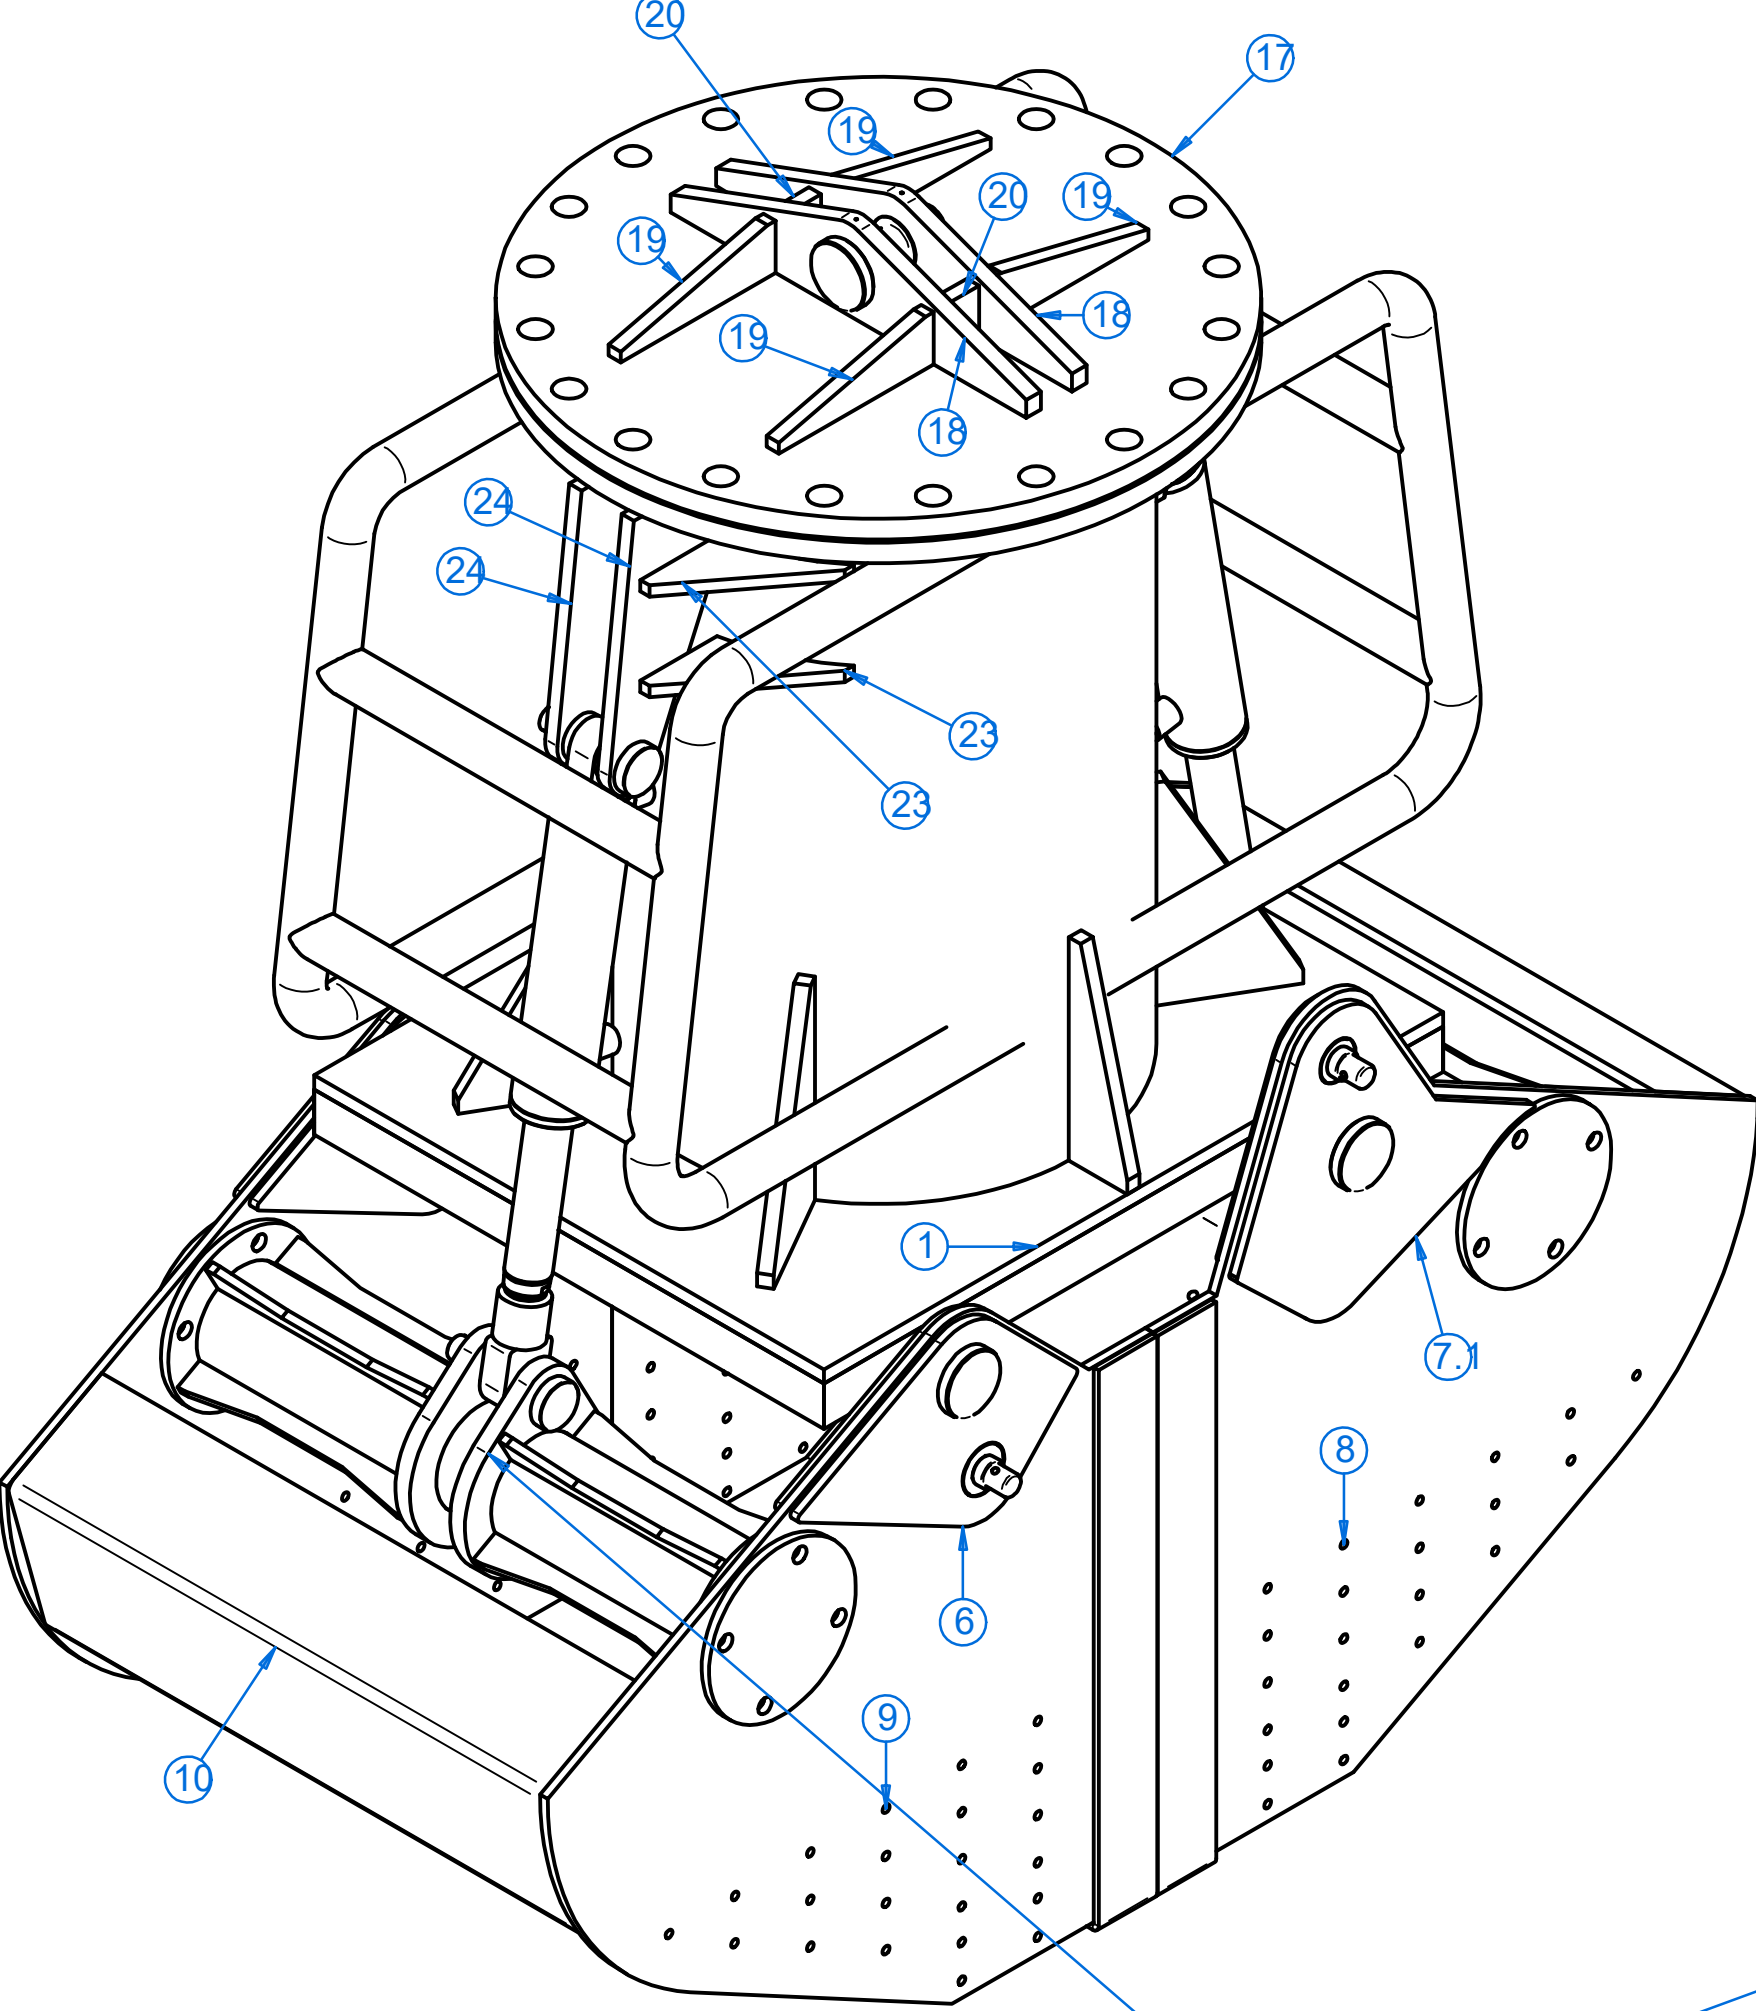


ID-SIST-BIV-2024-11121314154617

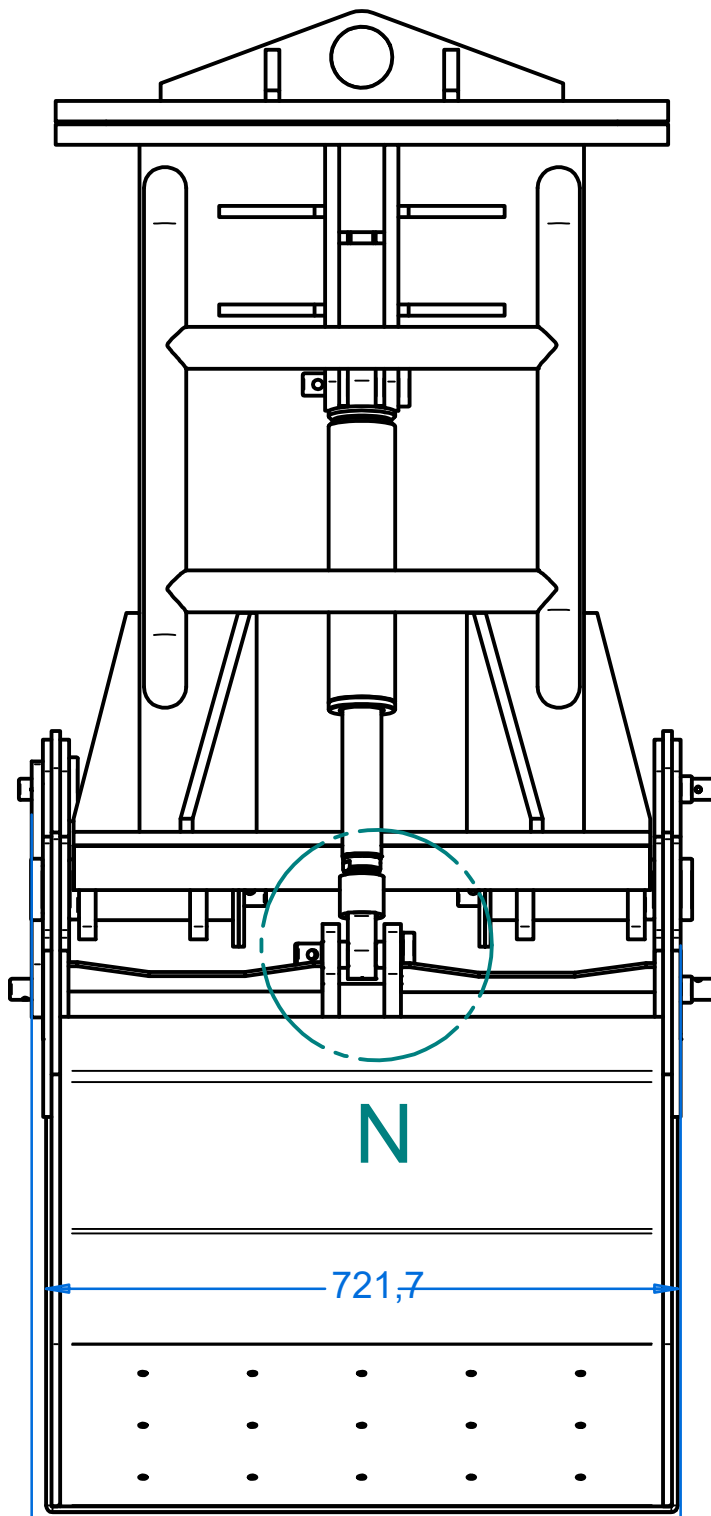


VISTA LATERAL

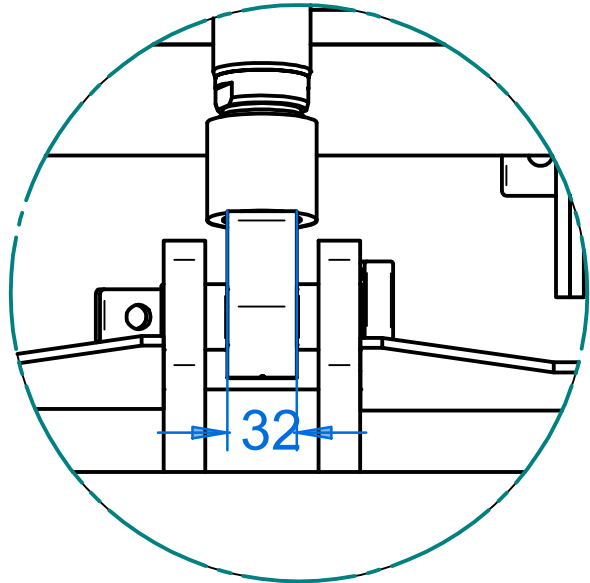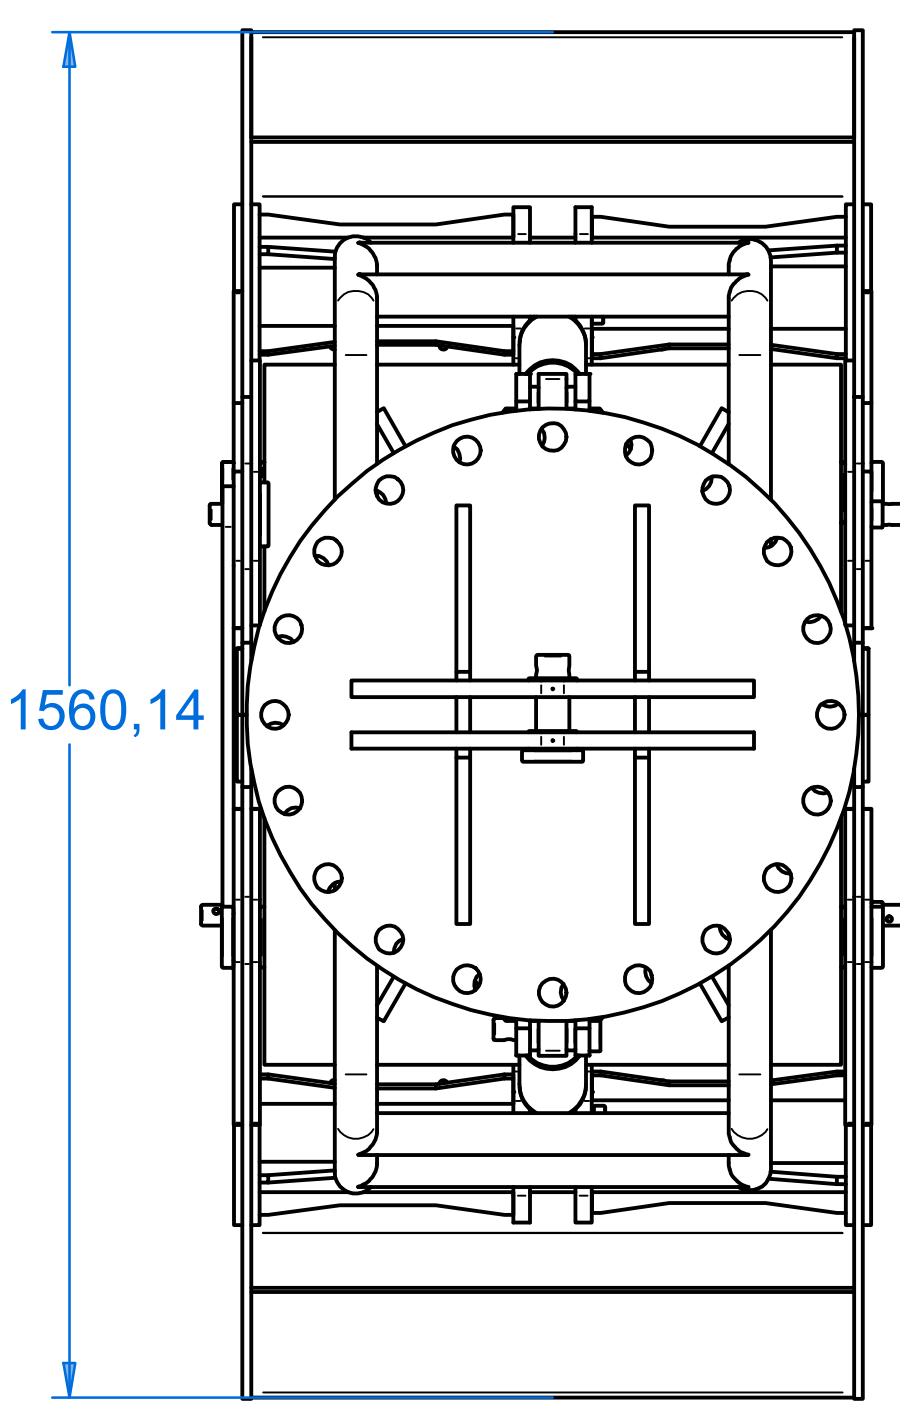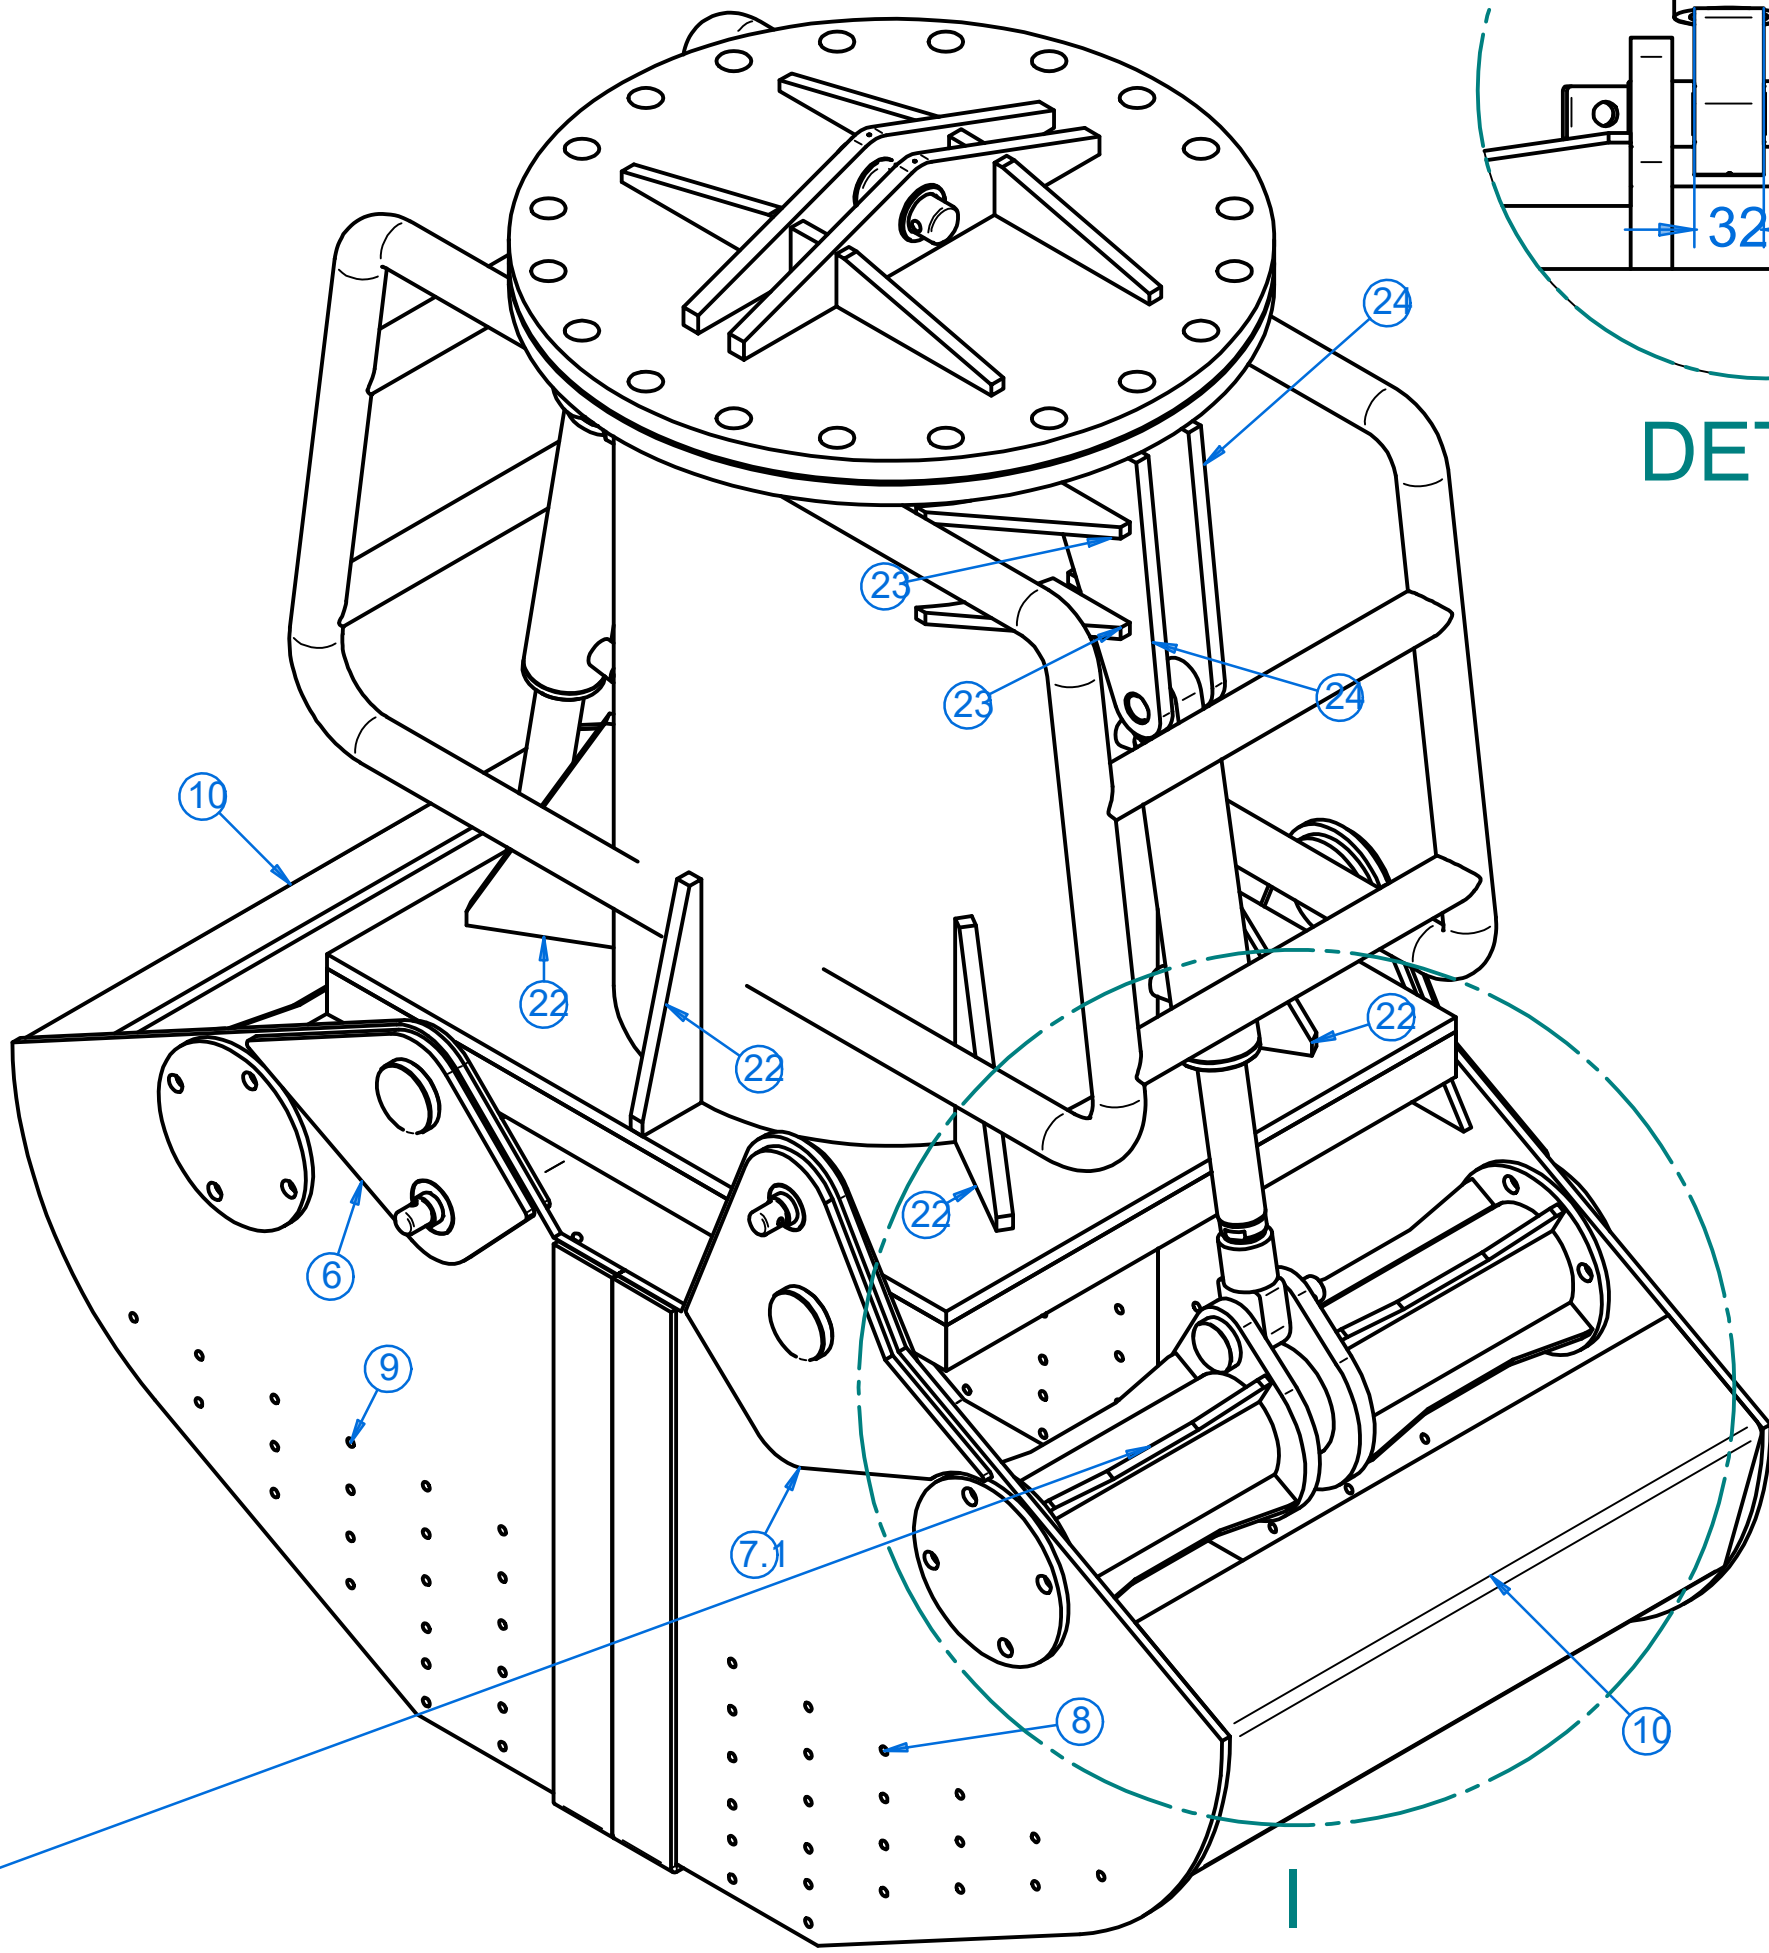


DETALLE N

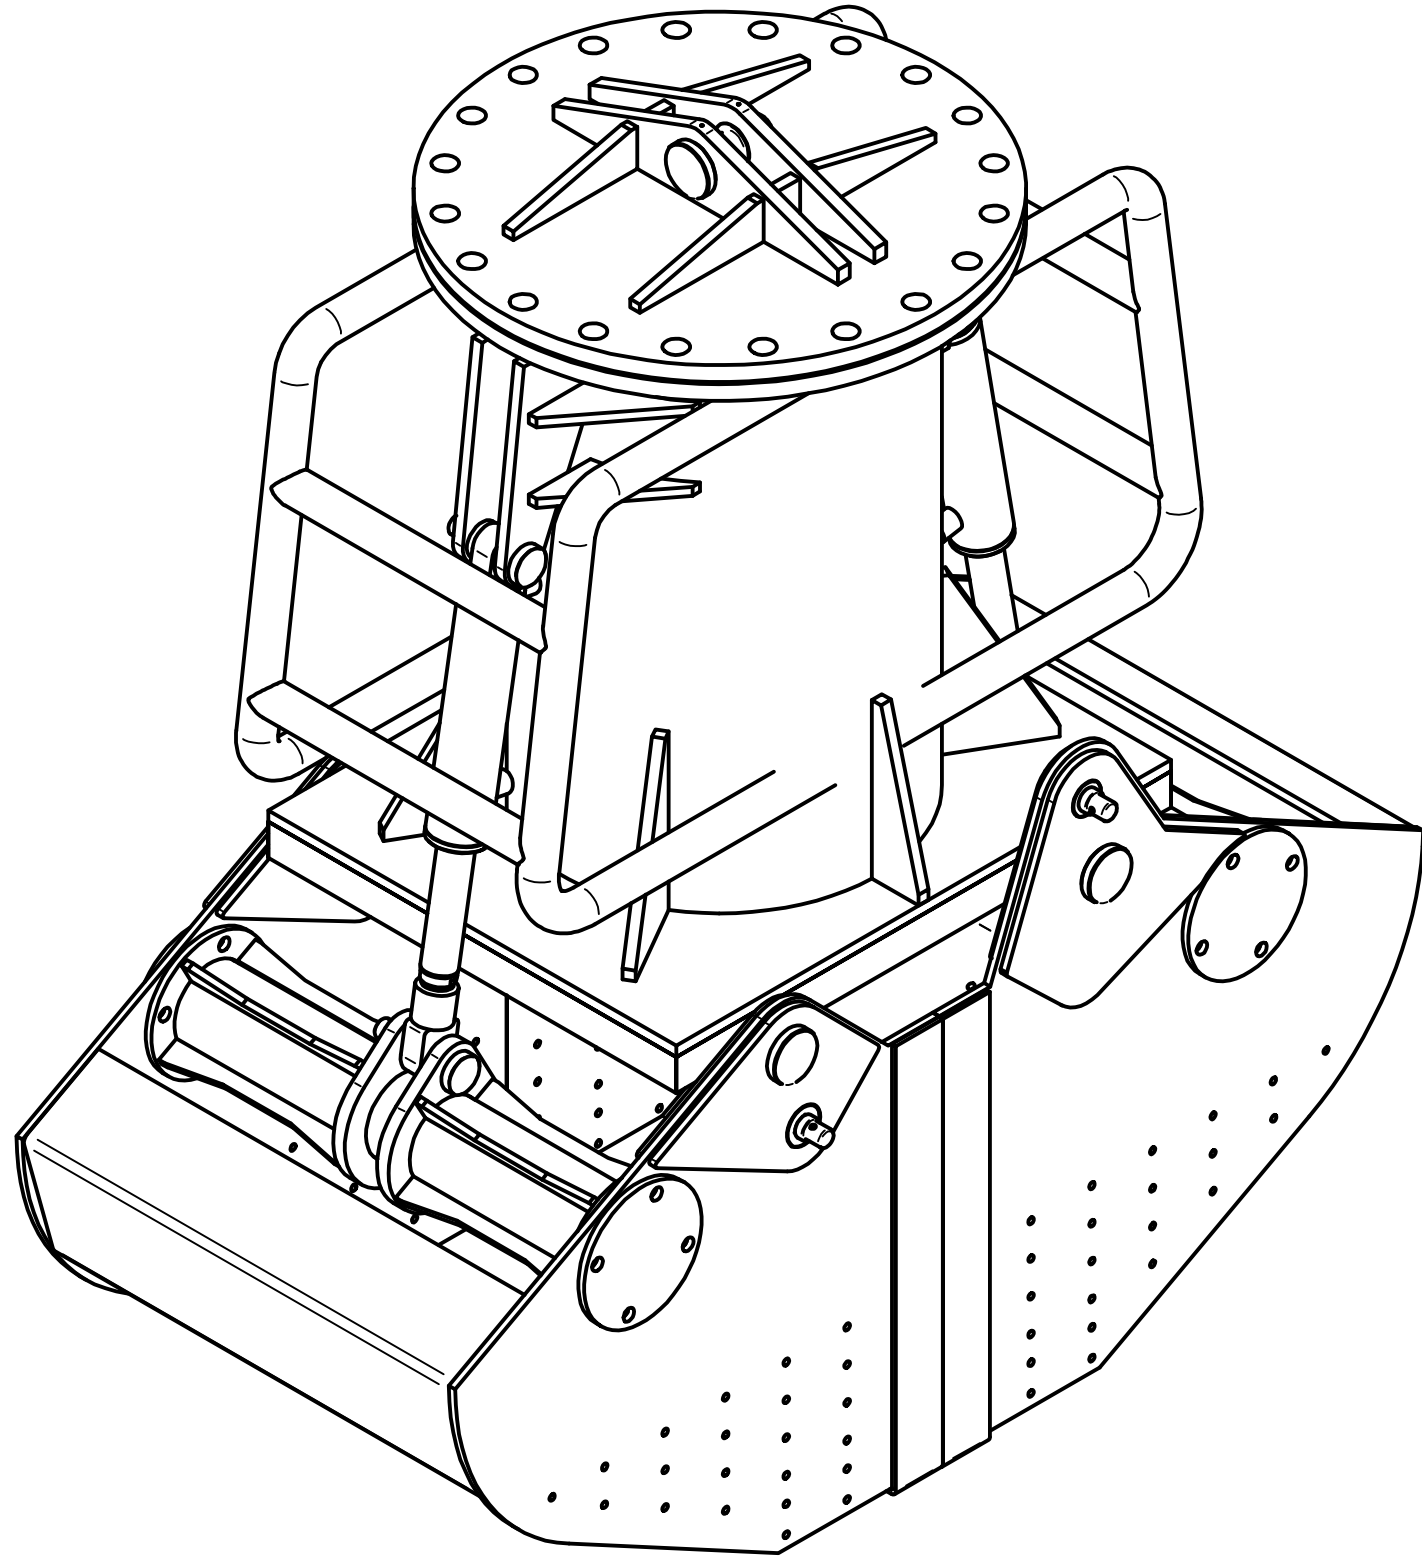

ISOMETRICO

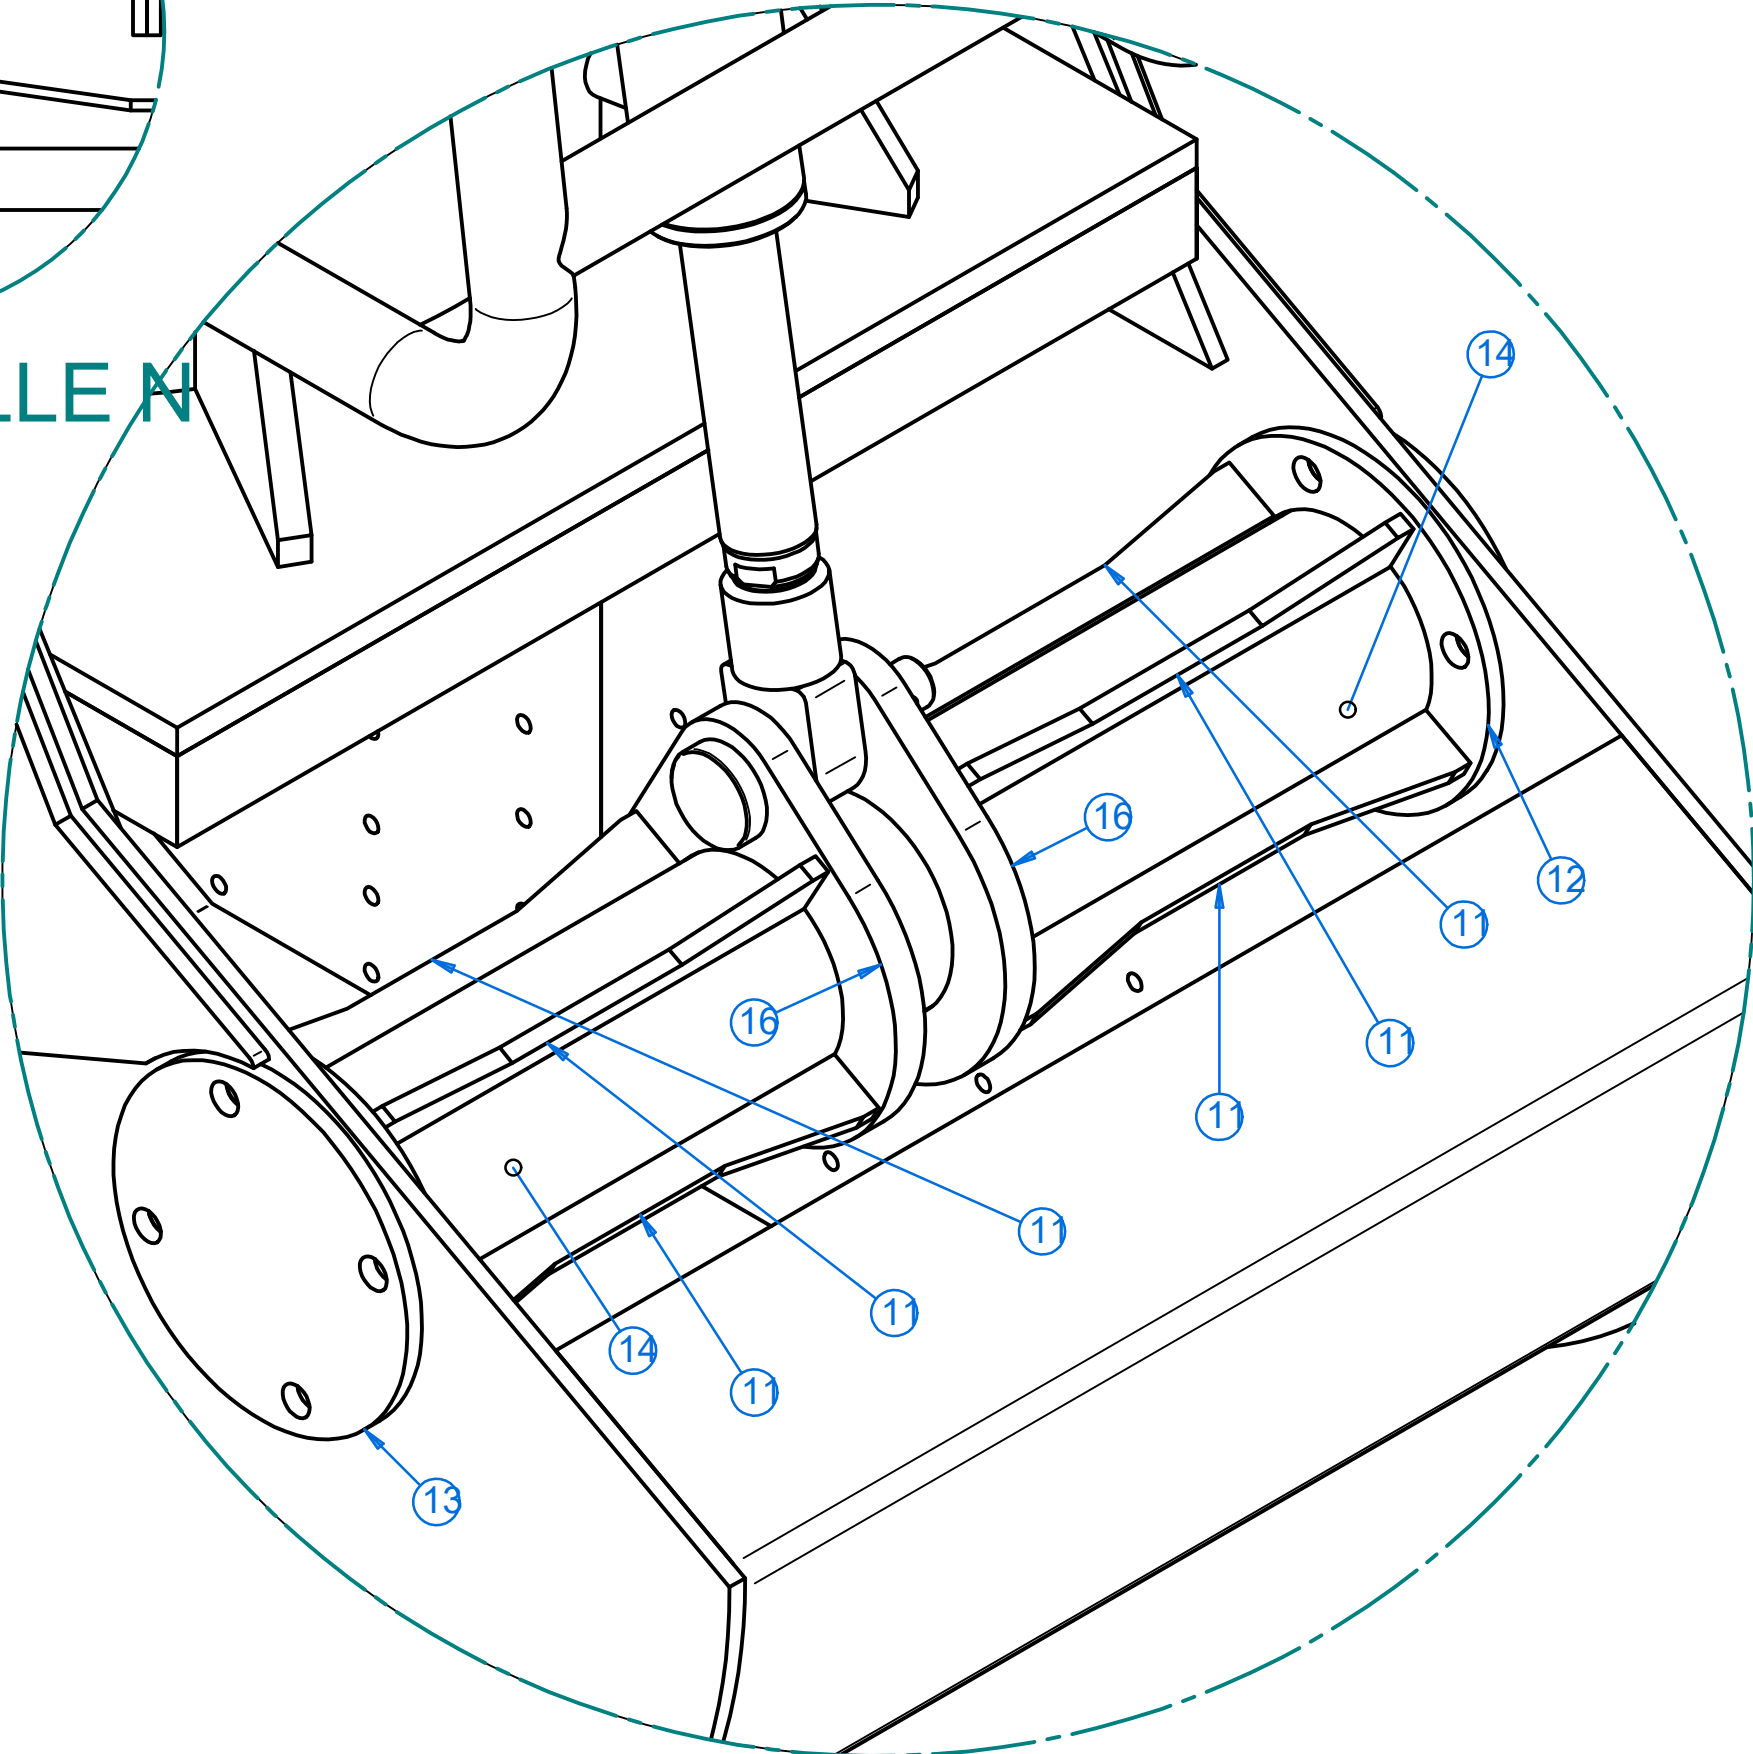

DETALLE I

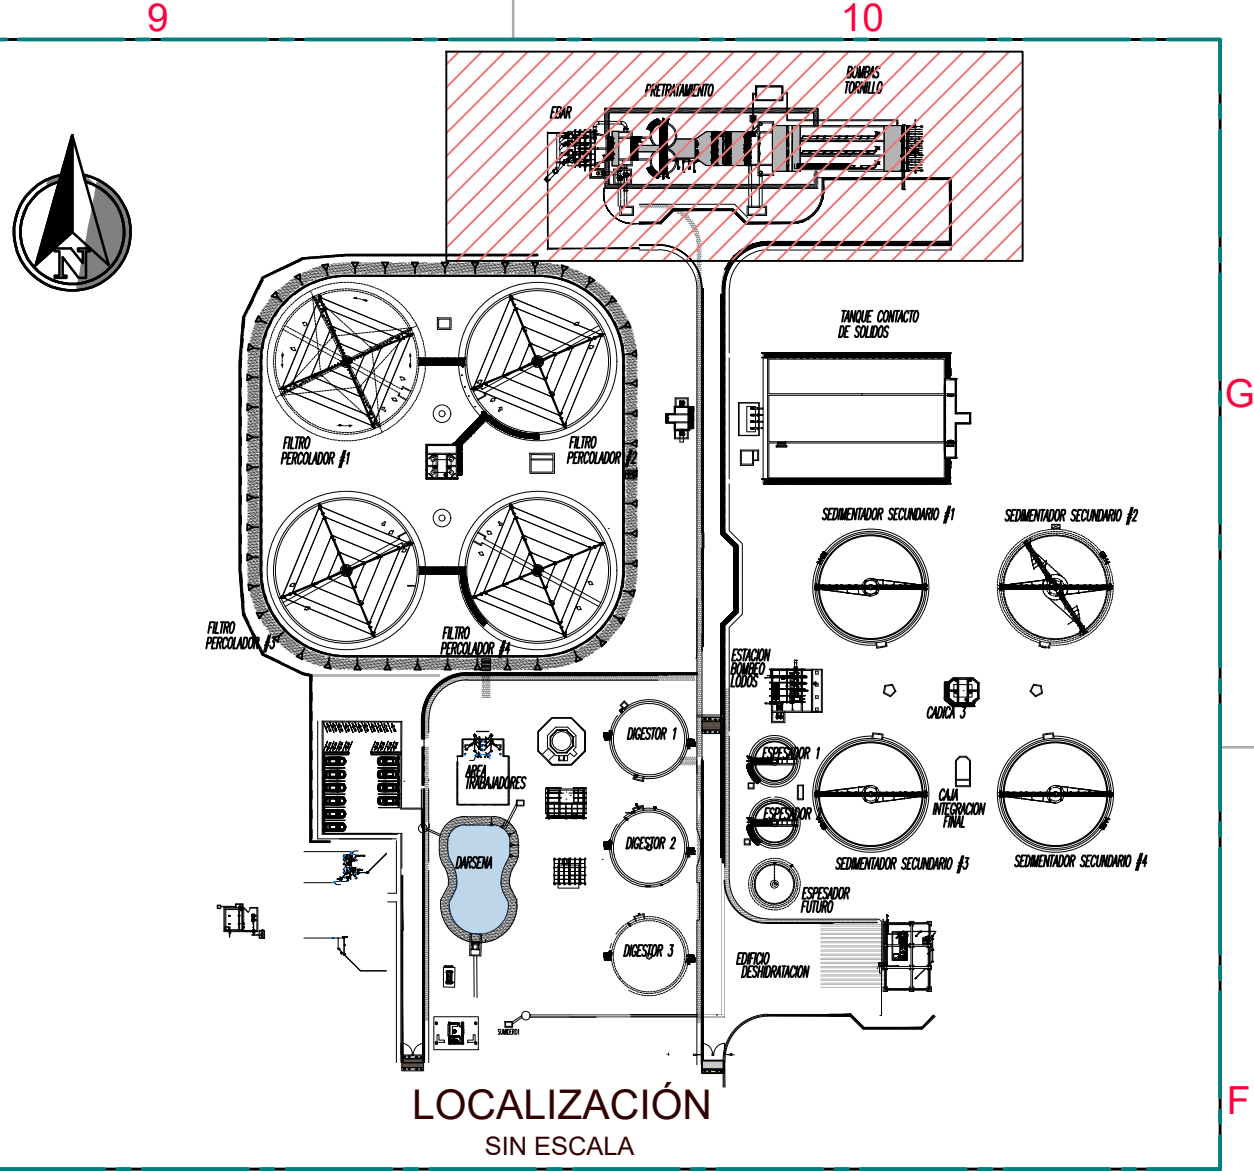

LOCALIZACIÓN
SIN ESCALA

TABLA DE MATERIALES

ITEM	DESCRIPCIÓN DE MATERIALES	ESPECIFICACION
1	TUBO DE 1 1/2" 4	GALVANIZADO CAL 14
2	TUBO DE 1 1/2" 2	GALVANIZADO CAL 14
3	TUBO DE 1 1/2" 4	GALVANIZADO CAL 14
4	REJILLA TAESMET TIPO T100X30 DE 18"X1" 8	CON SUPERFICIE ANTI-DESIZANTE Y ACABADO
5	REJILLA TAESMET TIPO T100X30 DE 18"X1" 8	CON SUPERFICIE ANTI-DESIZANTE Y ACABADO
6	CANAL EN C DE 6" 4	AC
7	CANAL EN C DE 6" 4	AC
8	CANAL EN C DE 6" 4	AC
9	TUBO CUADRADO DE 2X50X50 8	A500 Gr C
10	LAMINA DE ANCLAJE DE 3/8" 4	ASTM A36
11	VARILLA DE 1/2" B7 CON TUERCA 18	ASTM A193 B7
	SIK305396 SIKA	ANCHORFIX-S X 300 ML

DESC-4	FECHA-4 REV. POR-4
DESC-3	FECHA-3 REV. POR-3
DESC-2	FECHA-2 REV. POR-2
DESC-1	FECHA-1 REV. POR-1
N°	MODIFICACIONES



GERENCIA OPERATIVA

DEPARTAMENTO DE
PLANEACIÓN Y CONSTRUCCIÓN

REALIZAR LA ACTUALIZACIÓN Y AJUSTE DE LOS ESTUDIOS E INGENIERIA DE DETALLE DE LA PLANTA DE TRATAMIENTO DE AGUAS RESIDUALES DOMÉSTICAS Y NO DOMÉSTICAS - PTAR - DE LA CABECERA MUNICIPAL DE PALMIRA EN EL VALLE DEL CAUCA, INCLUYENDO LOS CORREGIMIENTOS GUAYABAL Y BARRANCAS

DISEÑO MÉCANICO



ADVERTENCIA	Diseño: ING. VICTOR CORRALES M.P. 76237-44334	Aprobo: ING. HECTOR SAAVEDRA M.P. 76237-75280 VLL
0 1 2	Revisó: ING. MYRIAM ROMERO M.P. 76237-09214 VLL	Registro digital: PTAR-MEC-049-D
Si esta barra no mide 2 cm, EL PLANO NO ESTÁ A ESCALA	Fecha: MAYO/2025	Plano N°: 3
Escala: SIN ESCALA	CONTIENE: COMPUERTAS DE SALIDA VORTEX	Consecutivo: 8
Unidades: mm		M30