

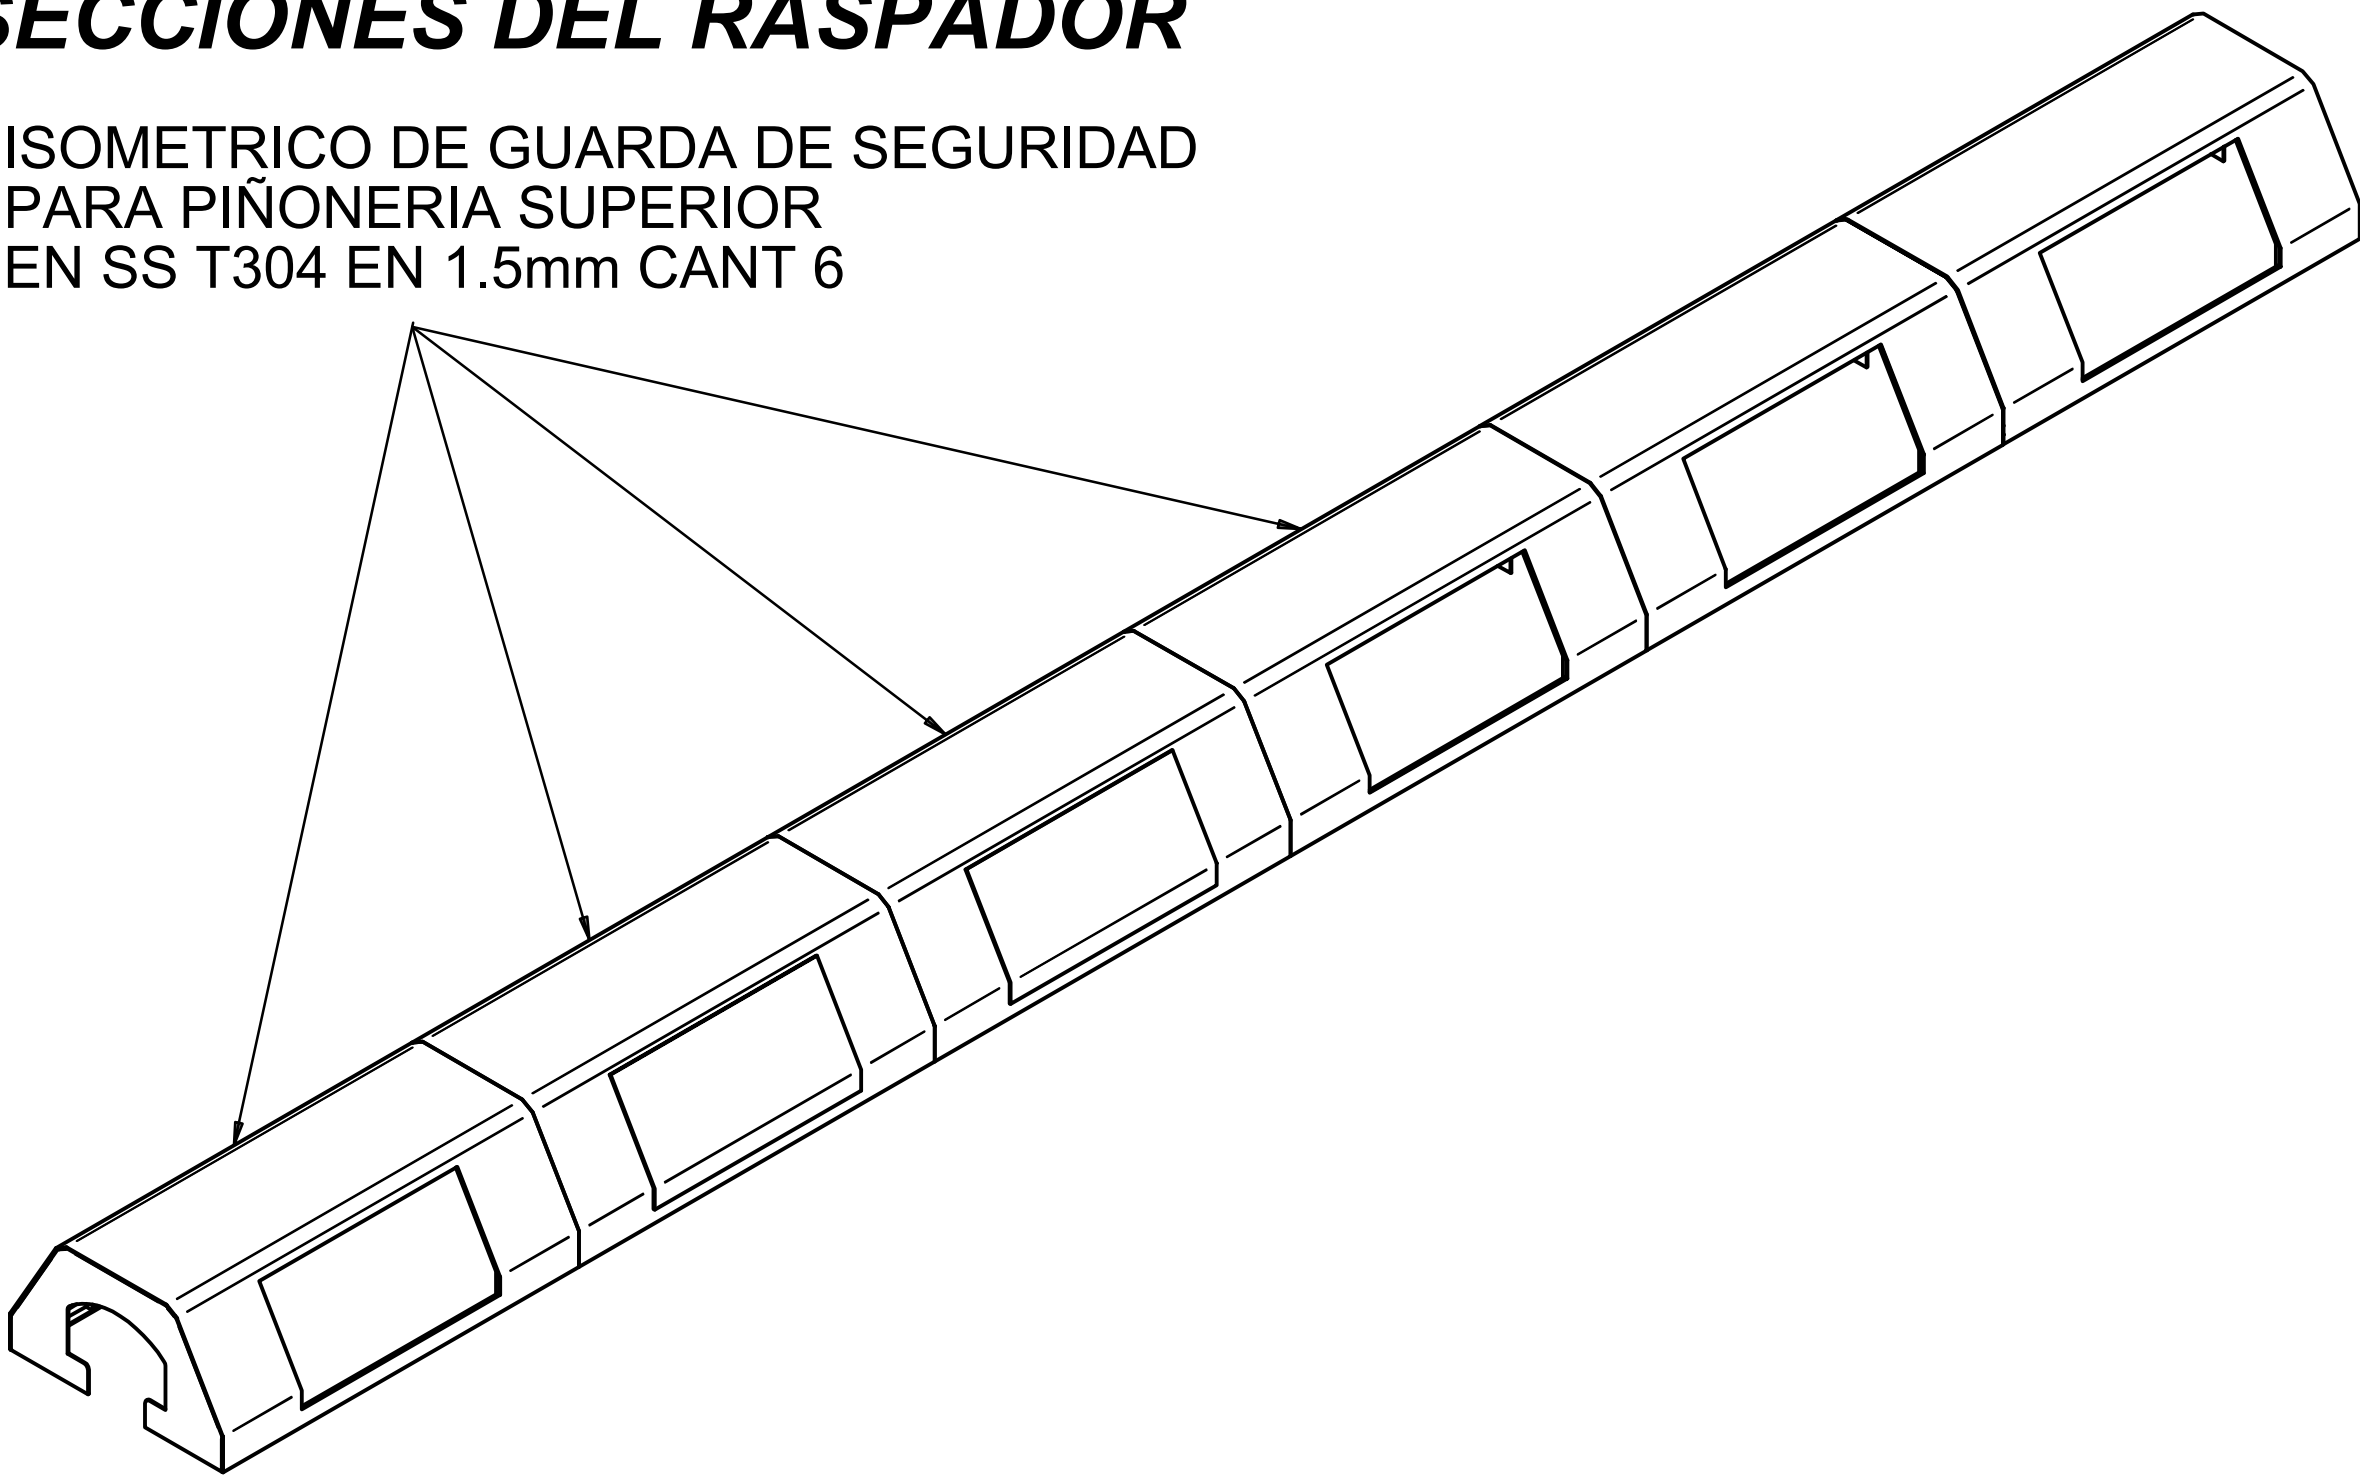
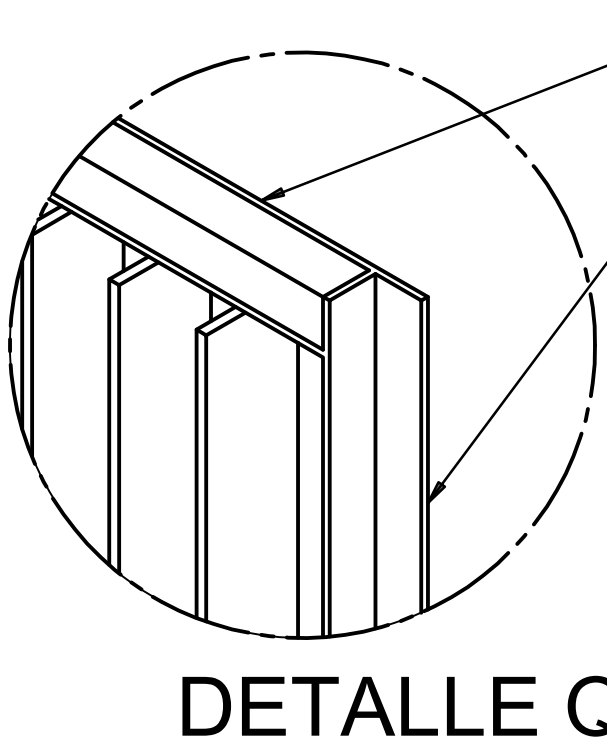
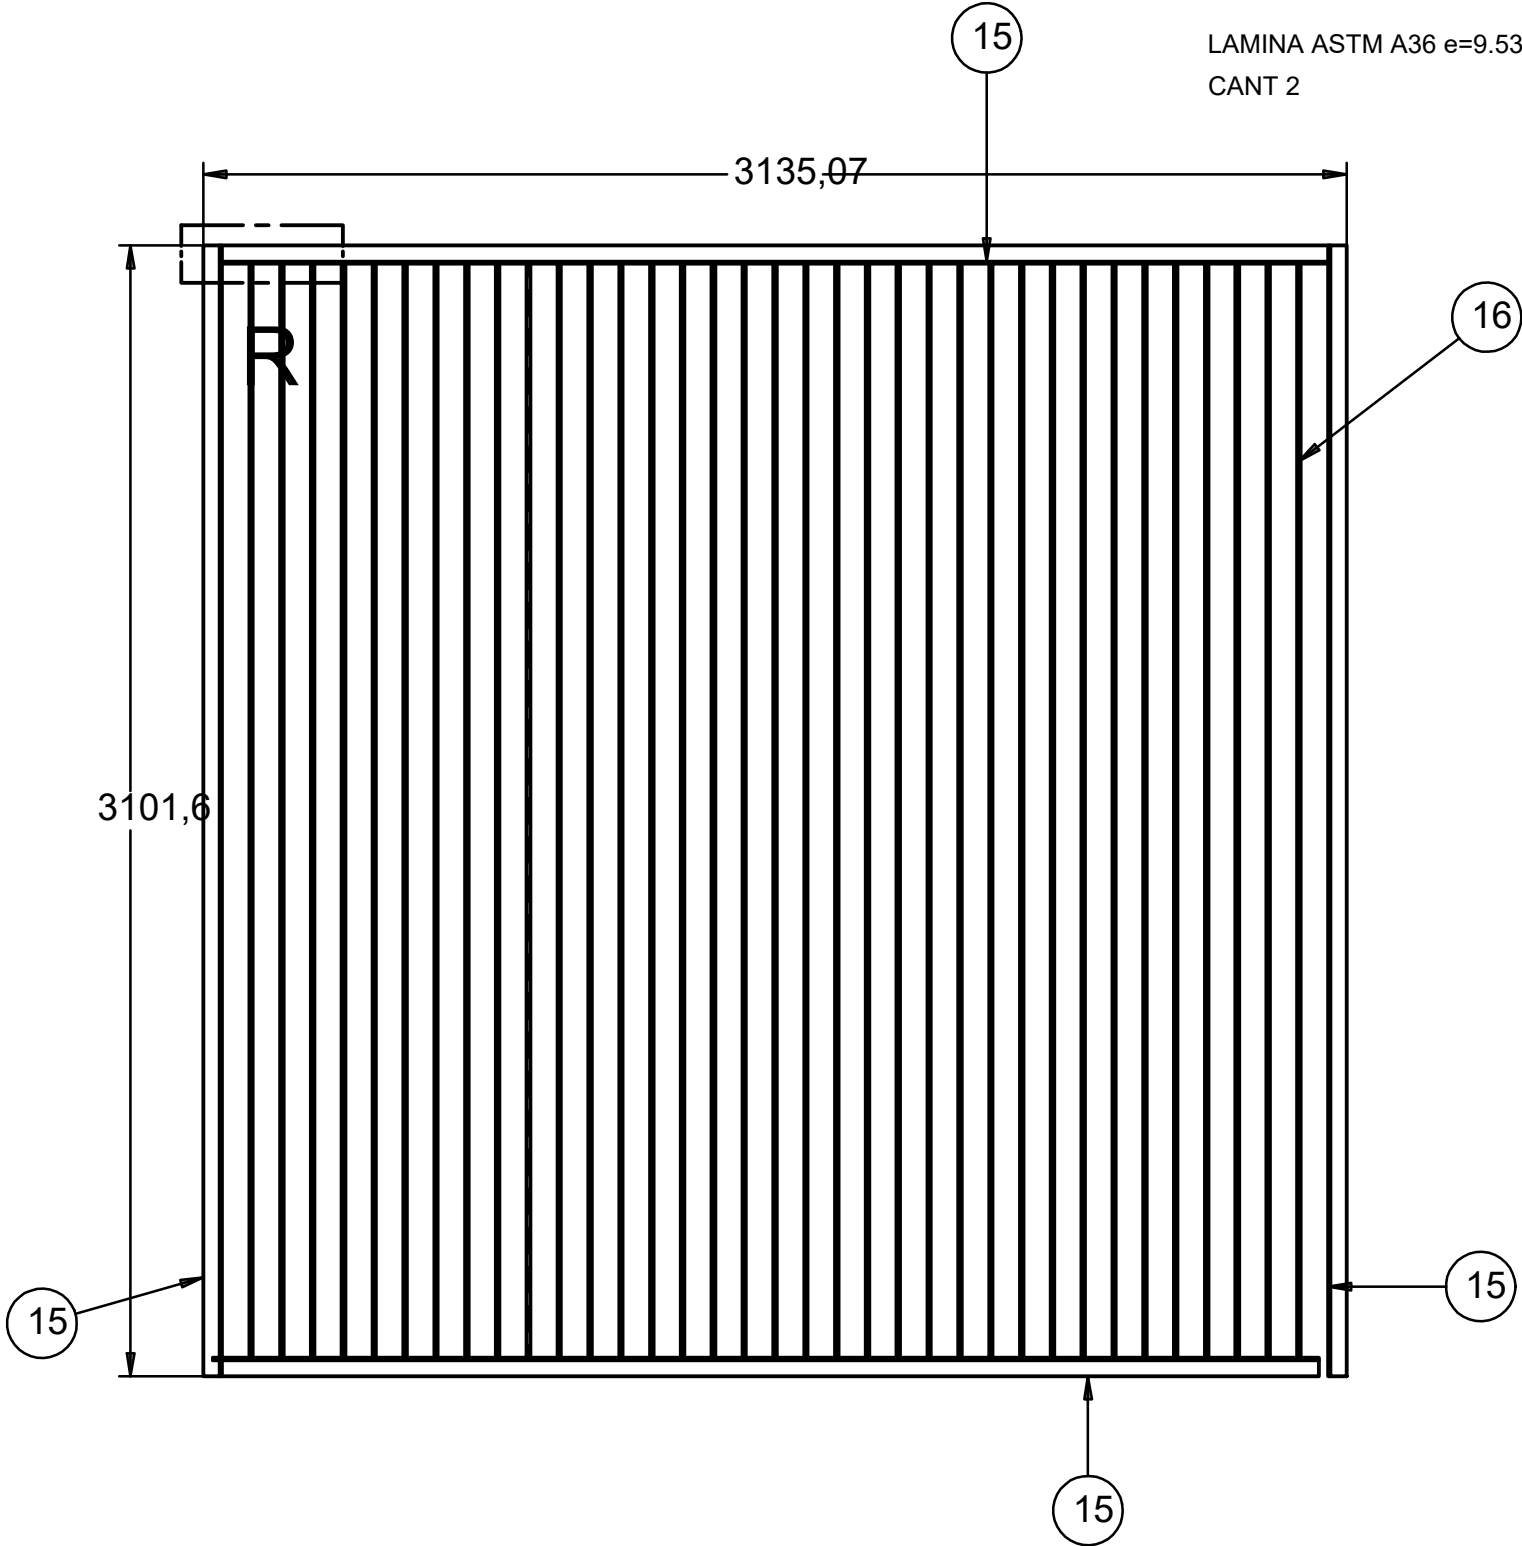


SECCIONES DEL RASPADOR

ISOMETRICO DE GUARDA DE SEGURIDAD
PARA PIÑONERIA SUPERIOR
EN SS T304 EN 1.5mm CANT 6

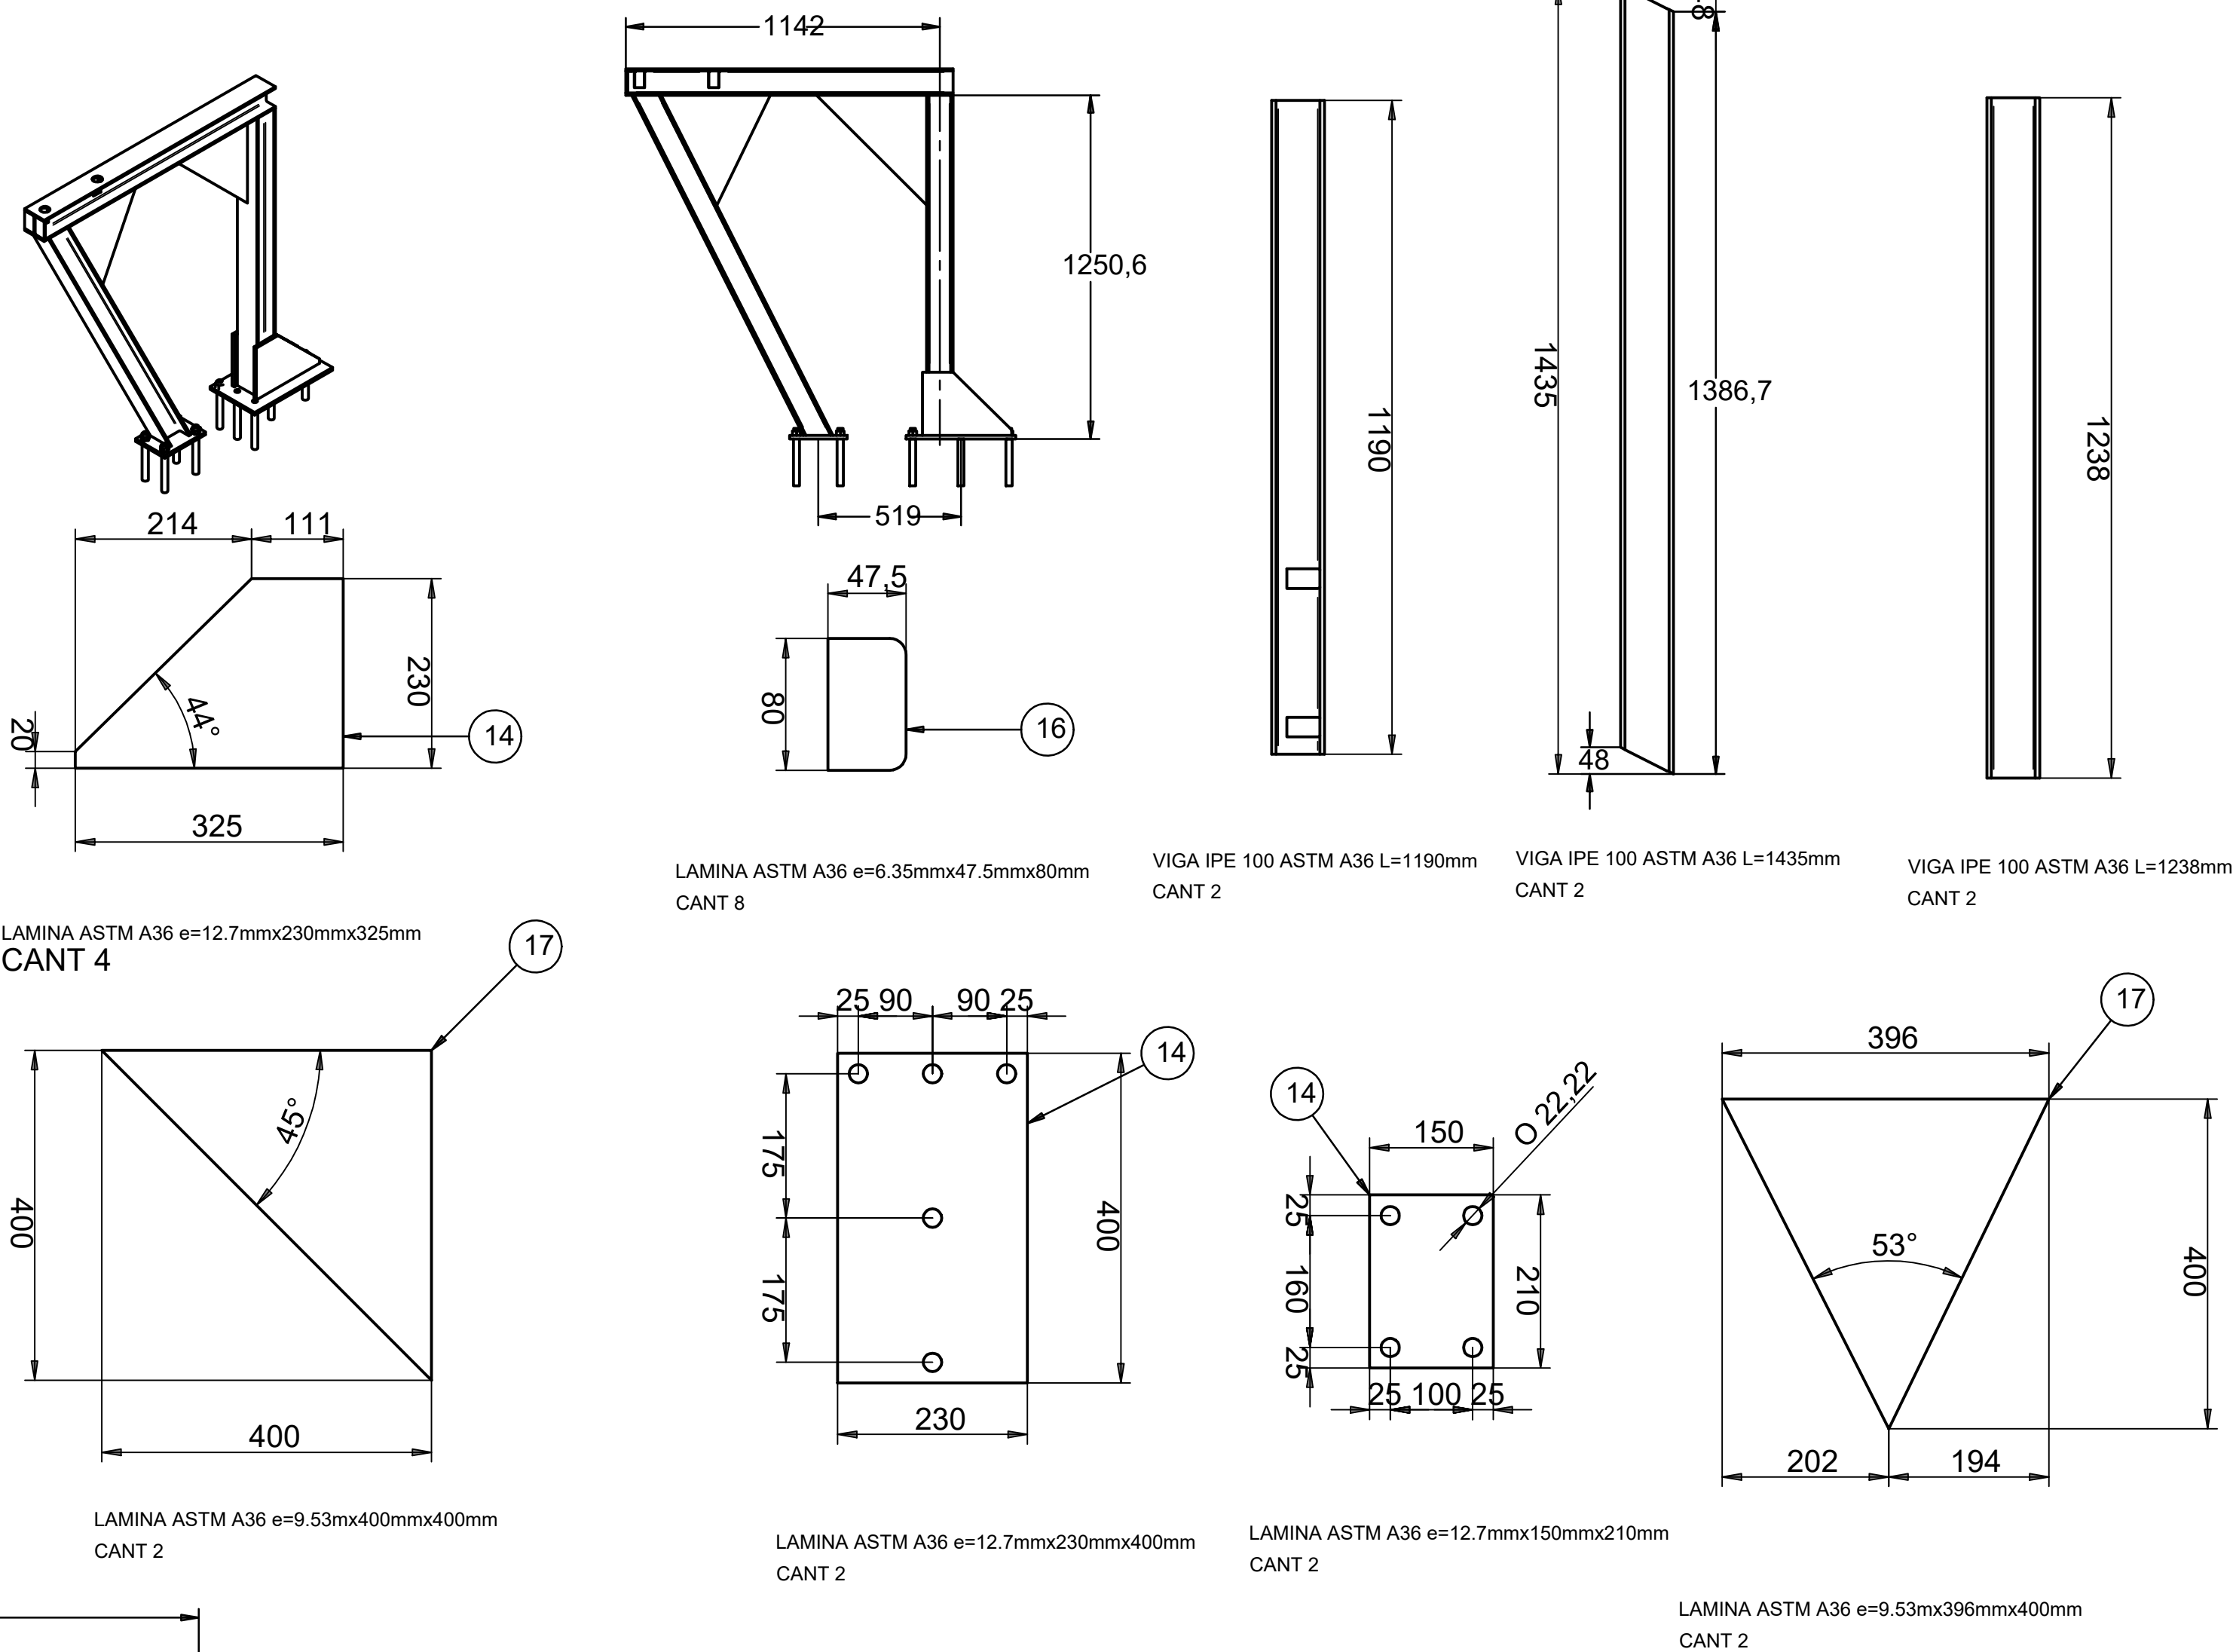

REJILLA DE MEDIOS EN SS T304
ESPACIADOS CADA 32mm

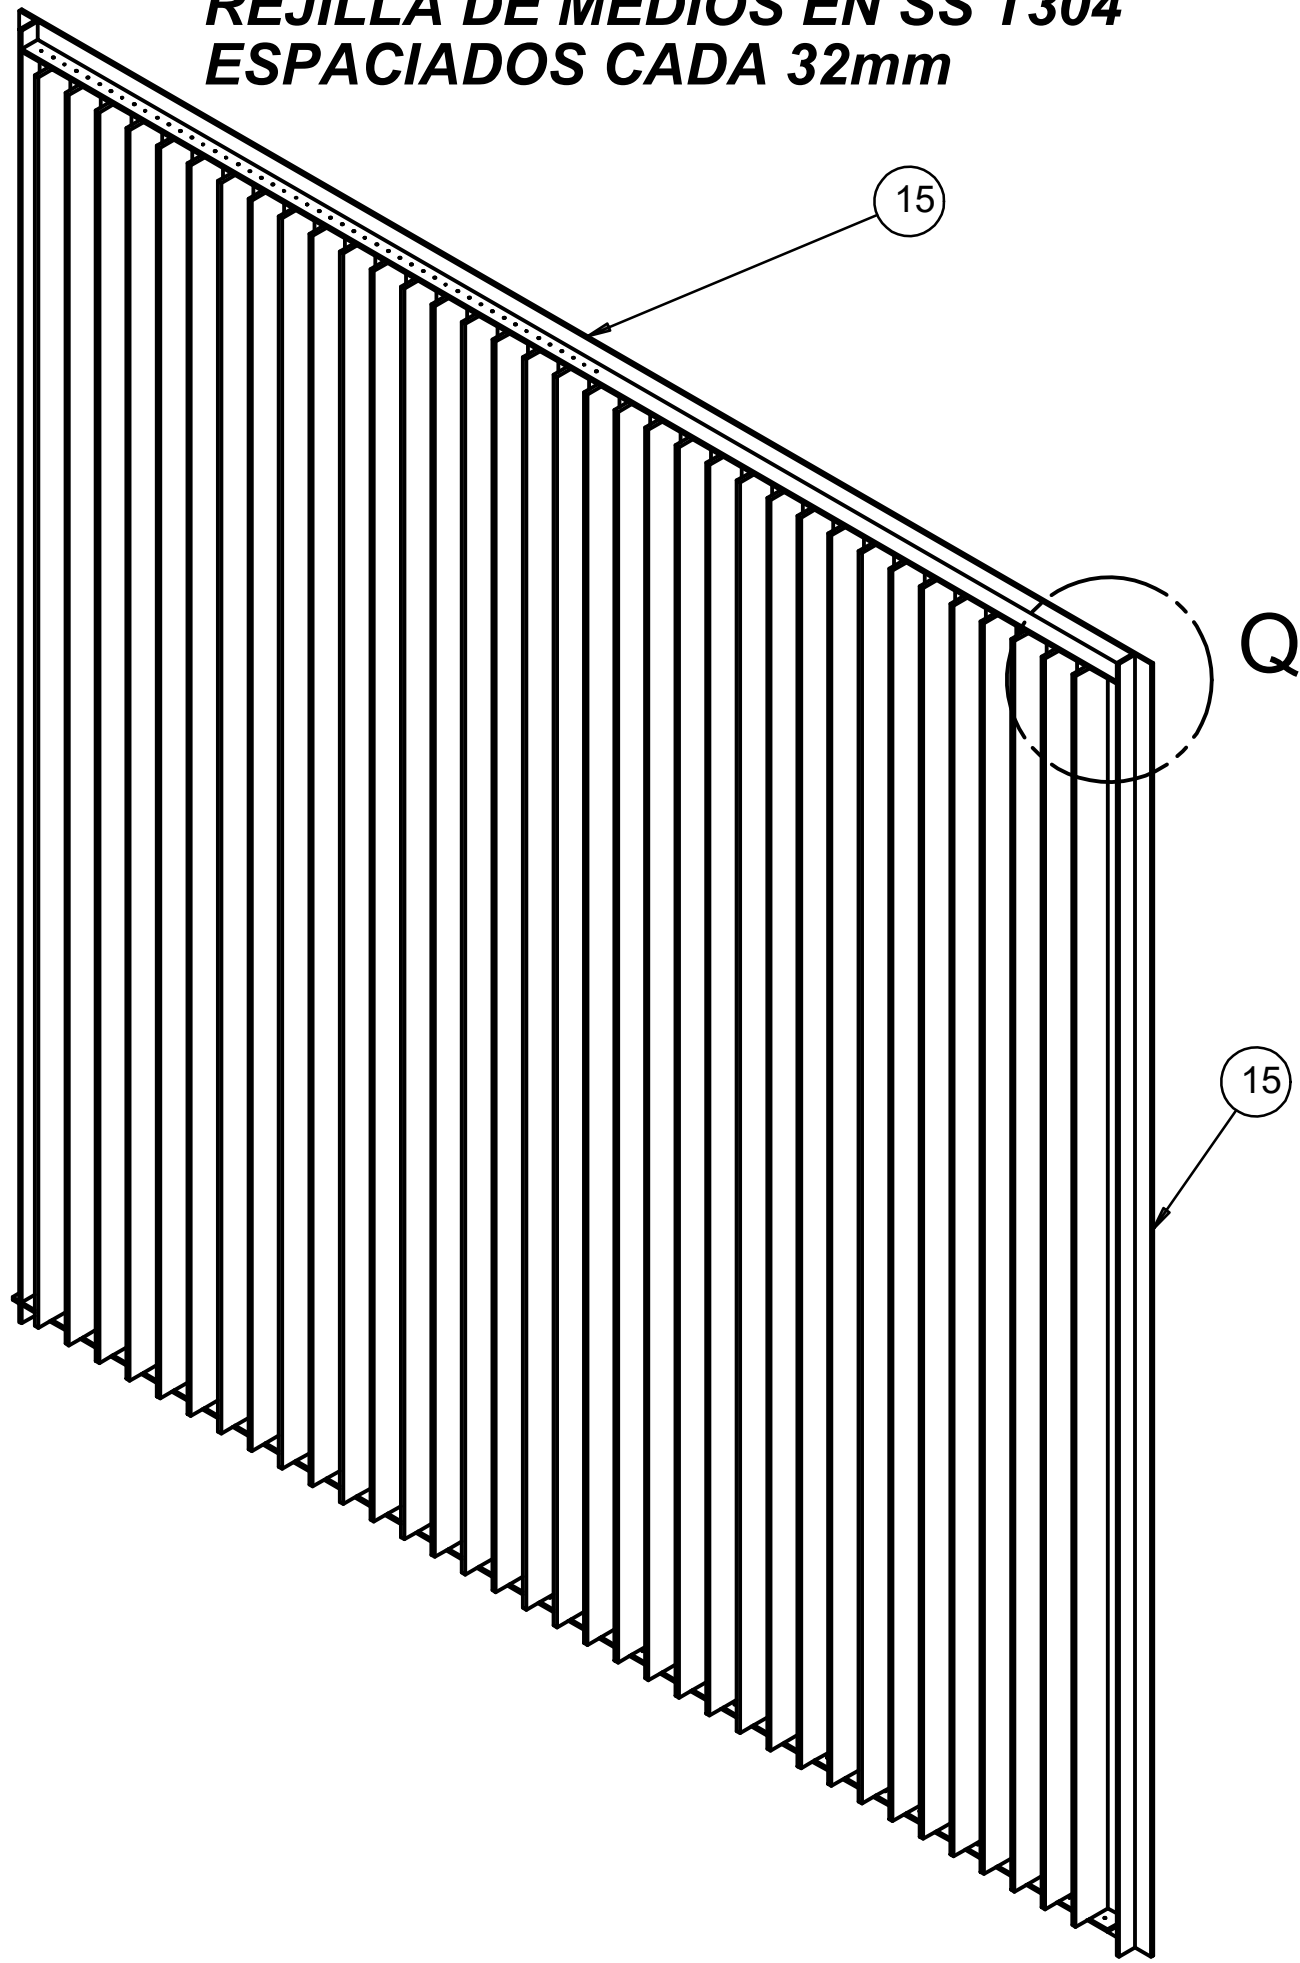

ANGULO SS T304 DE 1/4"X2"X2"


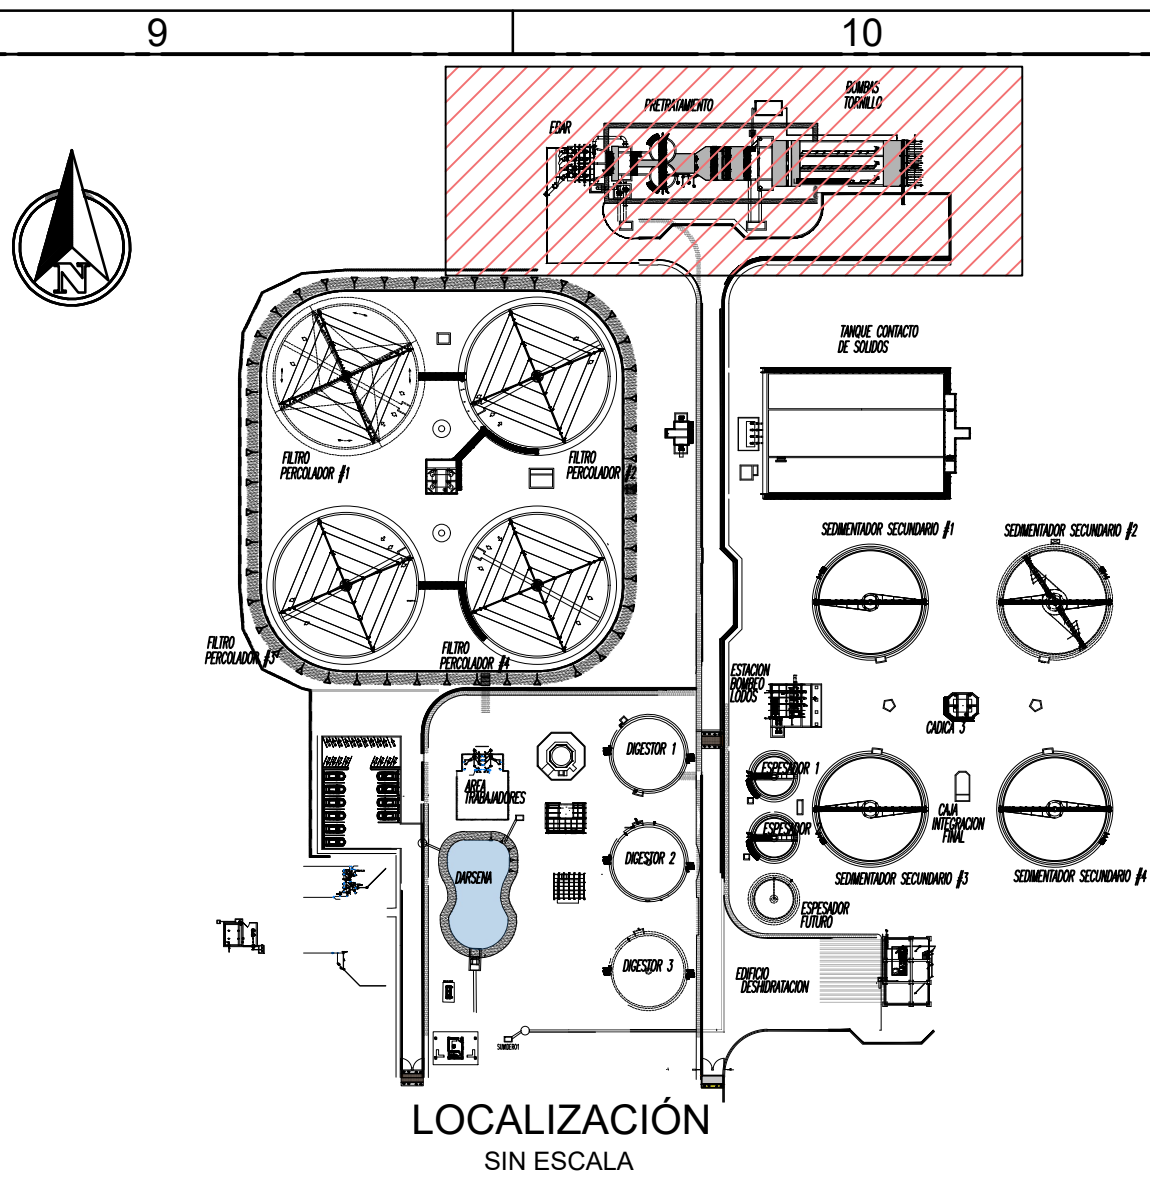


TABLA DE MATERIALES		
ITEM	DESCRIPCIÓN DE MATERIALES	ESPECIFICACION
14	ANGULO DE 1/4" X2"X2"	SS T304
15	LAMINA DE 3/8"	SS T304
16	LAMINA DE 1/4"	SS T304
17	LAMINA DE 3/8"	SS T304
18	GUARDA DE SEGURIDAD	EN SS T304 EN 1.5m
19		
20		
8		
9		
10		
11		
SIK305396 SIKA		ANCHORFIX-S X 300 ML

DESC-4	FECHA-4	REV_POR-4
DESC-3	FECHA-3	REV_POR-3
DESC-2	FECHA-2	REV_POR-2
DESC-1	FECHA-1	REV_POR-1
N°	MODIFICACIONES	FECHA POR

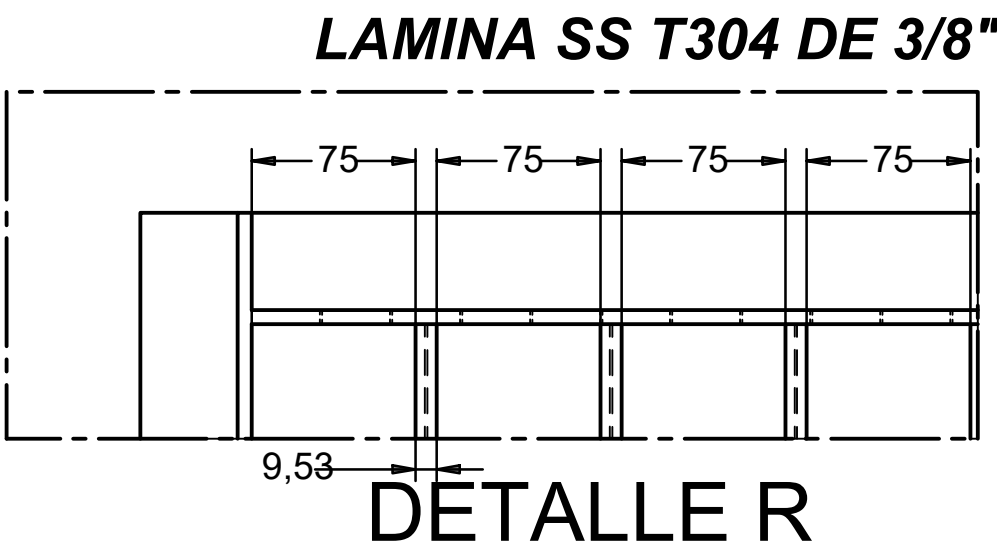

GERENCIA OPERATIVA

DEPARTAMENTO DE
PLANEACIÓN Y CONSTRUCCIÓN

REALIZAR LA ACTUALIZACIÓN Y AJUSTE DE LOS
ESTUDIOS E INGENIERIA DE DETALLE DE LA
PLANTA DE TRATAMIENTO DE AGUAS RESIDUALES
DOMÉSTICAS Y NO DOMÉSTICAS - PTAR - DE LA
CABECERA MUNICIPAL DE PALMIRA EN EL VALLE
DEL CAUCA, INCLUYENDO LOS CORREGIMIENTOS
GUAYABAL Y BARRANCAS

DISEÑO MÉCANICO



ADVERTENCIA	ING. VICTOR CORRAL M.P. 7237-44334	ING. HECTOR SAAVEDRA M.P. 76237-75326 VLL
Revisó:	ING. MYRIAM ROMERO M.P. 76237-59214 VLL	Registro digital: PTAR-MEC-049-D
Fecha:	MAYO/2025	Piano N°: 5
Escala:	SIN ESCALA	Consecutivo: 8
Unidades: mm	CONTIENE: SECCIONES DE RASPADOR, LAMINAS Y VIGAS	

M32