




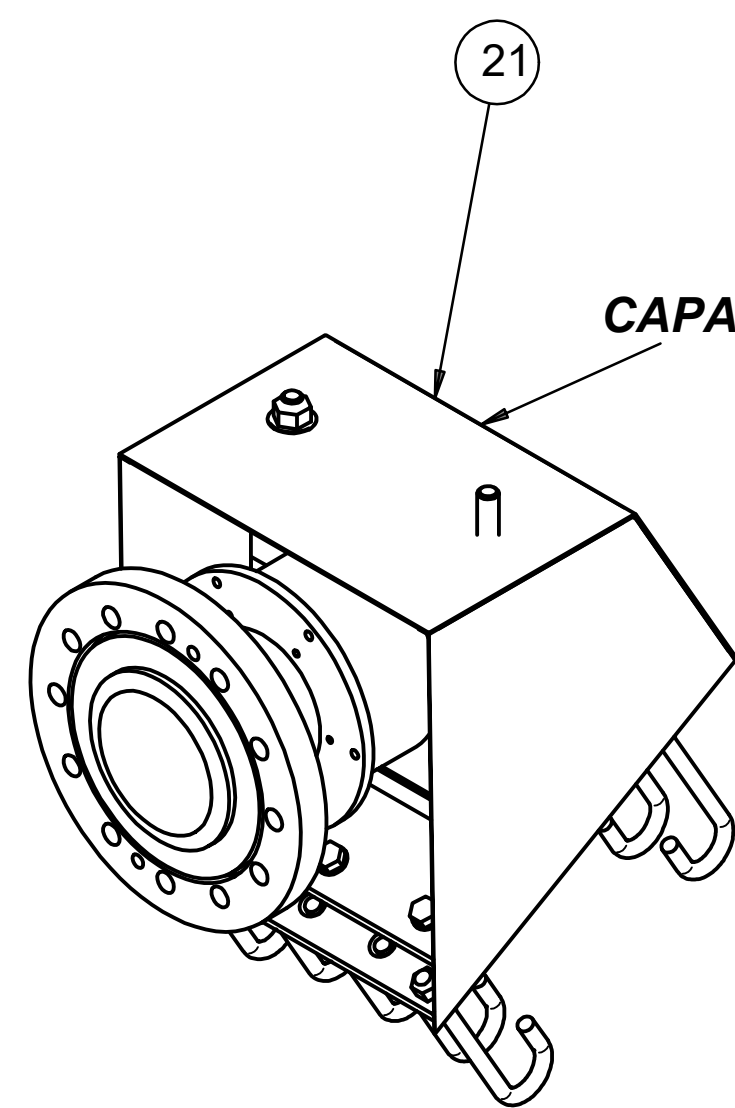


CAPA PROTECTORA AISI 304

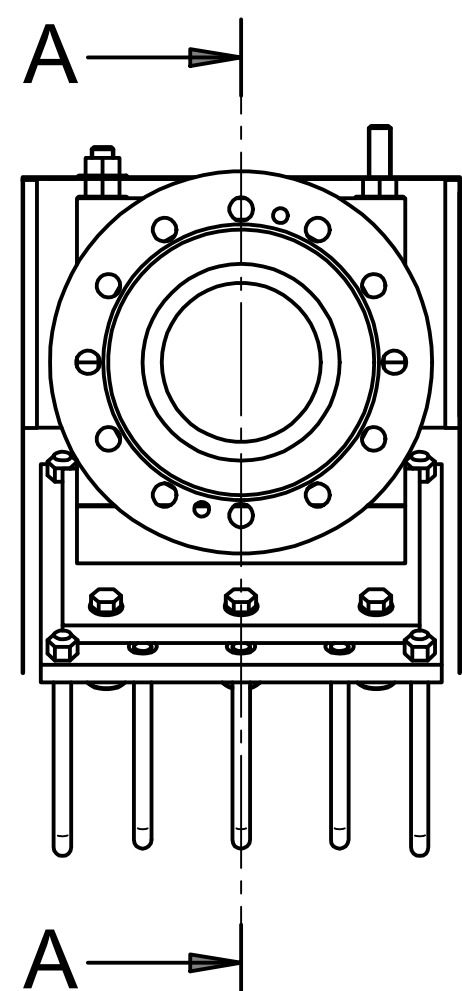


CORTE A-A

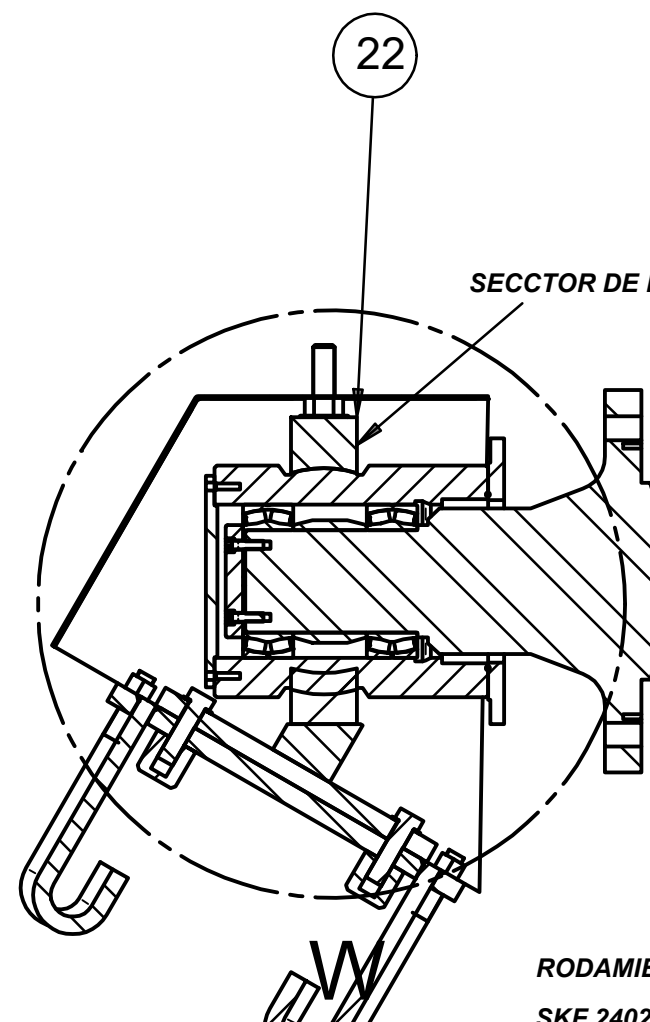


DETALLE W

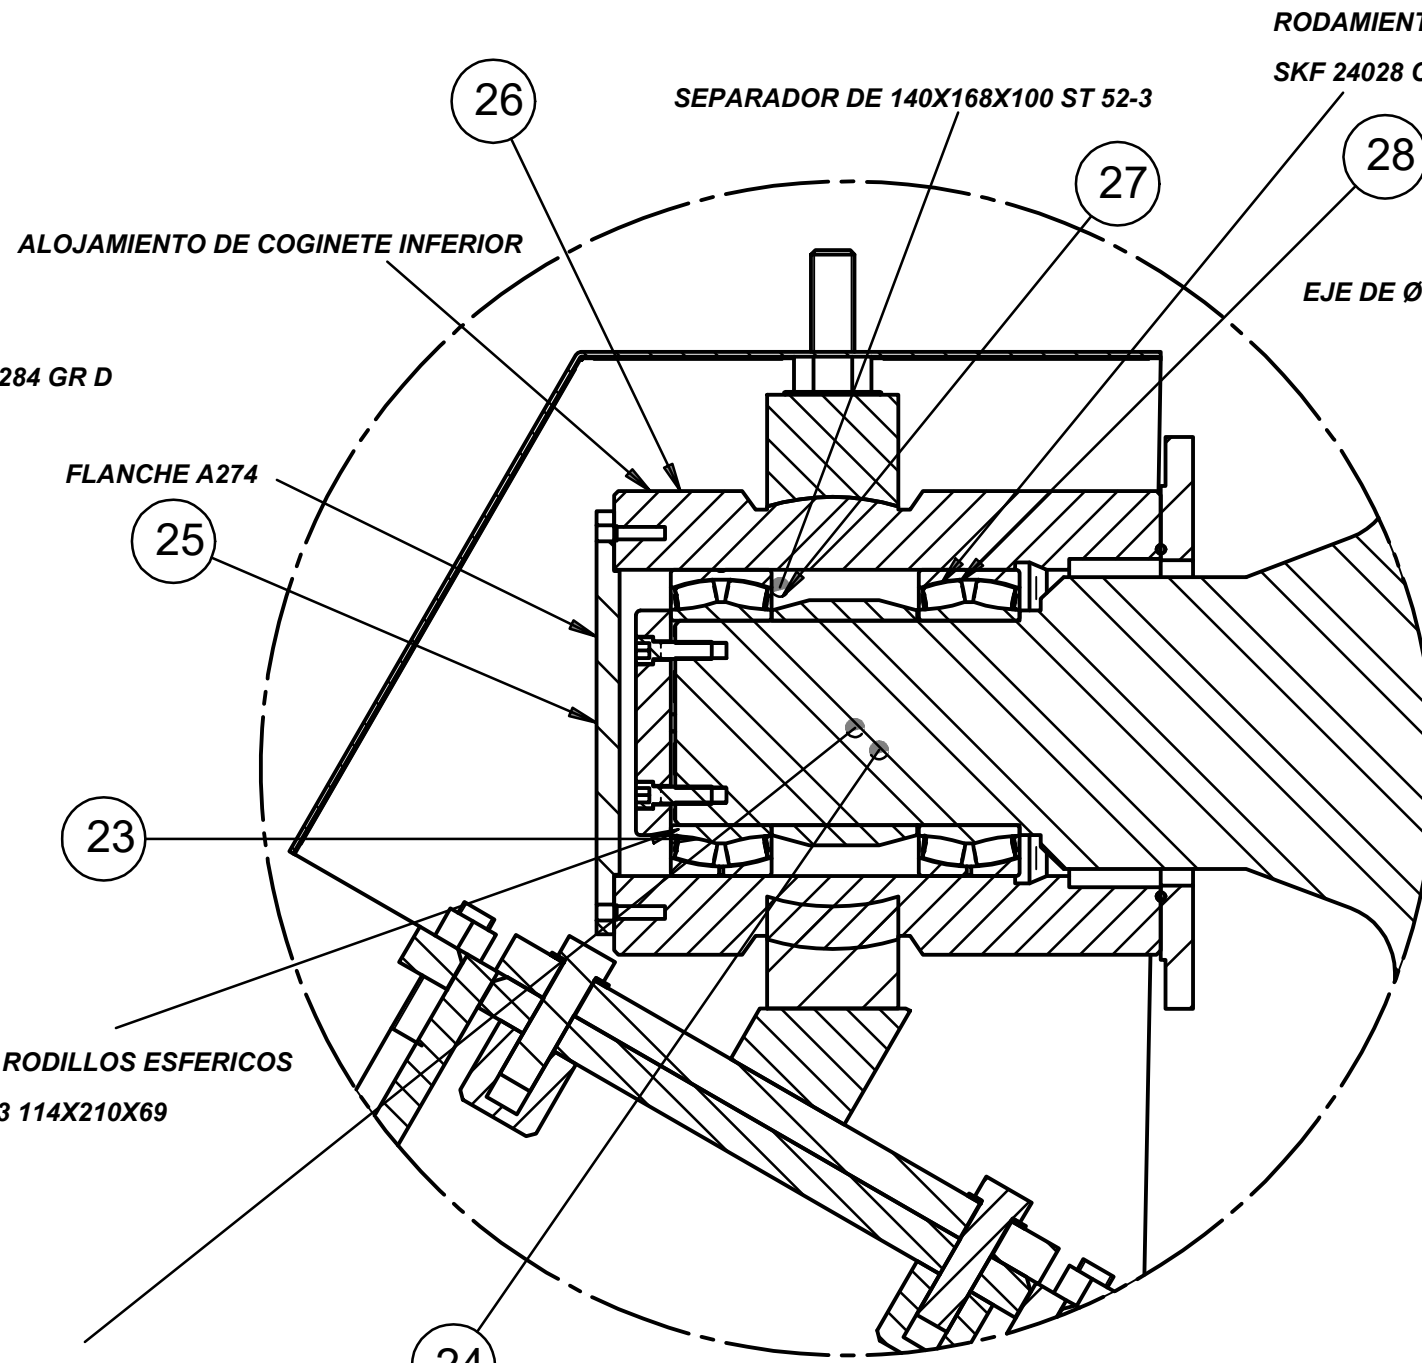

DETALLE Z

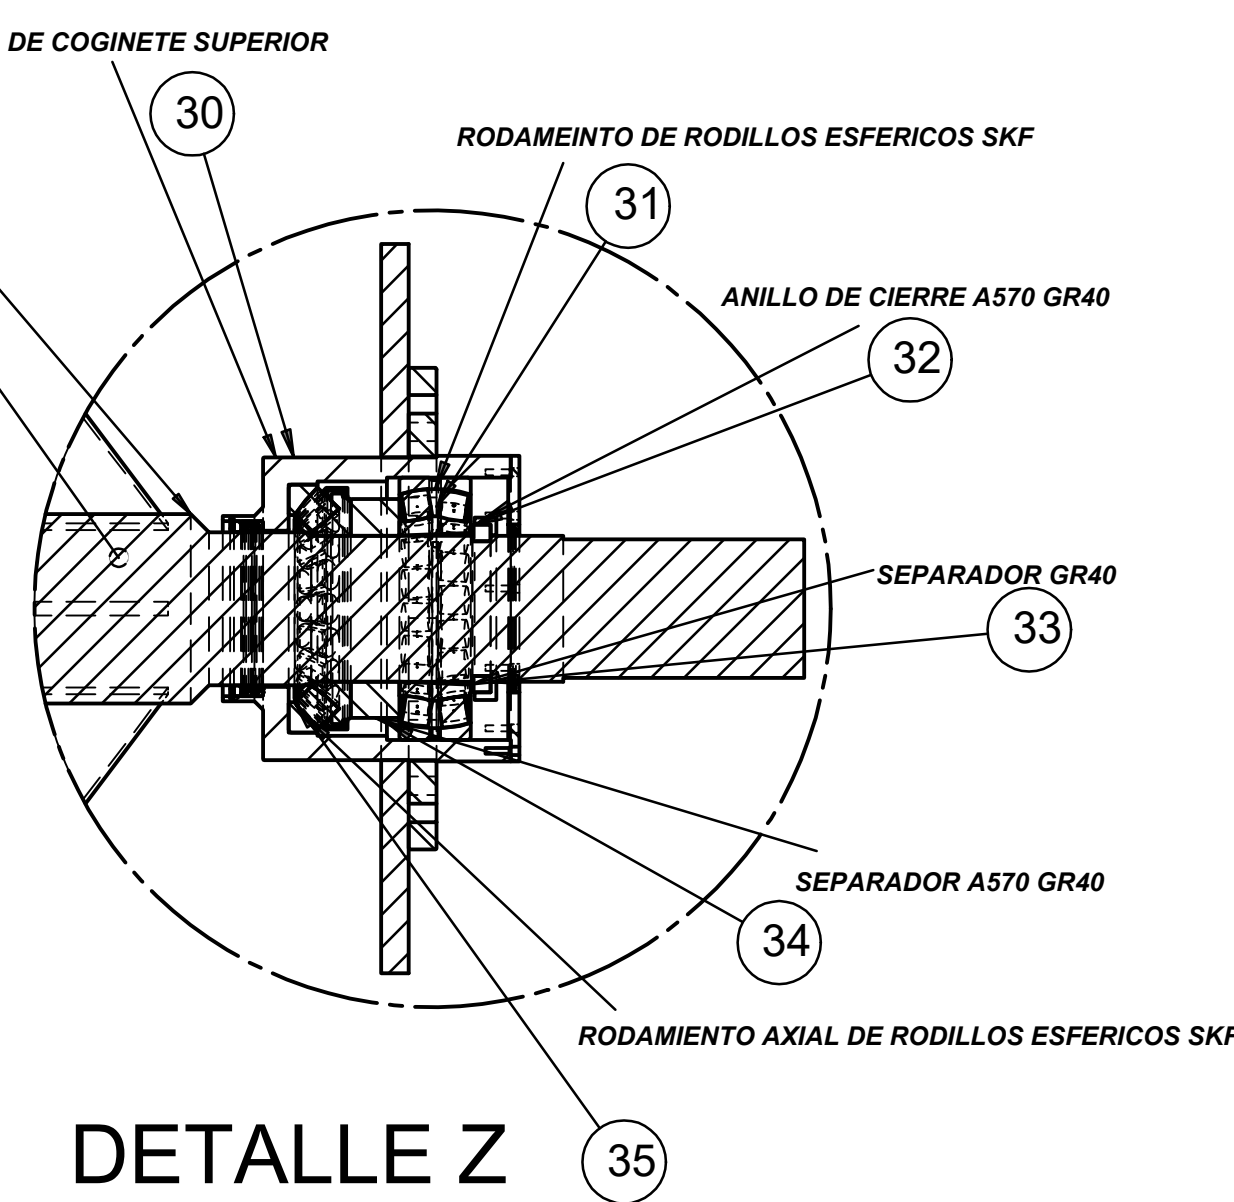

CORTE Y-Y

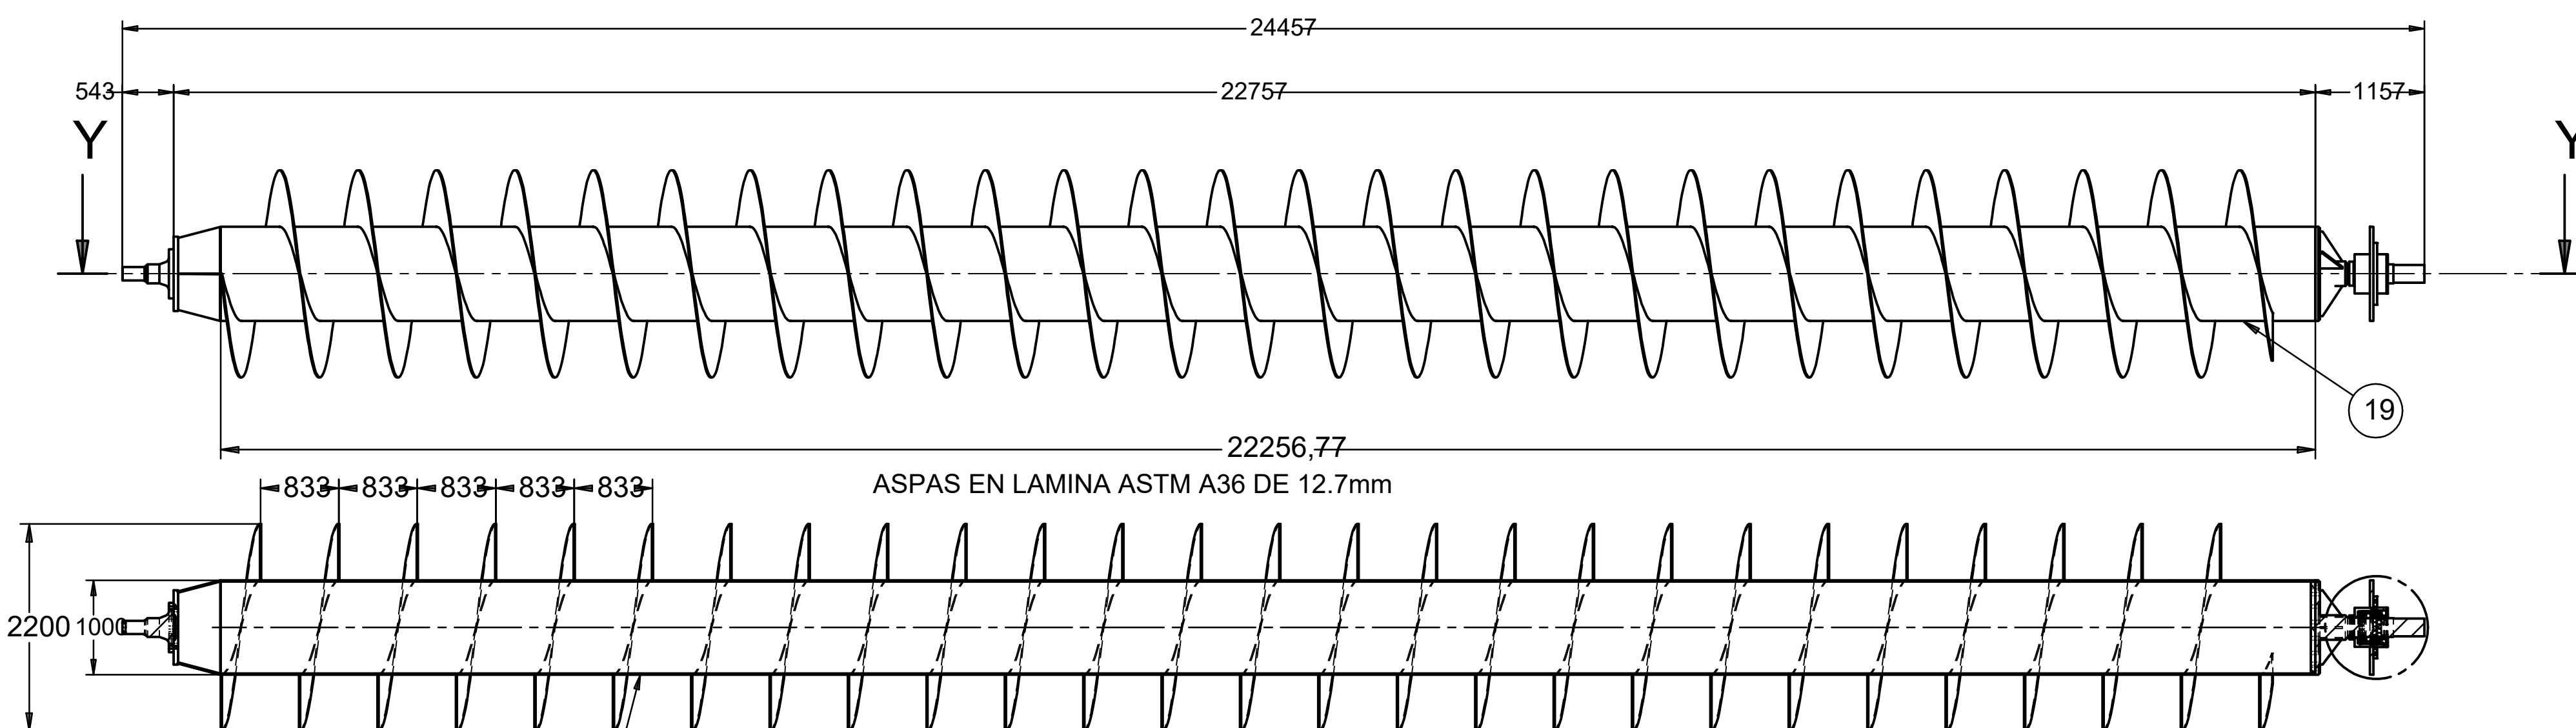

DETALLE X

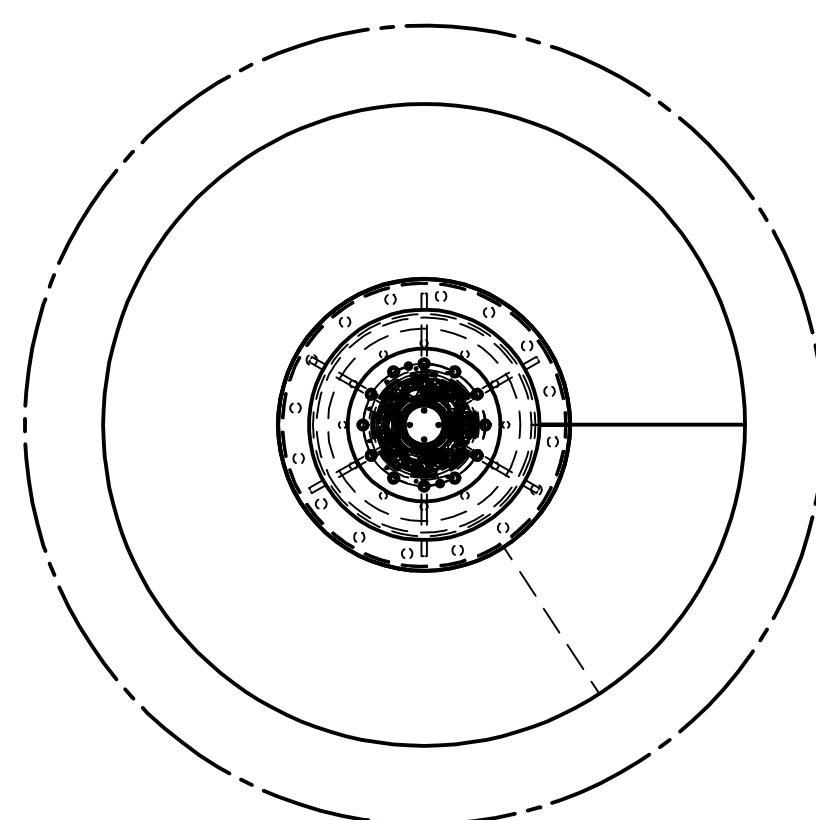


TABLA DE MATERIALES		
ITEM	DESCRIPCIÓN DE MATERIALES	ESPECIFICACION
19	TUBO DE Ø1000 DE E-12.7	ASTM A36
20	ASPAS EN LAMINA DE 12.7mm	ASTM A36
21	CAPA PROTECTORA	AISI 304
22	SECTOR DE ESFERA 284	GR D
23	RODAMIENTO DE RODILLOS ESFERICOS	SKF 24028 CC/W33 114X210X69
24	EJE DE 200 A709	GR 70
25	FLANCHE	A274
26	ALOJAMIENTO DE COGINETE INFERIOR	
27	SEPARADOR	ST 52-3
28	RODAMIENTO DE RODILLOS ESFERICOS	SKF
29	EJE DE Ø200mm	A709 GR
30	ALOJAMIENTO DE COGINETE SUPERIOR	
31	RODAMIENTO DE RODILLOS ESFERICOS	SKF
32	ANILLO DE CIERRE	A570 GR40
33	SEPARADOR GR40	GR40
34	SEPARADOR	A570 GR40
35	RODAMIENTO AXIAL DE RODILLOS ESFERICOS	SKF
	SIK305396 SIKA	ANCHORFIX-S X 300 ML

DESC-4	FECHA-4	REV_POR-4
DESC-3	FECHA-3	REV_POR-3
DESC-2	FECHA-2	REV_POR-2
DESC-1	FECHA-1	REV_POR-1
N°	MODIFICACIONES	FECHA POR



GERENCIA OPERATIVA

DEPARTAMENTO DE PLANEACIÓN Y CONSTRUCCIÓN

REALIZAR LA ACTUALIZACIÓN Y AJUSTE DE LOS ESTUDIOS E INGENIERIA DE DETALLE DE LA PLANTA DE TRATAMIENTO DE AGUAS RESIDUALES DOMÉSTICAS Y NO DOMÉSTICAS - PTAR - DE LA CABECERA MUNICIPAL DE PALMIRA EN EL VALLE DEL CAUCA, INCLUYENDO LOS CORREGIMIENTOS GUAYABAL Y BARRANCAS

DISEÑO MÉCANICO

	ADVERTENCIA		Diseño: <i>VICTOR CORRALES</i> ING. ING. VICTOR CORRALES M.P. VL23844334		Aprobo: ING. HECTOR SAAVEDRA M.P. 75237-75326 VLL	
	0 1 2		Revisó: <i>MYRIAM ROMERO</i> ING. ING. MYRIAM ROMERO M.P. 75237-09214 VLL		Registro digital: PTAR-MEC-049-D	
	SI ESTA BOMBA NO MIDE 2 mm		Fecha: MAYO/2025		Plano N°: 8	
	EL PLANO NO ESTA A ESCALA		CONTIENE: BOMBA TORNILLO		Consecutivo: 8	
	Escala: SIN ESCALA		Unidades: mm		M35	