

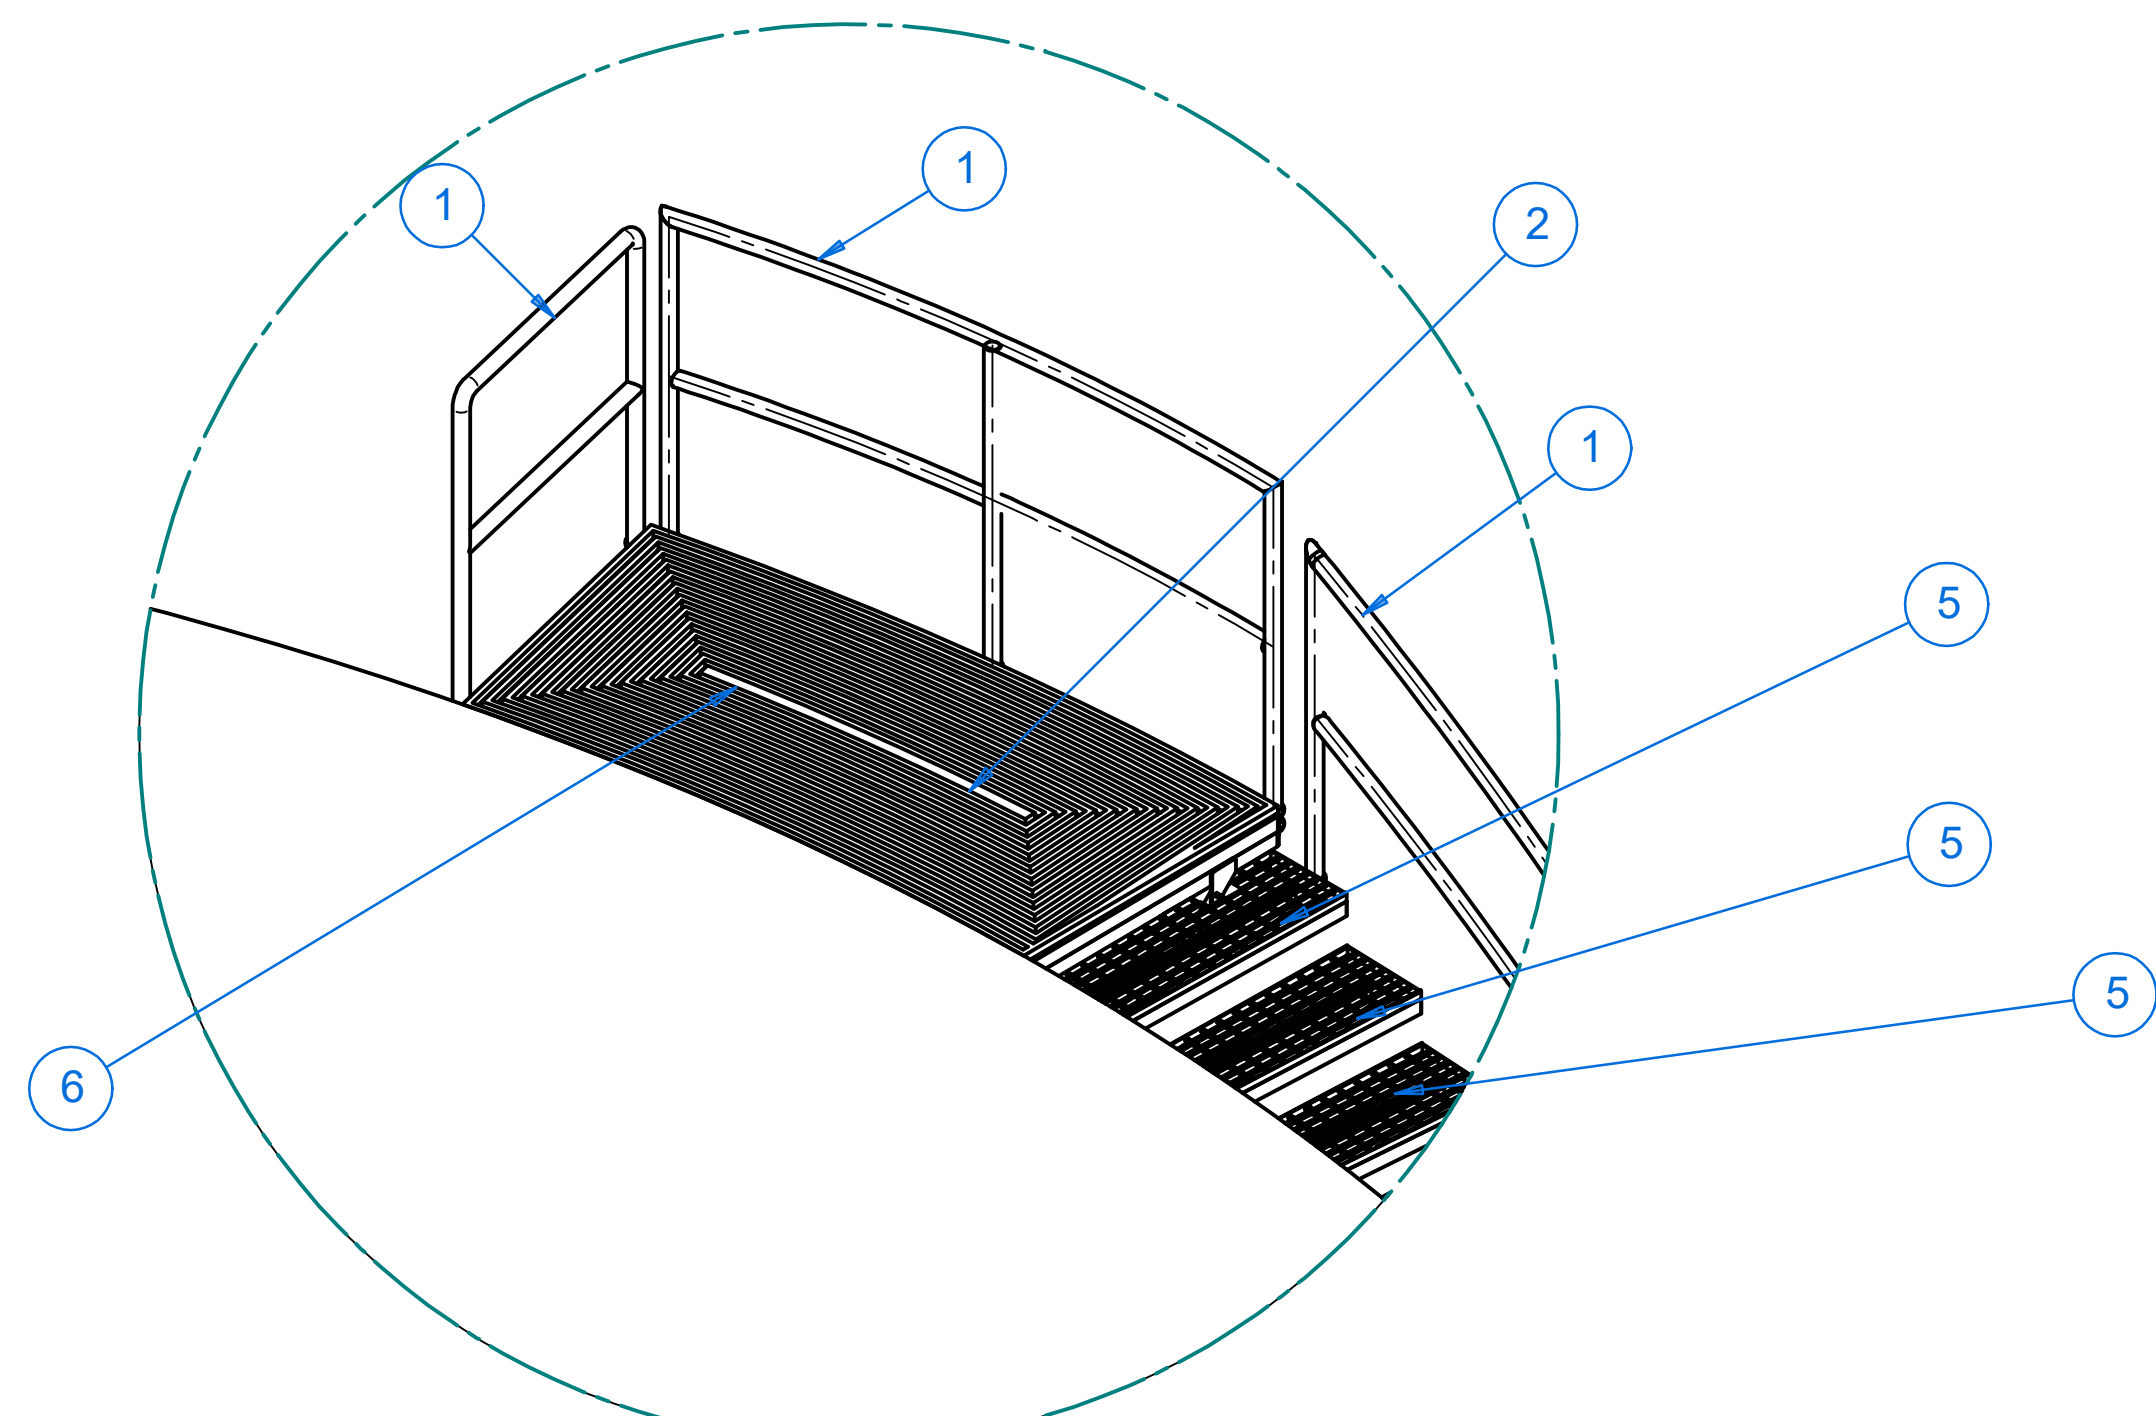


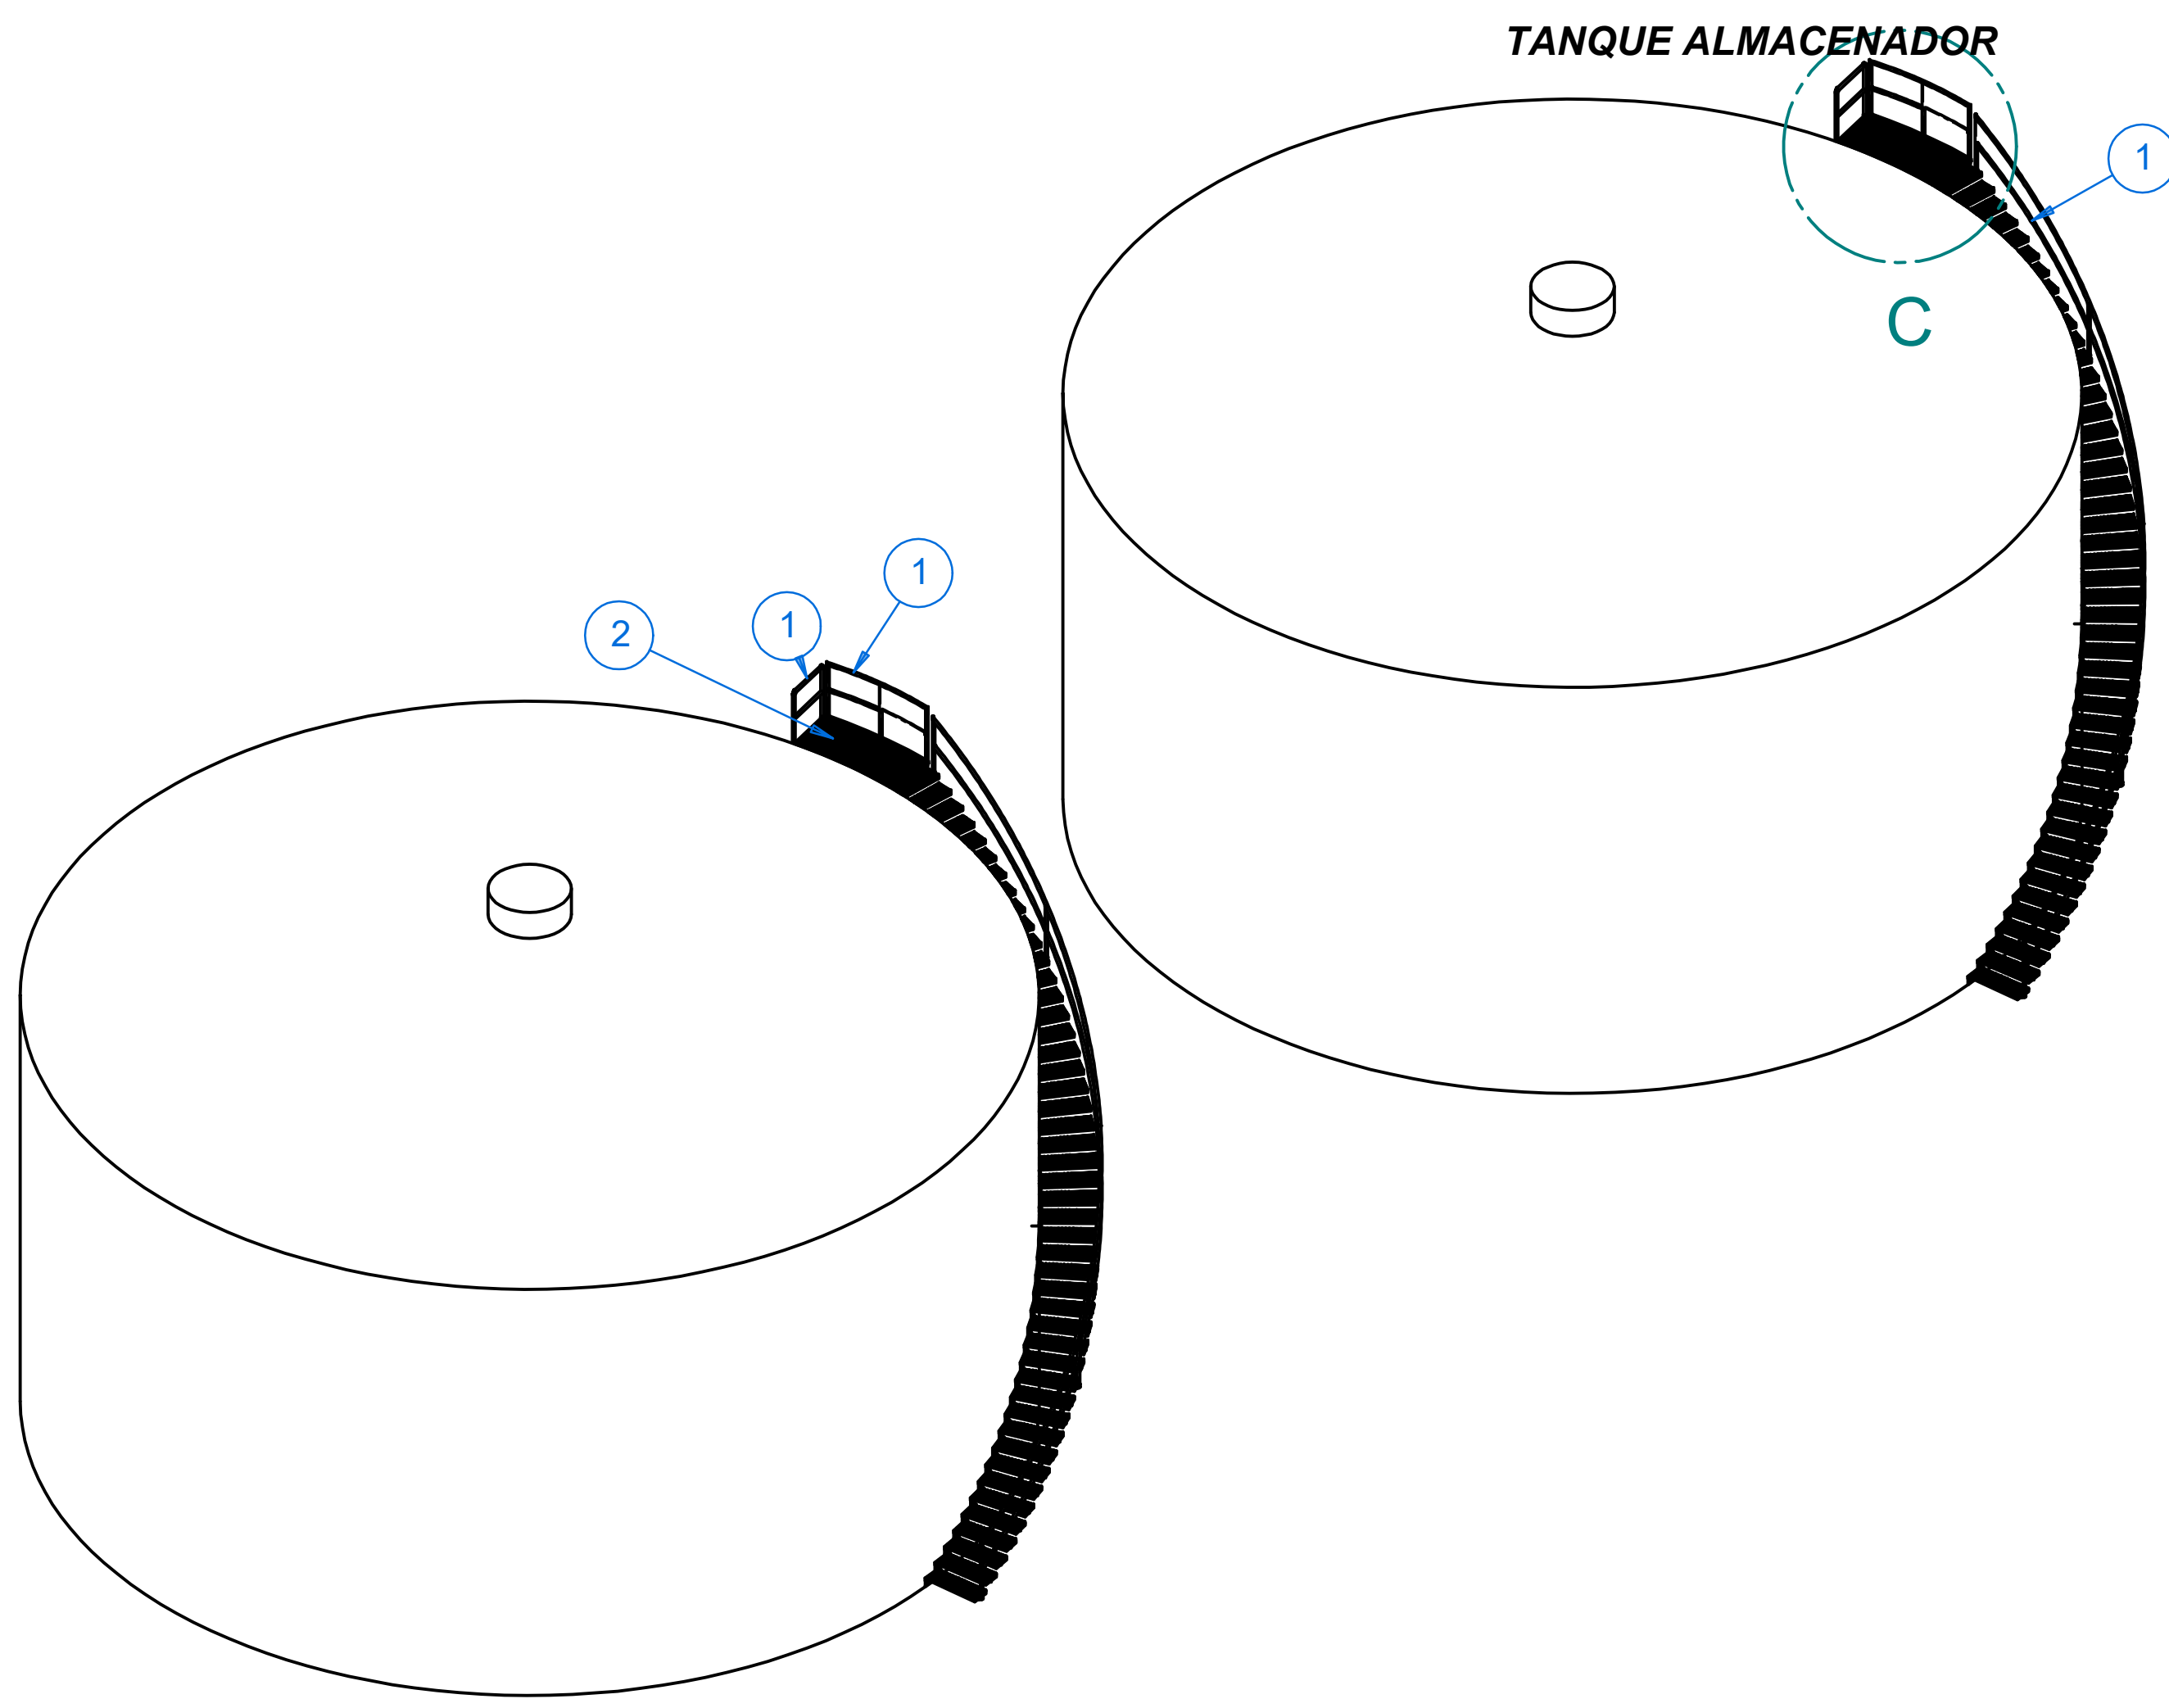


DETALLE C

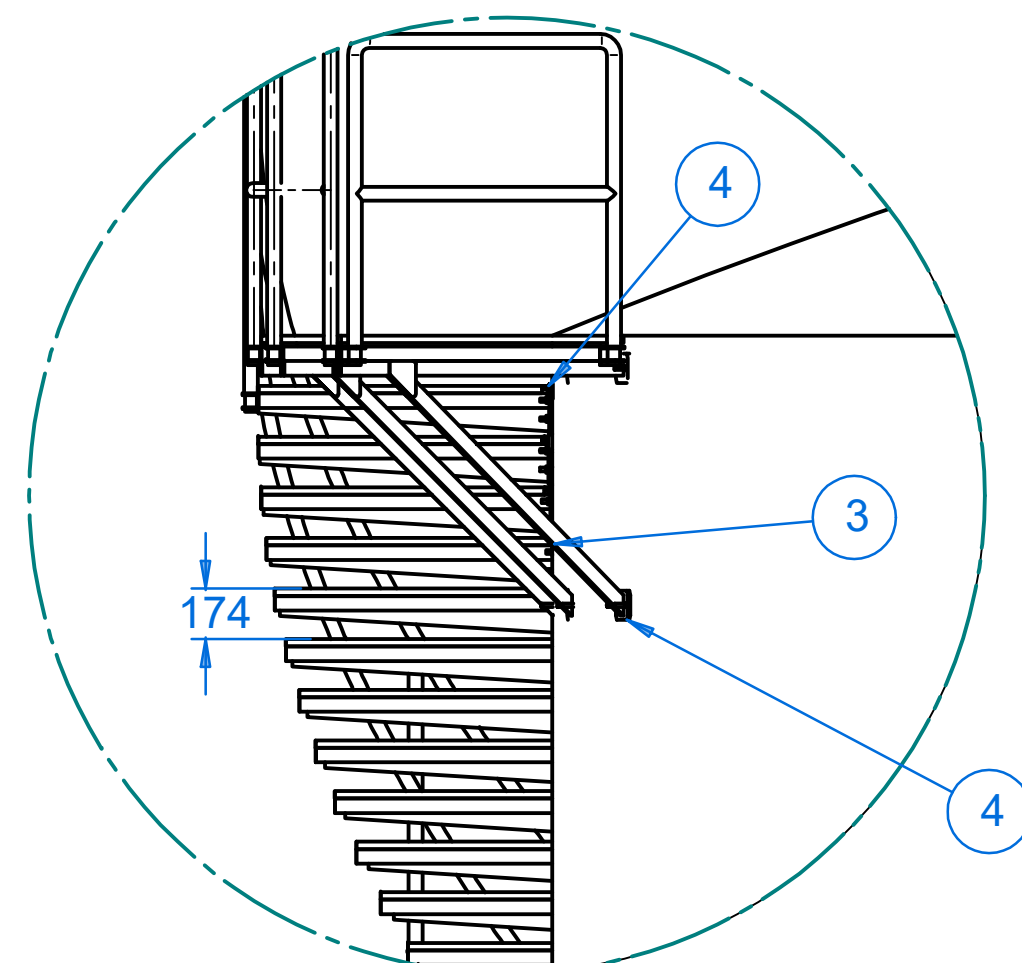


DETALLE D

CONTRA HUELLA DE 174mm CANT DE PELDAÑOS 47 POR TANQUE

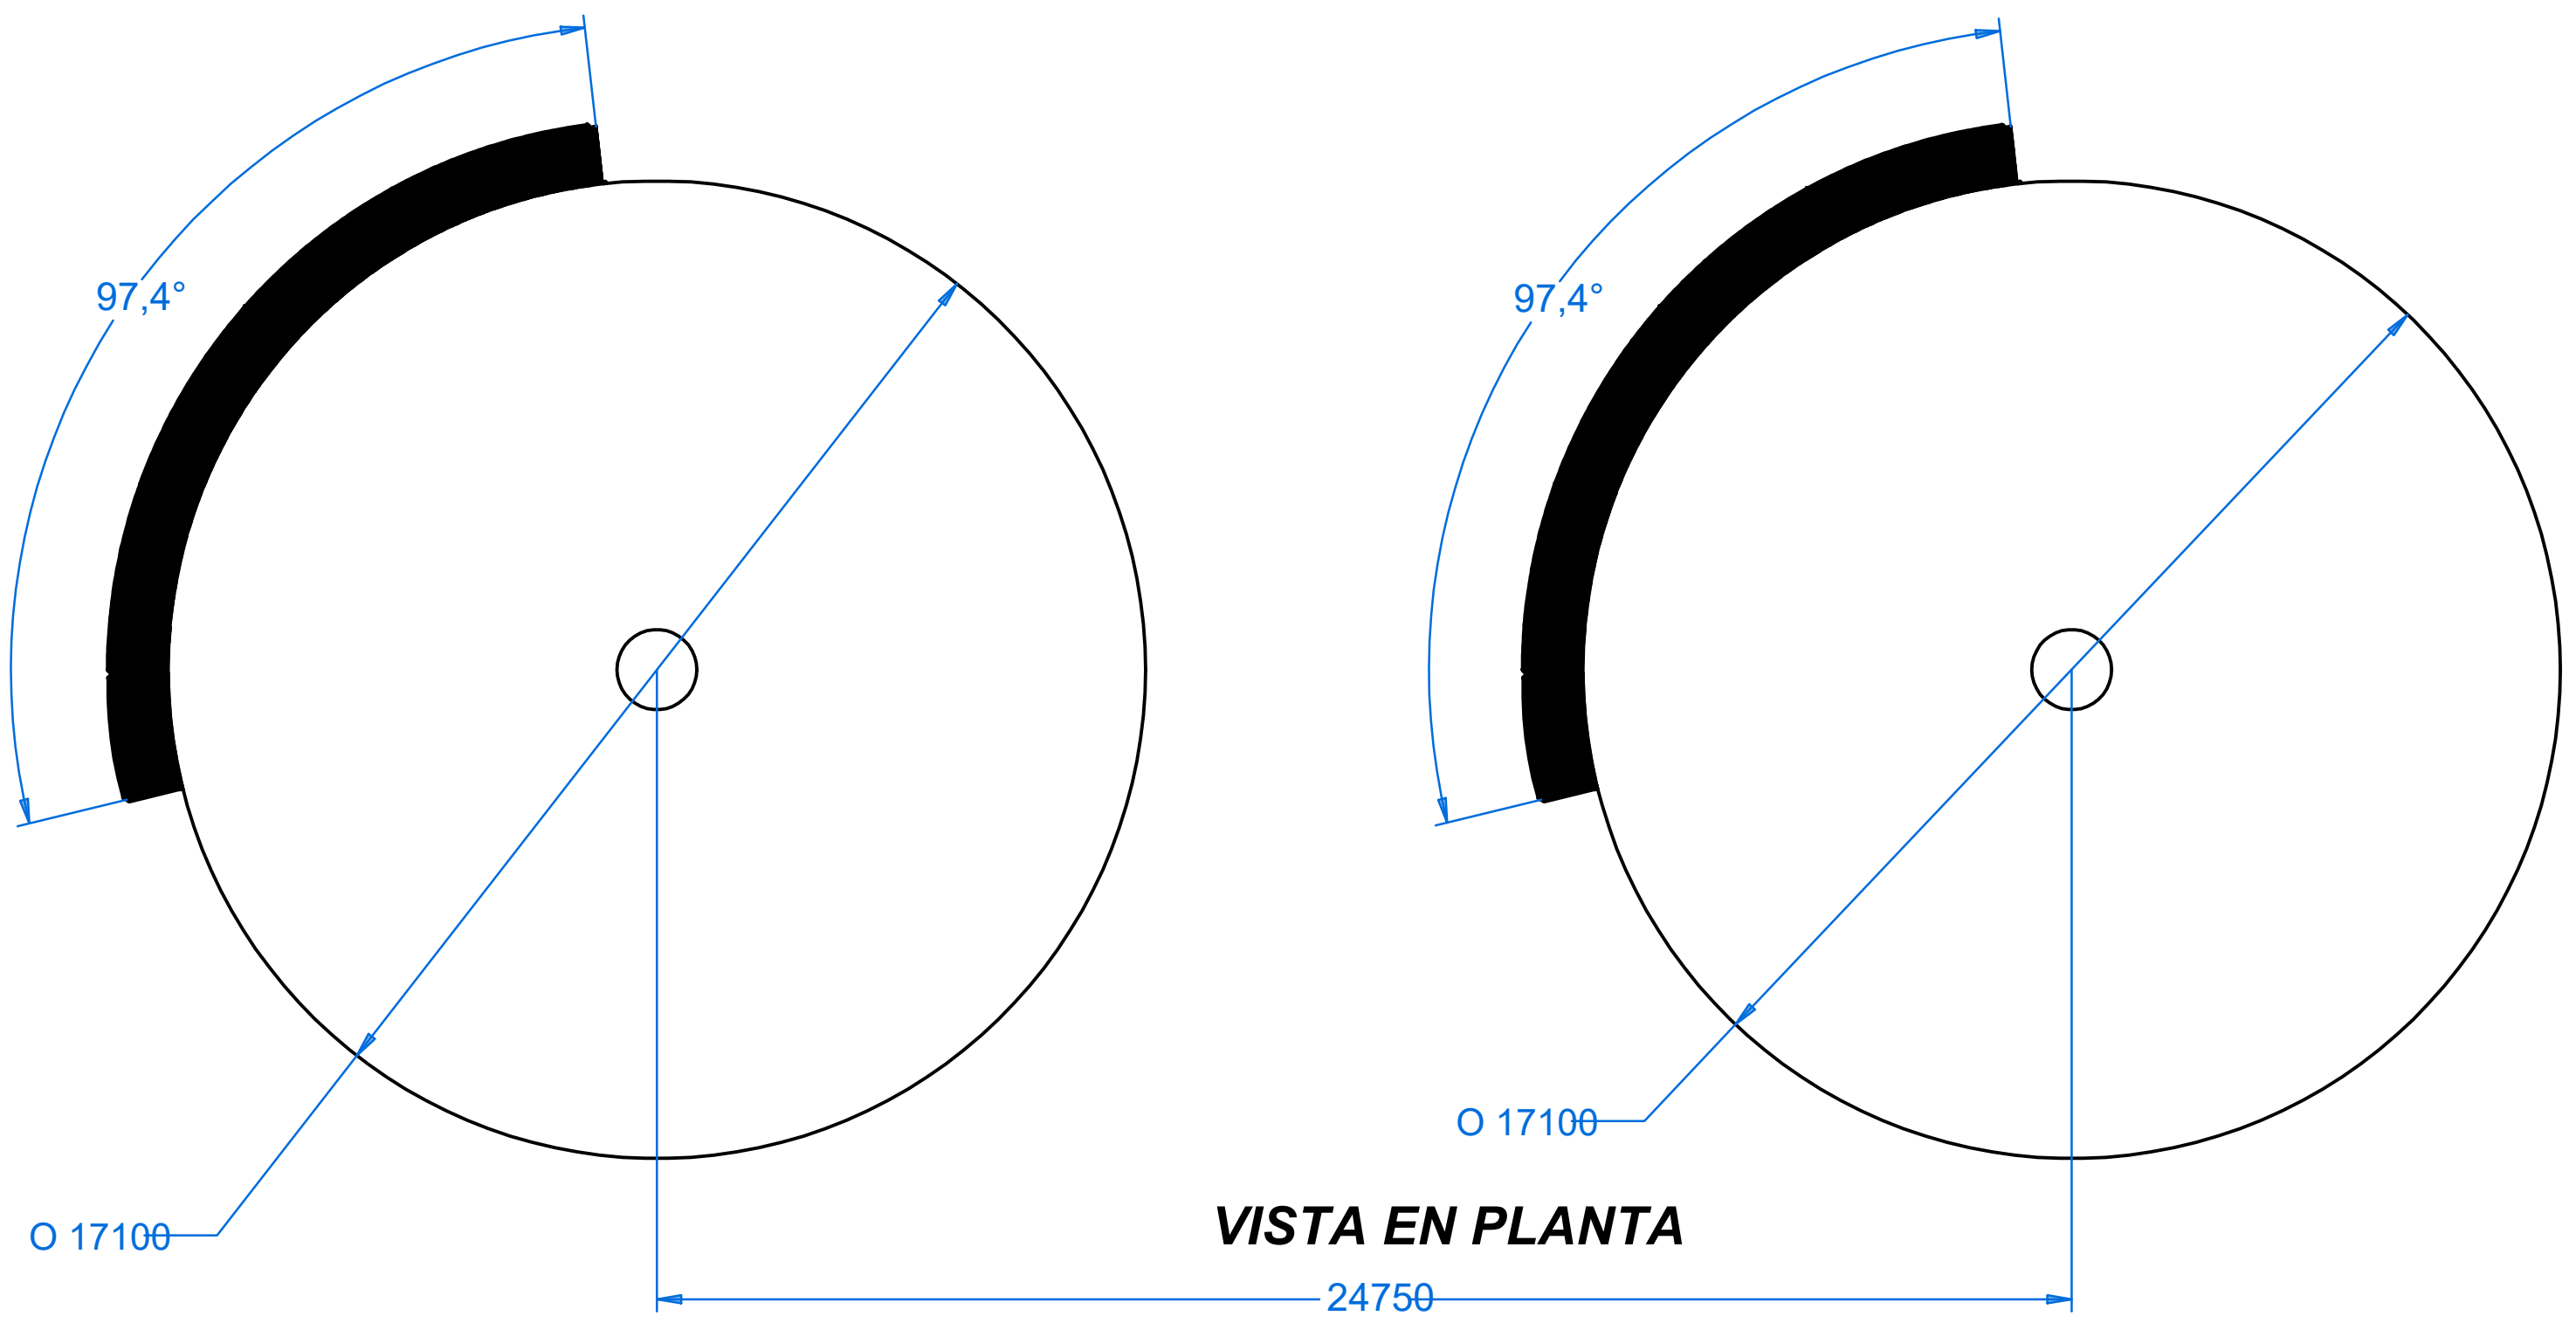


VISTA EN PLANTA

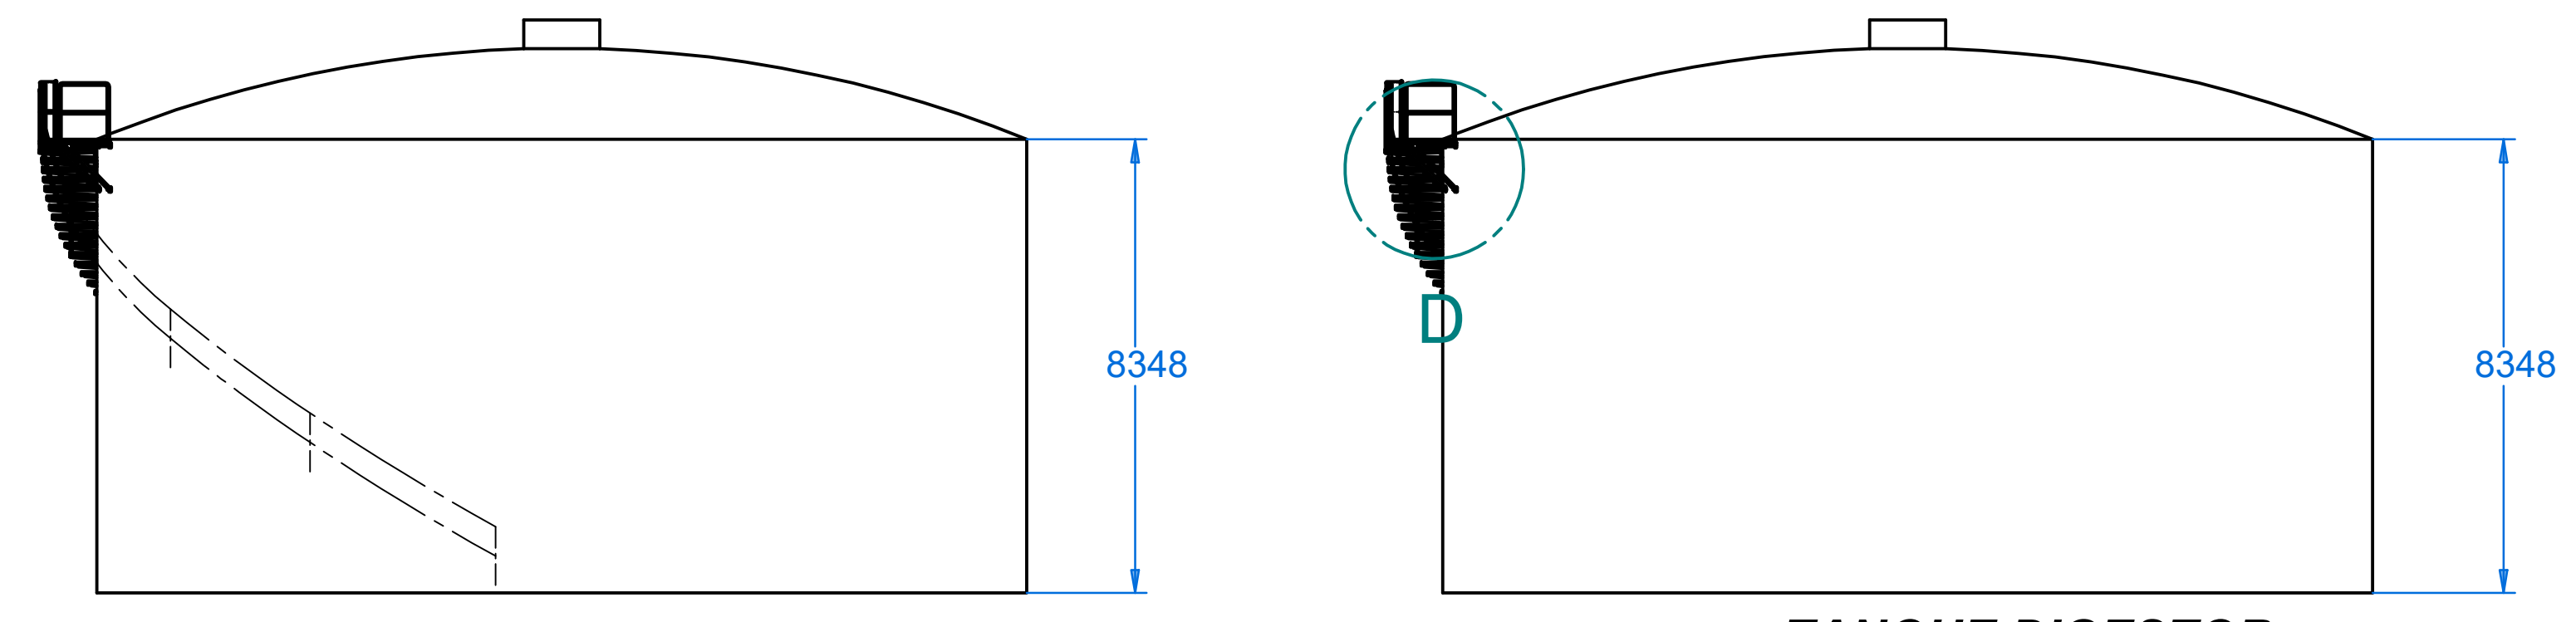

TANQUE ALMACENADOR

TANQUE DIGESTOR

DIGESTOR ALMACENADOR

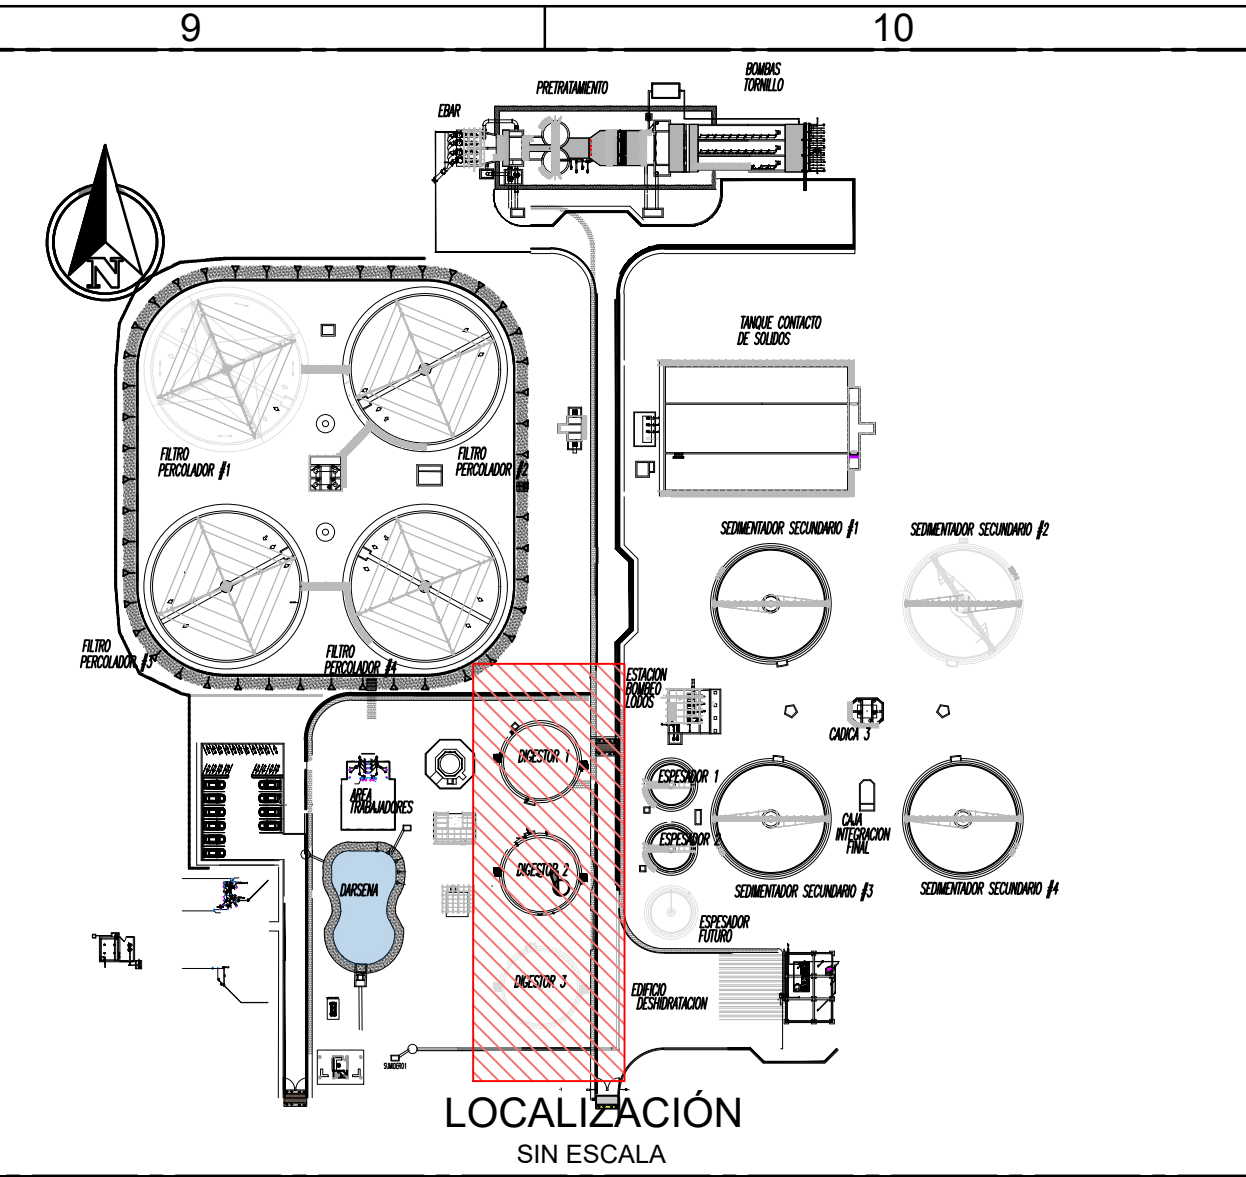

LOCALIZACIÓN
SIN ESCALA

TABLA DE MATERIALES			
ITEM	DESCRIPCIÓN DE MATERIALES	UNIDADES	ESPECIFICACIÓN
1	TUBO DE 1 1/2"	1	GALVANIZADO
2	PASARELAS EN TUBULAR CUADRADO DE 2X50X50	2	A500 G' C
3	SOPORTE PARA PASARELA EN TUBULAR CUADRADO DE 2X50X50	6	A500 G' C
4	PLACA ANCLAJE EN 1/4"	12	ASTM A36
5	REJILLA TAESMET TIPO PARA PELDAÑOS T100X30 DE 18"X1"	92	CON SUPERFICIE ANTI-DESIZANTE Y ACABADO
6	REJILLA TAESMET TIPO PARA DESCANSO T100X30 DE 18"X1"	2	CON SUPERFICIE ANTI-DESIZANTE Y ACABADO
7	SIKADUR ANCHORFIX		300 ML


DESC-4	FECHA-4	REV. POR-4
DESC-3	FECHA-3	REV. POR-3
DESC-2	FECHA-2	REV. POR-2
DESC-1	FECHA-1	REV. POR-1
N°	MODIFICACIONES	FECHA POR



GERENCIA OPERATIVA
DEPARTAMENTO DE
PLANEACIÓN Y CONSTRUCCIÓN

REALIZAR LA ACTUALIZACIÓN Y AJUSTE DE LOS ESTUDIOS E INGENIERIA DE DETALLE DE LA PLANTA DE TRATAMIENTO DE AGUAS RESIDUALES DOMÉSTICAS Y NO DOMÉSTICAS - PTAR - DE LA CABECERA MUNICIPAL DE PALMIRA EN EL VALLE DEL CAUCA, INCLUYENDO LOS CORREGIMIENTOS GUAYABAL Y BARRANCAS

DISEÑO MÉCANICO

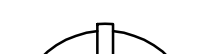 MYRIAM ROMERO PULECIO INGENIERIA SANITARIA	ADVERTENCIA	Diseño: <i>[Signature]</i> ING. VICTOR CORRALES M.P. VL-208-44334	Aprobo: <i>[Signature]</i> ING. HECTOR SAAVEDRA M.P. 76237-75326 VLL	A	
	 SI ESTA BARRA NO MIDE 2 cm, EL PLANO NO ESTÁ A ESCALA.	Revisó: <i>[Signature]</i> ING. MYRIAM ROMERO M.P. 76237-00214 VLL	Registro digital: PTAR-MEC-050-D		
	Escala: SIN ESCALA	Fecha: MAYO/ 2025	Plano N°: 1		Consecutivo: 1
	Unidades: mm	CONTIENE: DIGESTOR - TAMPON	M36		