

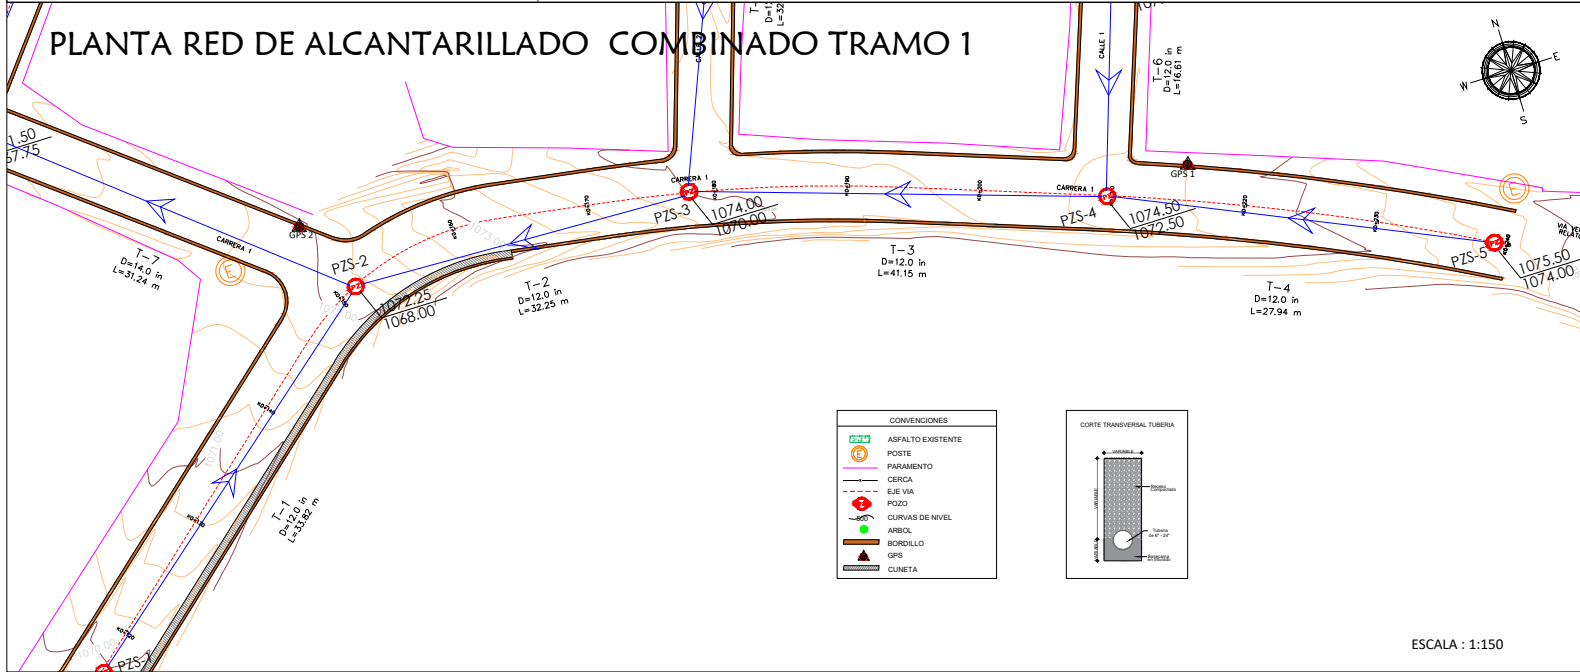


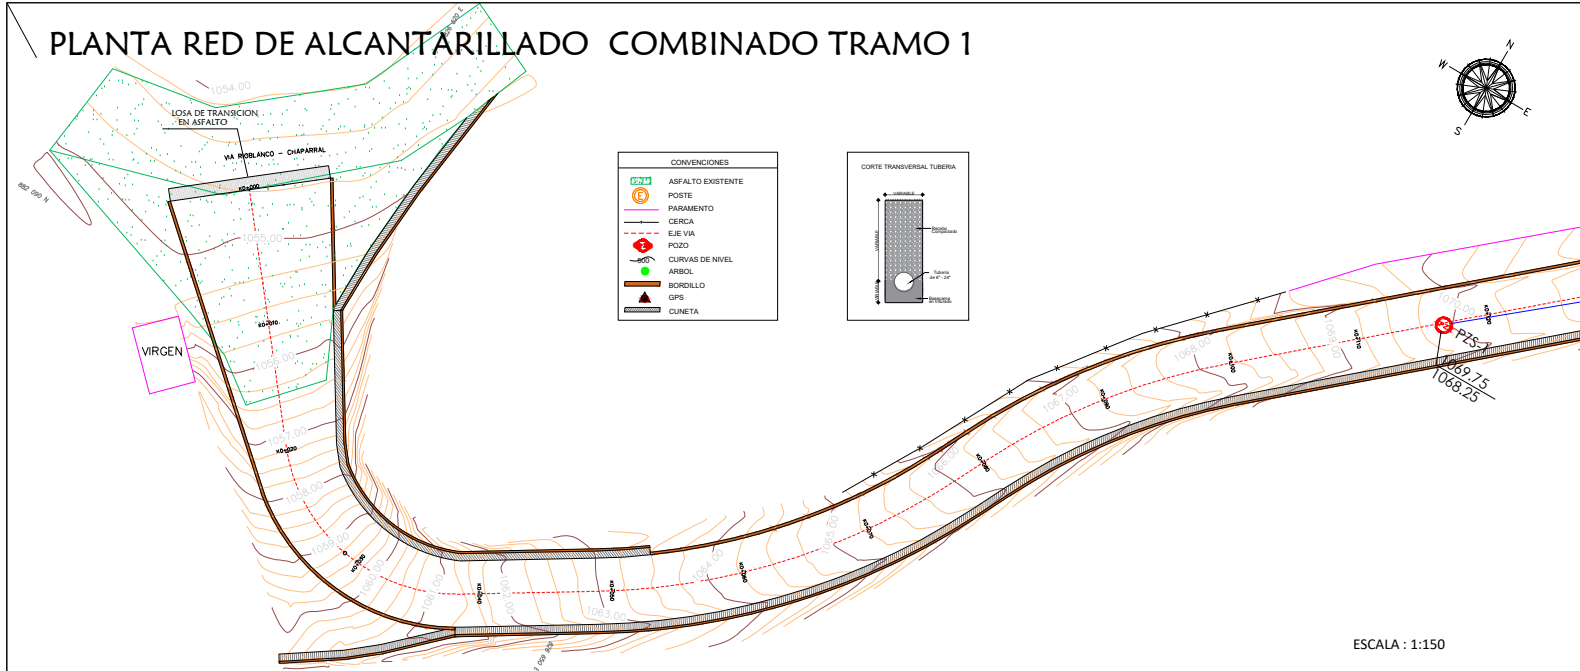

MUNICIPIO DE  
RIOBLANCO, TOLIMA

Localización General

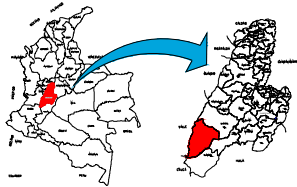

**OBJETO:**

CONTRATAR LOS ESTUDIOS Y DISEÑOS PARA LLEVAR A CABO LA PAVIMENTACION DE LAS VIAS DE LA URBANIZACION COOTRANSRIO EN EL MUNICIPIO DE RIOBLANCO, TOLIMA

**CONTENIDO:**

RED DE ALCANTARILLADO COMBINADO  
TRAMO 1

LONGITUD: 240.00m

DIRECCION:  
CARRERA 1 ENTRE VIA RIOBLANCO -  
CHAPARRAL Y VIA VEREDA RELATOR

|   |                                                                                       |
|---|---------------------------------------------------------------------------------------|
| DEPARTAMENTO:<br>TOLIMA   | MUNICIPIO:<br>RIOBLANCO                                                               |
| DISEÑO:<br>JHONN OLMEDO CORTES GARCIA<br>TP. 70202-147126<br>Ingeniero Civil<br>ESPECIALISTA EN INGENIERIA<br>HEBRAICA Y AMBIENTAL | REVISÓ:<br>DANIEL REYNALDO BELTRAN GUZMAN<br>INGENIERO CIVIL<br>M.P. 70202-412069 TLM |

|                        |                      |
|------------------------|----------------------|
| Fecha:<br>MAYO DE 2025 | ESCALA:<br>INDICADAS |
|------------------------|----------------------|

Plano N°:  
1 DE 7